


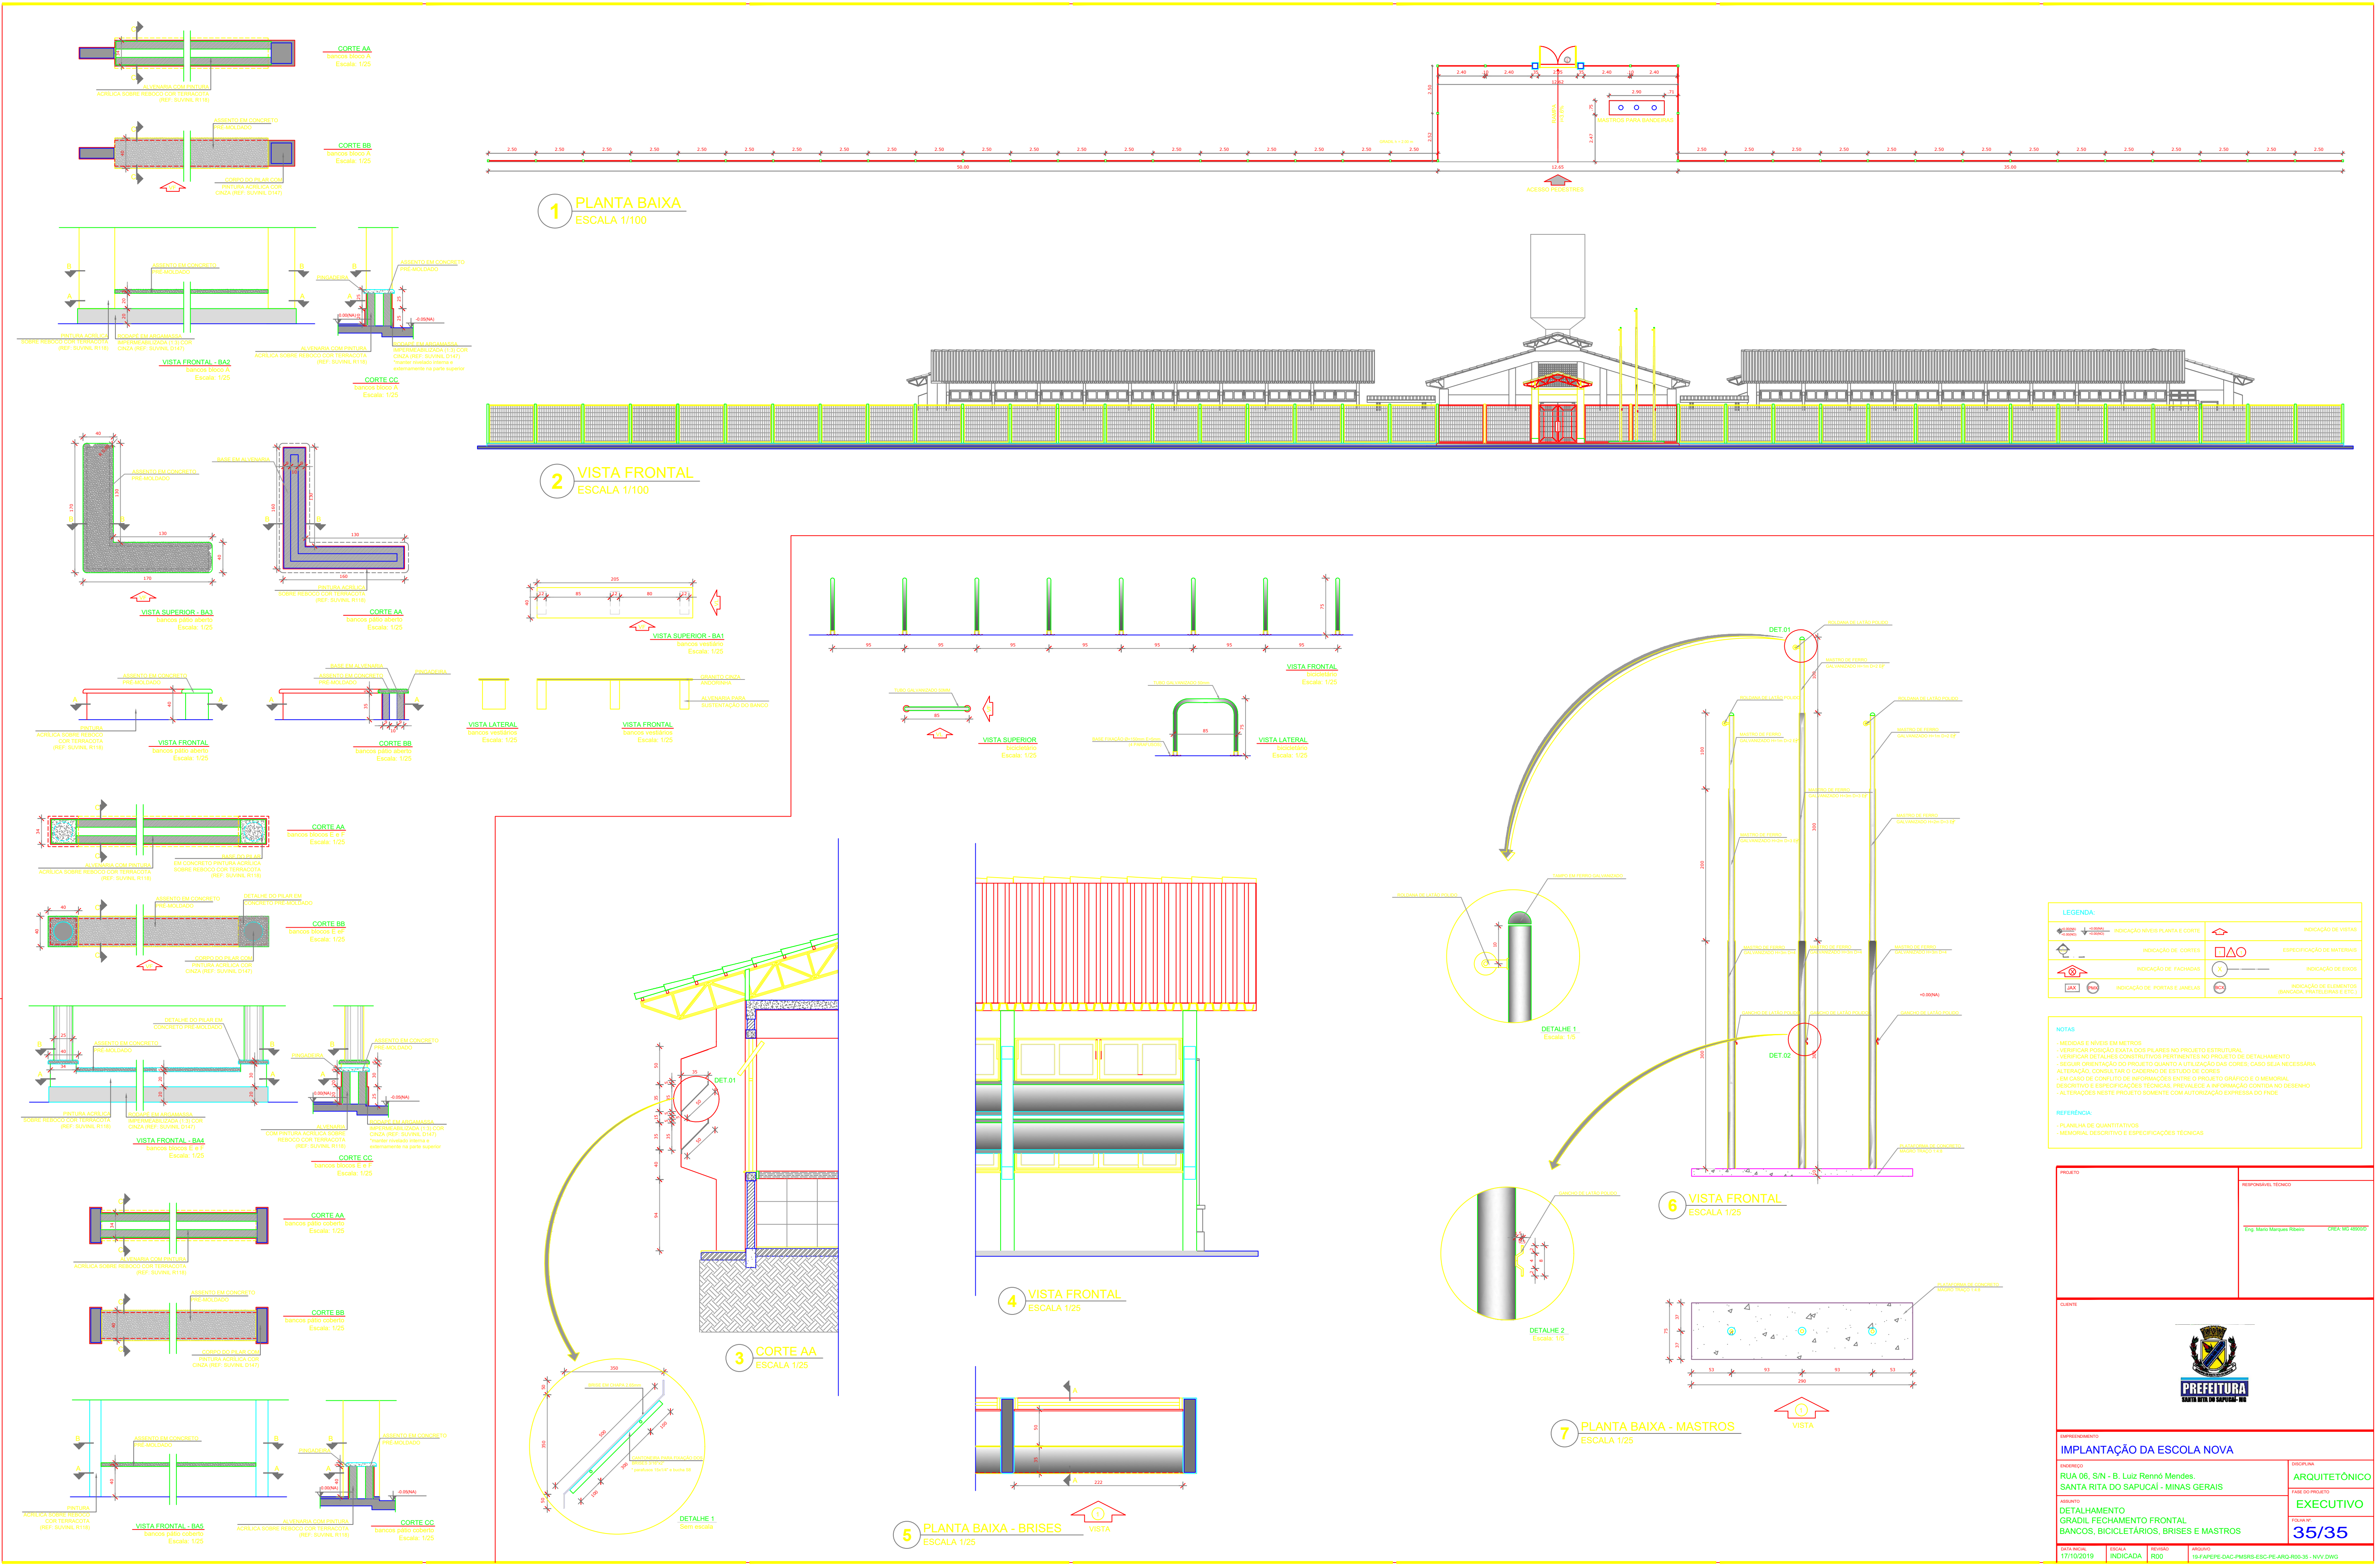

LEGENDA	
	INDICAÇÃO MATERIAIS PLANTA E CORTE
	INDICAÇÃO DE VISTAS
	INDICAÇÃO DE CORTE
	ESPECIFICAÇÃO DE MATERIAIS
	INDICAÇÃO DE FACHADAS
	INDICAÇÃO DE EIXOS
	INDICAÇÃO DE PORTAS E JANELAS
	INDICAÇÃO DE ELEMENTOS (BANDEIRA, PRATELEIRA E ETC.)

NOTAS

- MEDIDAS E NÍVEIS EM METROS
- VERIFICAR PESQUISA DATA DOS FILARES NO PROJETO ESTRUTURAL
- VERIFICAR DETALHES CONSTRUCTIVOS PERTINENTES AO PROJETO DE DETALHAMENTO
- SEGUIR ORIENTAÇÃO DO PROJETO QUANTO A UTILIZAÇÃO DAS CORES, CASO SEJA NECESSÁRIA
- ALTERAÇÃO, CONSULTAR O CADERNO DE ESTUDO DE CORES
- EM CASO DE CONFLITO DE INFORMAÇÕES ENTRE O PROJETO GRÁFICO E O MEMORIAL DESCRITIVO E ESPECIFICAÇÕES TÉCNICAS, PREVALECE A INFORMAÇÃO CONTIDA NO DESENHO
- ALTERAÇÕES NESTE PROJETO SOMENTE COM AUTORIZAÇÃO EXPRESSA DO PADE

REFERÊNCIA:

- PLANO DE QUANTITATIVOS
- MEMORIAL DESCRITIVO E ESPECIFICAÇÕES TÉCNICAS

PROJETO		RESPONSÁVEL TÉCNICO	
		Eng. Marc Marques Ribeiro	
		CREA Nº 039007	
CLIENTE			
IMPLANTAÇÃO DA ESCOLA NOVA		DISCIPLINA	
ENDEREÇO: RUA 06, S/N - B. Luiz Rennó Mendes, SANTA RITA DO SAPUCAÍ - MINAS GERAIS		ARQUITETÔNICO	
ASSUNTO: DETALHAMENTO GRADIL FECHAMENTO FRONTAL BANCOS, BICICLETARIOS, BRISES E MASTROS		FASE DO PROJETO	
		EXECUTIVO	
		FOFOM	
		35/35	
DATA REVISÃO		FECHA	REVISÃO
17/10/2019		INDICADA	R00
		19-FAPEPE-DAC-PMBSR-ESC-PE-ARG-R00-35 - INV.DWG	