


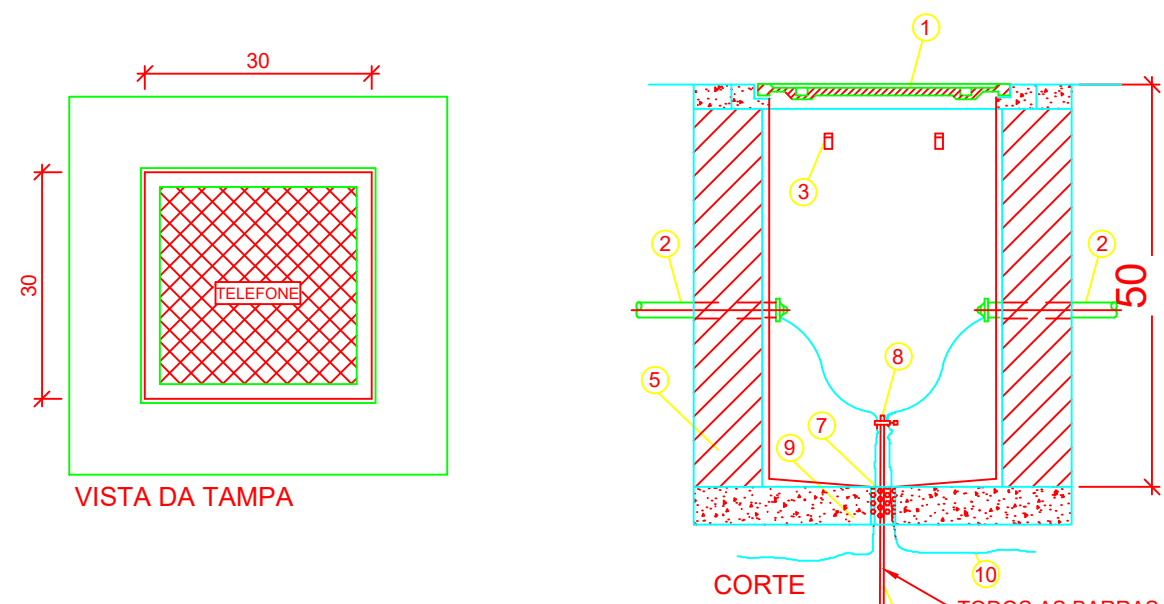


OBSERVAÇÕES: 8 TODAS AS BARRAS DE ATERRAMENTOS QUE EXISTEM NO LOTE DEVERÃO SER INTERLIGADAS


a) DEVERÁ SER DEIXADA UMA SOBRA DE UM METRO DE CABO NO INTERIOR DA CAIXA.
b) A BORDA DO ELETRODUTO NÃO DEVE CONTER BORDA VIVA.
c) OPCIONALMENTE A TAMPA PODE SER EXECUTADA EM CONCRETO.
d) ANTES DA CONCRETAGEM DA LAJE DE PISO, O TERRENO DEVERÁ SER BEM APILOADO E COMPACTADO.
e) PARA CAIXAS CONSTRUÍDAS EM LOCAIS QUE PERMITAM TRÂNSITO DE VEÍCULOS DE CARGA PESADA, USAR TAMPAO T-100, FAZENDO AS ADAPTAÇÕES NECESSÁRIAS NA CAIXA.

DETALHE 04 - CAIXA R.O
S/ESCALA


PATCH PANEL
USUÁRIO DADOS/VOZ
MÓDULOS AZUIS - 31
PONTOS DE DADOS
E 13 PONTOS DE TV.

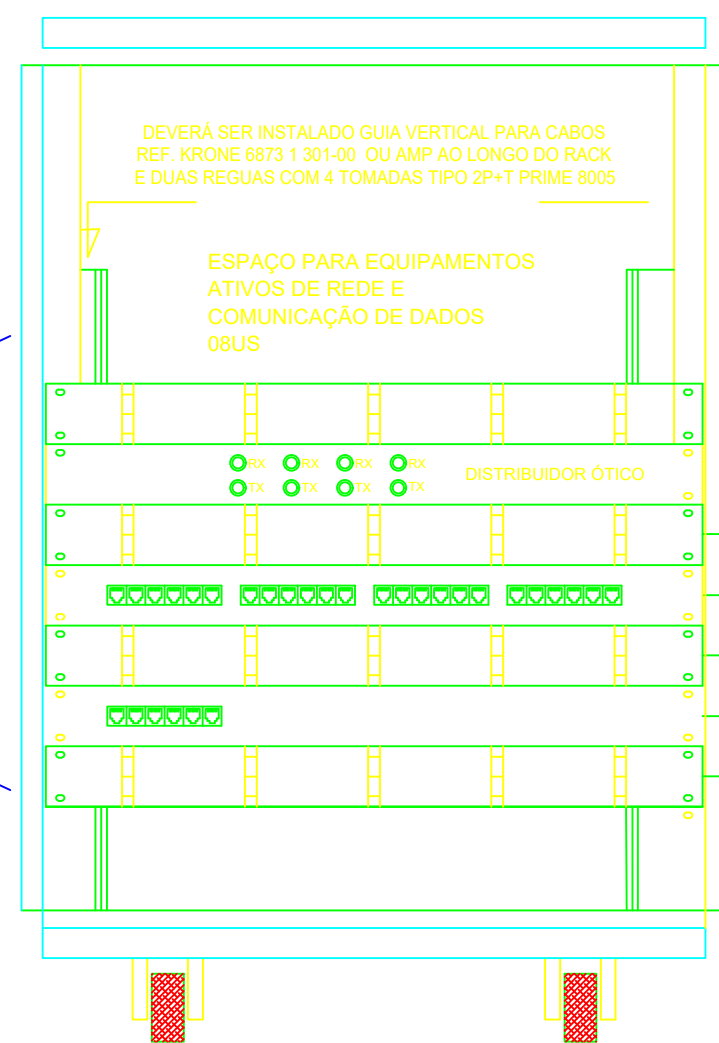

PARA UTILIZAÇÃO DE PAINEL DE BLOCO XC
COM PREVISÃO PARA 30 PONTOS

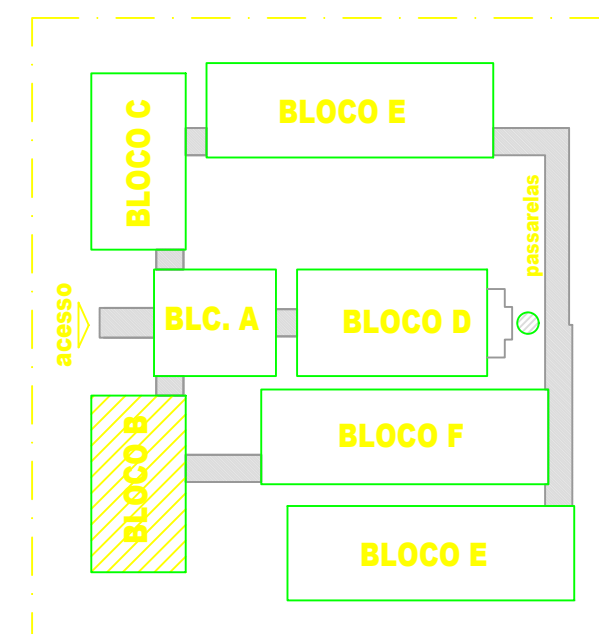

CROQUI DE REFERÊNCIA

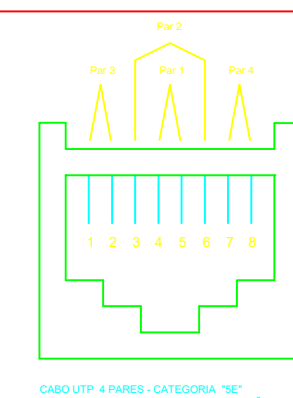


DETALHE N° 04 TÍPICO
LIGAÇÃO TOMADA RJ-45

CÓDIGO DE CORES	
PAR 1	BRANCO* - AZUL
PAR 2	BRANCO* - LARANJA
PAR 3	BRANCO - VERDE
PAR 4	BRANCO - MARROM

- FIO BRANCO TORCIDO COM O FIO AZUL
- FIO BRANCO TORCIDO COM O FIO LARANJA
- ETC...

NOTAS IMPORTANTES:

- INDICAÇÃO CE XX REFERE-SE A PONTO DE DADOS OU VOZ C/ RJ45

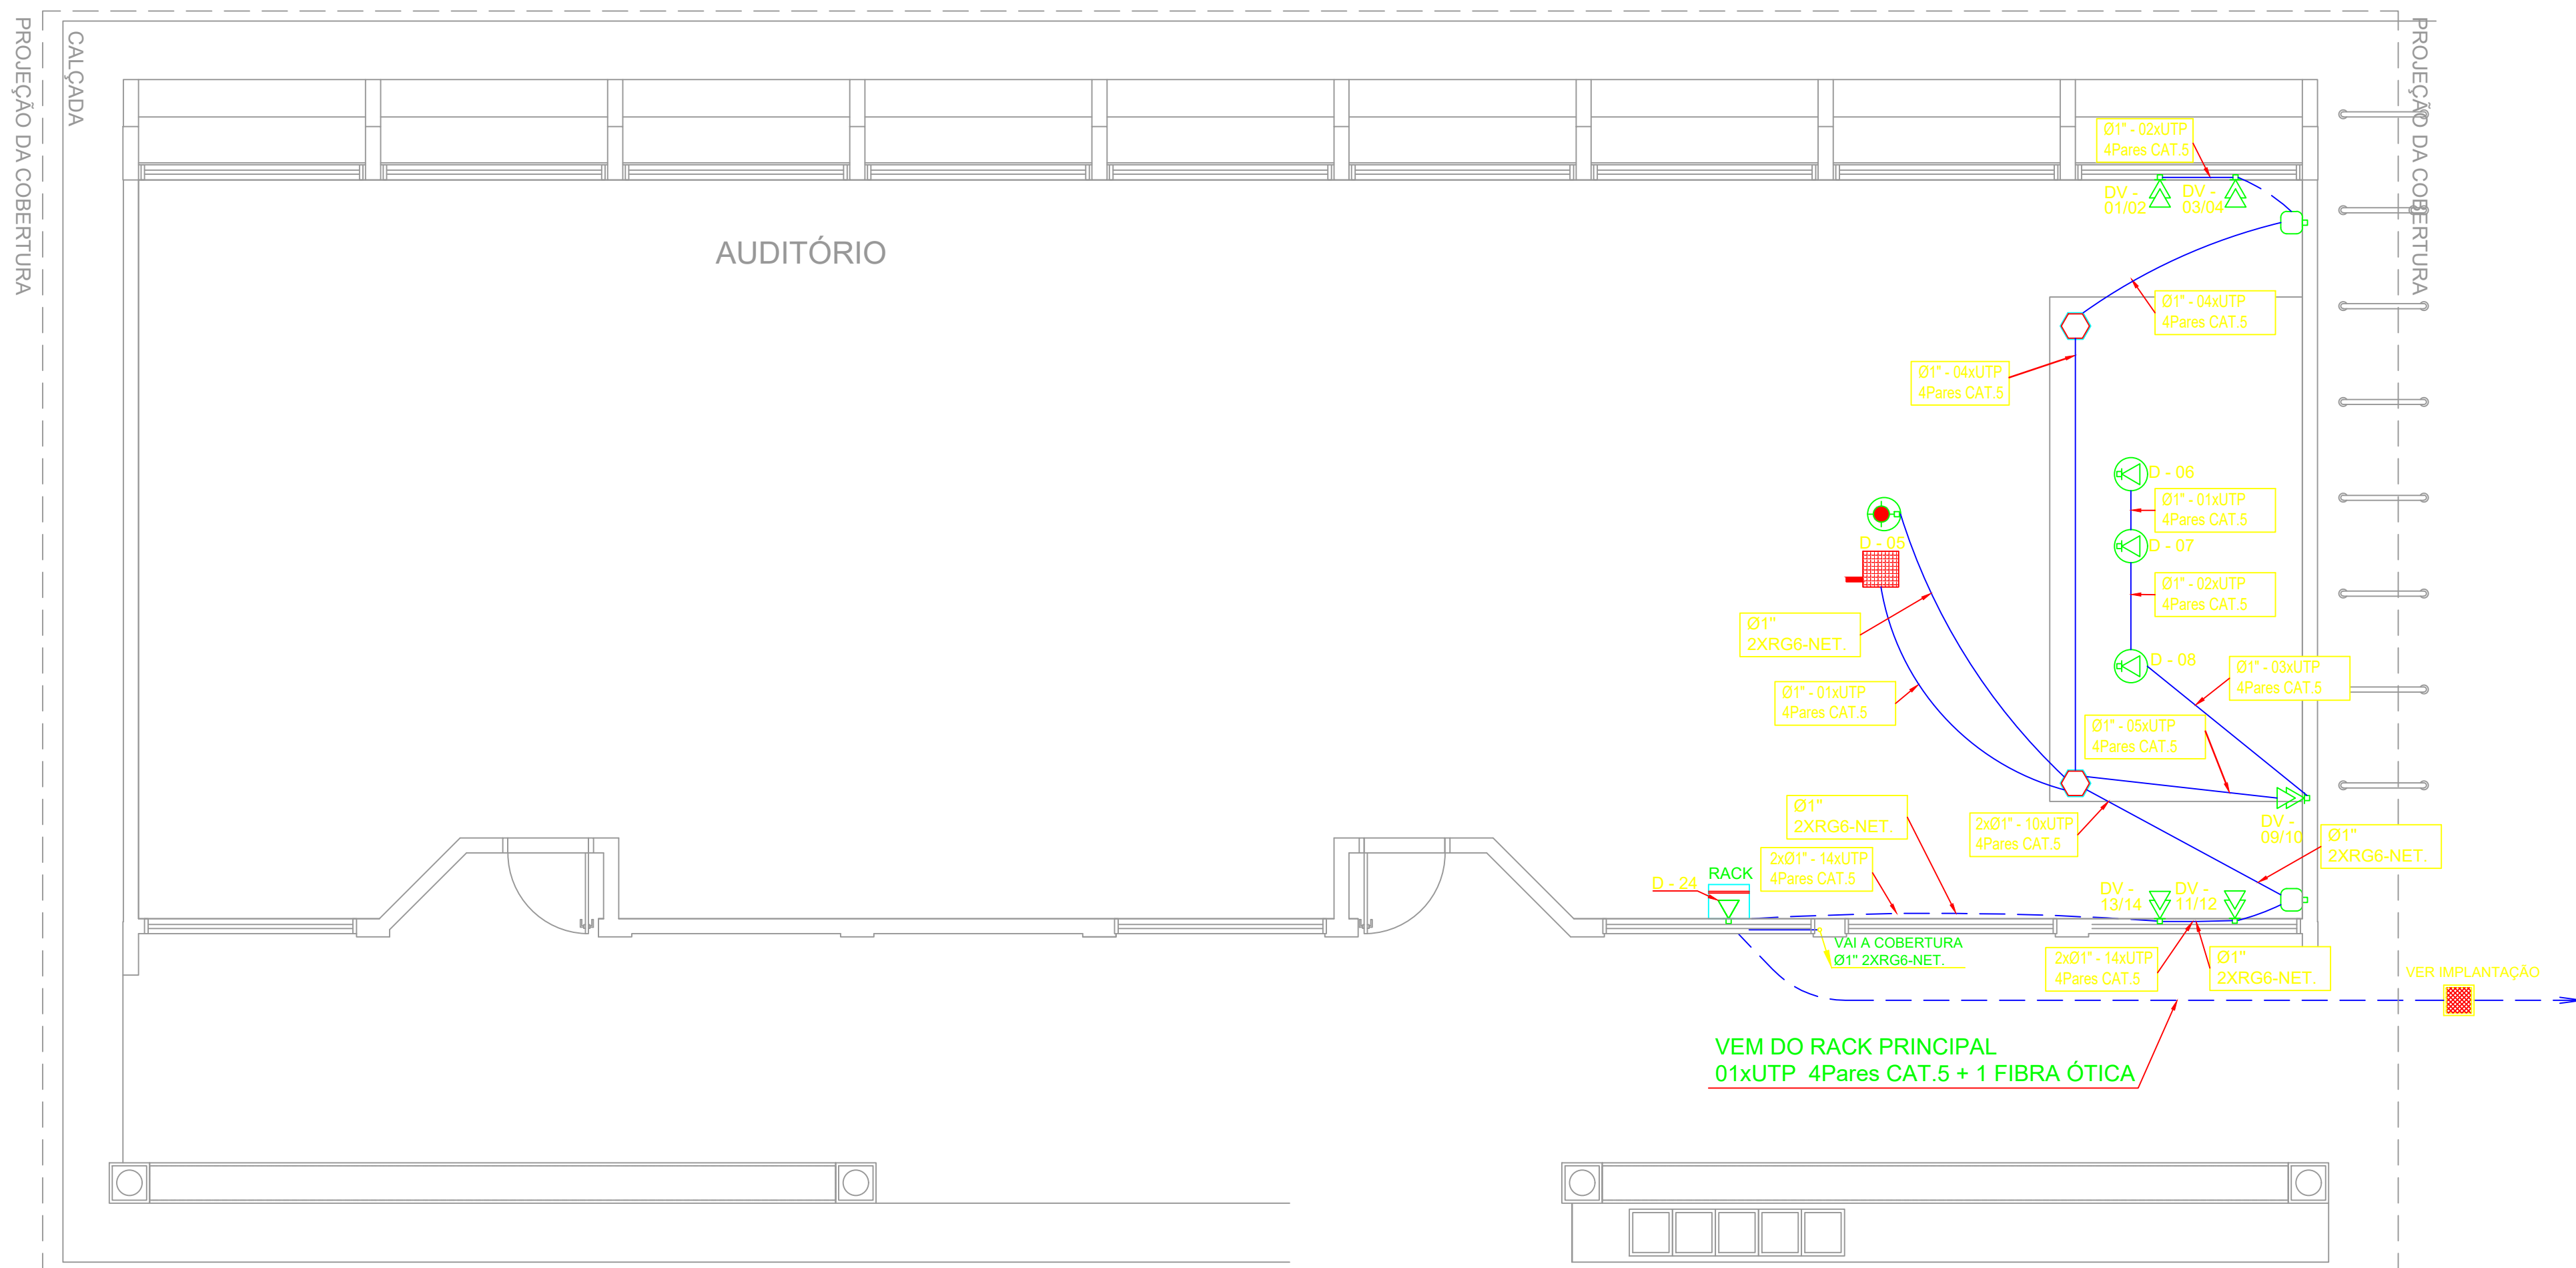

1 PLANTA BAIXA - BLOCO B

LEGENDA

-  - CAIXA DE PASSAGEM OCTOGONAL NO TETO
-  - PONTO DE VOZ E DADOS
-  - CAIXA DE SAÍDA DE 10x05x05cm, COM PONTO DE DADOS OU VOZ INSTALADO A 30cm DO PISO. DETALHE 01 (VOZ E DADOS)
-  - CAIXA DE SAÍDA DE 10x05x05cm, COM PONTO DE DADOS E VOZ INSTALADO A 30cm DO PISO. DETALHE 02 (VOZ E DADOS)
-  - CAIXA DE SAÍDA DE 10x05x05cm, COM PONTO DE DADOS OU VOZ INSTALADO NO PISO.
-  - CAIXA DE SAÍDA DE 10x05x05cm, COM PONTO DE DADOS OU VOZ INSTALADO NO TETO (PREVER PONTO DE ENERGIA)
-  - CAIXA DE SAÍDA DE 10x05x05cm, COM PONTO PARA TV. INSTALADO NO TETO.
-  - CAIXA DE PASSAGEM DE 10x10x05cm, INSTALADO A 0,30m DO PISO.
-  RACK PARA EQUIPAMENTOS = 12" X 24U
DENTRO DA CAIXA, INSTALAR PONTO ELÉTRICO / ANTENA.
-  - CAIXA DE PASSAGEM 20x20x20cm
-  - ELETRODUTO DE PVC, EMBUTIDO NO PISO
-  - ELETRODUTO DE PVC, APARENTE SOBRE O FORRO OU EMBUTIDO NA LAJE QUANDO NÃO HOUVER FORRO.

NOTAS IMPORTANTES

01	AS TUBULAÇÕES AQUI ESPECIFICADAS, DEVEM TER SEU USO ÚNICO E EXCLUSIVO PARA O FIM QUE O FOI ESPECIFICADO EM PROJETO.
02	DEVEM SER UTILIZADOS, PARA TODA A INSTALAÇÃO ESPECIFICADA NESTE PROJETO, ELETRODUTOS FLEXÍVEL CORRUGADO TIGREFLEX REFORÇADO EM PAREDE DRYWALL E ELETRODUTO SOLDÁVEL NO TETO.
03	OS ELETRODUTOS AQUI ESPECIFICADOS, NÃO DEVEM SER SUBMETIDOS À CURVAS. DEVEM SER UTILIZADOS PARA ESTE FIM, CURVAS PRÉ-FABRICADAS COM DIÂMETRO E MATERIAL COMPATÍVEIS COM A TUBULAÇÃO EM QUESTÃO.
04	UTILIZAR BUCHAS E ARIELAS COM DIÂMETRO E MATERIAL COMPATÍVEIS COM A TUBULAÇÃO, PARA A FIXAÇÃO DOS ELETRODUTOS ÀS CAIXAS DE PASSAGEM.
05	TODOS OS MATERIAIS EMPREGADOS PARA A CONFECÇÃO DOS PROJETOS AQUI DESCRITOS, DEVEM ATENDER ÀS ESPECIFICAÇÕES PRECONIZADAS NA NBR E ABNT RELATIVAS AO PROJETO EM QUESTÃO.
06	A REDE P/ ANTENA TV SERÁ APARENTE SOB O TELhado. A ANTENA SERÁ POSICIONADA NO LOCAL DE MELHOR SINAL A CRITÉRIO DO INSTALADOR.
07	TUBOS NÃO INDICADOS SERÃO DE Ø1", CAIXAS NÃO INDICADAS SERÃO NR1 - 5x10.
08	A REDE DEVERÁ SER CERTIFICADA PARA CAT 6.

PROJETO	RESPONSÁVEL TÉCNICO Eng. Mario Marques Ribeiro CREA: MG-48900/0						
 PREFEITURA SANTA RITA DO SAPUCAÍ - MG							
CLIENTE							
EMPREENDIMENTO IMPLANTAÇÃO DA ESCOLA NOVA							
ENDEREÇO RUA 06, S/N - B. Luiz Rennó Mendes. SANTA RITA DO SAPUCAÍ - MINAS GERAIS	<table border="1" style="width: 100%; border-collapse: collapse;"> <tr> <td style="padding: 5px;">DISCIPLINA</td> <td style="text-align: center; font-size: 1.5em; font-weight: bold; color: #000080;">DADOS</td> </tr> <tr> <td style="padding: 5px;">FASE DO PROJETO</td> <td style="text-align: center; font-size: 1.5em; font-weight: bold; color: #000080;">EXECUTIVO</td> </tr> <tr> <td style="padding: 5px;">FOLHA N.º</td> <td style="text-align: center; font-size: 1.5em; font-weight: bold; color: #000080;">03/07</td> </tr> </table>	DISCIPLINA	DADOS	FASE DO PROJETO	EXECUTIVO	FOLHA N.º	03/07
DISCIPLINA	DADOS						
FASE DO PROJETO	EXECUTIVO						
FOLHA N.º	03/07						
ASSUNTO BLOCO B: AUDITÓRIO PLANTA BAIXA DETALHES							
DATA INICIAL 17/10/2019	ESCALA INDICADA						
REVISÃO R00	ARQUIVO 22-FAPEPE-DAC-PMSRS-ESC-PE-ECE-R00-03-07 - NVV.DWG						