




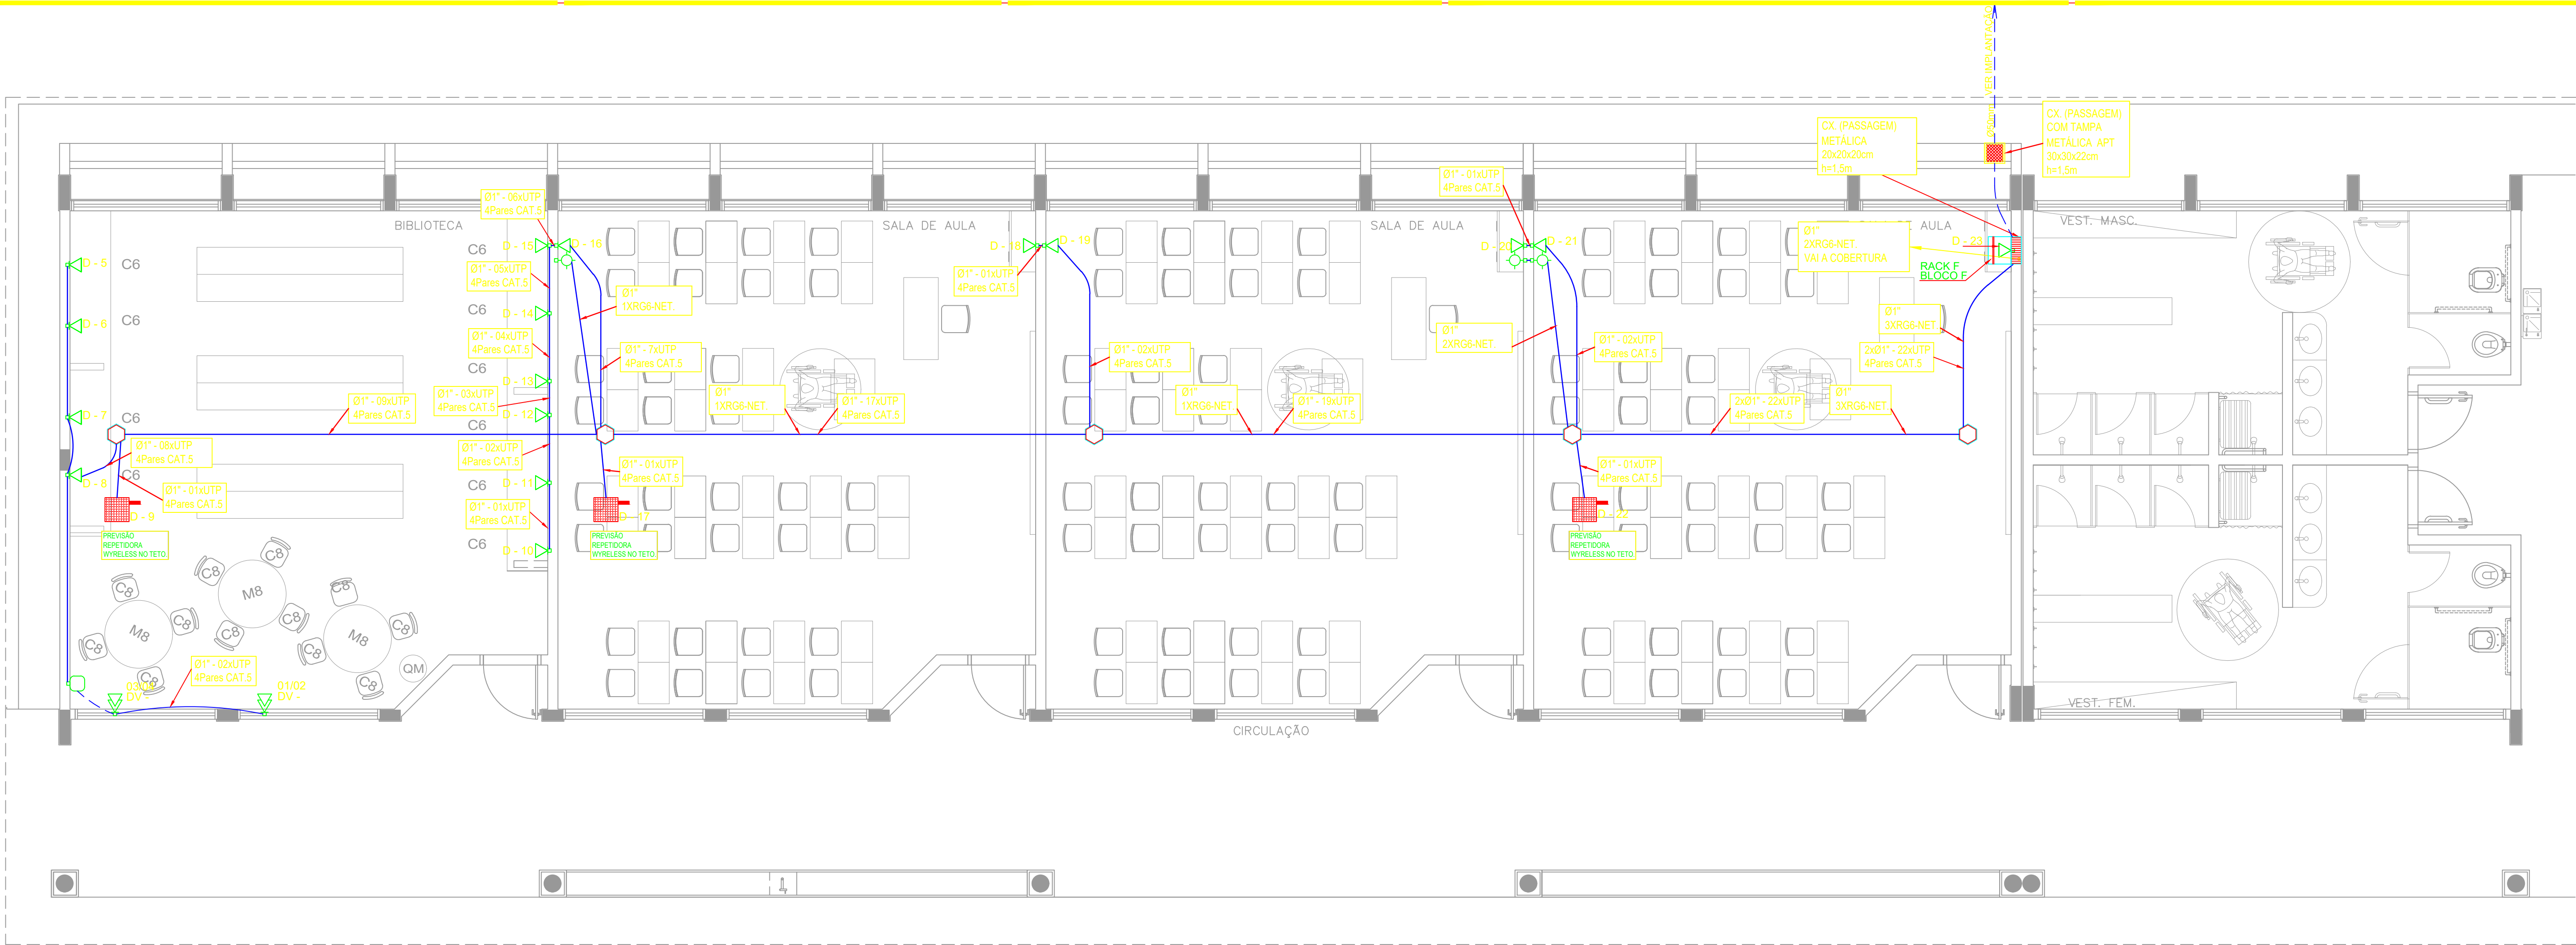

1 PLANTA BAIXA - BLOCO F SEM ESCALA

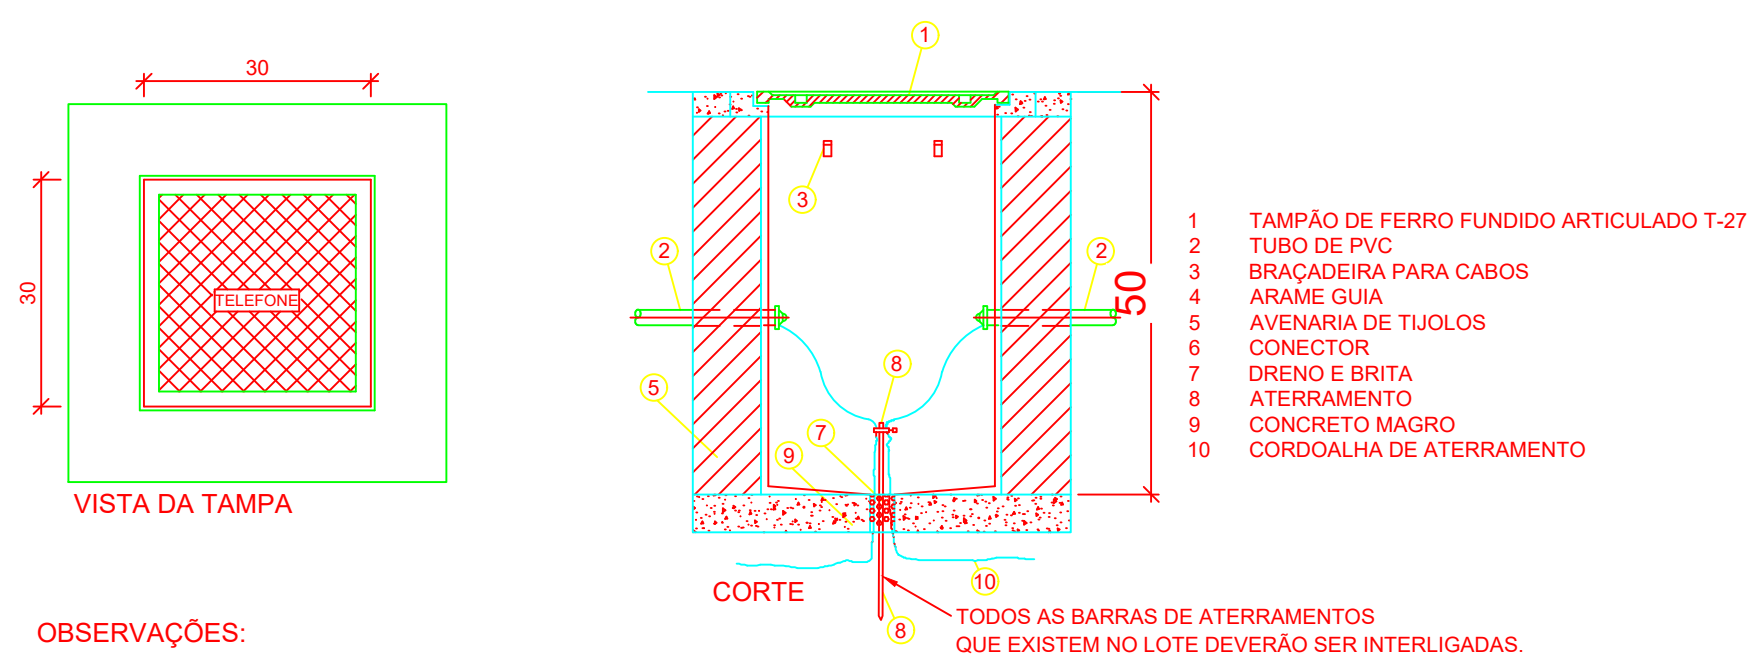


OBSERVAÇÕES:
a) DEVERÁ SER DEIXADA UMA SOBRA DE UM METRO DE CABO NO INTERIOR DA CAIXA.
b) A BORDA DO ELETRODUTO NÃO DEVE CONTER BORDA VIVA.
c) OPCIONALMENTE A TAMPA PODE SER EXECUTADA EM CONCRETO.
d) ANTES DA CONCRETAGEM DA LAJE DE PISO, O TERRENO DEVERÁ SER BEM APOIADO E COMPACTADO.
e) PARA CAIXAS CONSTRUIDAS EM LOCAIS QUE PERMITAM TRÂNSITO DE VEÍCULOS DE CARGA PESADA, USAR TAMPÃO T-100, FAZENDO AS ADAPTAÇÕES NECESSÁRIAS NA CAIXA.
DETALHE 04 - CAIXA R.0
SIESCALA

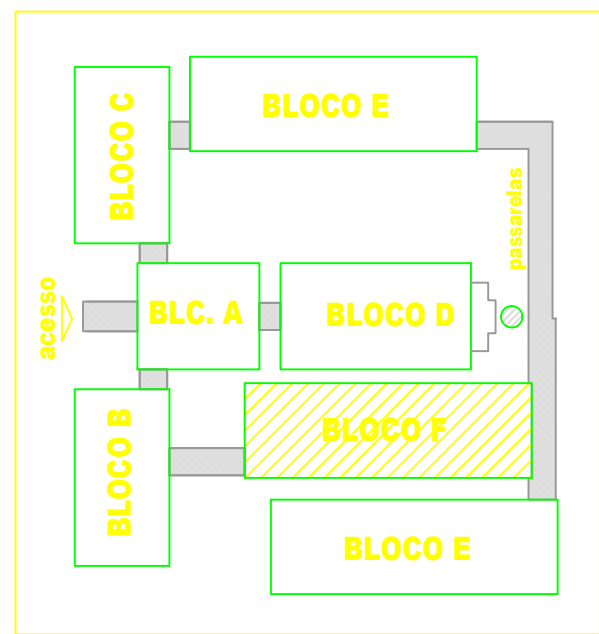


CROQUI DE REFERÊNCIA

LEGENDA	
	- CAIXA DE PASSAGEM OCTOGONAL NO TETO
	- PONTO DE VOZ E DADOS
	- CAIXA DE SAÍDA DE 10x05x05cm, COM PONTO DE DADOS OU VOZ INSTALADO A 30cm DO PISO. DETALHE 01 (VOZ E DADOS)
	- CAIXA DE SAÍDA DE 10x05x05cm, COM PONTO DE DADOS E VOZ INSTALADO A 30cm DO PISO. DETALHE 02 (VOZ E DADOS)
	- CAIXA DE SAÍDA DE 10x05x05cm, COM PONTO DE DADOS OU VOZ INSTALADO NO PISO.
	- CAIXA DE SAÍDA DE 10x05x05cm, COM PONTO DE DADOS OU VOZ INSTALADO A 120cm DO PISO. DETALHE 05 (VOZ E DADOS)
	- CAIXA DE SAÍDA DE 10x05x05cm, COM PONTO DE DADOS OU VOZ INSTALADO NO TETO (PREVER PONTO DE ENERGIA)
	- CAIXA DE SAÍDA DE 10x05x05cm, COM PONTO PARA TV. INSTALADO NO TETO.
	- CAIXA DE SAÍDA DE 10x05x05cm, COM PONTO PARA TV. INSTALADO A 30cm DO PISO.
	- CAIXA DE SAÍDA DE 10x05x05cm, COM PONTO PARA TV. INSTALADO A 120cm DO PISO.
	- CAIXA DE PASSAGEM DE 10x10x05cm, INSTALADO A 0.30m DO PISO.
	- CAIXA DE PASSAGEM 20x20x20cm
	RACK PARA EQUIPAMENTOS = 12" X 24U. DENTRO DA CAIXA, INSTALAR PONTO ELÉTRICO / ANTENA.
	- ELETRODUTO DE PVC, EMBUTIDO NO PISO
	- ELETRODUTO DE PVC, APARENTE SOBRE O FORRO OU EMBUTIDO NA LAJE QUANDO NÃO HOUVER FORRO.


NOTAS IMPORTANTES	
01	AS TUBULAÇÕES AQUI ESPECIFICADAS, DEVEM TER SEU USO ÚNICO E EXCLUSIVO PARA O FIM QUE O FOI ESPECIFICADO EM PROJETO.
02	DEVEM SER UTILIZADOS, PARA TODA A INSTALAÇÃO ESPECIFICADA NESTE PROJETO, ELETRODUTOS FLEXÍVEL CORRUGADO TIGREFLEX REFORÇADO EM PAREDE DRYWALL E ELETRODUTO SOLDÁVEL NO TETO. OS ELETRODUTOS AQUI ESPECIFICADOS, NÃO DEVEM SER SUBMETIDOS À CURVAS. DEVEM SER UTILIZADOS PARA ESTE FIM, CURVAS PRÉ-FABRICADAS COM DIÂMETRO E MATERIAL COMPATÍVEIS COM A TUBULAÇÃO EM QUESTÃO.
03	UTILIZAR BUCHAS E ARUELAS COM DIÂMETRO E MATERIAL COMPATÍVEIS COM A TUBULAÇÃO, PARA A FIXAÇÃO DOS ELETRODUTOS ÀS CAIXAS DE PASSAGEM.
04	TODOS OS MATERIAIS EMPREGADOS PARA A CONFEÇÃO DOS PROJETOS AQUI DESCRITOS, DEVEM ATENDER ÀS ESPECIFICAÇÕES PRECONIZADAS NA NBR e ABNT RELATIVAS AO PROJETO EM QUESTÃO.
05	A REDE P/ ANTENA TV SERÁ APARENTE SOB O TELHADO. A ANTENA SERÁ POSICIONADA NO LOCAL DE MELHOR SINAL A CRITÉRIO DO INSTALADOR.
06	TUBOS NÃO INDICADOS SERÃO DE Ø1", CAIXAS NÃO INDICADAS SERÃO NR1 - 5x10.
07	A REDE DEVERÁ SER CERTIFICADA PARA CAT 6.

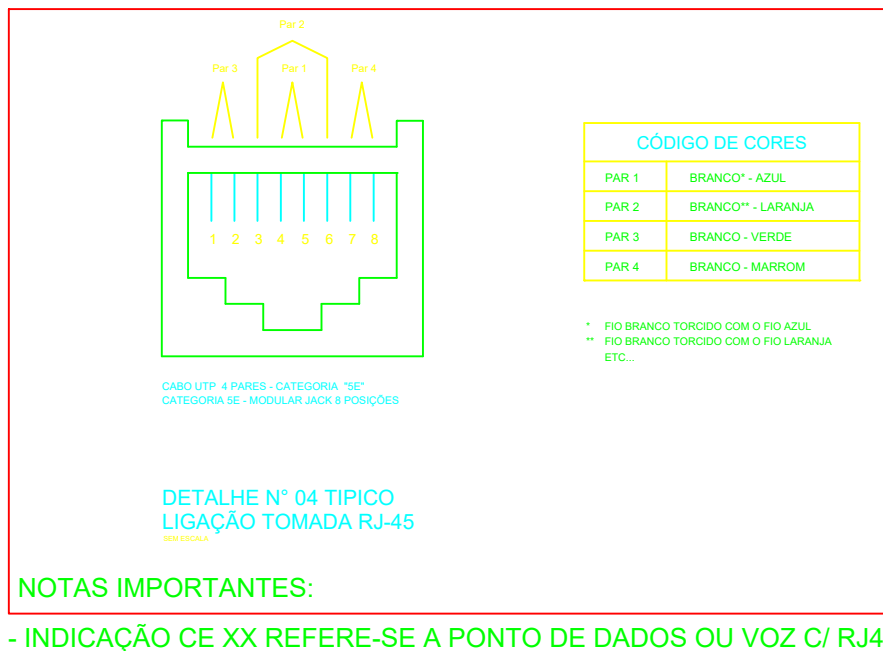

NOTAS IMPORTANTES:
- INDICAÇÃO DE XX REFERE-SE A PONTO DE DADOS OU VOZ C/ RJ45

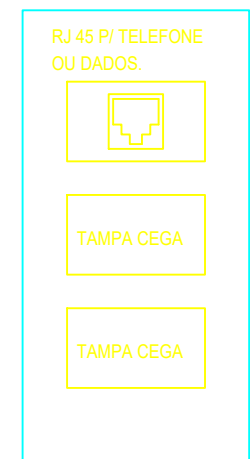

DETALHE 01 - CAIXA 10x5cm
PONTO DE VOZ
SIESCALA

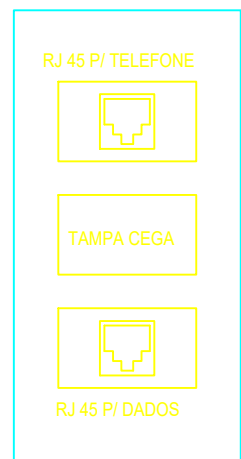

DETALHE 02 - CAIXA 10x5cm
PONTO DE DADOS/VOZ
SIESCALA



DETALHE 03 - CAIXA 10x5cm
PONTO ANTENA/TV
USAR O QUE ESTIVER
PREVISTO NO PONTO.

PROJETO		RESPONSÁVEL TÉCNICO	
		Eng. Mario Marques RibeiroCREA MG 48900/D	
CLIENTE			
 PREFEITURA SANTA RITA DO SAPUCAÍ - MG			
EMPREENDIMENTO			
IMPLANTAÇÃO DA ESCOLA NOVA			
ENDEREÇO		DISCIPLINA	
RUA 06, S/N - B. Luiz Rennó Mendes. SANTA RITA DO SAPUCAÍ - MINAS GERAIS		DADOS	
ASSUNTO		FASE DO PROJETO	
BLOCO F: PEDAGÓGICO PLANTA BAIXA DETALHES		EXECUTIVO	
		FOLHA Nº	
		07/07	
DATA INICIAL	ESCALA	REVISÃO	ARQUIVO
17/10/2019	INDICADA	R00	26-FAPEPE-DAC-PMSRS-ESC-PE-ECE-R00-07-07 - NVV.DWG