



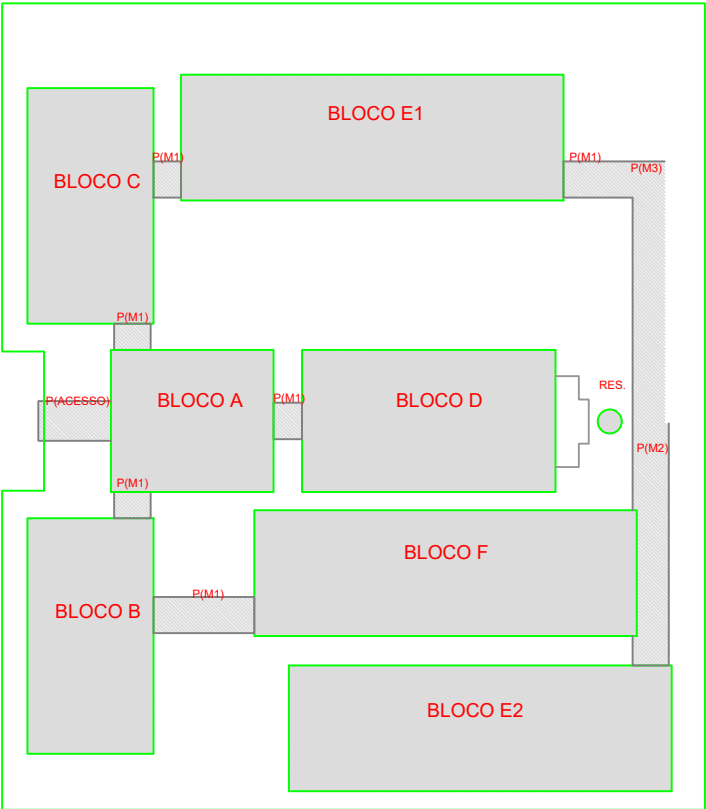

CROQUI DE REFERÊNCIA



PROJETO		RESPONSÁVEL TÉCNICO	
		Eng. Mano Marques Ribeiro CREA: MG 48900/D	
CLIENTE			
 PREFEITURA SANTA RITA DO SAPUCAÍ - MG			
EMPREENHIMENTO			
IMPLANTAÇÃO DA ESCOLA NOVA			
ENDEREÇO		DISCIPLINA	
RUA 06, S/N - B. Luiz Rennó Mendes.		SMT	
SANTA RITA DO SAPUCAÍ - MINAS GERAIS		FASE DO PROJETO	
ASSUNTO		EXECUTIVO	
BLOCO B: PEDAGÓGICO		FOLHA Nº:	
LOCAÇÃO E CARGA DOS PILARES		05/25	
DATA INICIAL	ESCALA	REVISÃO	ARQUIVO
17/10/2019	INDICADA	R00	FAPEPE-DAC-PMSRS-ESC-PE-MET-R00-05-25 - NVV.DWG

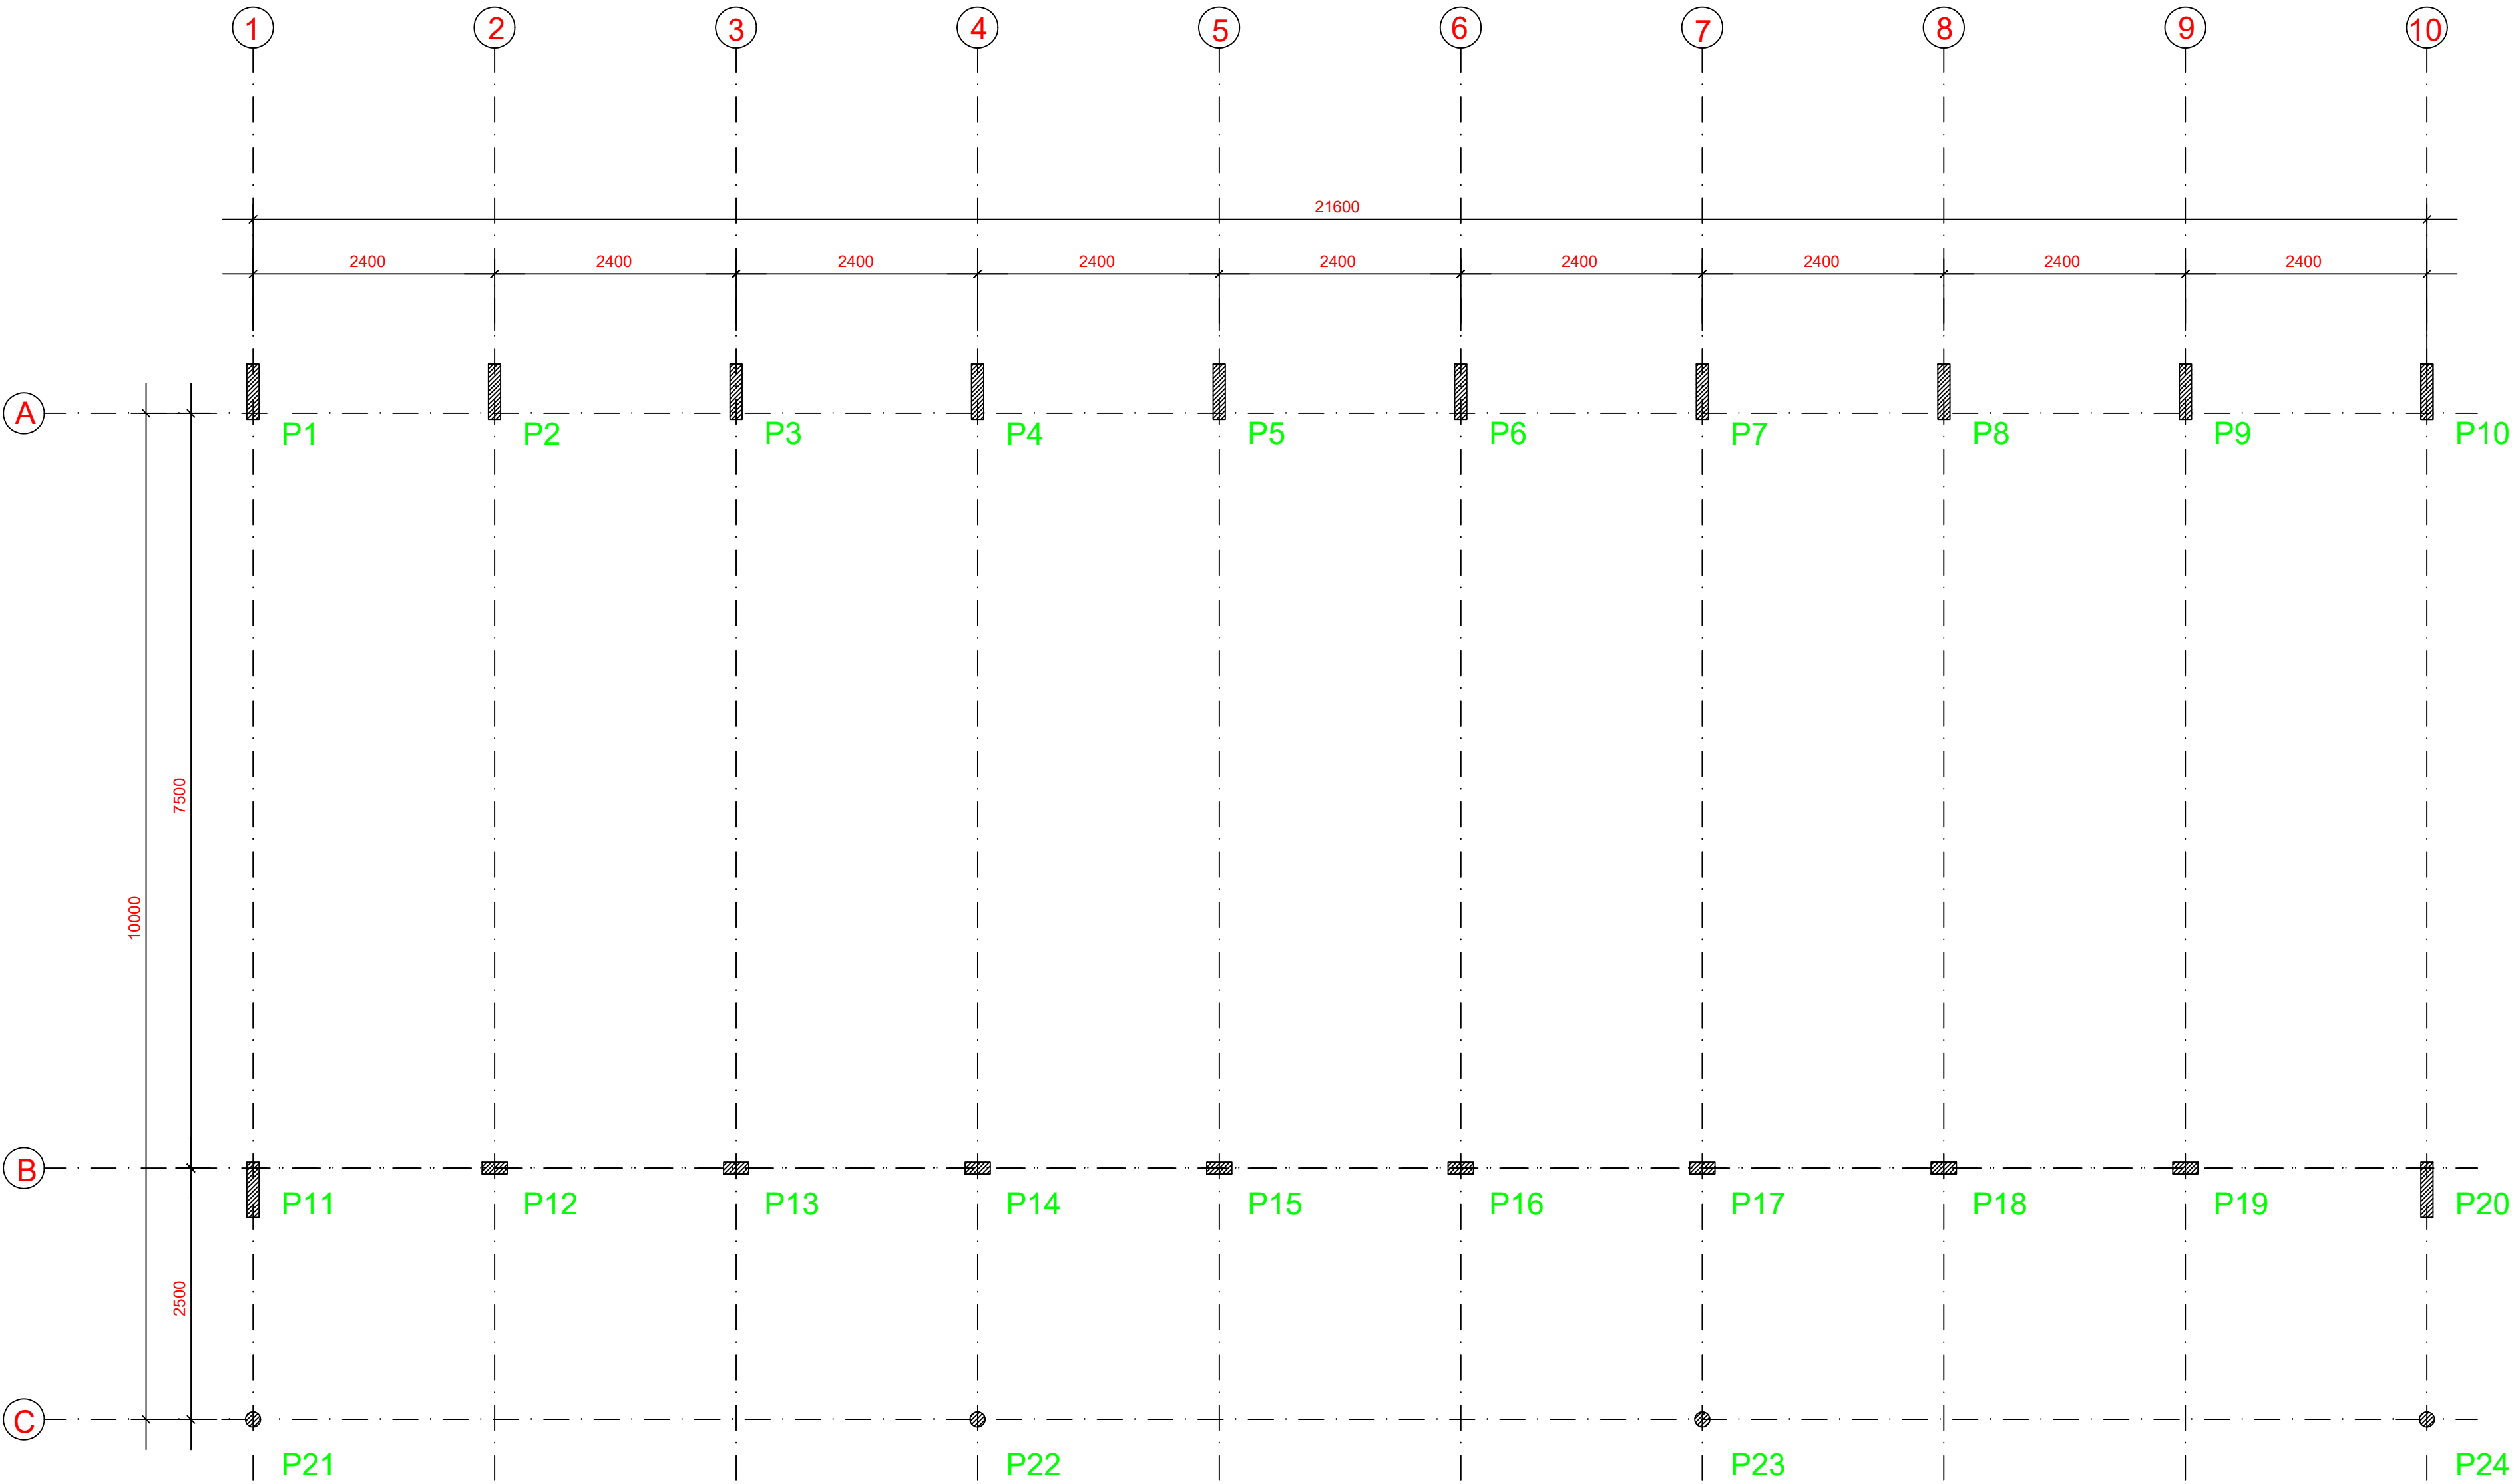

1 PLANTA DE LOCAÇÃO
ESCALA 1/50