
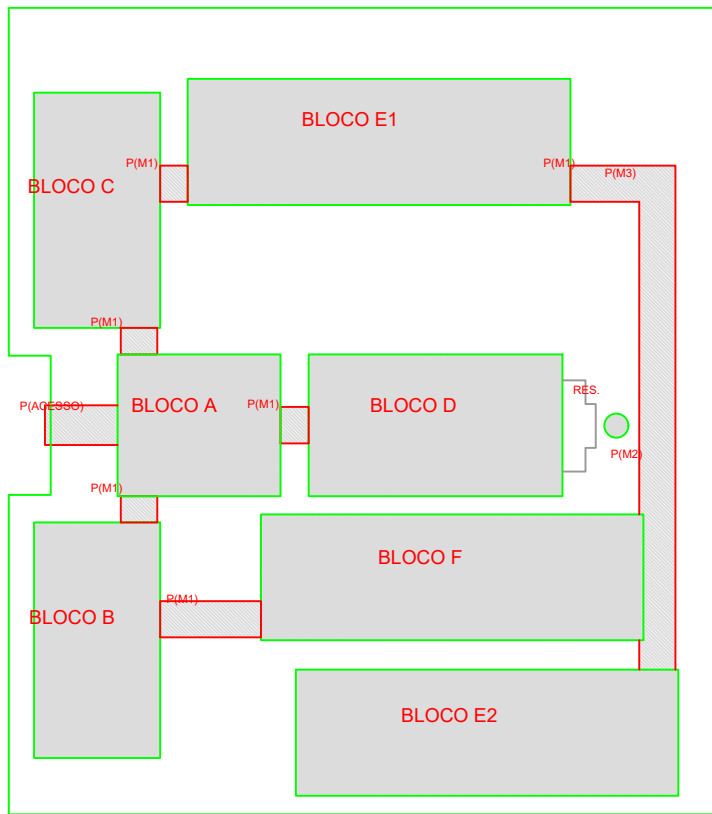


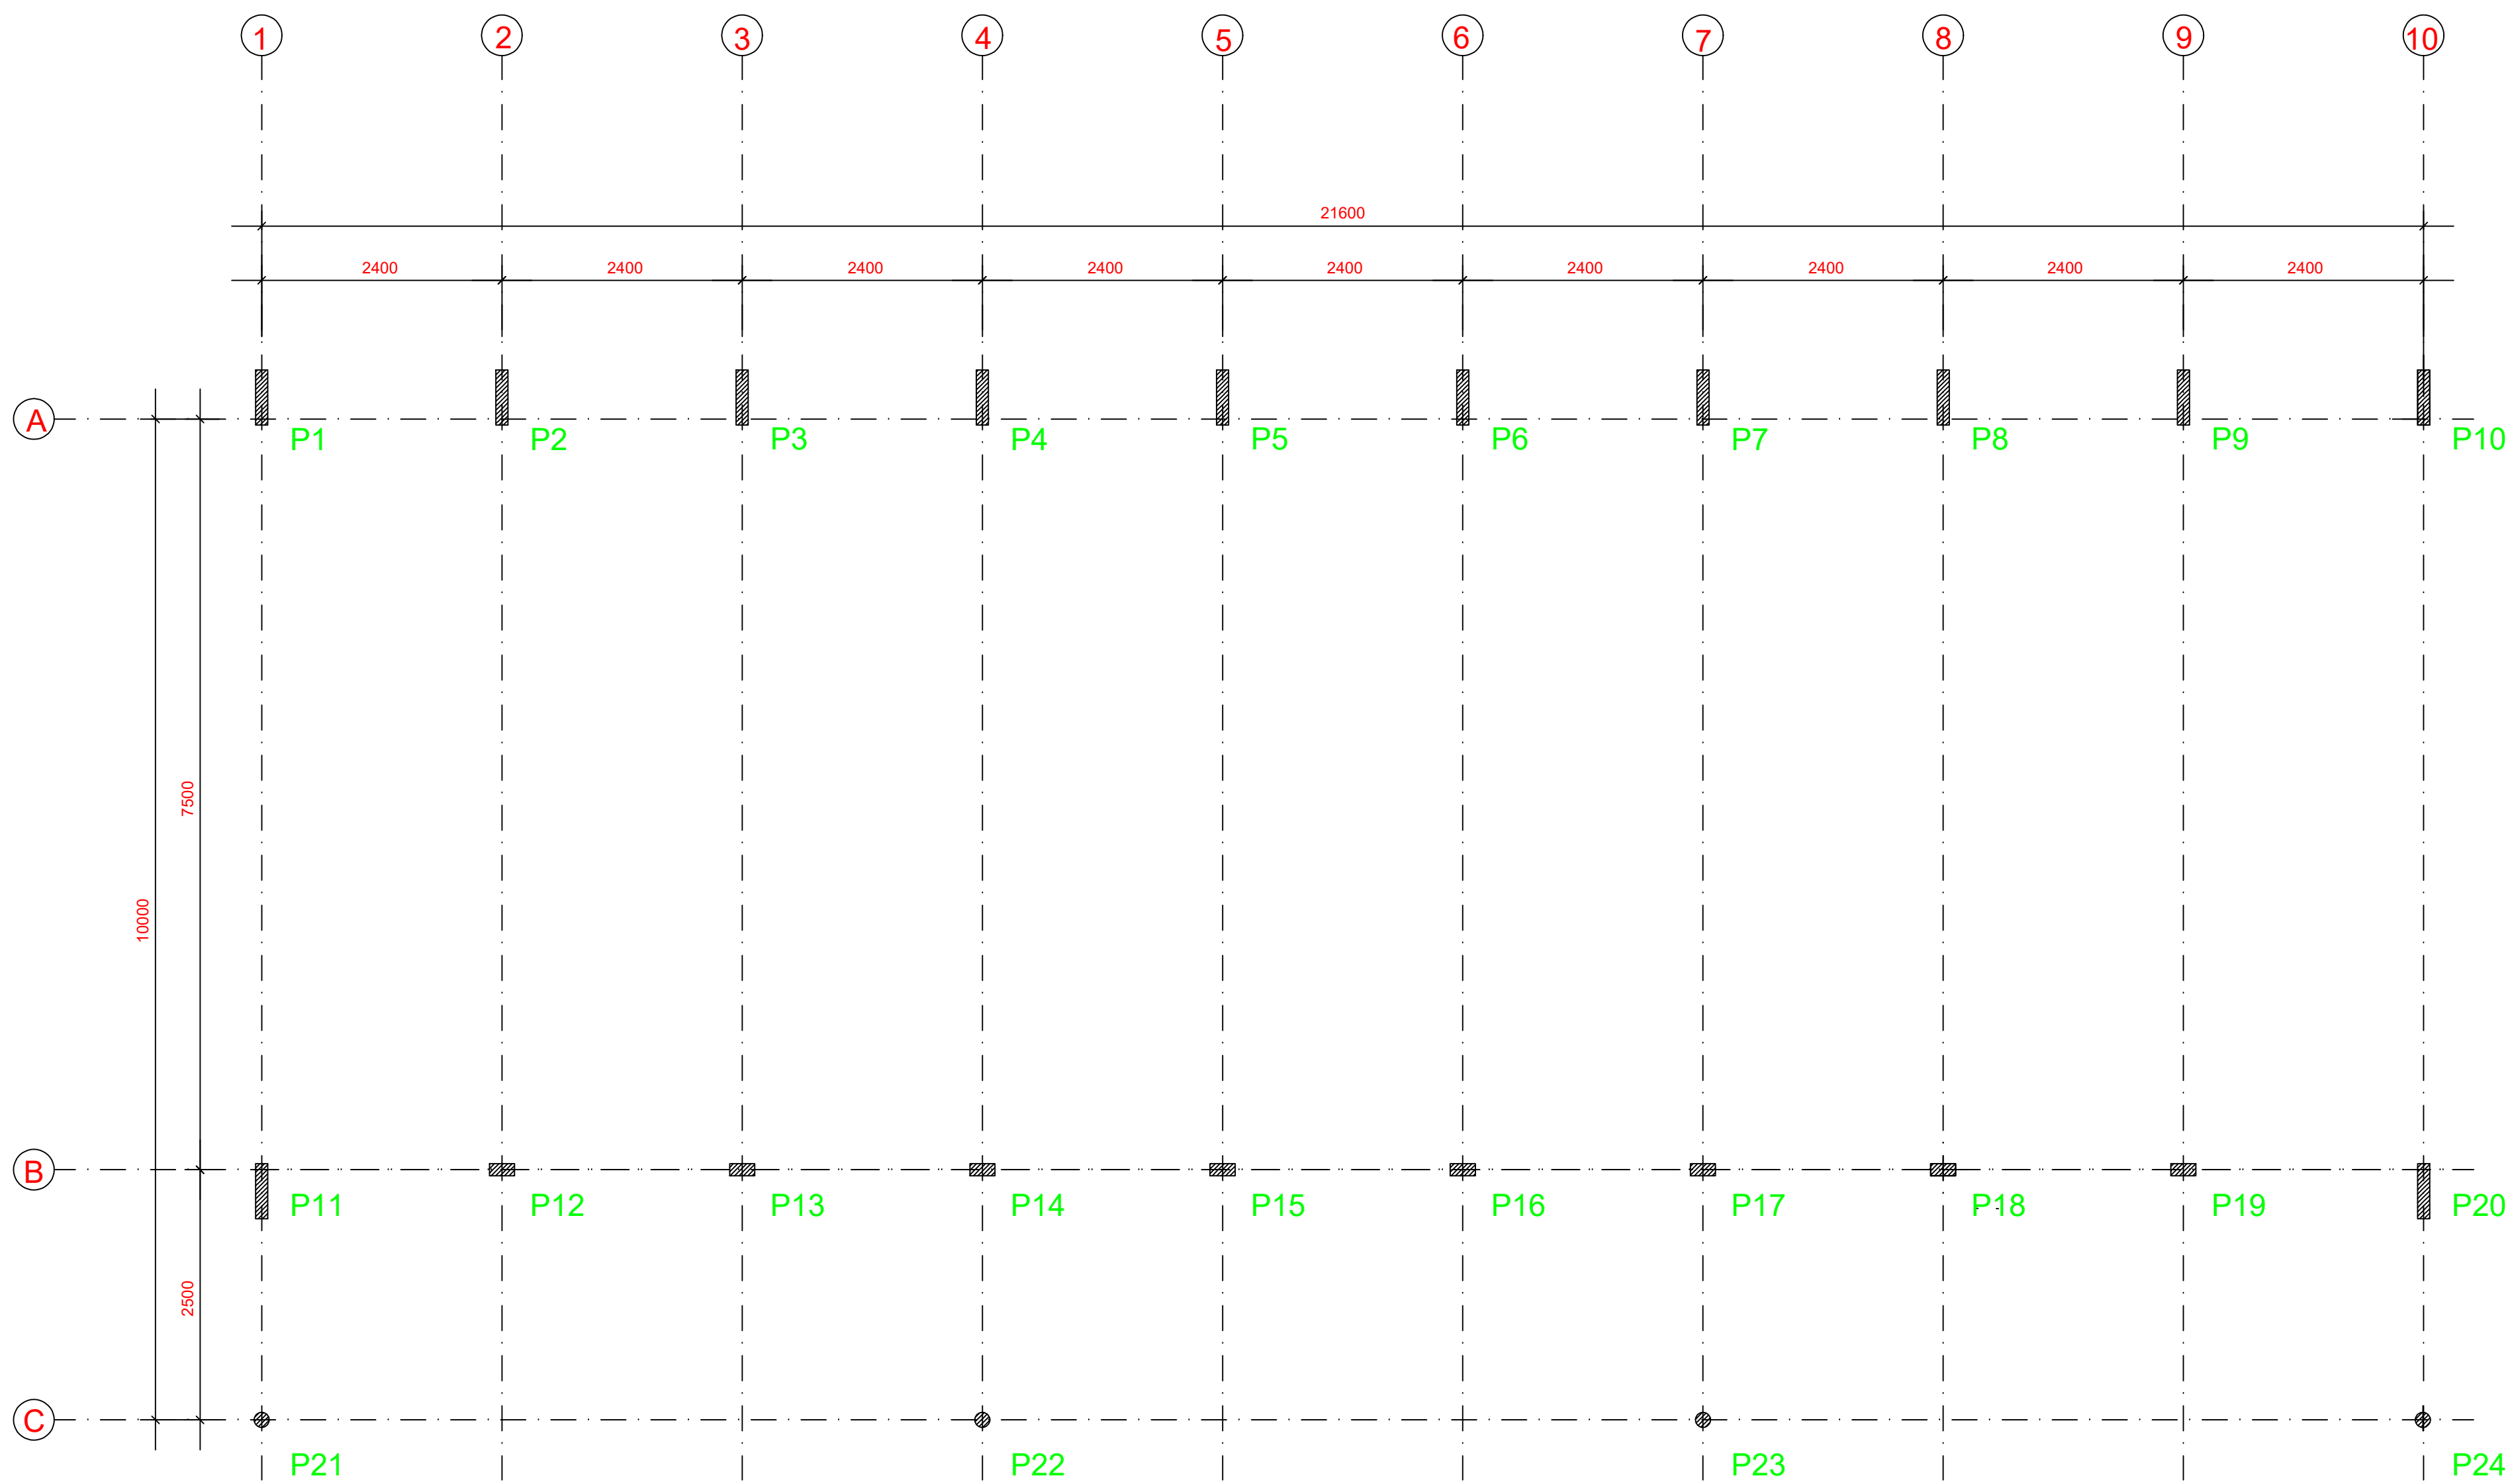

CROQUI DE REFERÊNCIA

PROJETO		RESPONSÁVEL TÉCNICO	
		Eng. Mario Marques Ribeiro	CREA: MG 48900/D
CLIENTE			
EMPREENDIMENTO			
IMPLANTAÇÃO DA ESCOLA NOVA			
ENDEREÇO			DISCIPLINA
RUA 06, S/N - B. Luiz Rennó Mendes.			SMT
SANTA RITA DO SAPUCAÍ - MINAS GERAIS			FASE DO PROJETO
ASSUNTO			EXECUTIVO
BLOCO C: PEDAGÓGICO			FOLHA Nº:
LOCAÇÃO E CARGA DOS PILARES			09/25
DATA INICIAL	ESCALA	REVISÃO	ARQUIVO
17/10/2019	INDICADA	R00	FAPEPE-DAC-PMSRS-ESC-PE-MET-R00-09-25 - NVV.DWG