
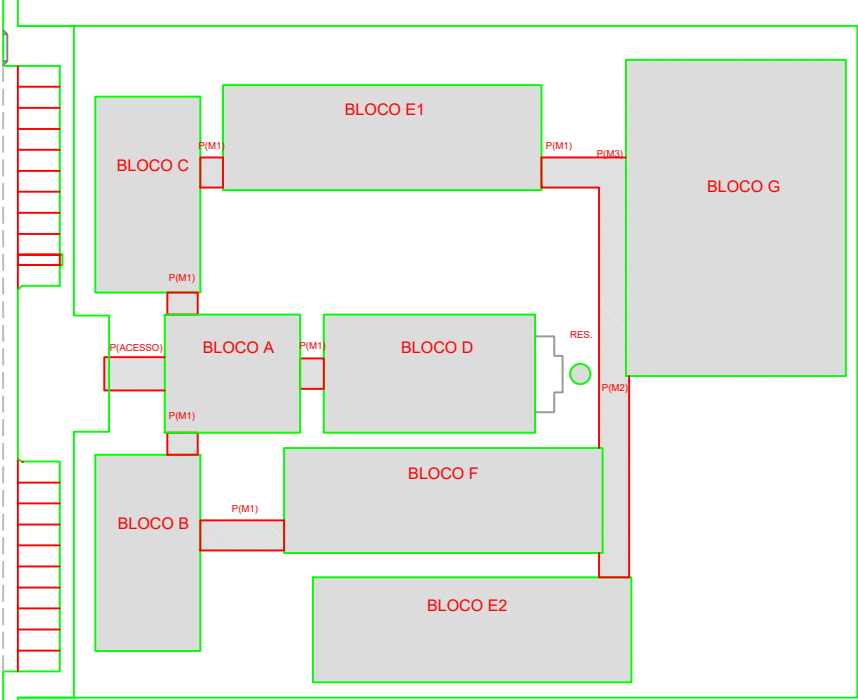


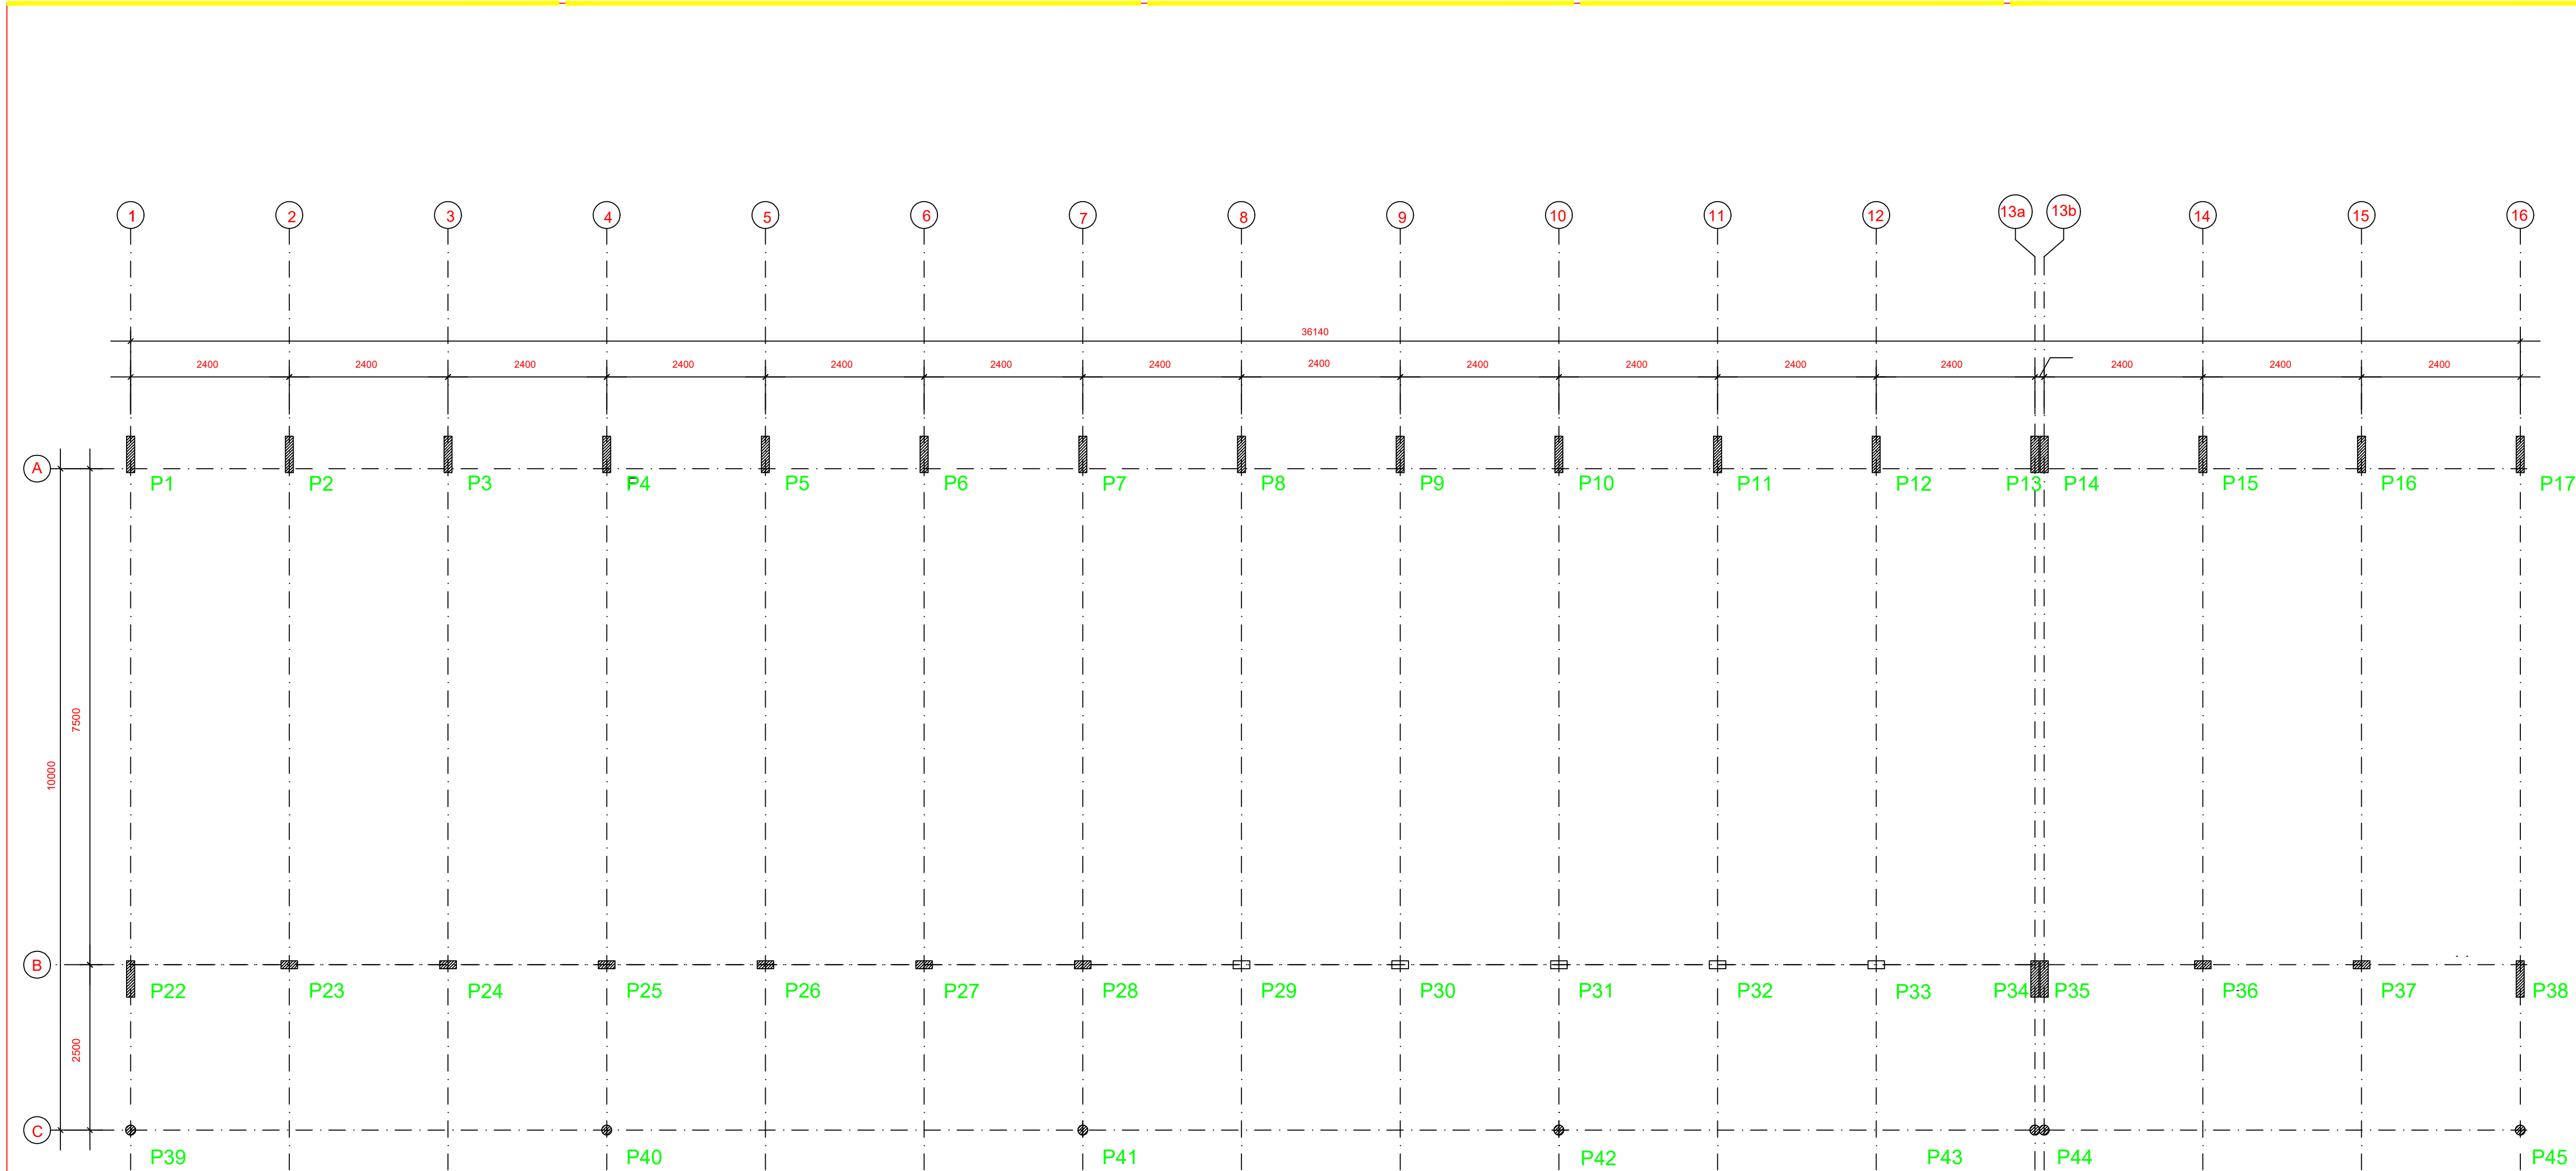

CROQUI DE REFERÊNCIA

PROJETO		RESPONSÁVEL TÉCNICO	
		Eng. Mario Marques Ribeiro CREA MG 48800/D	
CLIENTE			
			
EMPRESAMENTO			
IMPLANTAÇÃO DA ESCOLA NOVA			
ENDEREÇO		DISCIPLINA	
RUA 06, S/N - B. Luiz Rennó Mendes, SANTA RITA DO SAPUCAÍ - MINAS GERAIS		SMT	
ASSUNTO		FASE DO PROJETO	
BLOCO F: PEDAGÓGICO LOCAÇÃO E CARGA DOS PILARES		EXECUTIVO	
		FOLHA Nº	
		21/25	
DATA INICIAL	ESCALA	REVISÃO	ARQUIVO
17/10/2019	INDICADA	R00	FAPEPE-DAC-PMSRS-ESC-PE-MET-R00-21-25 - NVV.DWG

1 PLANTA DE LOCAÇÃO
ESCALA 1/50