

CONVENÇÕES

- AF

COLUNA DE ÁGUA FRIA
- TUBULAÇÃO DE ÁGUA FRIA PVC SOLDÁVEL
- REGISTRO DE GAVETA
- REGISTRO DE PRESSÃO
- VS

VASO SANITÁRIO
- LV

LAVATÓRIO
- Bb

BEBEDOURO
- Tq

TANQUE
- TJ

TORNEIRA DE JARDIM
- P

PIA
- Ch

CHUVEIRO
- TL


TORNEIRA DE LIMPEZA
- Mc

MICTÓRIO
- Dch

DUCHA HIGIÊNICA
- MLR


MAQUINA DE LAVAR ROUPA
- MLB

MAQUINA DE LAVAR BANDEJA

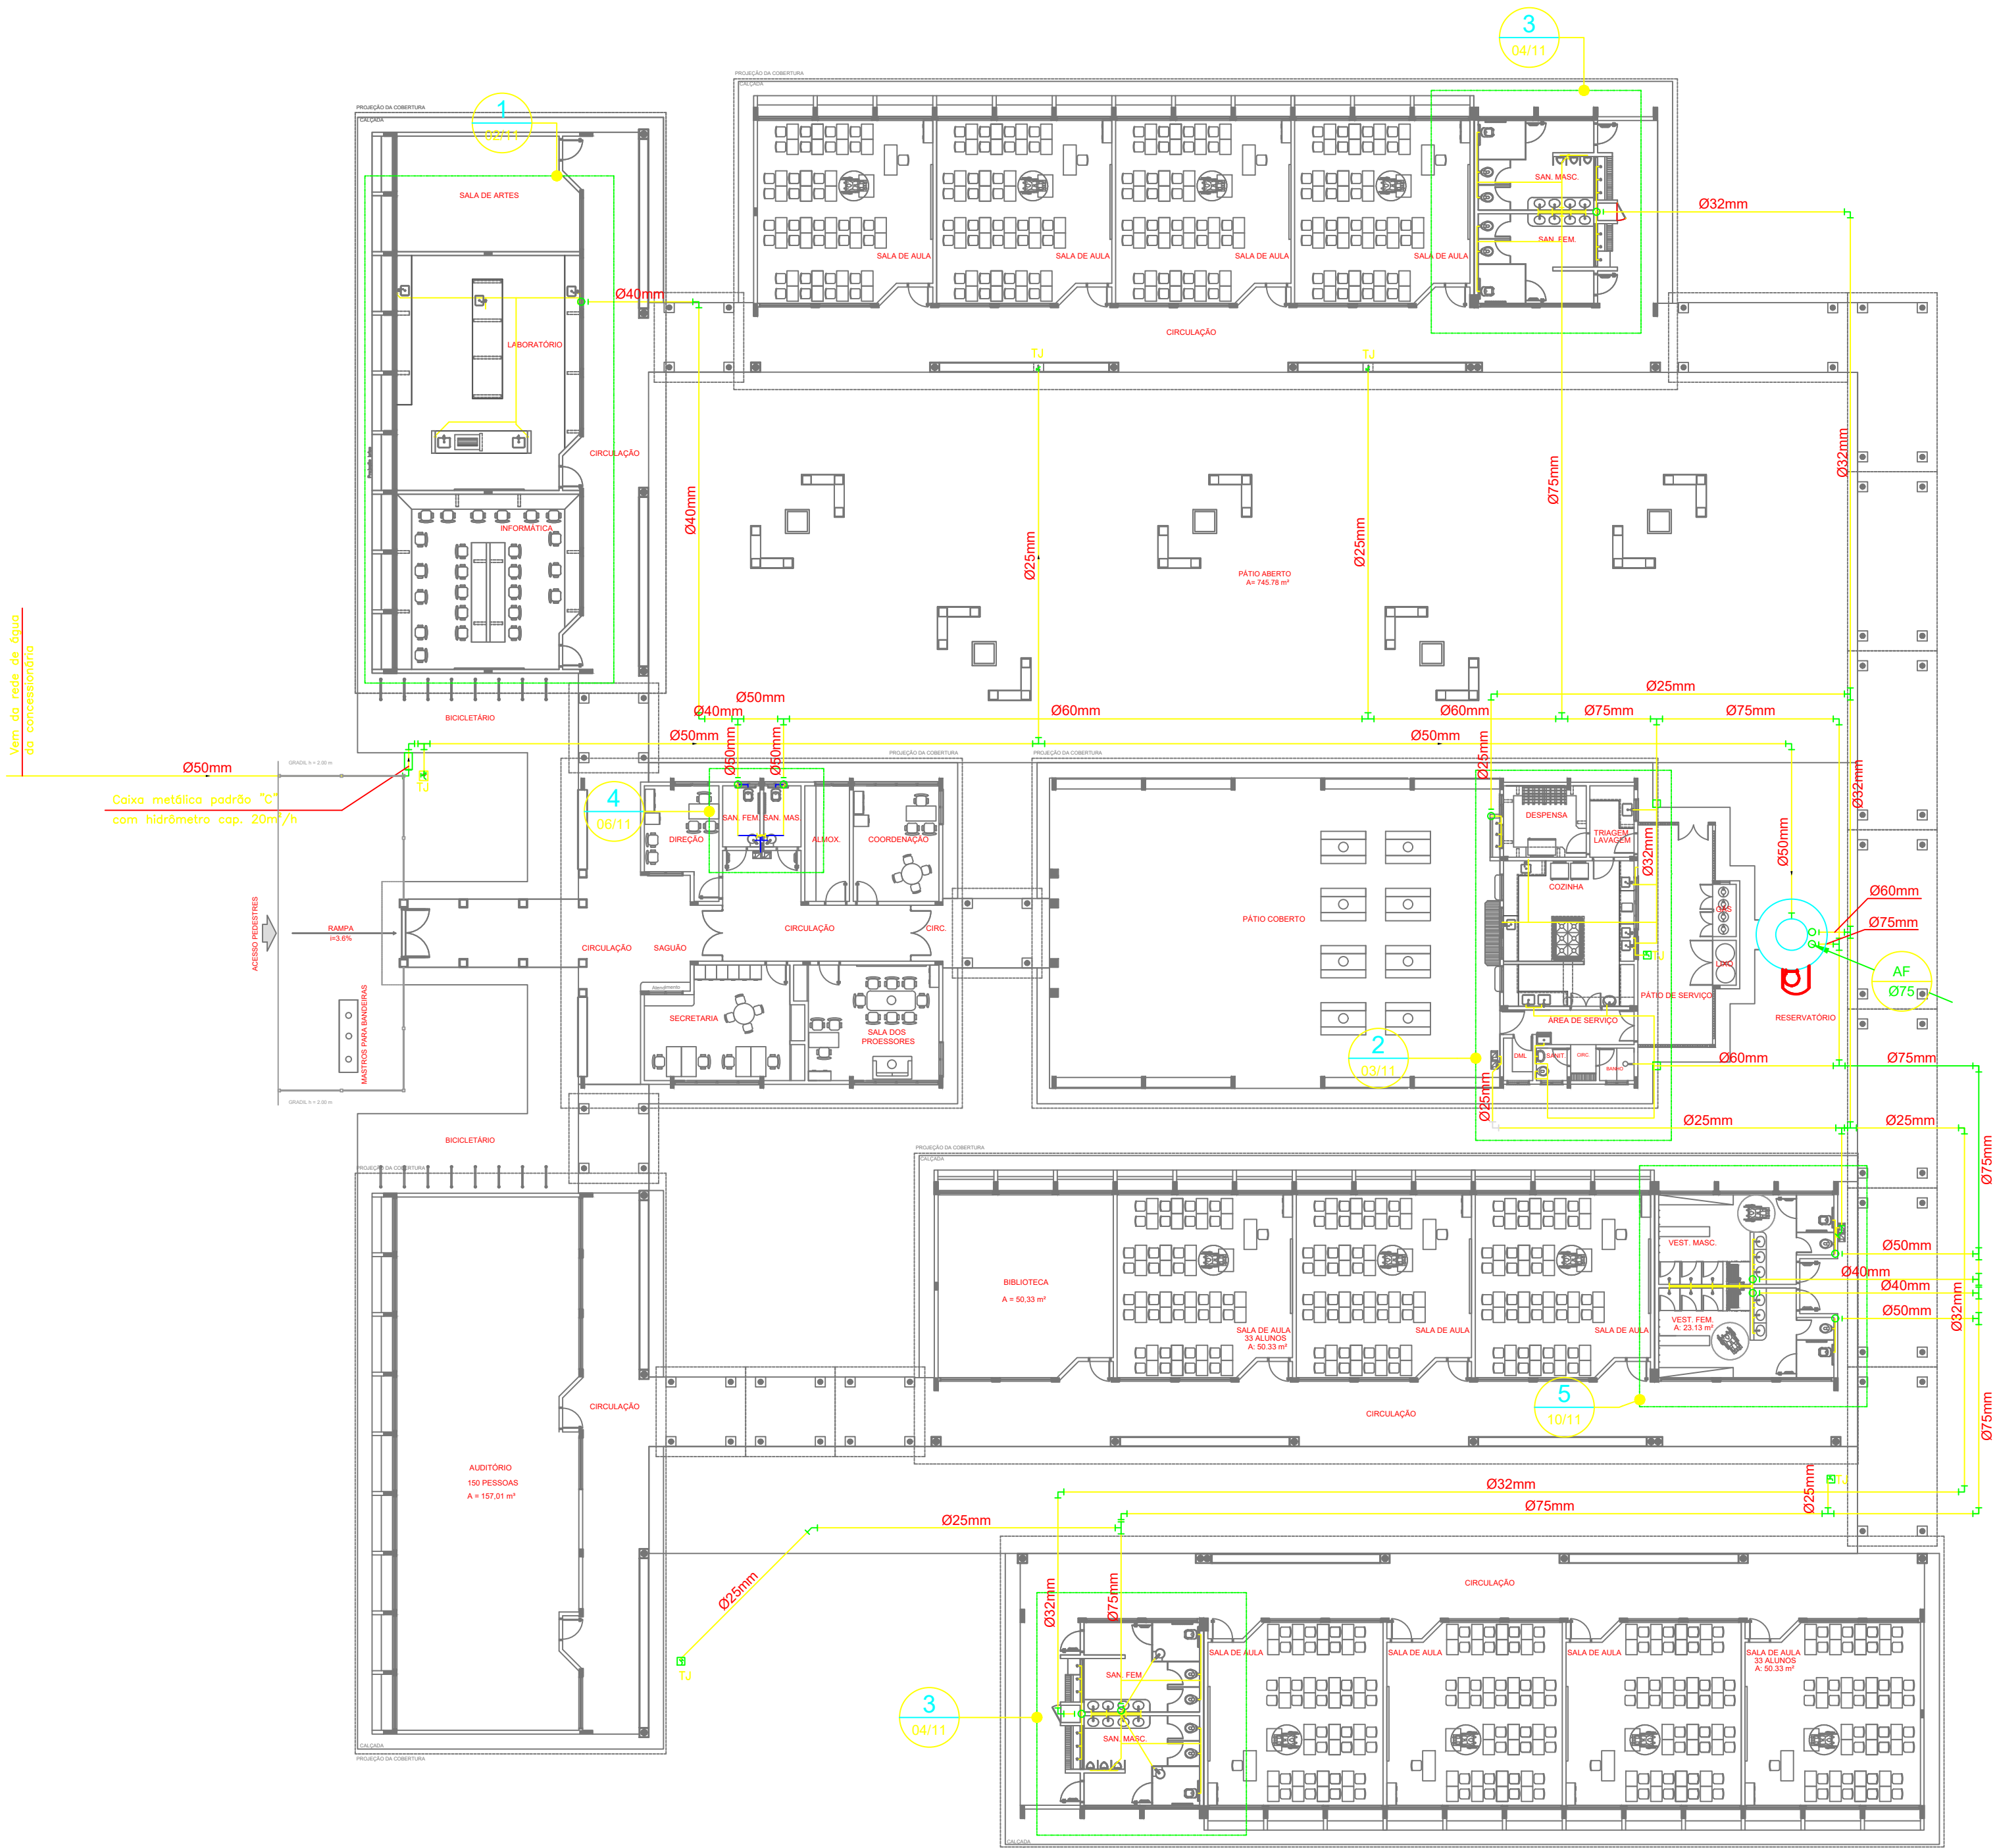

1 IMPLANTAÇÃO HIDRÁULICO
ESCALA: 1:200

REPRESENTAÇÃO

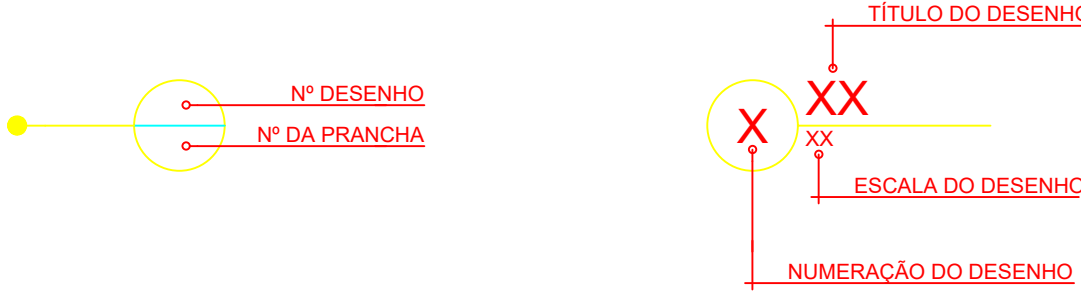

PROJETO	RESPONSÁVEL TÉCNICO
	Eng. Mano Marques Ribeiro CREA: MG 48900/D

CLIENTE

EMPREENDIMENTO			
IMPLANTAÇÃO DA ESCOLA NOVA			
ENDEREÇO	RUA 06, S/N - B. Luiz Rennó Mendes, SANTA RITA DO SAPUCAÍ - MINAS GERAIS		DISCIPLINA HAG
ASSUNTO	IMPLANTAÇÃO HIDRÁULICA REDE DE ÁGUA FRIA		FASE DO PROJETO EXECUTIVO
DATA INICIAL 17/10/2019	ESCALA INDICADA	REVISÃO R00	ARQUIVO FAPEPE-DAC-PMRS-ESC-PE-HS-AF-R00-01 - NVV.DWG
			FOLHA Nº 01/11

- NOTAS:
- AS TUBULAÇÕES E CONEXÕES DO ALIMENTADOR PREDIAL, DA REDE PREDIAL DE DISTRIBUIÇÃO DE ÁGUA FRIA SERÃO EM PVC RÍGIDO SOLDÁVEL CLASSE 15, MARCA TIGRE, AMANCO OU EQUIVALENTE;
 - O DIMENSIONAMENTO DO ALIMENTADOR E RAMAL PREDIAL FOI FEITO COM BASE NUMA PRESSÃO MÍNIMA DE 40 mca (CONFORME NBRMS629/ABNT);
 - OS REGISTROS DE GAVETA DEVERÃO SER METÁLICOS TIPO DOCOL, TIGRE OU EQUIVALENTE;
 - O HIDRÔMETRO DEVERÁ SER DO TIPO MULTIJATO, DIÂMETRO NOMINAL 25 mm E DESCARGA CARACTERÍSTICA DE 3 l/h, CIASEY OU EQUIVALENTE, PADRÃO DA CONCESSIONÁRIA LOCAL, INSTALADO COM CAVALETE A, NO MÁXIMO, 1,50 m DE DISTÂNCIA DA FRENTE DO TERRENO;
 - AS TUBULAÇÕES ENTERRADAS DEVERÃO TER RECOBRIMENTO CONFORME INDICADO

- NESTE PROJETO, RESPEITANDO-SE O MÍNIMO DE 0,40 m PARA TRECHOS SEM TRÁFEGO DE VEÍCULOS E NO MÍNIMO DE 0,80 m PARA TRECHOS SUJEITOS A TRÁFEGOS VEÍCULOS LEVES;
- O RESERVATÓRIO FOI DIMENSIONADO COM CAPACIDADE PARA 30.000 LITROS;
- O RESERVATÓRIO D'ÁGUA SERÁ EXECUTADO CONFORME PROJETO ESPECÍFICO;
- TODA FURAÇÃO NO RESERVATÓRIO PARA PASSAGEM DOS TUBOS DEVERÁ SER FEITA CONFORME RECOMENDAÇÃO DO FABRICANTE; EM ALGUNS CASOS, ADAPTAÇÕES PODEM SER NECESSÁRIAS ÀS INDICAÇÕES DESTES PROJETOS;
- PONTOS TERMINAIS RECEBEM PEÇAS COM BUCHA DE LATÃO;
- TESTAR PREVIAMENTE A REDE COM 2x A MÁXIMA PRESSÃO DE TRABALHO POR PERÍODO NÃO INFERIOR A 48h;
- LOUÇAS E METAIS: VER PROJETO DE ARQUITETURA;

- CHECAR, QUANDO DA AQUISIÇÃO DAS LOUÇAS, OS PONTOS DEFINIDOS;
- OS REGISTROS BRUTOS PODEM SER SUBSTITUÍDOS POR REGISTRO DE ESFERA PVC DA TIGRE;
- TODA A TUBULAÇÃO É INDICADA EM MILÍMETROS;