


BLOCO C

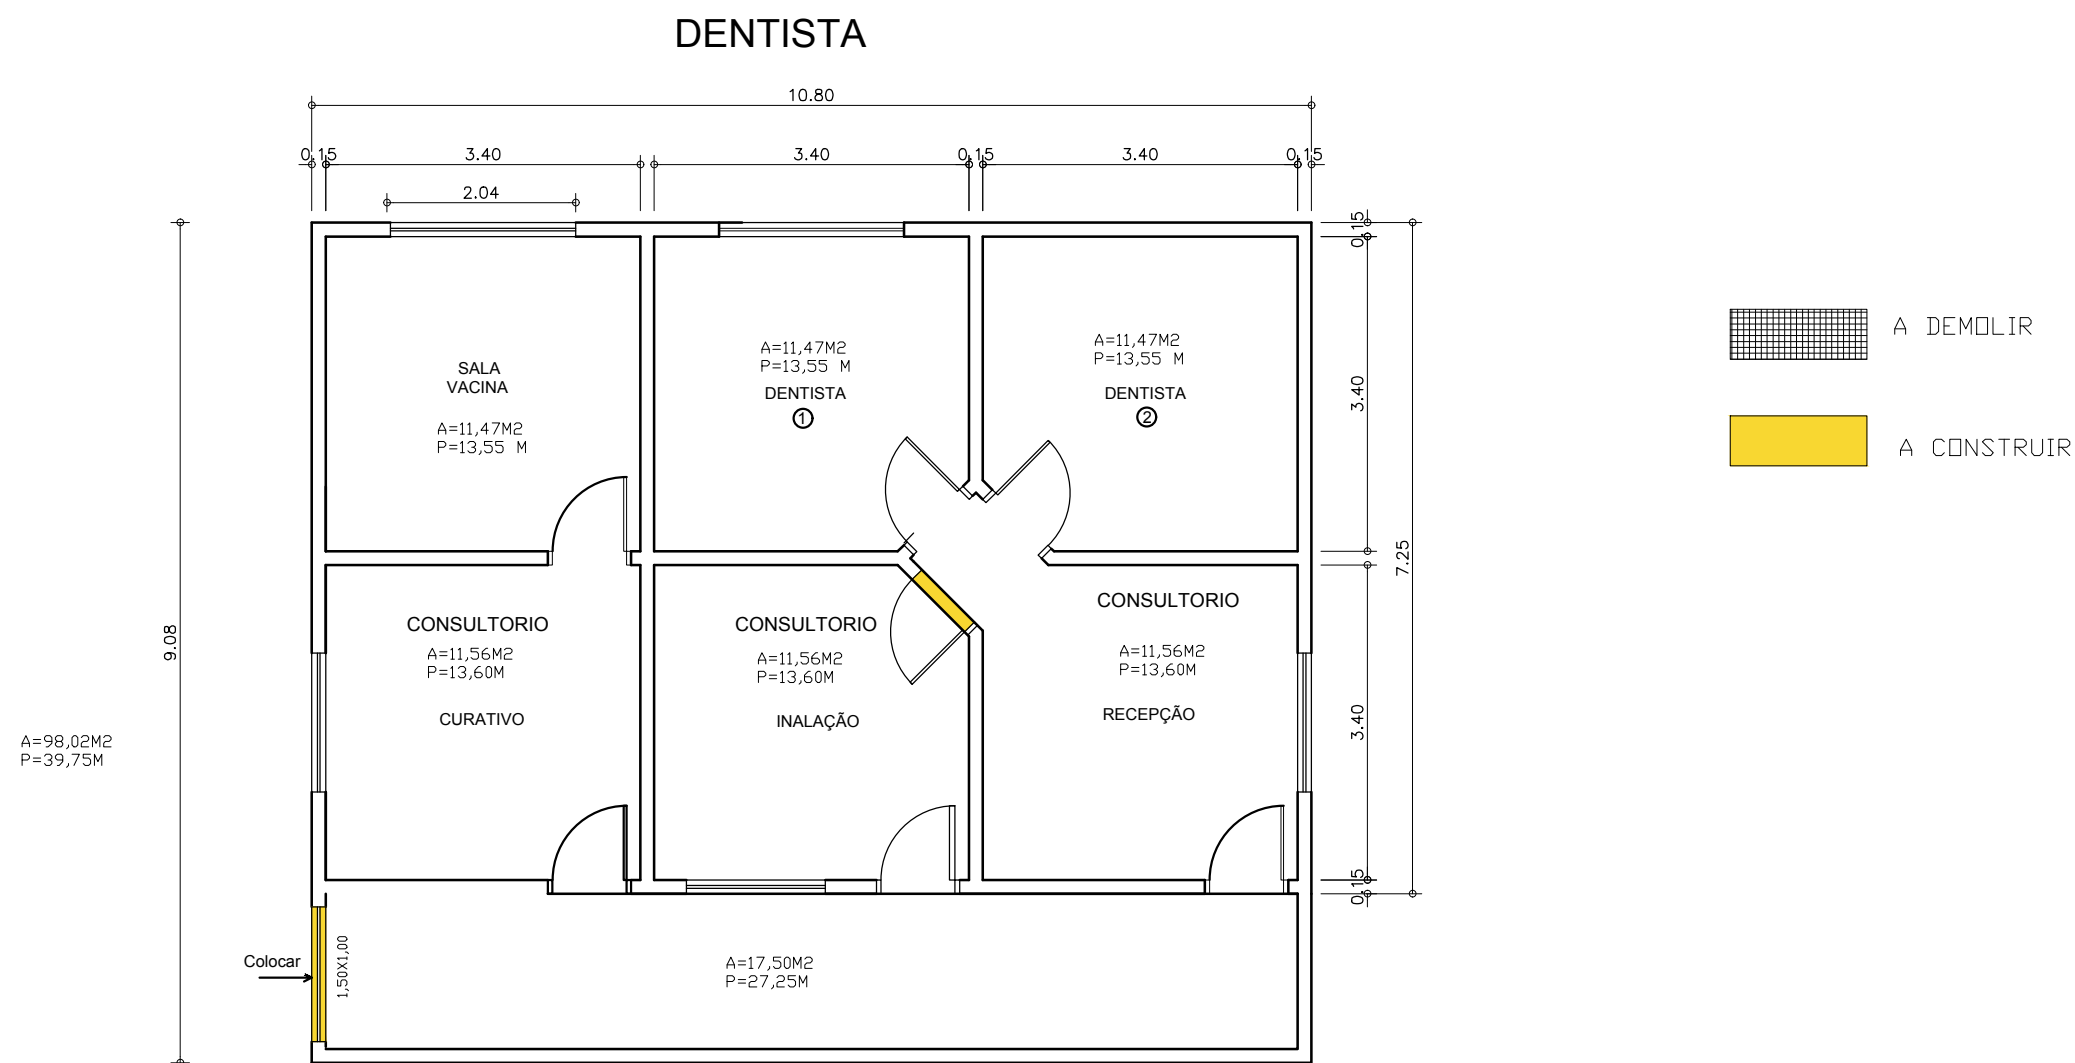

SECRETARIA MUNICIPAL DE OBRAS E DESENVOLVIMENTO URBANO

Título = REFORMA DE PSF 1 E 2

CONTEÚDO
PSF 1

Proprietário: Prefeitura Municipal

LOCAL
MARGARIDAS

Resp Tecnico.
CREA _____

Data = 22/2020