


BLOCO E

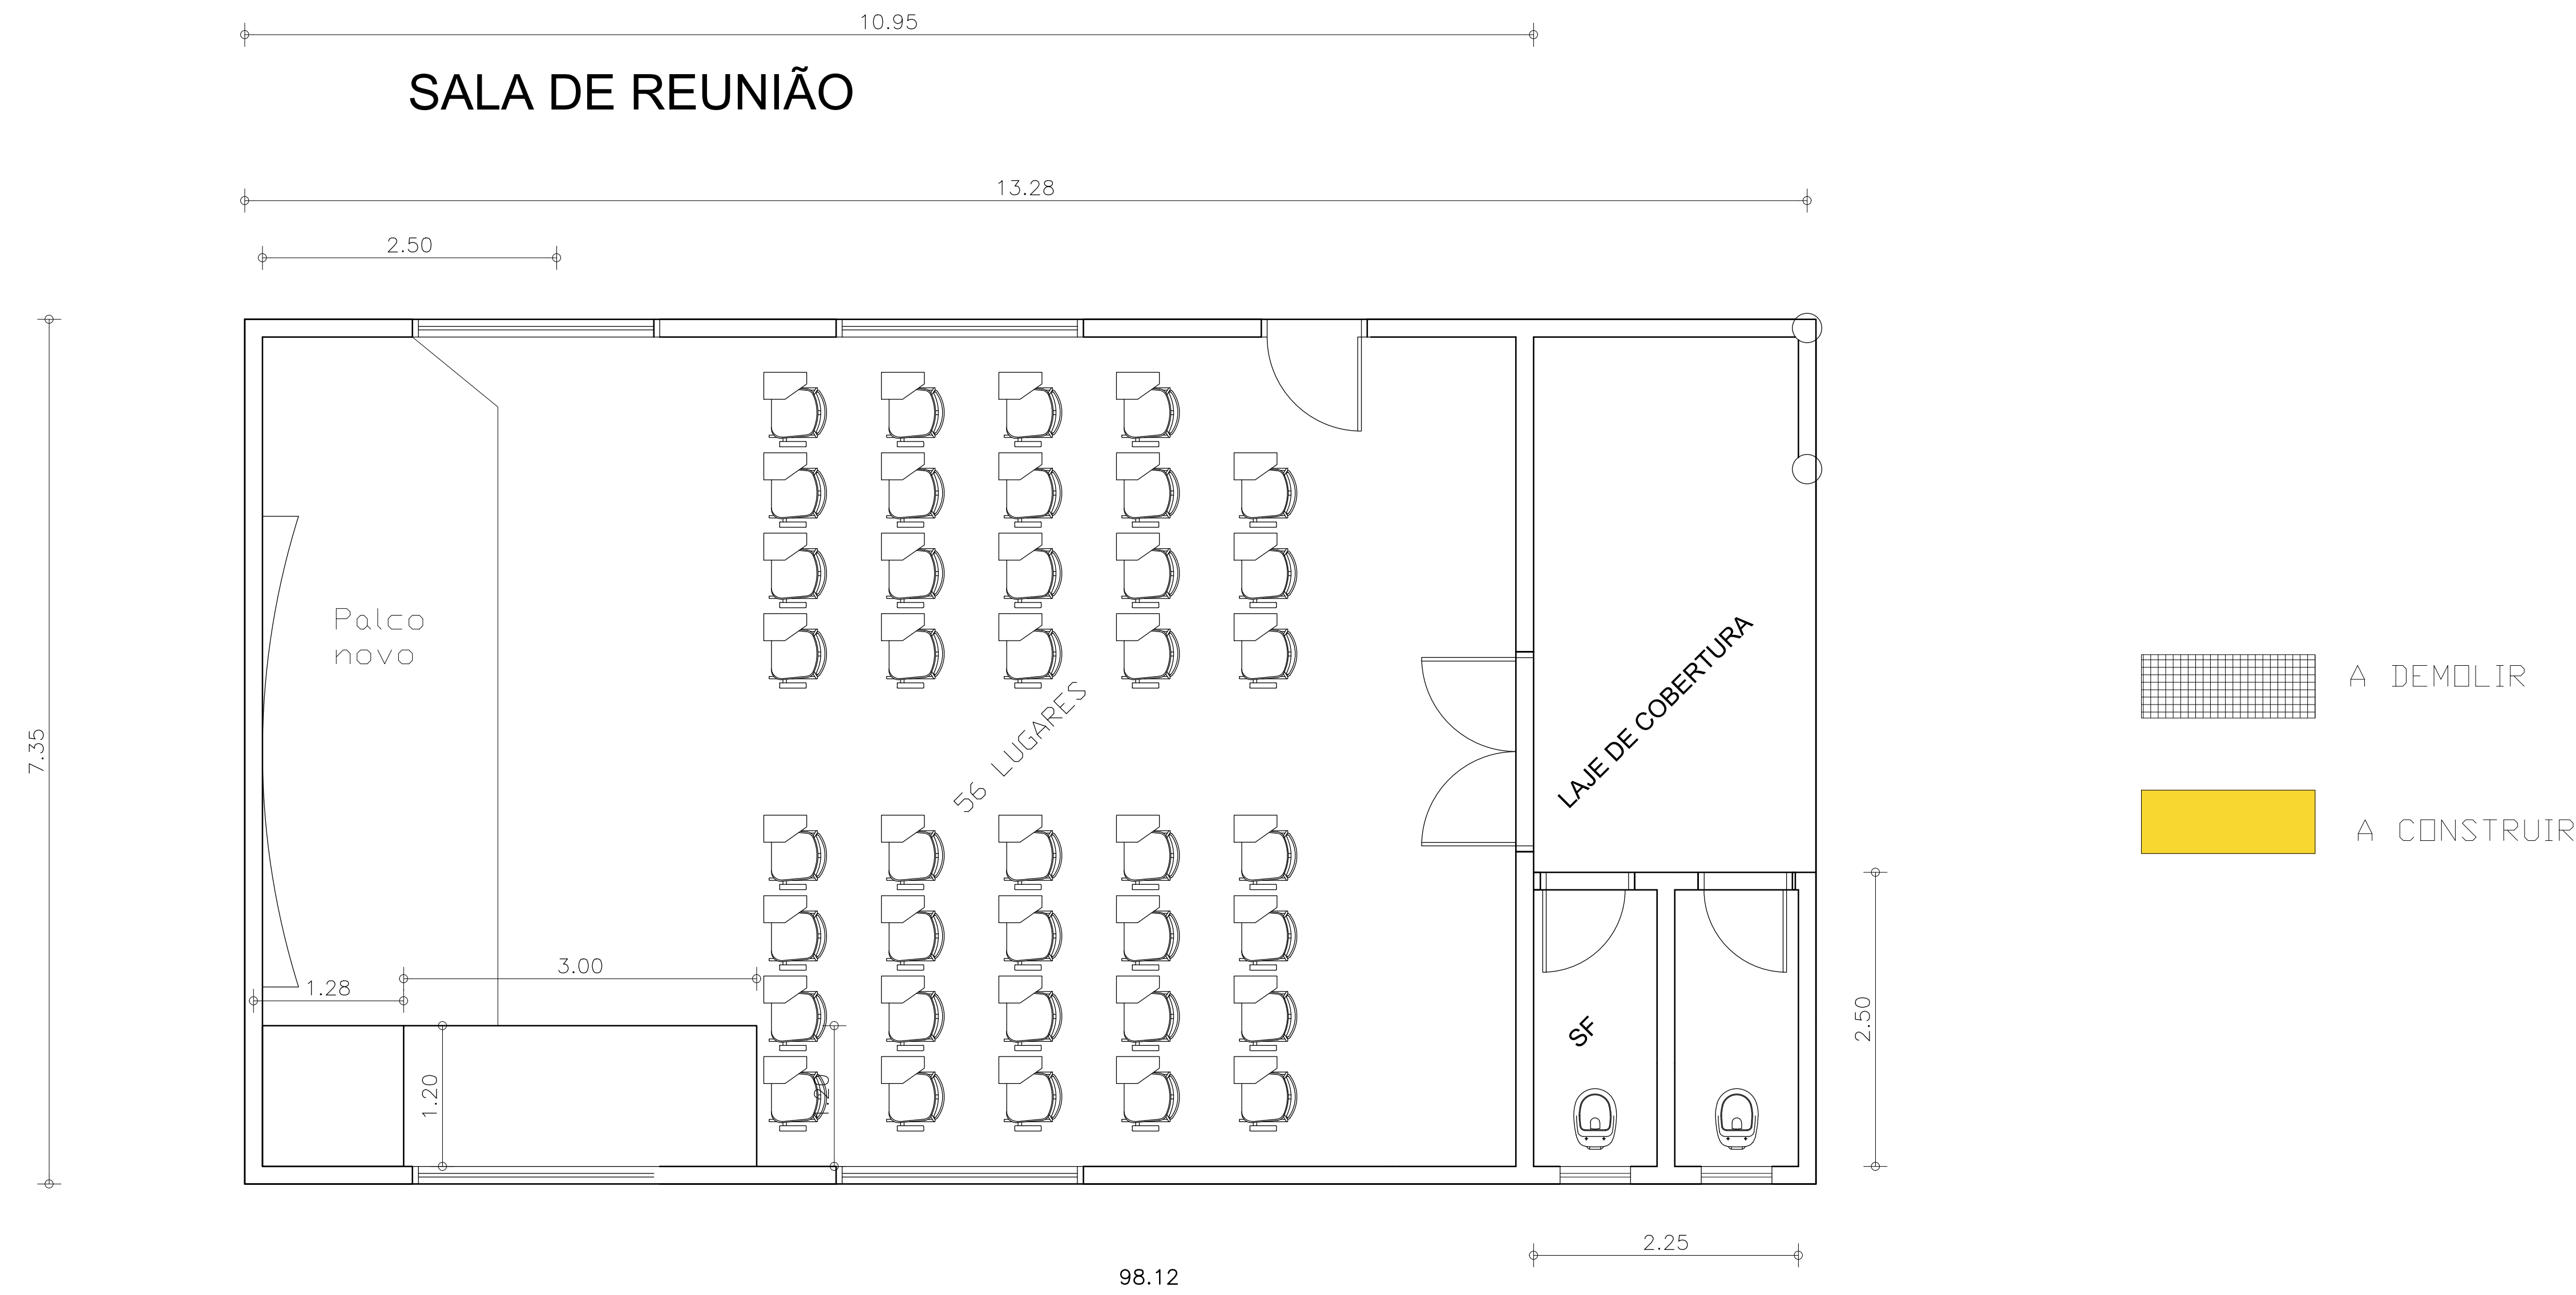

SECRETARIA MUNICIPAL DE OBRAS E DESENVOLVIMENTO URBANO

Título = REFORMA DE PSF 1 E 2

CONTEÚDO PSF 1 E 2

Proprietário: Prefeitura Municipal

LOCAL MARGARIDAS

Resp Tecnico.
CREA _____

Data = 22/2020