
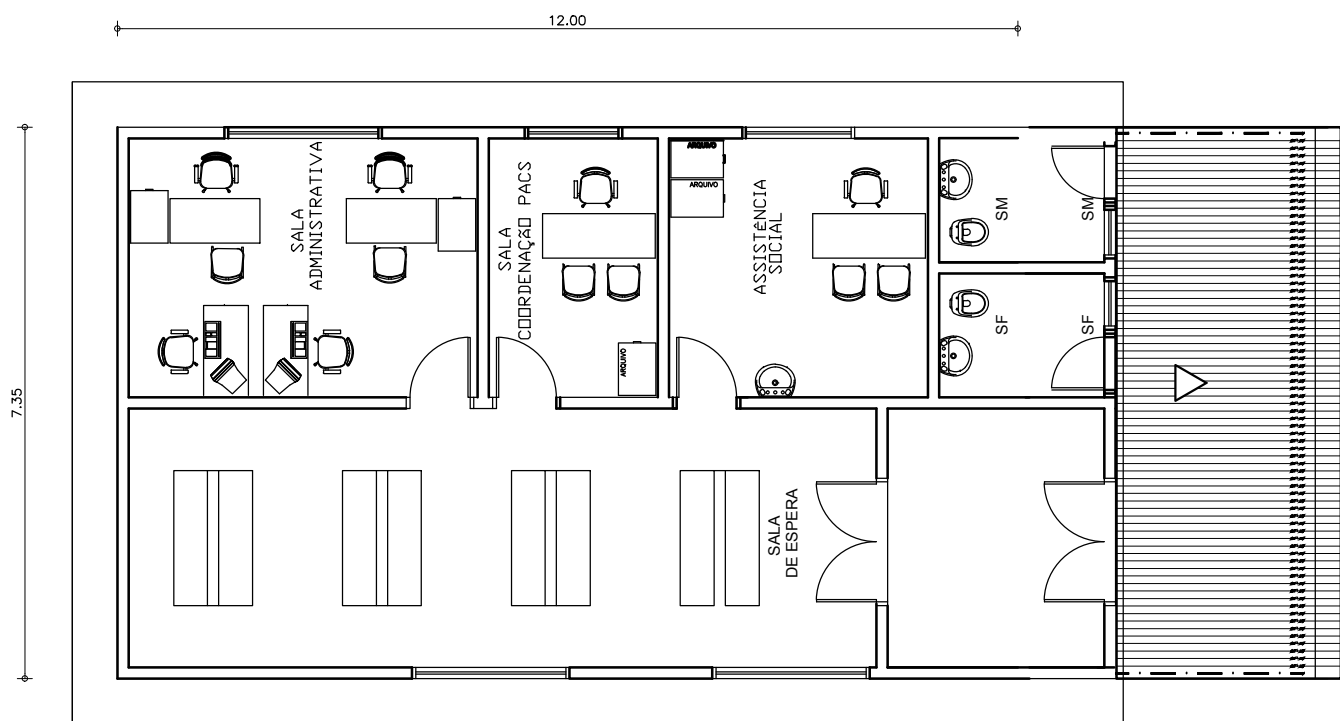
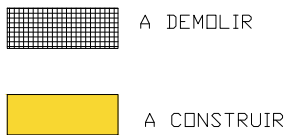


BLOCO F

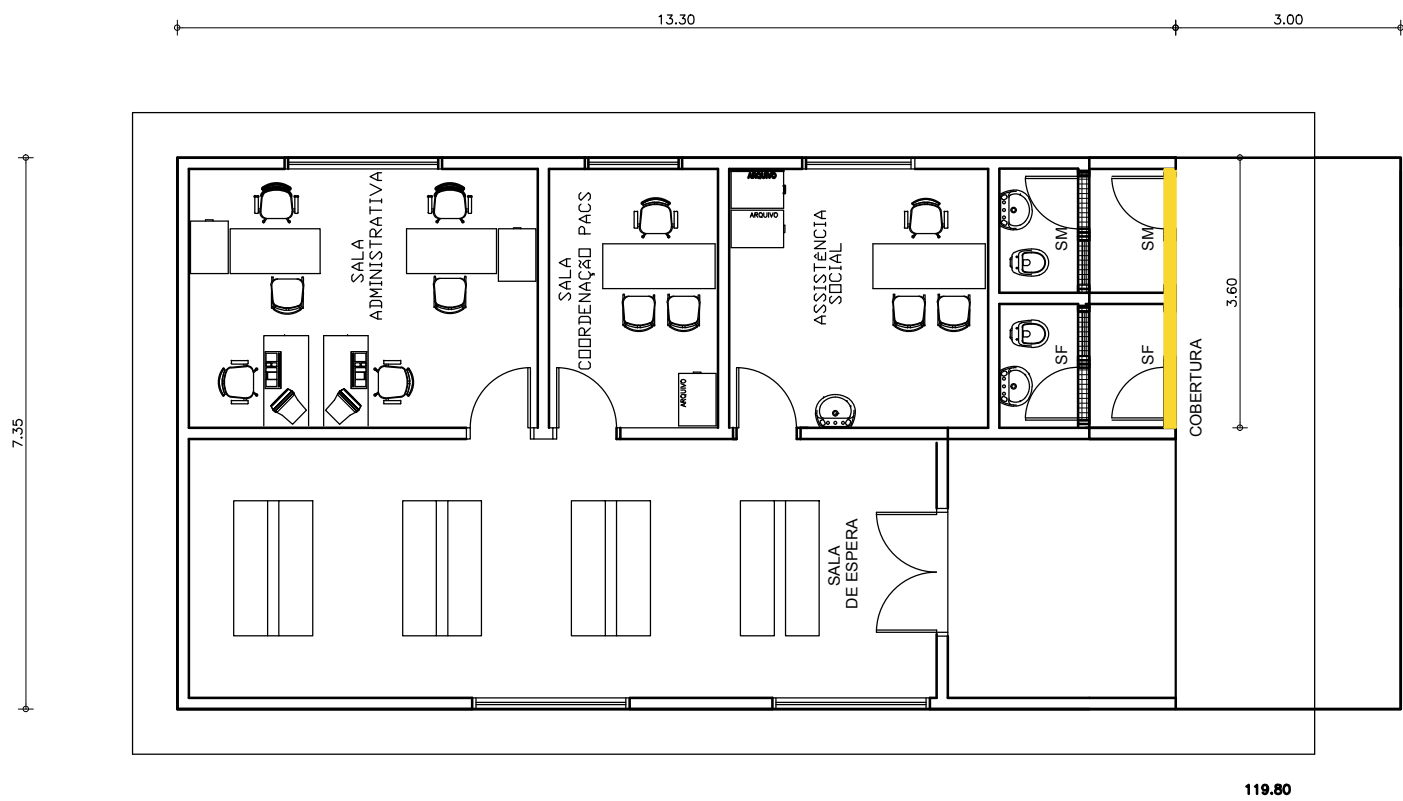

SECRETARIA MUNICIPAL DE OBRAS E DESENVOLVIMENTO URBANO

Título = REFORMA DE PSF 1 E 2

Proprietário: Prefeitura Municipal

Resp Tecnico. CREA _____

CONTEUDO PSF 1 E 2

LOCAL MARGARIDAS

Data = 22/2020