



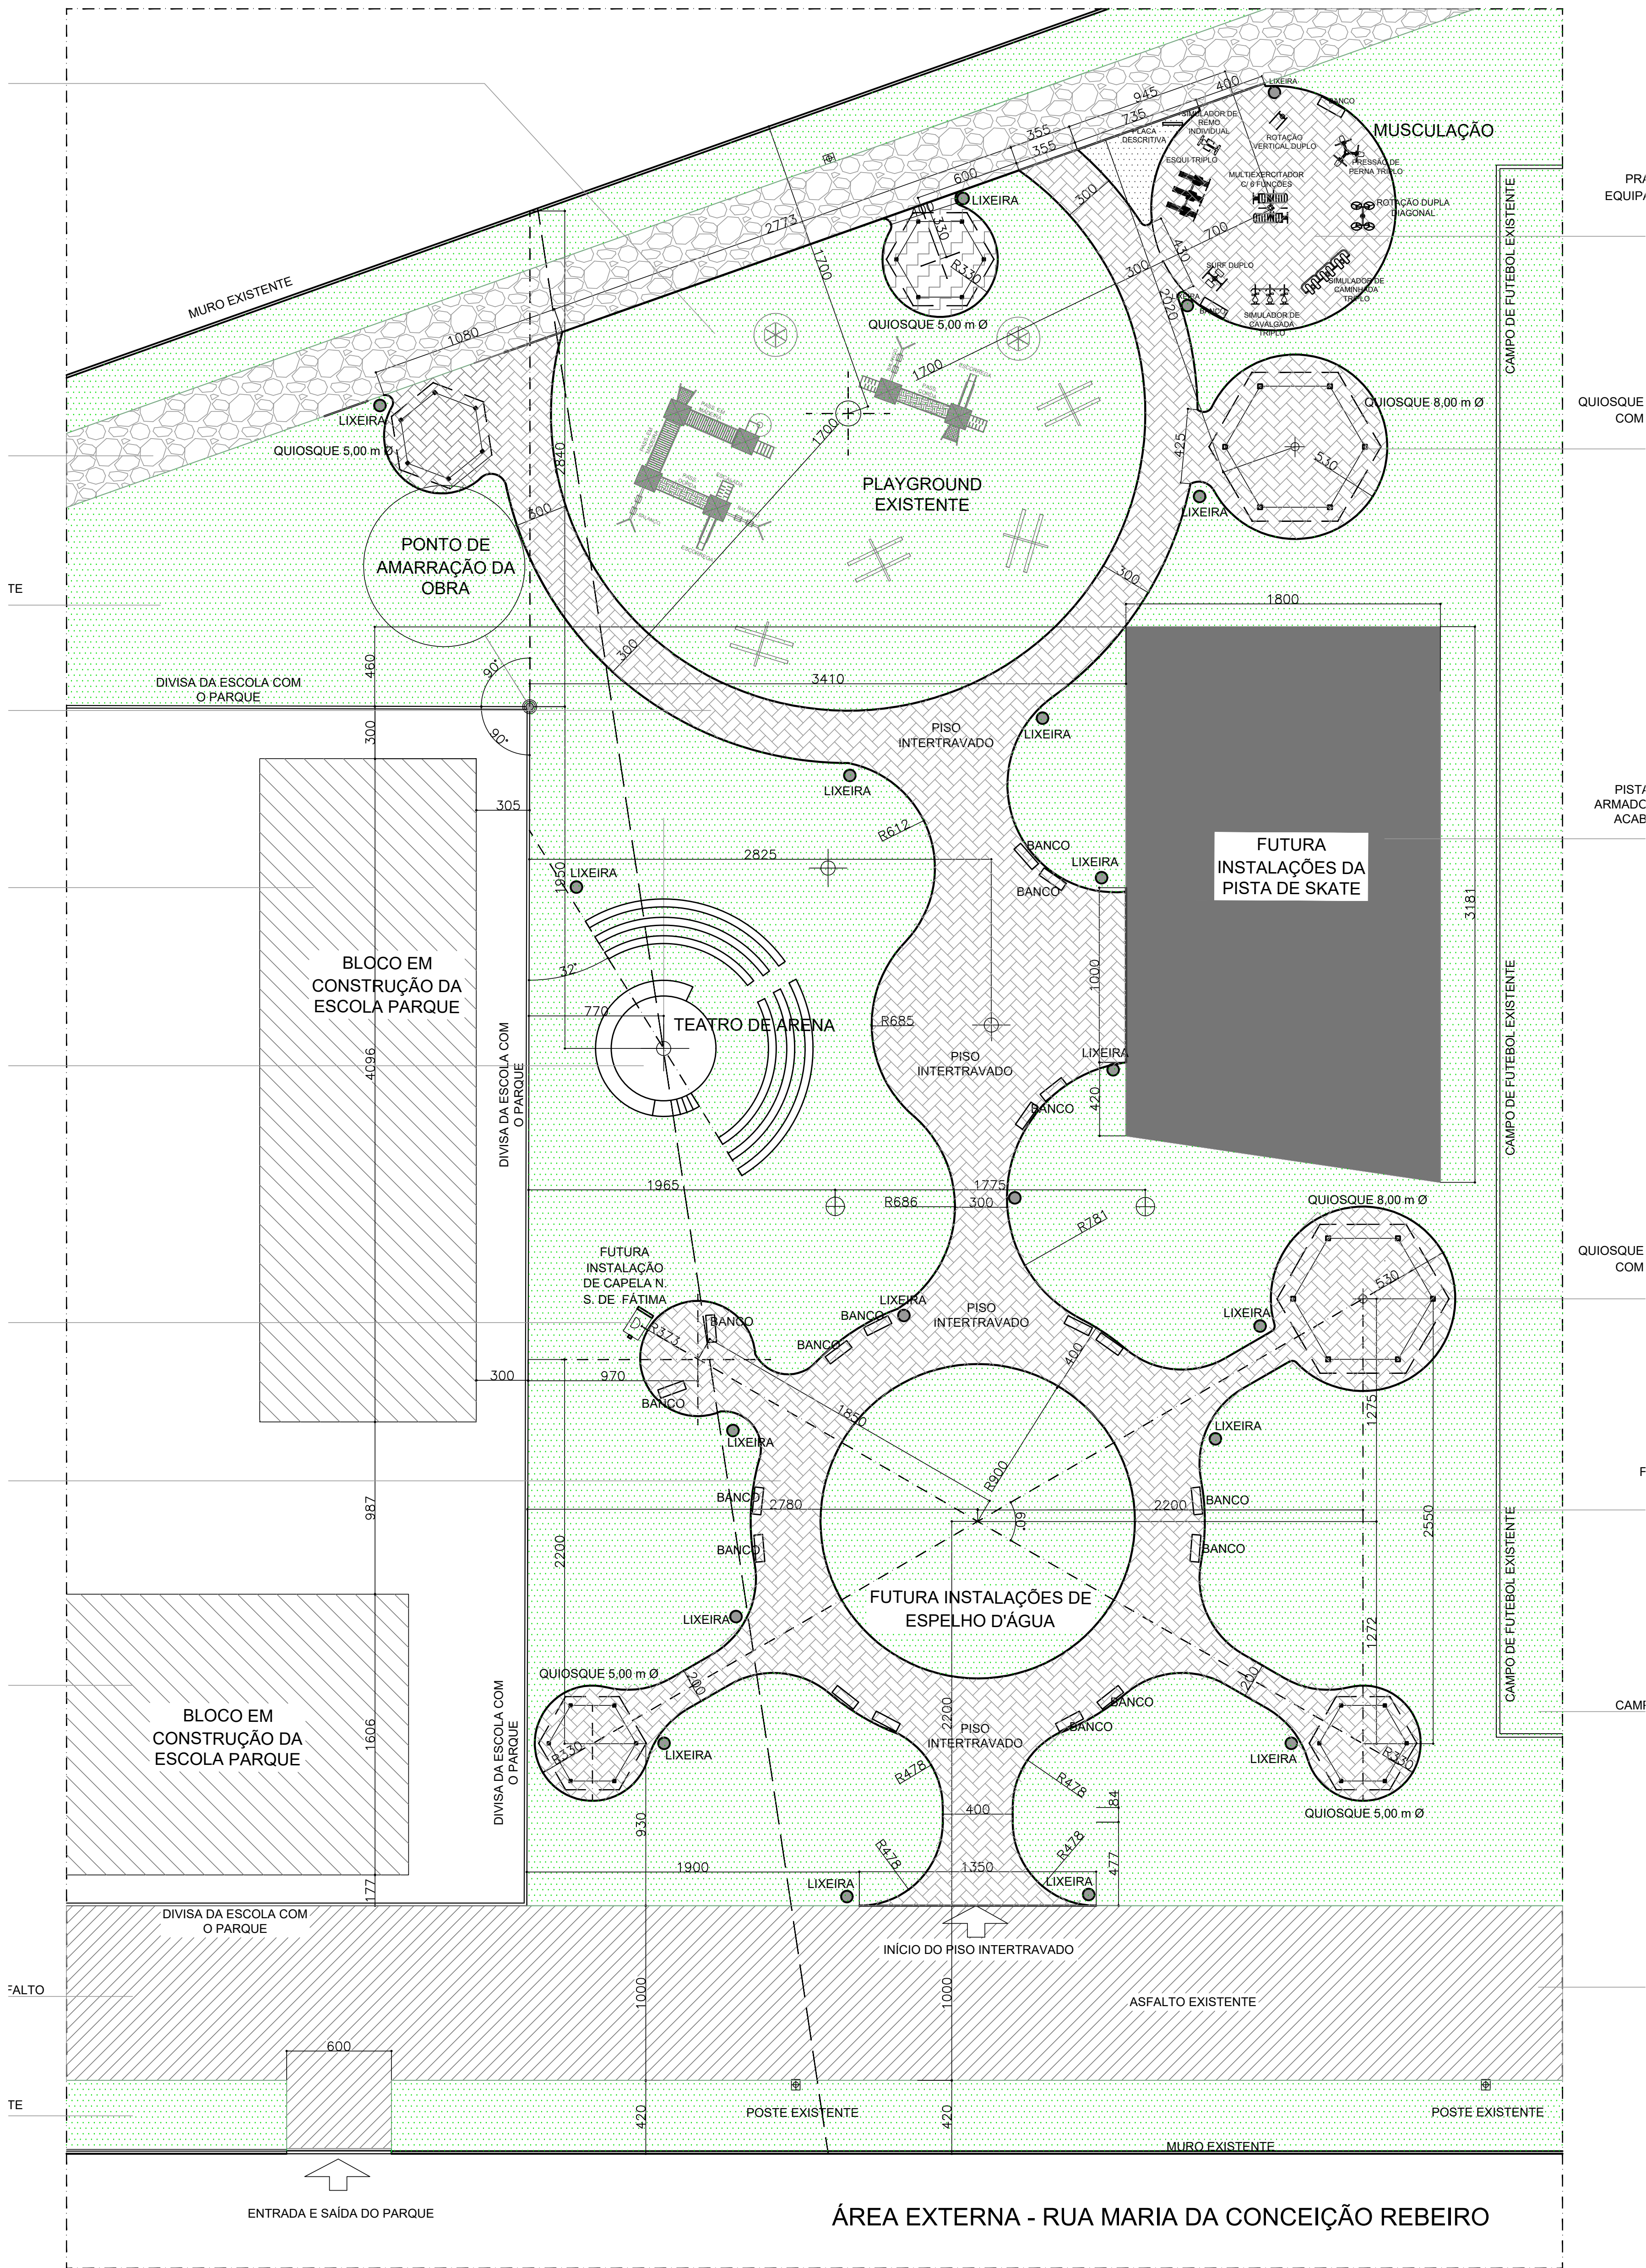

PLANTA EXECUTIVA
ESC 1:200

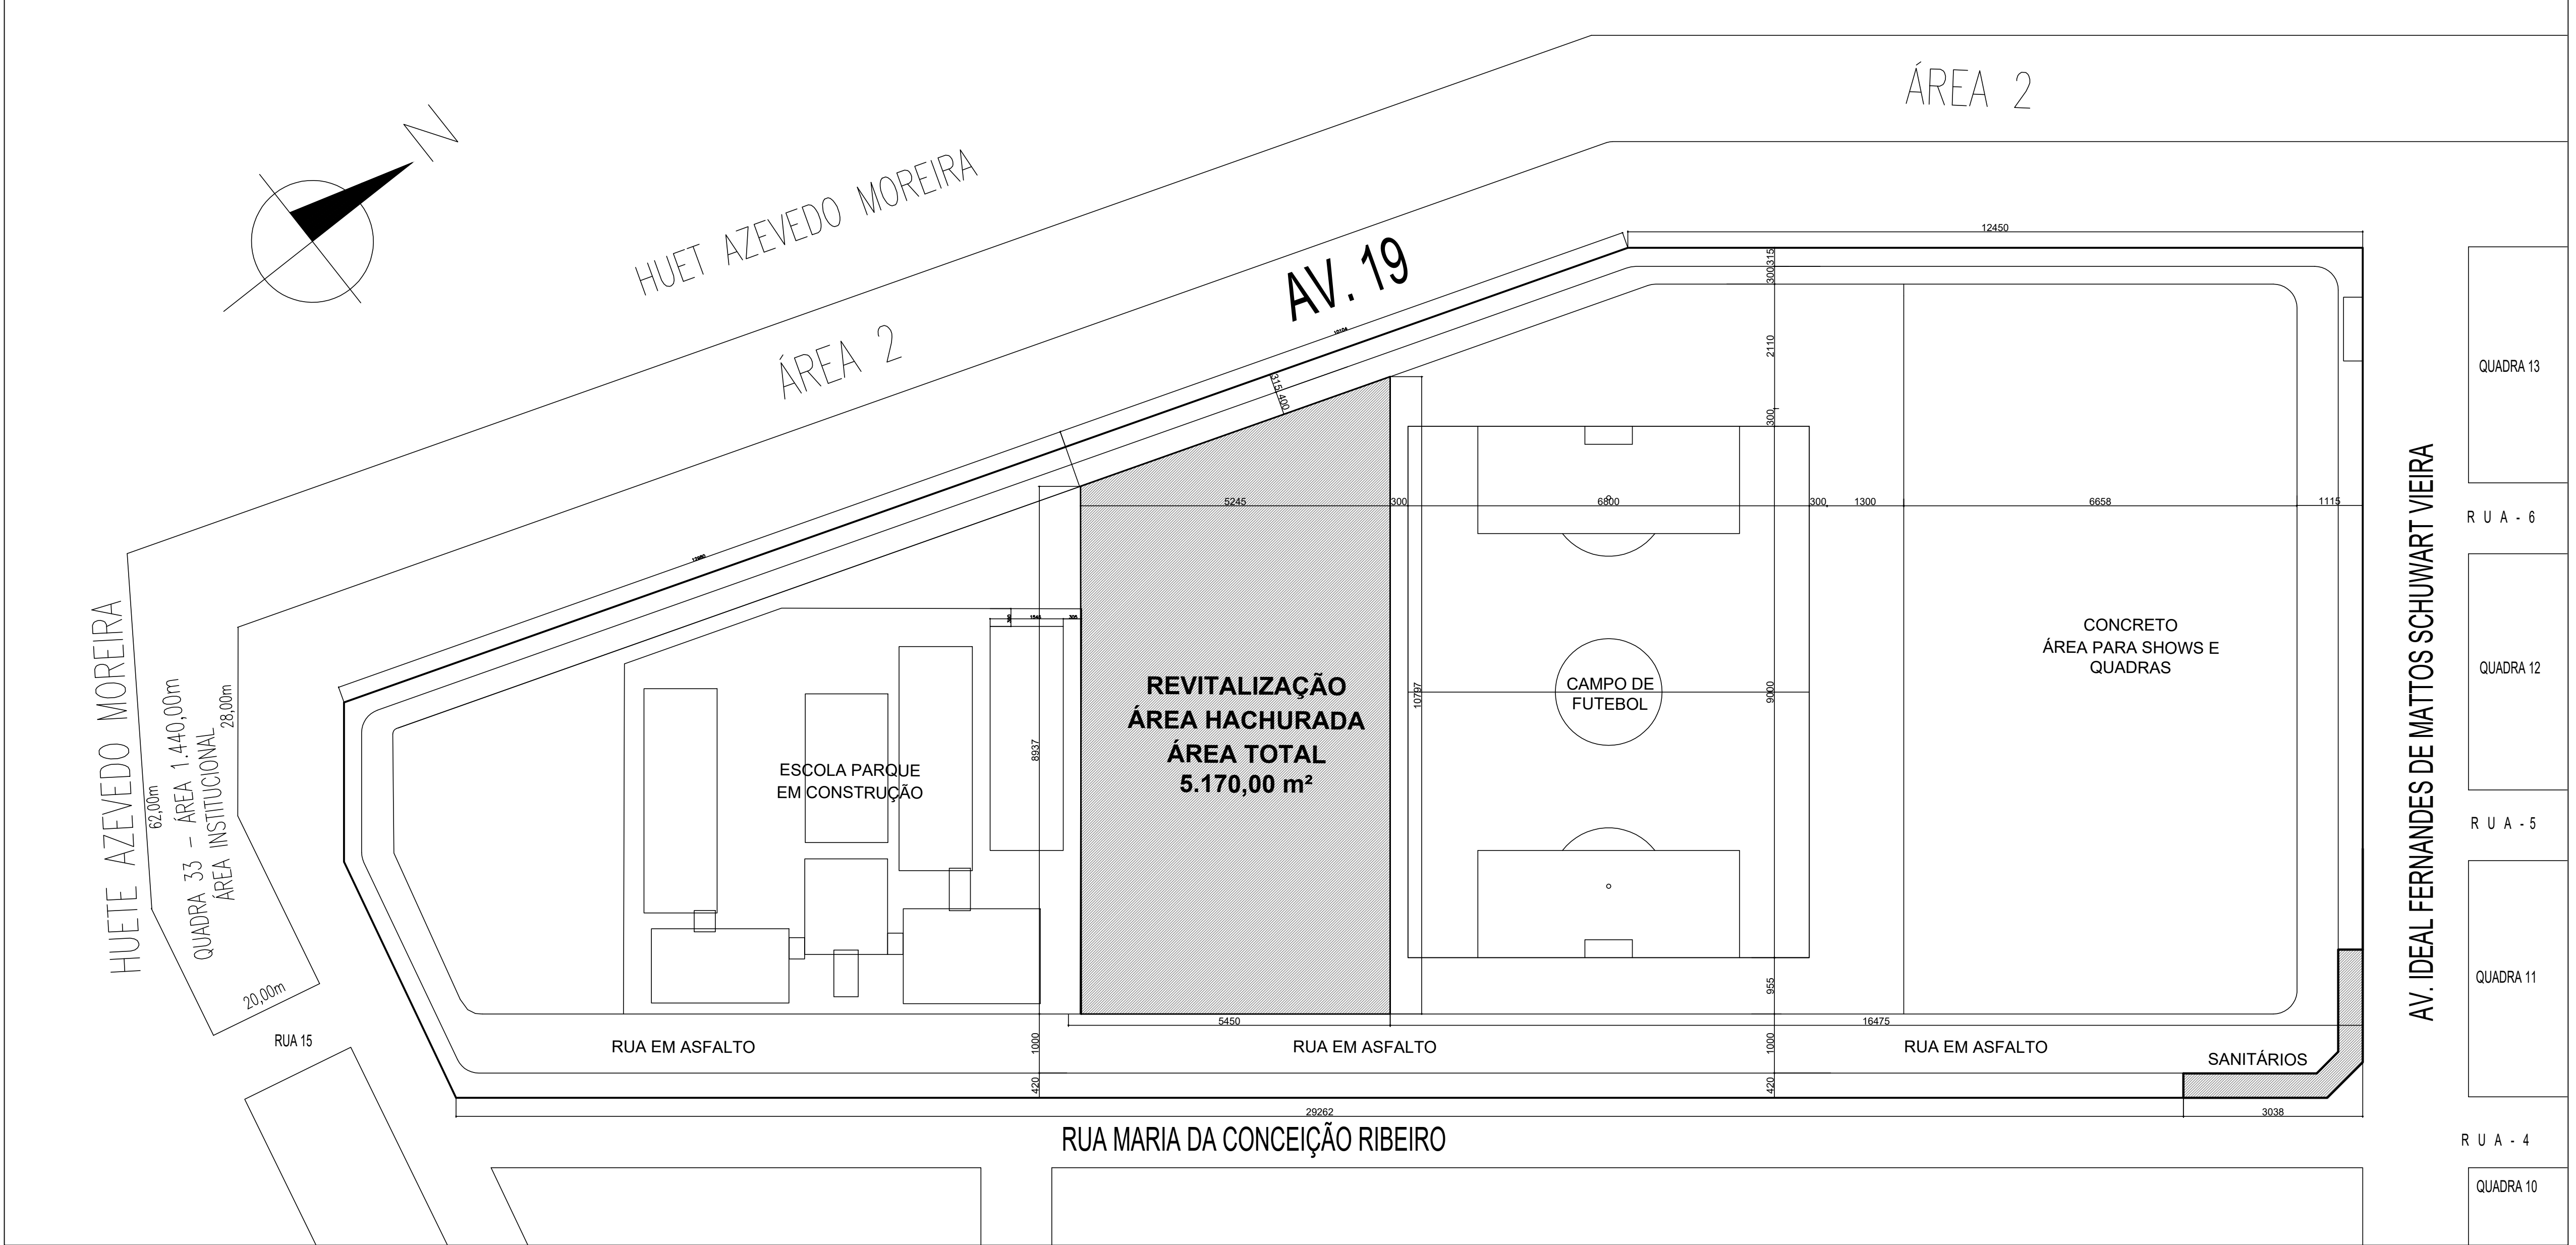


REVITALIZAÇÃO = ÁREA HACHURADA
ÁREA TOTAL = 5.427,86 m²

IMPLANTAÇÃO
SEM ESCALA



23K 22°14'26.03"S - 45°42'54.28"O

LOCALIZAÇÃO COM COORDENADAS

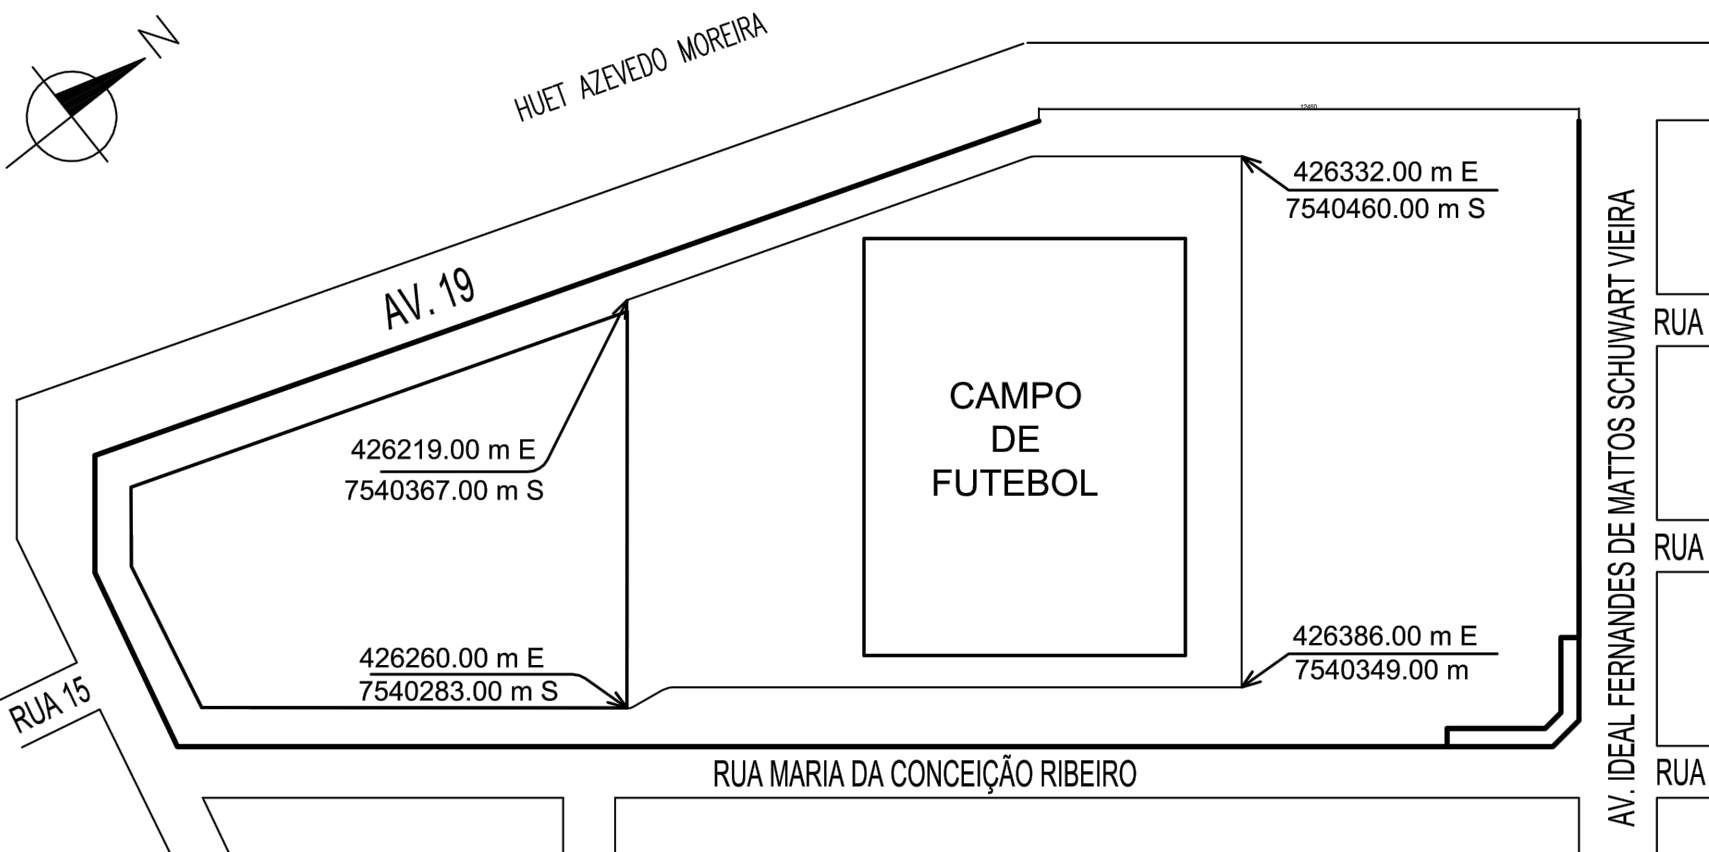

LOCALIZAÇÃO COM COORDENAS DO ESPAÇO DE INTERVENÇÃO

APROVAÇÕES				
APROVAÇÕES				
EDIFICAÇÃO	ÁREA DO TERRENO	40.496,25 m²	COMPOSIÇÃO DAS ÁREAS SEGUNDO MACRODESENVOLVIMENTO	
	ÁREA INTERVENÇÃO	5.170,00 m²	T.O. TAXA DE OCUPAÇÃO	--- %
	ÁREA SUBSOLO	--- m²	T.P. TAXA DE PERMEABILIDADE	--- %
	ÁREA TERRENO	--- m²	C.A. COEFICIENTE DE APROVEITAMENTO	---
	ÁREA DEMOLIR		Nº PAVIMENTOS	---
TERRENO	SITUAÇÃO:			
REQUERENTE	RESPONSÁVEL TÉCNICO:		CAU MG:	
	ENG. CIVIL MÁRIO MARQUES RIBEIRO		CREA MG 48.900/D	
PROPRIETÁRIO:	PREFEITURA MUNICIPAL DE SANTA RITA DO SAPUCAÍ - MG		C.P.F. Nº:	
			18.192.898/0001-02	
PROJETO	TÍTULO: PROJETO ARQUITETÔNICO			
	CATEGORIA DE USO: CONSTRUÇÃO INSTITUCIONAL			
	DETALHE: PLANTA DE EXECUÇÃO / LOCALIZAÇÃO E IMPLANTAÇÃO			
	ENDEREÇO DA OBRA:	QUADRA:	--	DATA: 10/10/2020
	BARRIO: JARDIM DAS PALMEIRAS	LOTE:	--	FOLHA:
CIDADE: SANTA RITA DO SAPUCAÍ - MG	ZONA:	2	1/3	