



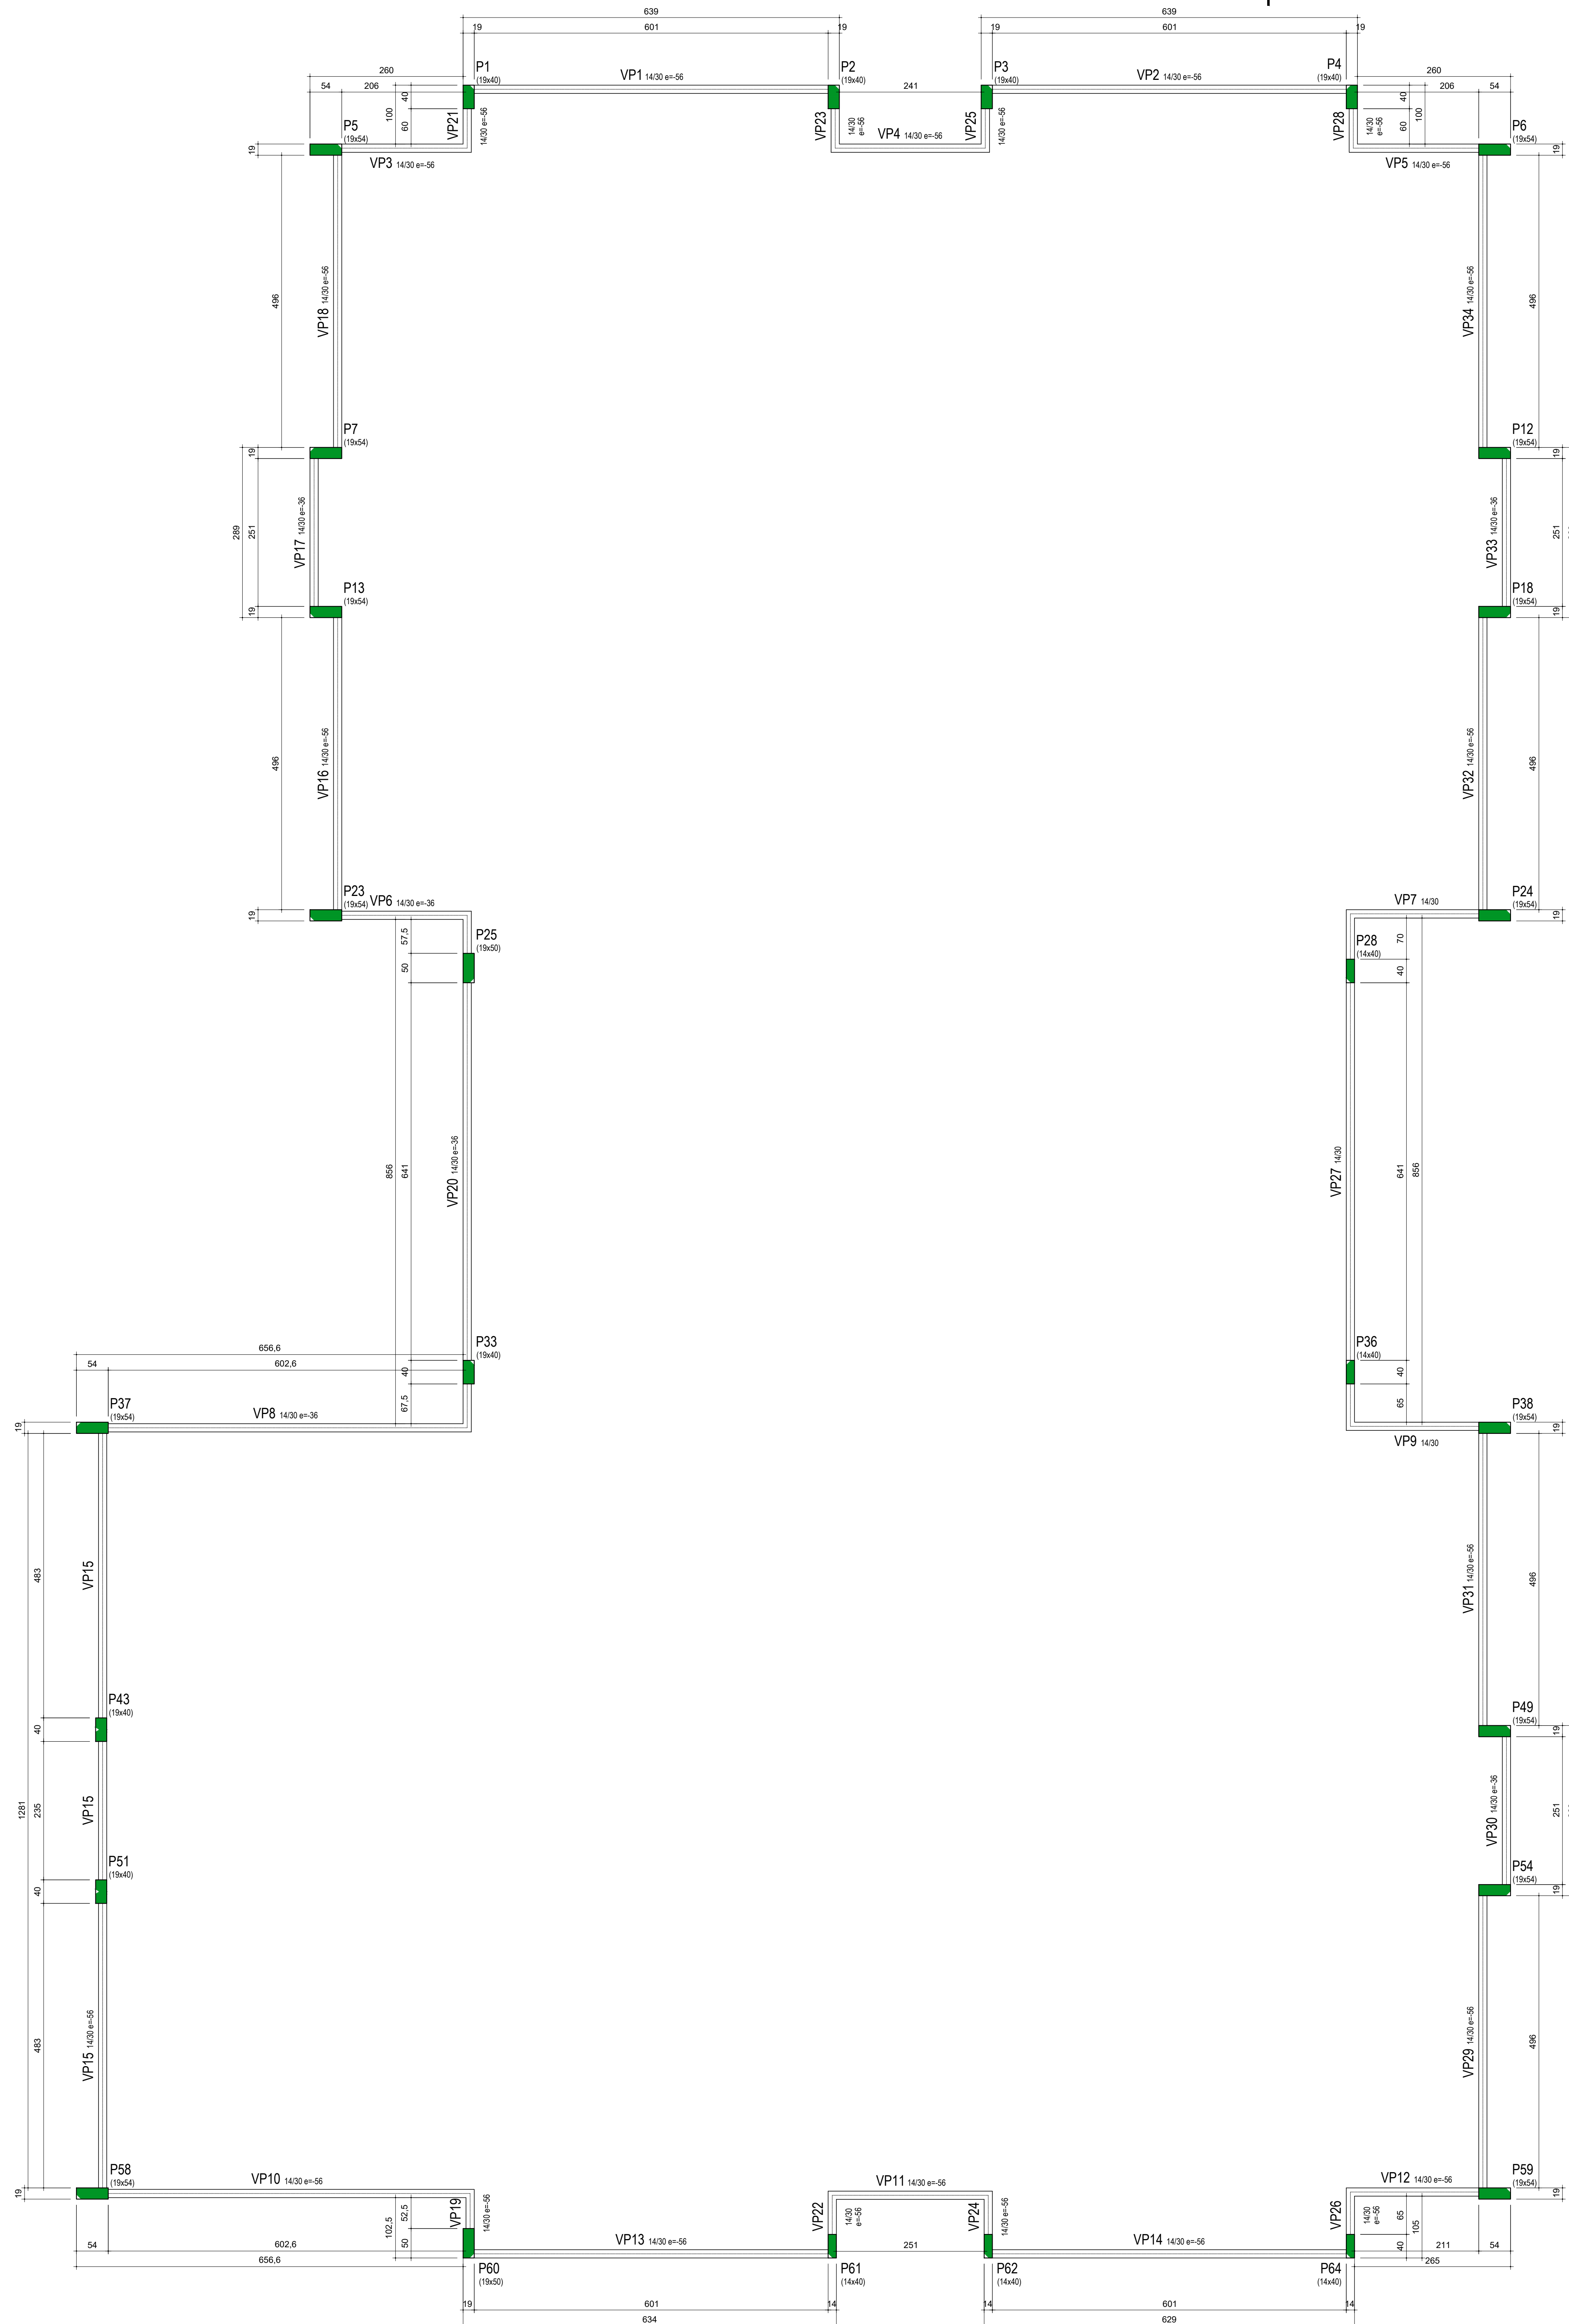

FORMA DO PAVIMENTO PLATIBANDA (NÍVEL 540)
Escala 1:50

CORTE A-A
Escala 1:50

Escala 1:50

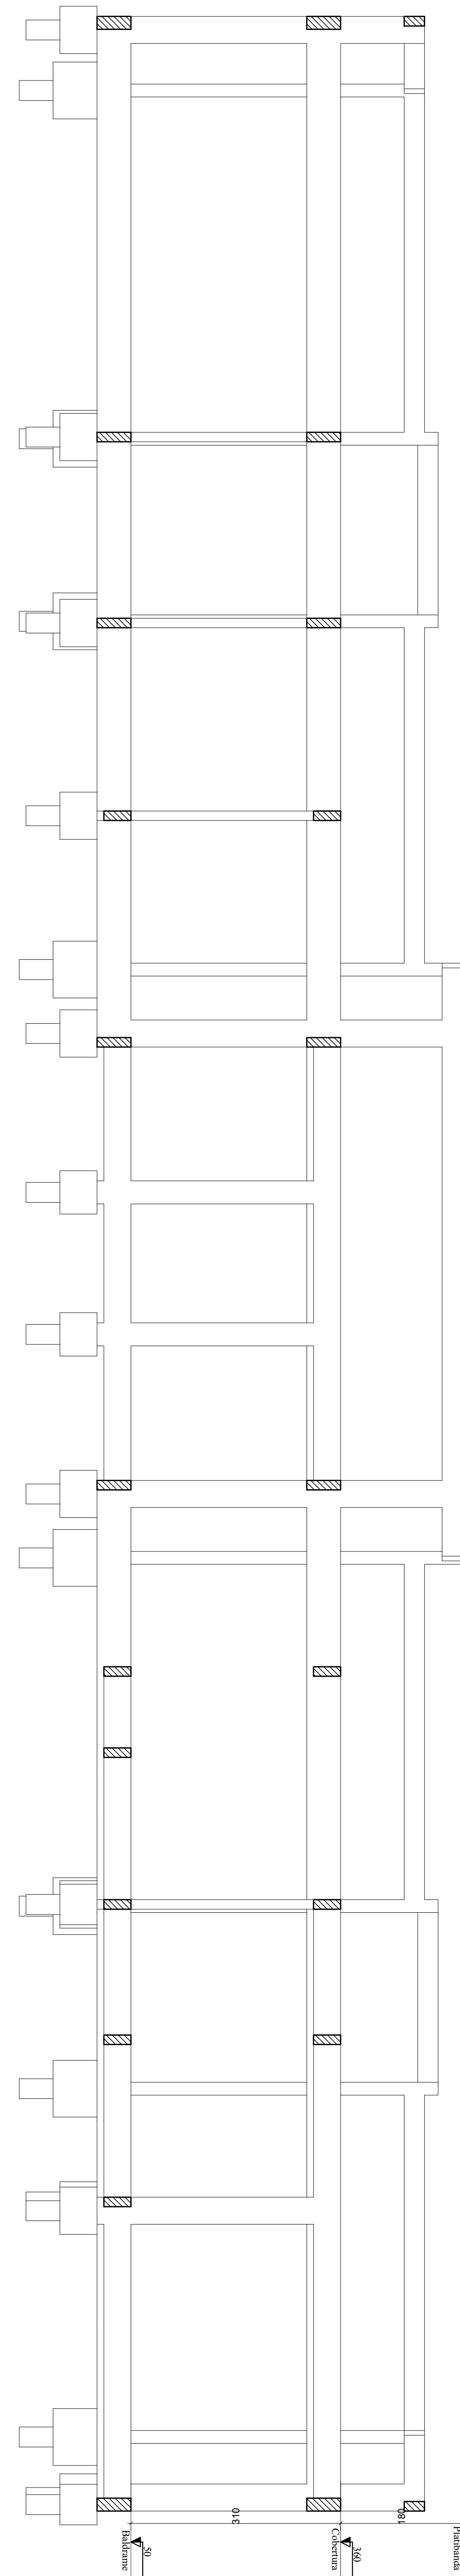

Legenda dos pilares		Legenda das vigas e paredes	
	Pilar que morre		Viga
	Pilar que passa		
	Pilar que nasce		
	Pilar com mudança de seção		

CARACTERÍSTICAS DE PROJETO			
TIPO DE OBRA			
☐ REFORMA / AMPLIAÇÃO		☐ RECUPERAÇÃO / REFORÇO	
☐ OBRA NOVA			
CLASSE DE AGRESSIVIDADE DO AMBIENTE		CLASSE DO CONCRETO	
☐ CLASSE I (FRACA) ☐ CLASSE II (MODERADA) ☐ CLASSE III (FORTE) ☐ CLASSE IV (MUITO FORTE) ☐ COM ATOMANTE ☐ COM GARANTIA DE DURABILIDADE	☐ C20 fck = 20 MPa ☐ C25 fck = 25 MPa ☐ C30 fck = 30 MPa ☐ C40 fck = 40 MPa ☐ C50 fck = 50 MPa	☐ USADO ☐ FEITO NA OBRA	
CORIMENTO DAS ARMADURAS		CONSIDERAÇÕES	
RESERVATÓRIOS FUNDADOS	LAJES	VIGAS/SLABS	
0,20m	0,20m	0,20m	
0,25m	0,25m	0,25m	
0,30m	0,30m	0,30m	
0,35m	0,35m	0,35m	
0,40m	0,40m	0,40m	
0,45m	0,45m	0,45m	
0,50m	0,50m	0,50m	
REFERÊNCIAS EXTERNAS NBR 6118 - PROJETO DE ESTRUTURAS DE CONCRETO NBR 6120 - CÁLCULO PARA O DALLADO DE ESTRUTURAS DE EDIFICAÇÕES NBR 6122 - PROJETO E EXECUÇÃO DE FUNDAMENTOS NBR 6123 - FUNDAMENTOS SOBRE VENTOS E ELEVADO NBR 6901 - AÇÕES E SEGURANÇA NA ESTRUTURA NBR 6953 - CONCRETO PARA PIS E ESTRUTURAS NBR 12853 - PREPARO, CONTROLE E RECEBIMENTO DO CONCRETO			

[illegible]