




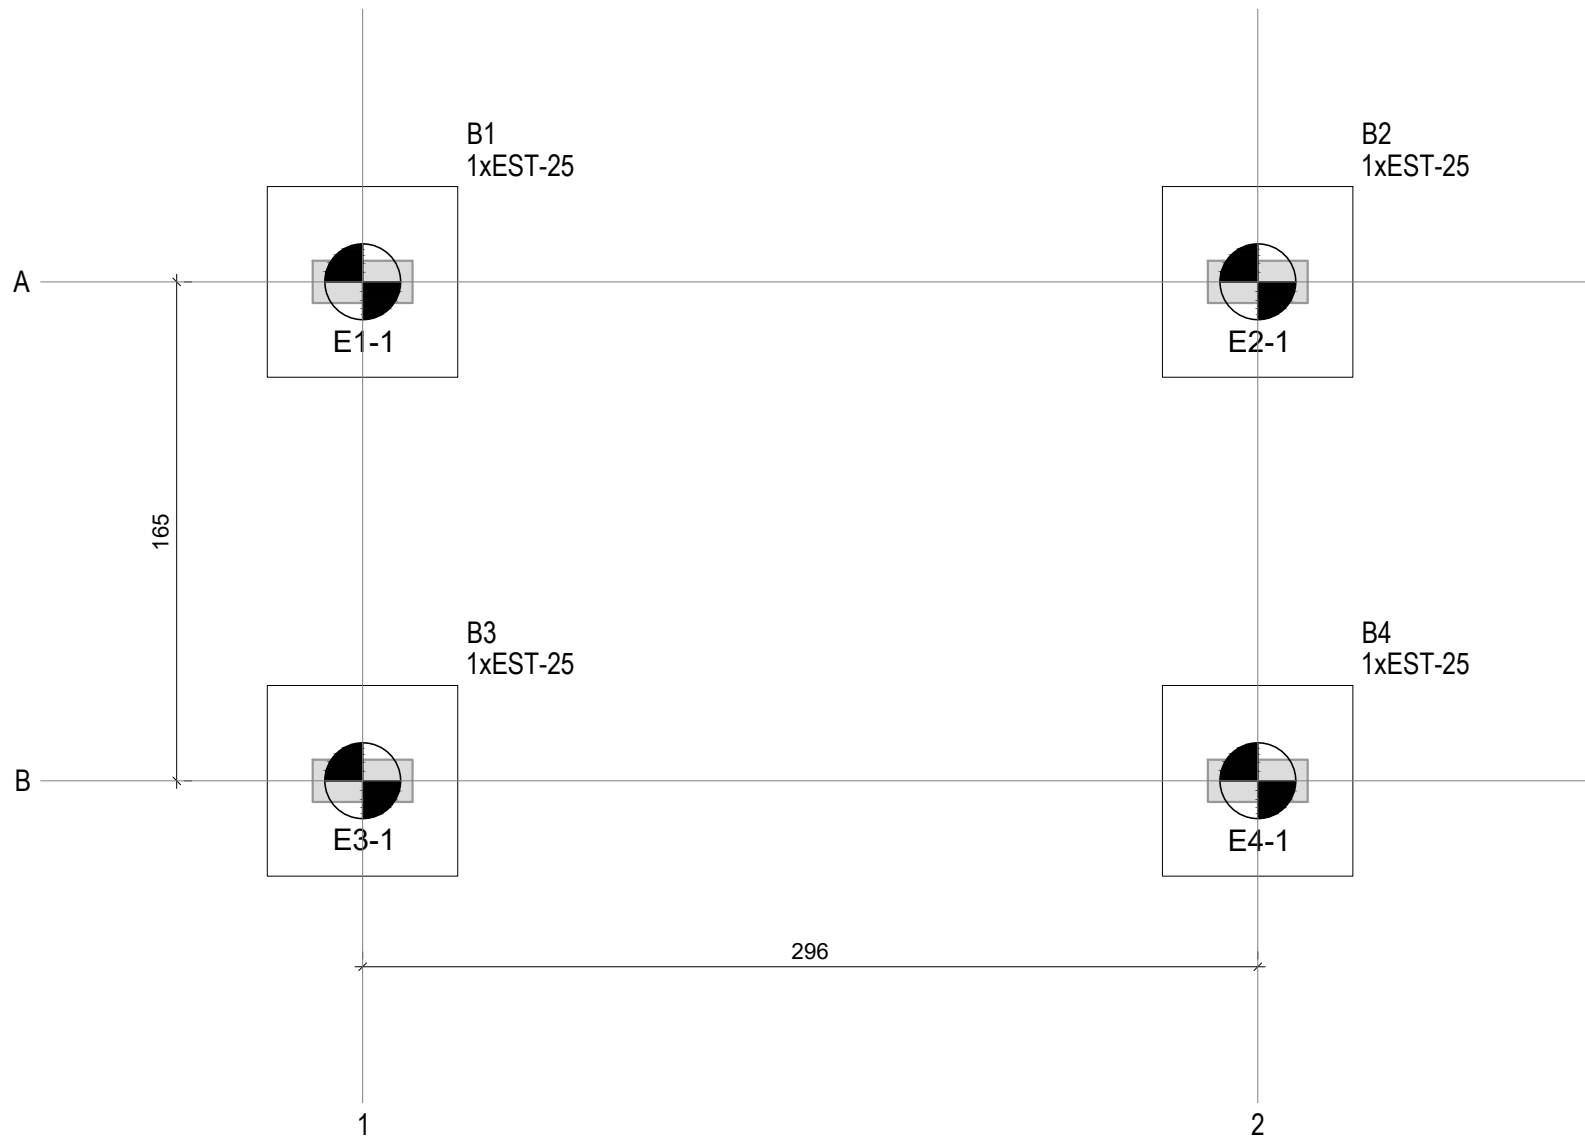


PLANTA DE LOCAÇÃO DAS ESTACAS
Escala 1:25

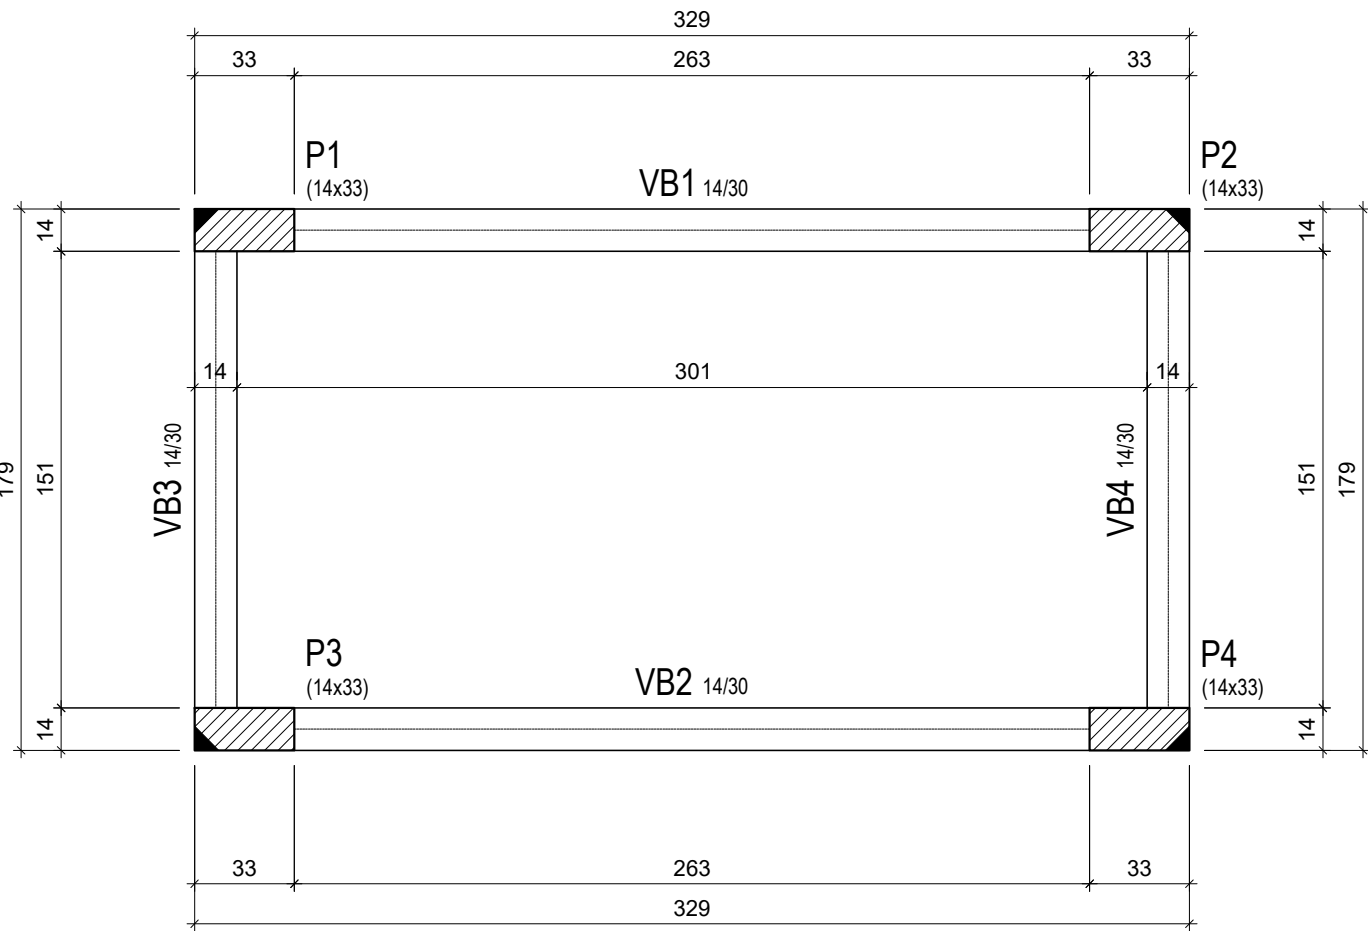

FORMA DO PAVIMENTO BASE
Escala 1:25

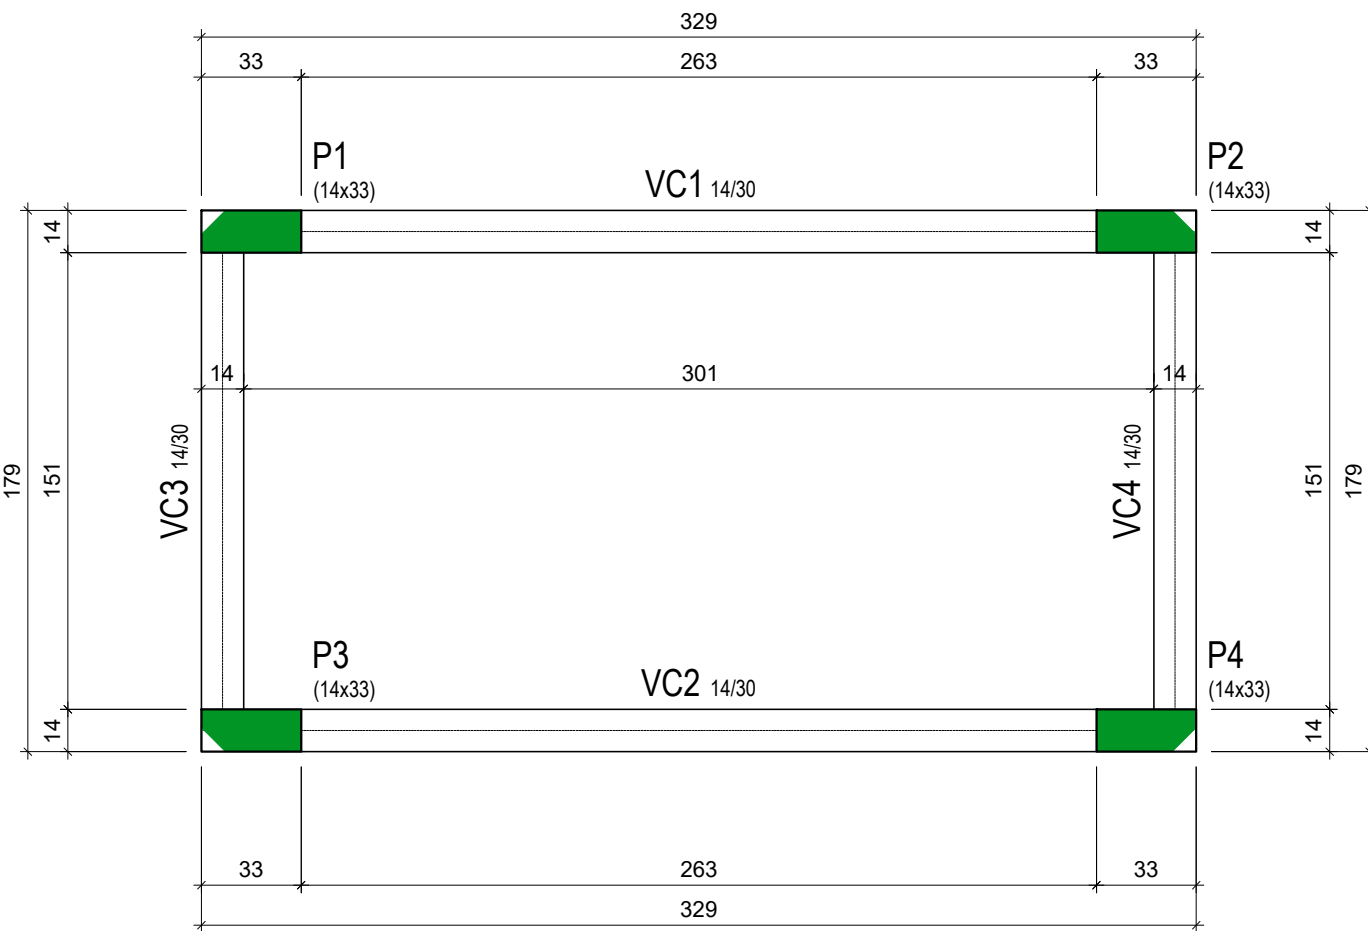


FORMA DO PAVIMENTO TOPO
Escala 1:25

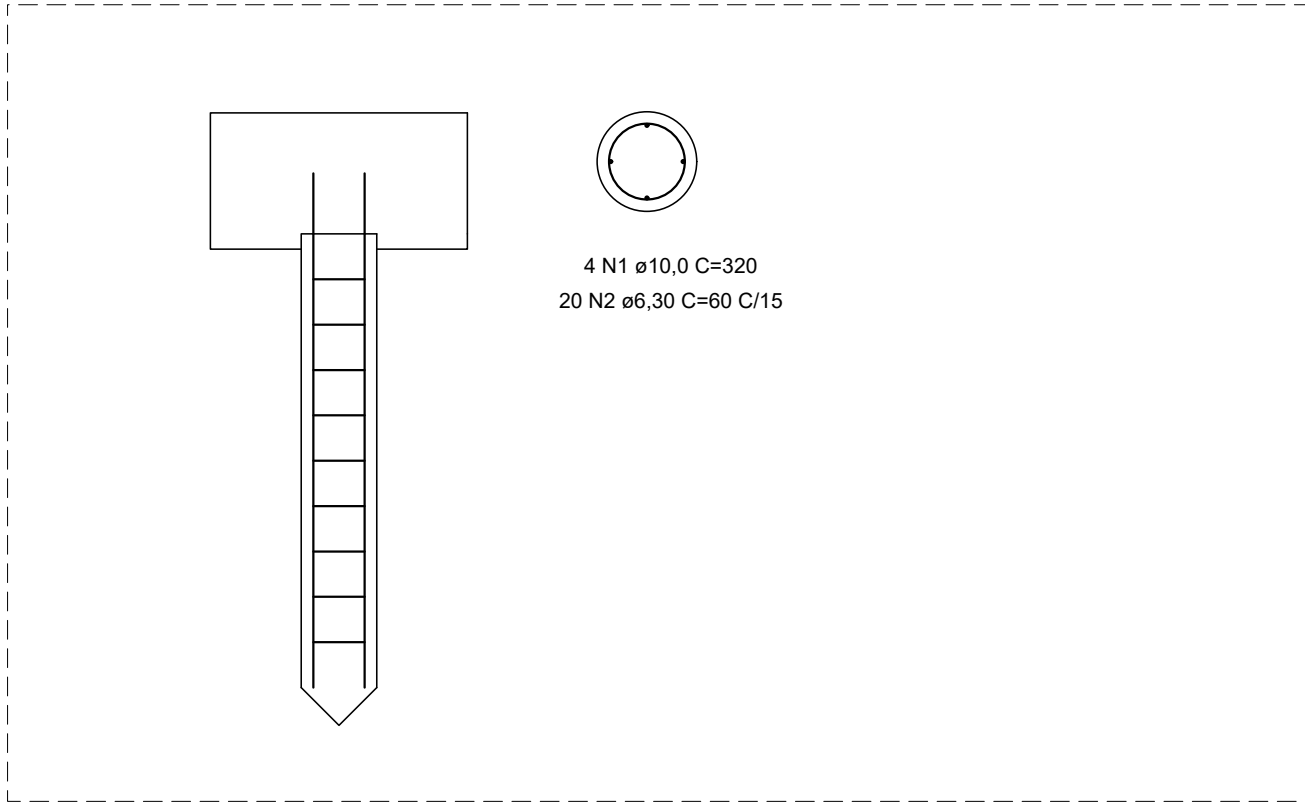

DETALHAMENTO TÍPICO DAS BROCAS Ø25CM
Escala 1:25

RESUMO DO AÇO - UNITÁRIO			
AÇO	DIAM (mm)	C.TOTAL (m)	PESO (kg)
CA50	6,30	9,00	2,205
CA50	10,00	3,20	1,972
PESO TOTAL (kg)			
CA50	4,20		

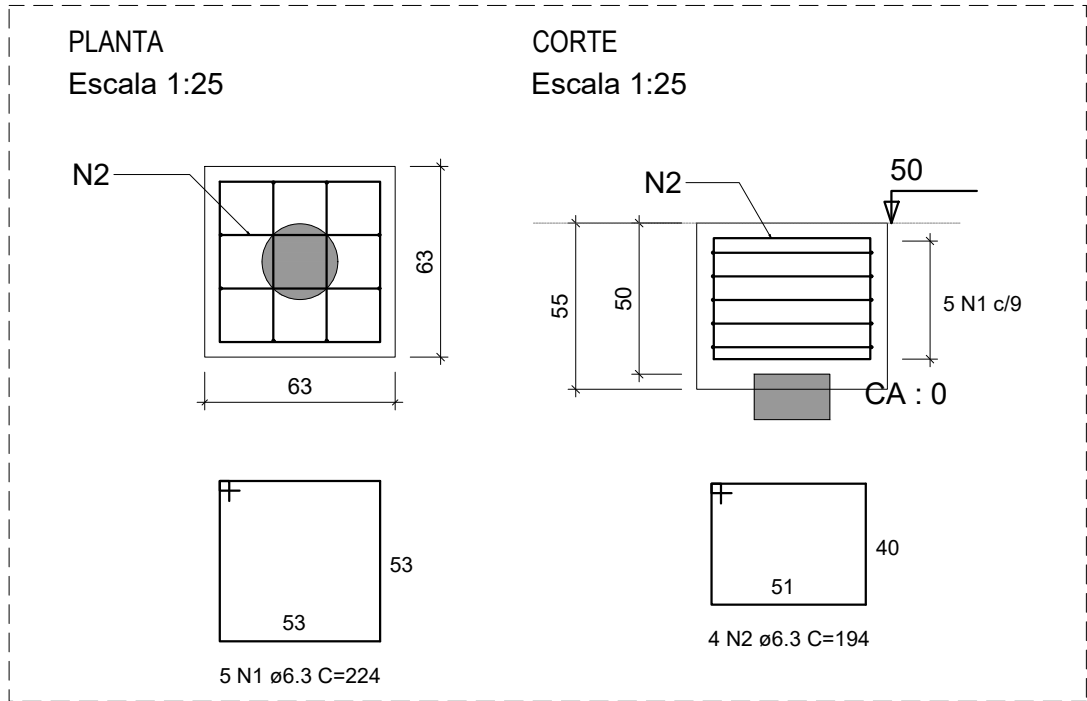


DETALHAMENTO TÍPICO DOS BLOCOS COM UMA ESTACA
Escala 1:25

RESUMO DO AÇO - BLOCOS				
AÇO	DIAM (mm)	C.TOTAL (m)	QUANT + 10% (Barras)	PESO + 10% (kg)
CA50	6.3	75.8	7	20.4
PESO TOTAL (kg)				
CA50	20.4			

Volume de concreto (C-30) = 0.86 m³
Área de forma = 5.54 m²

PILARES

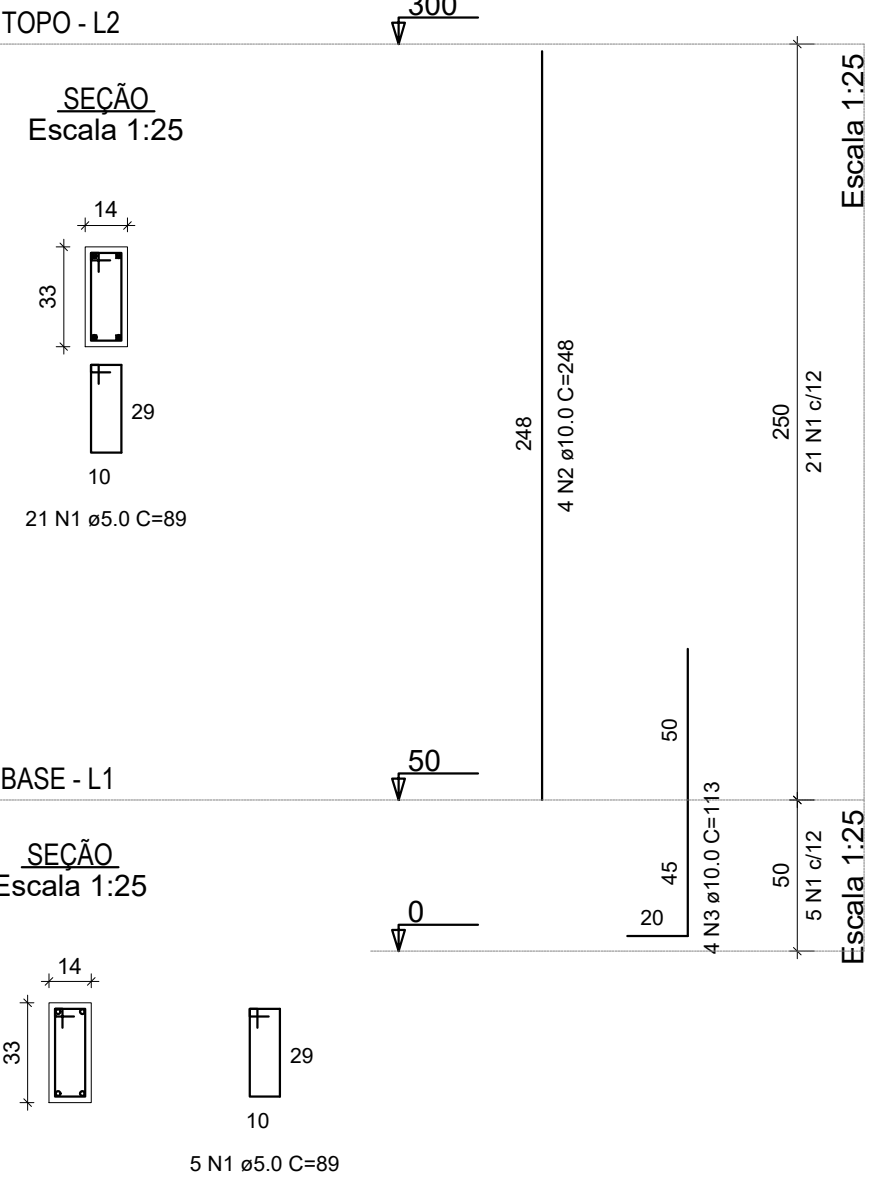

RESUMO DO AÇO DOS PILARES				
AÇO	DIAM (mm)	C.TOTAL (m)	QUANT + 10% (Barras)	PESO + 10% (kg)
CA50	10.0	57.8	6	39.2
CA60	5.0	92.6	9	15.7
PESO TOTAL (kg)				
CA50	39.2			
CA60	15.7			

Volume de concreto (C-30) = 0.55 m³
Área de forma = 11.28 m²

REV. 00	02/02/22	EMIÇÃO INICIAL	DAC
REVISÃO	DATA :	DESCRIÇÃO.	RESP.:
PROJETO		GERÊNCIA DE PROJETOS	
		PEDRO HENRIQUE JUSTINIANO ENG. CIVIL	
Rua Miguel Vianna, nº 81, Sala 12 Bairro Morro Chic CEP: 37500-080 - Itajubá / MG Tel: (35) 3623-5720 www.dacengenharia.com.br		COORDENAÇÃO DE PROJETOS ALOISIO CAETANO FERREIRA CREA: MG-97.132/D	
		RESPONSÁVEL TÉCNICO ENG. CIVIL FLÁVIA C. BARBOSA CREA: MG-187.842/D	
		PROJETO ENG. CIVIL WILLIAM BARADEL LARI	
		DESENHO ENG. CIVIL WILLIAM BARADEL LARI	
EMPREENDIMENTO			
CONSTRUÇÃO DA CRECHE BEIRA RIO			
ENDEREÇO RUA MARCOS FLÁVIO E DIAS, B. JARDIM BEIRA RIO SANTA RITA DO SAPUCAÍ - MINAS GERAIS		DISCIPLINA ESTRUTURA	
ASSUNTO PROJETO ESTRUTURAL EM CONCRETO ARMADO CASA DE GÁS - DETALHAMENTO		FASE DO PROJETO EXECUTIVO	
		FOLHA Nº. 46	
DATA INICIAL 02/02/2022	ESCALA INDICADA	REVISÃO R00	ARQUIVO DAC-PMSRS-CBR-PE-EST-R00.DWG