



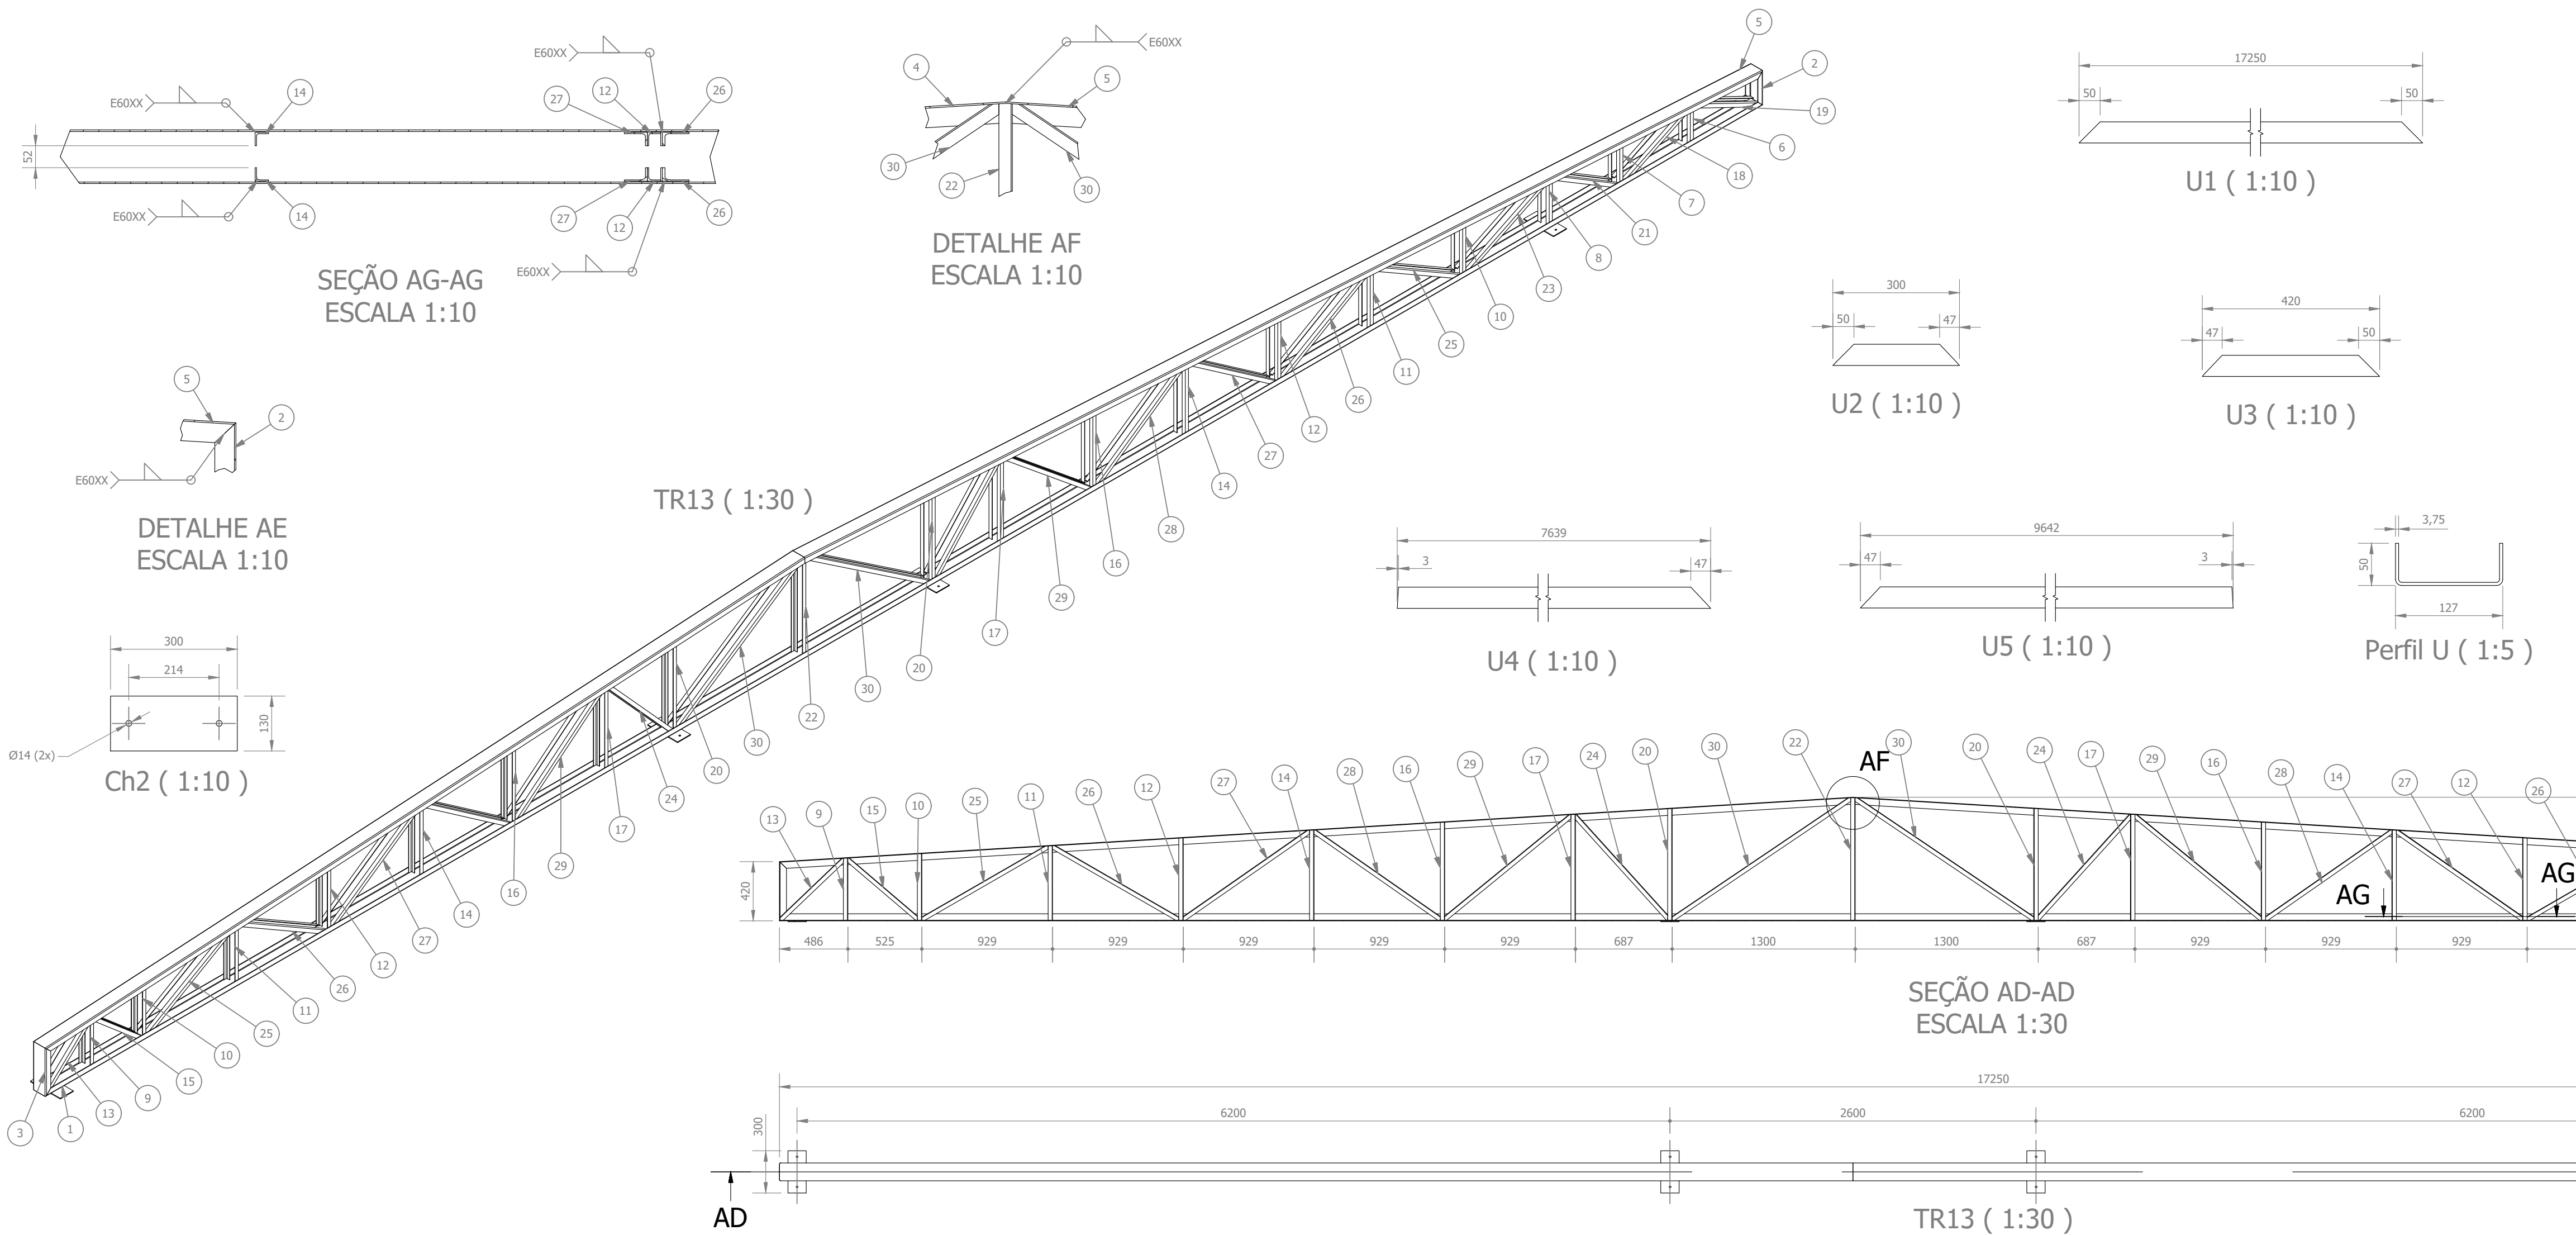

LISTA DE PEÇAS					
ID	ITEM	QTD	DESCRIÇÃO	COMPRIM.	MATERIAL
1	U1	1	U 127x50x3.75	17250	Aço ASTM A36
2	U2	1	U 127x50x3.75	300	Aço ASTM A36
3	U3	1	U 127x50x3.75	420	Aço ASTM A36
4	U4	1	U 127x50x3.75	7639	Aço ASTM A36
5	U5	1	U 127x50x3.75	9642	Aço ASTM A36
6	L1	2	L 1.1/4 x 1.1/4 x 1/8	336	Aço ASTM A36
7	L2	2	L 1.1/4 x 1.1/4 x 1/8	378	Aço ASTM A36
8	L3	2	L 1.1/4 x 1.1/4 x 1/8	421	Aço ASTM A36
9	L4	2	L 1.1/4 x 1.1/4 x 1/8	442	Aço ASTM A36
10	L5	4	L 1.1/4 x 1.1/4 x 1/8	473	Aço ASTM A36
11	L6	4	L 1.1/4 x 1.1/4 x 1/8	529	Aço ASTM A36
12	L7	4	L 1.1/4 x 1.1/4 x 1/8	585	Aço ASTM A36
13	L8	2	L 1.1/4 x 1.1/4 x 1/8	629	Aço ASTM A36
14	L9	4	L 1.1/4 x 1.1/4 x 1/8	640	Aço ASTM A36
15	L10	2	L 1.1/4 x 1.1/4 x 1/8	662	Aço ASTM A36
16	L11	4	L 1.1/4 x 1.1/4 x 1/8	696	Aço ASTM A36
17	L12	4	L 1.1/4 x 1.1/4 x 1/8	752	Aço ASTM A36
18	L13	2	L 1.1/4 x 1.1/4 x 1/8	755	Aço ASTM A36
19	L14	2	L 1.1/4 x 1.1/4 x 1/8	765	Aço ASTM A36
20	L15	4	L 1.1/4 x 1.1/4 x 1/8	793	Aço ASTM A36
21	L16	2	L 1.1/4 x 1.1/4 x 1/8	796	Aço ASTM A36
22	L17	2	L 1.1/4 x 1.1/4 x 1/8	870	Aço ASTM A36
23	L18	2	L 1.1/4 x 1.1/4 x 1/8	938	Aço ASTM A36
24	L19	4	L 1.1/4 x 1.1/4 x 1/8	997	Aço ASTM A36
25	L20	4	L 1.1/4 x 1.1/4 x 1/8	1040	Aço ASTM A36
26	L21	4	L 1.1/4 x 1.1/4 x 1/8	1041	Aço ASTM A36
27	L22	4	L 1.1/4 x 1.1/4 x 1/8	1101	Aço ASTM A36
28	L23	4	L 1.1/4 x 1.1/4 x 1/8	1102	Aço ASTM A36
29	L24	4	L 1.1/4 x 1.1/4 x 1/8	1169	Aço ASTM A36
30	L25	4	L 1.1/4 x 1.1/4 x 1/8	1537	Aço ASTM A36
31	Ch2	4	300 x 130 x 6.35		Aço ASTM A36

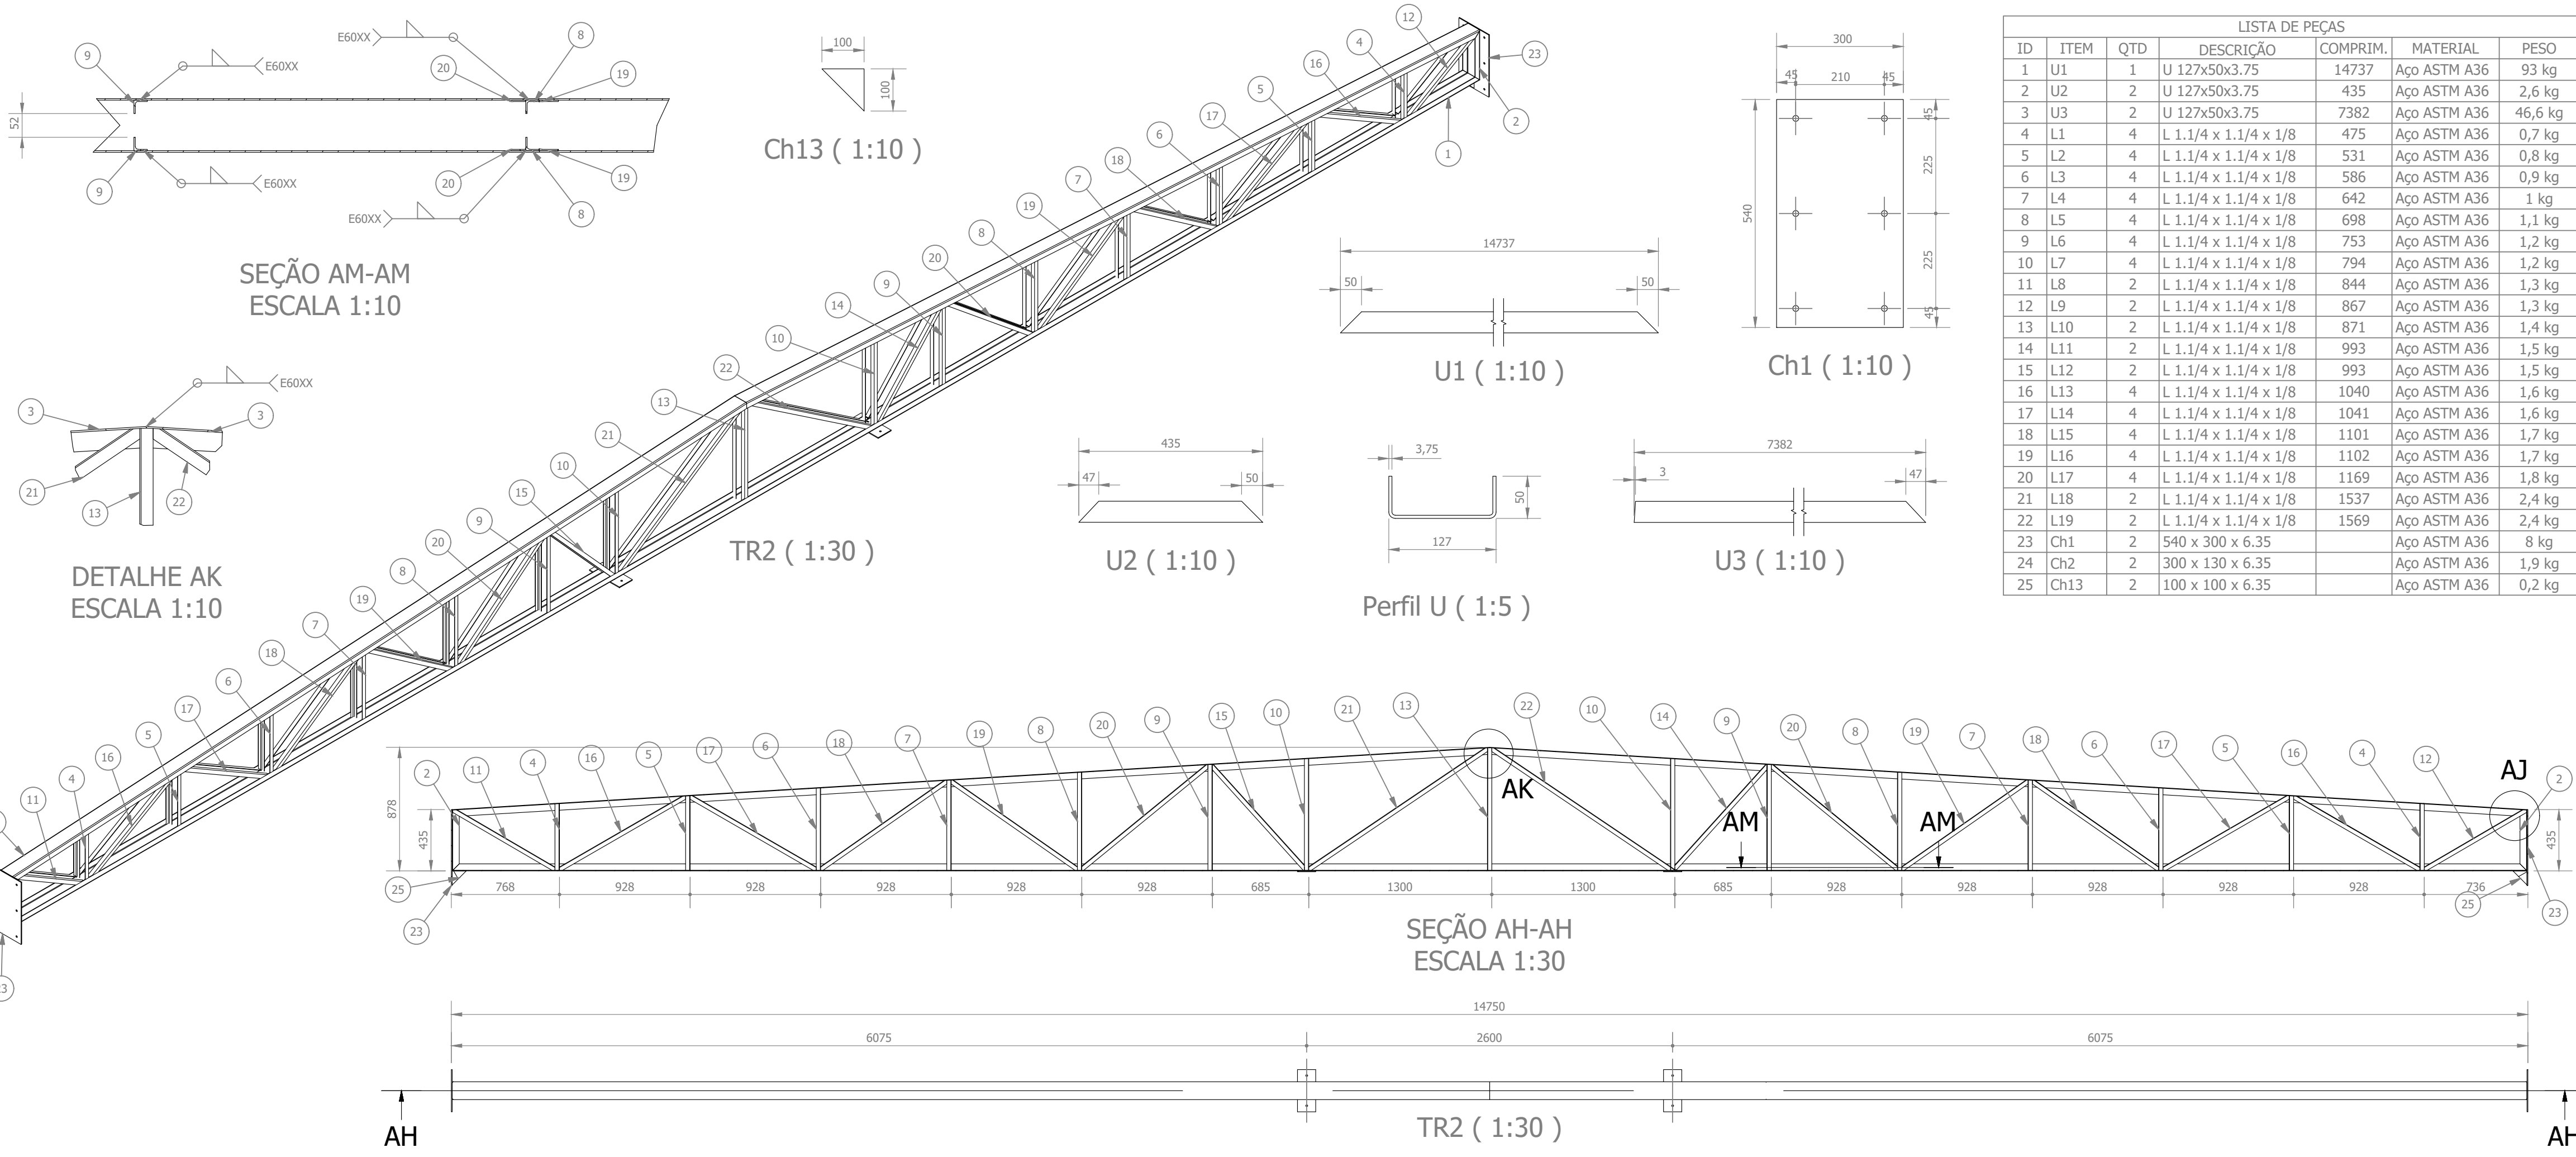

REV. 00	02/02/22	EMISSÃO INICIAL			DAC
REVISÃO:	DATA:	DESCRIÇÃO			RESP.
CLIENTE					
 PREFEITURA SANTA RITA DO SAPUCAÍ-MG					
PROJETO			GERÊNCIA DE PROJETOS		
 Rua Miguel Vianna, nº 81, sala 12 Bairro Morro Chic CEP: 37500-080 – Itajubá / MG Tel: (35) 3623-5720 www.dacengenharia.com.br			PEDRO HENRIQUE JUSTINIANO ENQ°. CIVIL		
			COORDENAÇÃO DE PROJETOS		
			ALOISIO CAETANO FERREIRA CREA: MG-97.132/D		
			RESPONSÁVEL TÉCNICO		
			ENQ°. CIVIL FLÁVIA C. BARBOSA CREA: MG-187.842/D		
PROJETO			ENQ°. MECÂNICO GERMAN LOZANO		
DESENHO			ENQ°. MECÂNICO PEDRO COSTA		
EMPENHAMENTO					
CONSTRUÇÃO DA CRECHE BEIRA RIO					
ENDEREÇO			DISCIPLINA		
RUA MARCOS FLÁVIO E DIAS, B. JARDIM BEIRA RIO SANTA RITA DO SAPUCAÍ – MINAS GERAIS			METÁLICA		
ASSUNTO			FASE DO PROJETO		
PROJETO DE COBERTURA METÁLICA DETALHAMENTO E LISTA DE MATERIAIS			EXECUTIVO		
DATA INICIAL			FOLHA Nº.		
02/02/2022			4/10		
ESCALA	INDICADA	REVISÃO	ROO	ARQUIVO	DAC-PMSRS-CPJ-PE-MET-ROO.DWG