

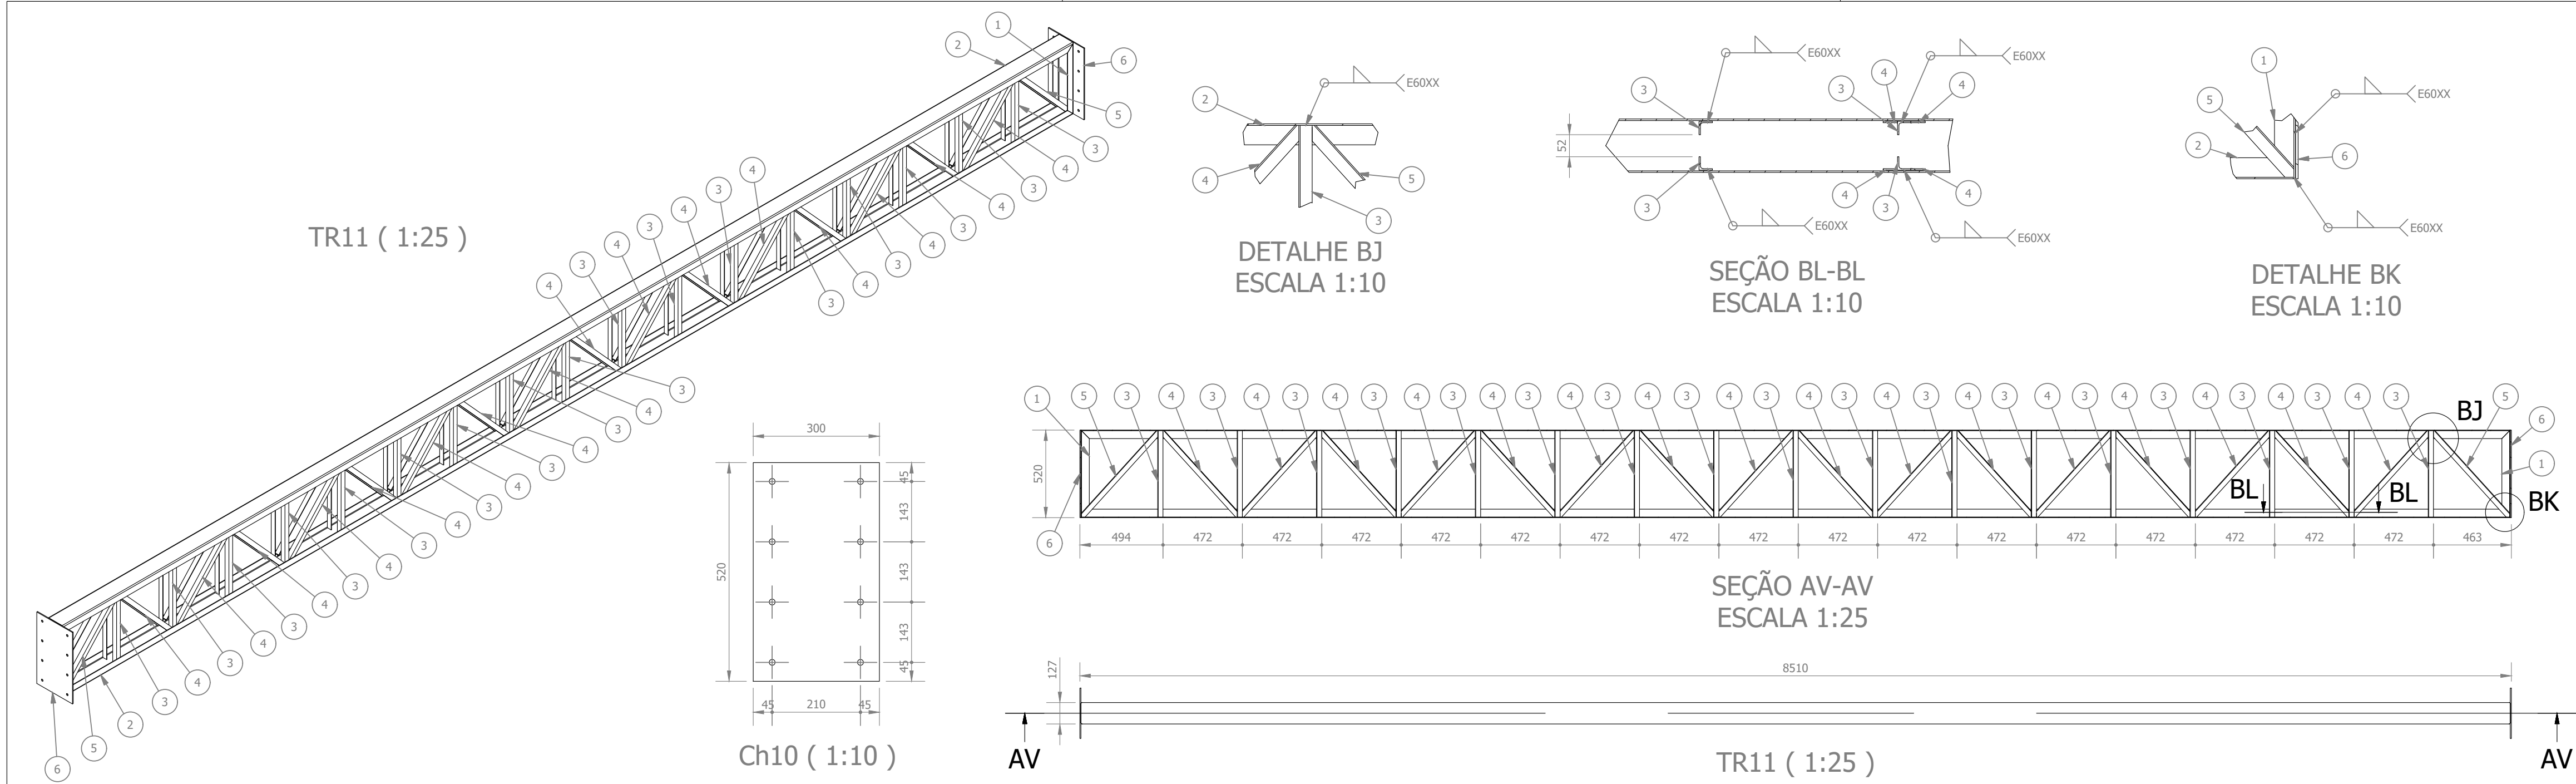


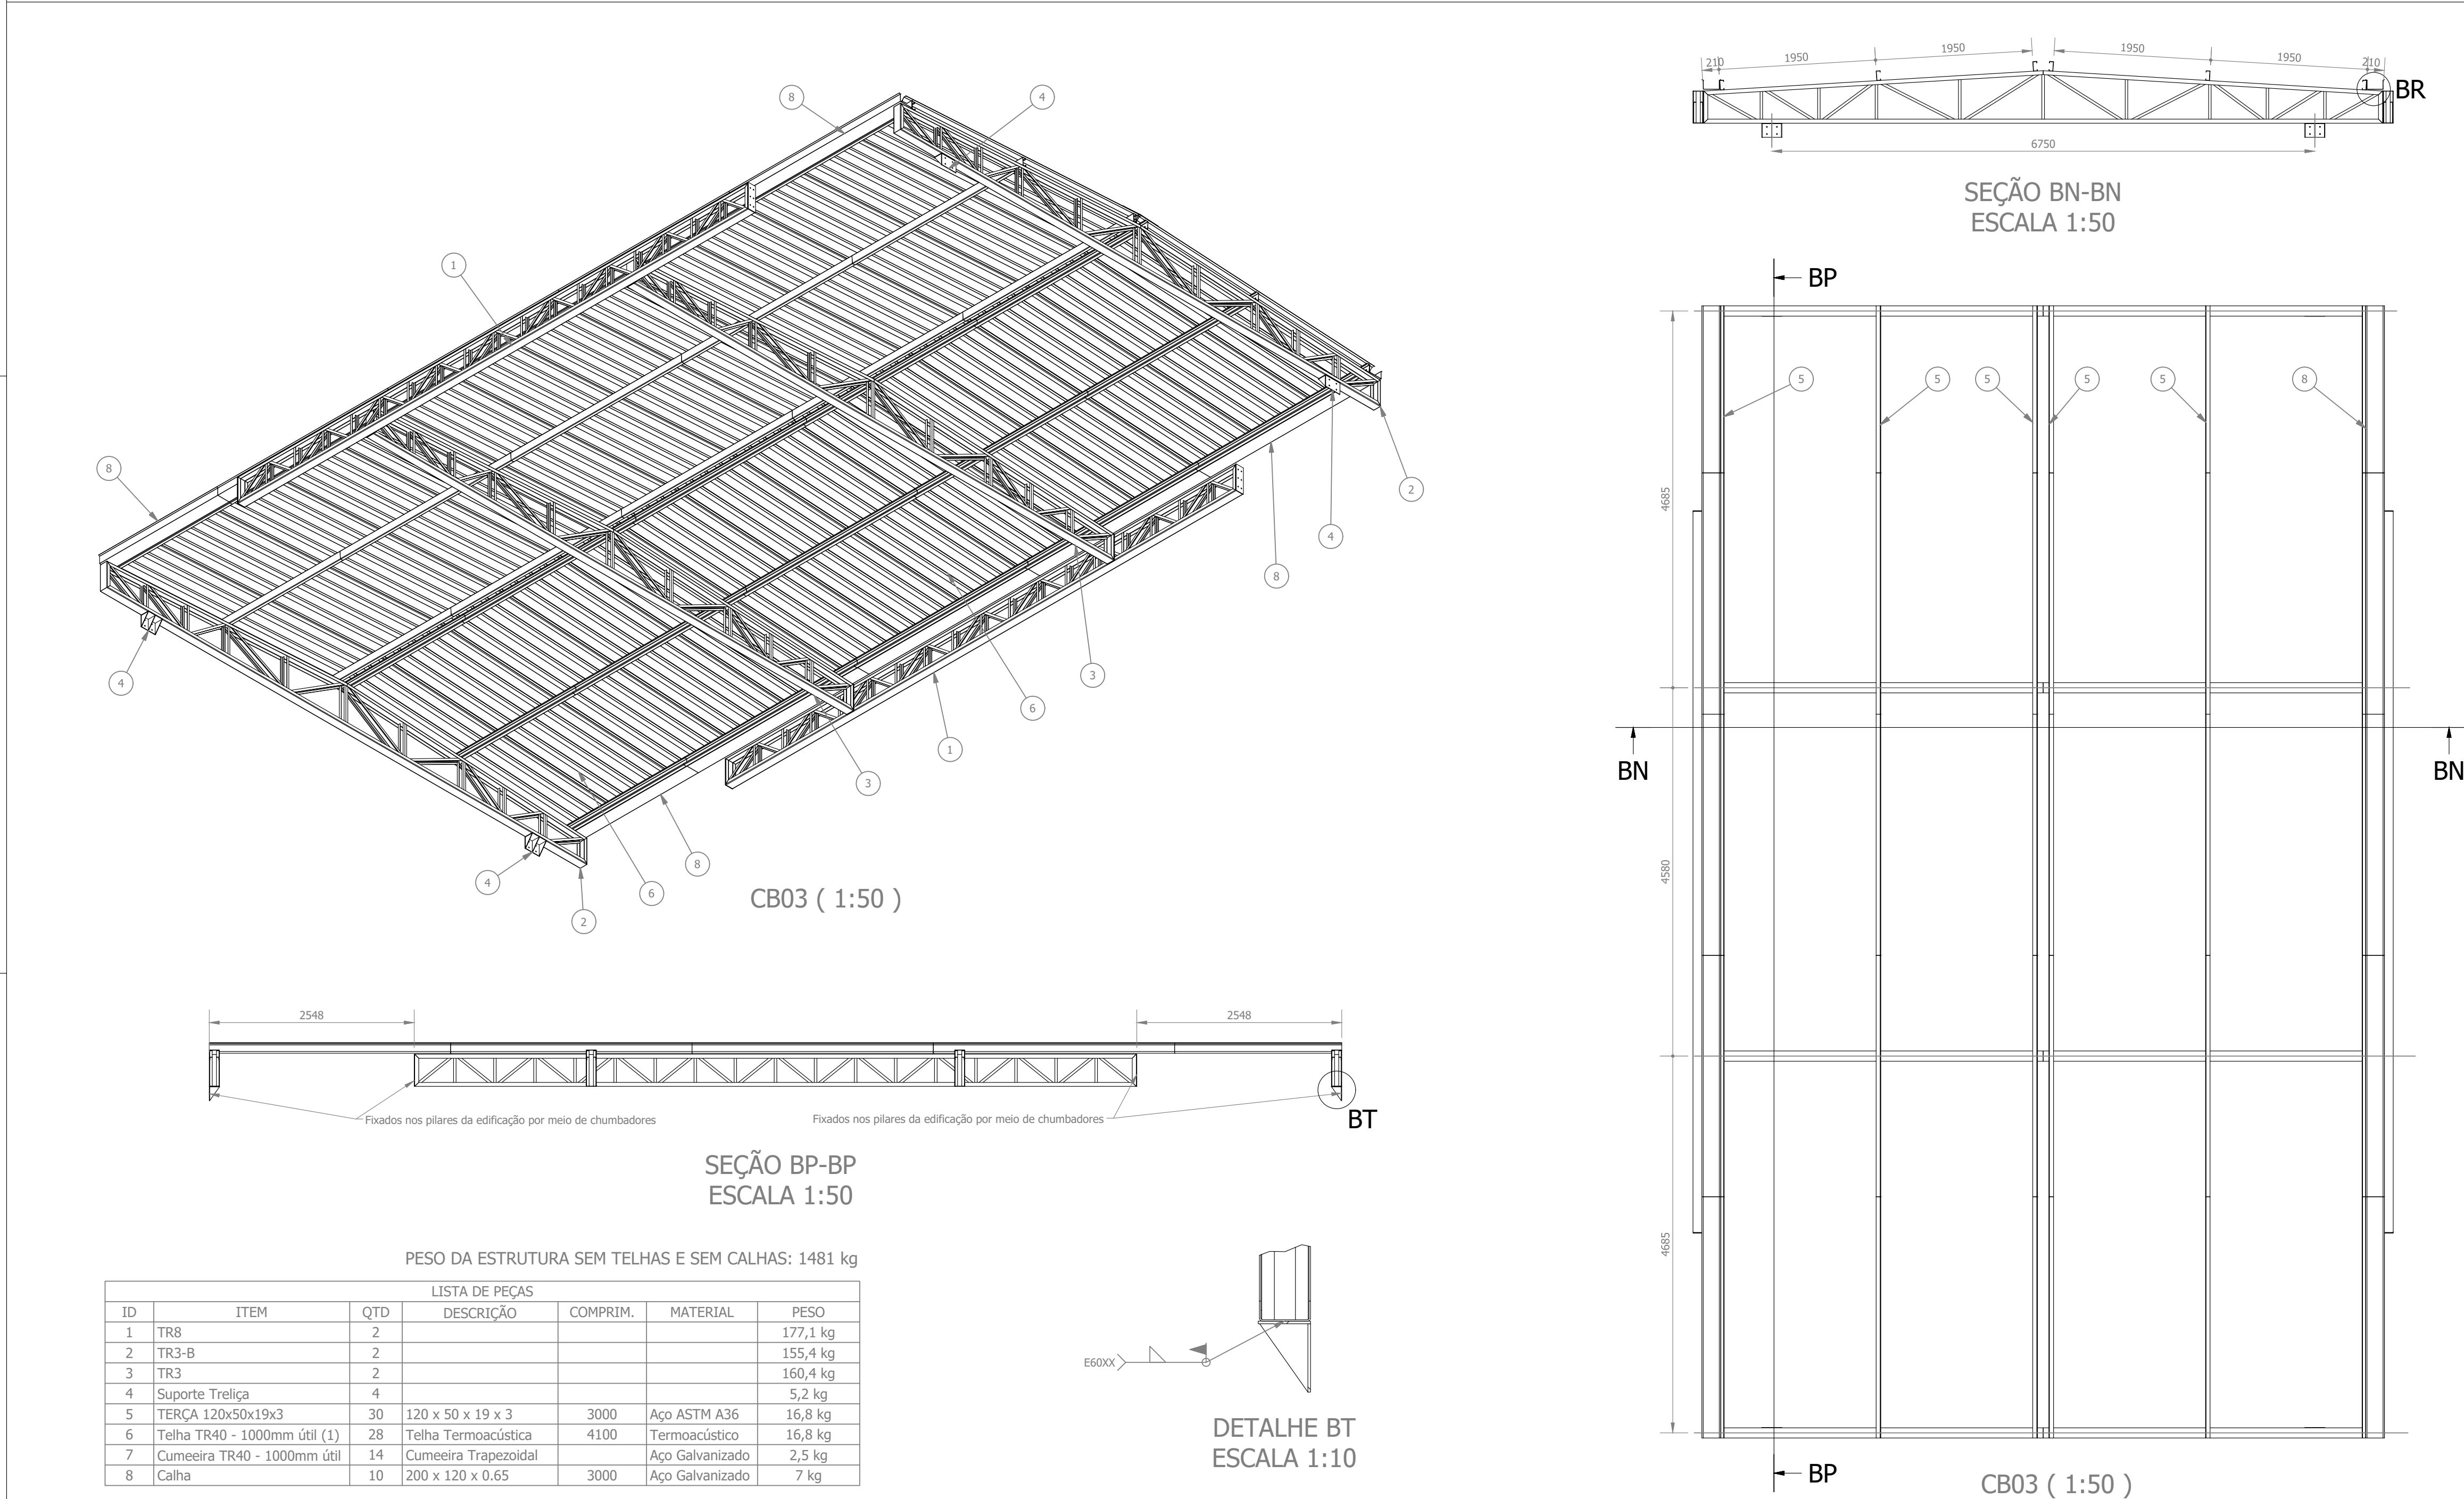


LISTA DE PEÇAS						
ID	ITEM	QTD	DESCRIÇÃO	COMPRIM.	MATERIAL	PESO
1	U1	2	U 127x50x3.75	520	Aço ASTM A36	3,1 kg
2	U2	2	U 127x50x3.75	8497	Aço ASTM A36	53,5 kg
3	L1	34	L 1.1/4 x 1.1/4 x 1/8	512	Aço ASTM A36	0,8 kg
4	L2	32	L 1.1/4 x 1.1/4 x 1/8	675	Aço ASTM A36	1 kg
5	L3	4	L 1.1/4 x 1.1/4 x 1/8	684	Aço ASTM A36	1 kg
6	Ch10	2	6.35 x x		Aço ASTM A36	7,7 kg

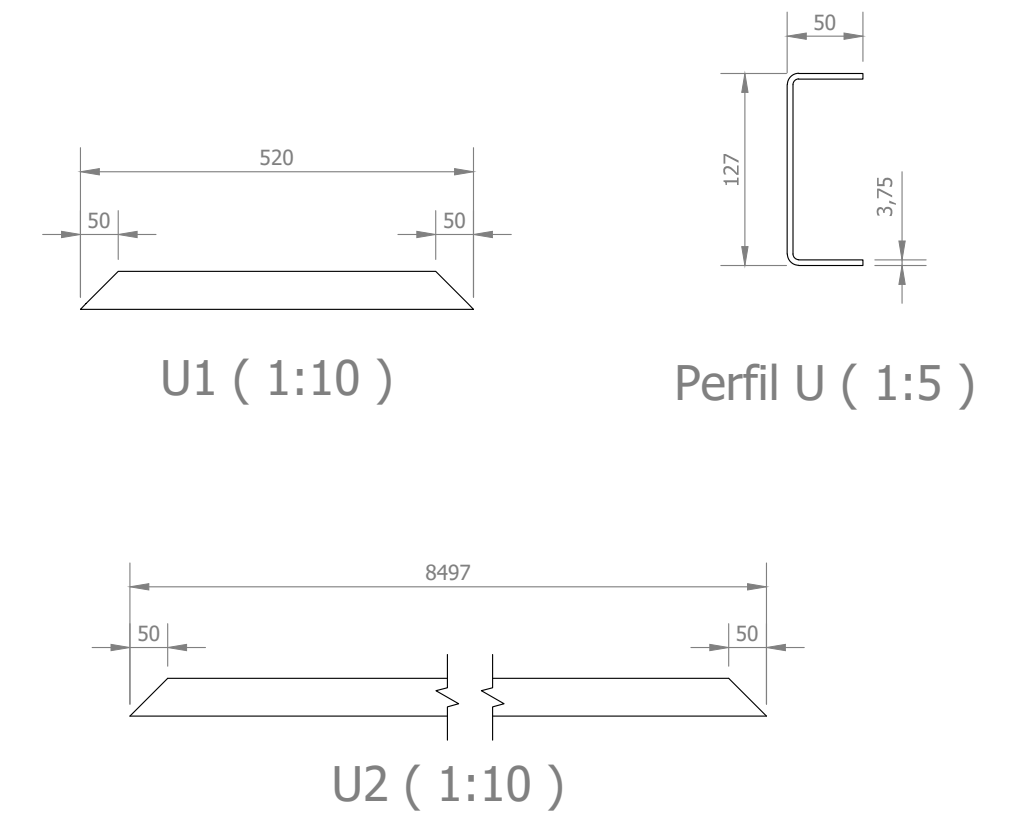

PESO DA ESTRUTURA SEM TELHAS E SEM CALHAS: 1481 kg

LISTA DE PEÇAS						
ID	ITEM	QTD	DESCRIÇÃO	COMPRIM.	MATERIAL	PESO
1	TR8	2				177,1 kg
2	TR3-B	2				155,4 kg
3	TR3	2				160,4 kg
4	Suporte Treliça	4				5,2 kg
5	TERÇA 120x50x19x3	30	120 x 50 x 19 x 3	3000	Aço ASTM A36	16,8 kg
6	Telha TR40 - 1000mm útil (1)	28	Telha Termoacústica	4100	Termoacústico	16,8 kg
7	Cumeeira TR40 - 1000mm útil	14	Cumeeira Trapezoidal		Aço Galvanizado	2,5 kg
8	Calha	10	200 x 120 x 0.65	3000	Aço Galvanizado	7 kg

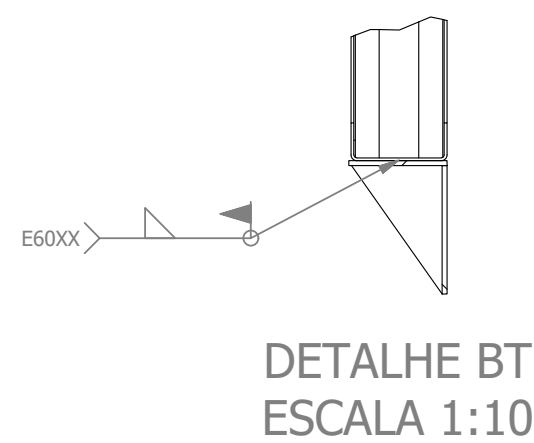

REV. 00	02/02/22	EMISSION INICIAL			DAC
REVISÃO:	DATA:	DESCRIÇÃO			RESP.:
CLIENTE					
					
PROJETO			GERÊNCIA DE PROJETOS		
 Rua Miguel Vianna, nº 81, sala 12 Bairro Morro Chic CEP: 37500-080 - Itajubá / MG Tel: (35) 3623-5720 www.dacengenharia.com.br			PEDRO HENRIQUE JUSTINIANO	ENG. CIVIL	
			COORDENAÇÃO DE PROJETOS	ALOISIO CAETANO FERREIRA	CREA: MG-97.132/D
			RESPONSÁVEL TÉCNICO	ENGR. CIVIL FLÁVIA C. BARBOSA	CREA: MG-187.842/D
			PROJETO	ENGR. MECÂNICO GERMAN LOZANO	
			DESENHO	ENGR. MECÂNICO PEDRO COSTA	
EMPREENHIMENTO					
CONSTRUÇÃO DA CRECHE BEIRA RIO					
ENDEREÇO					DISCIPLINA
RUA MARCOS FLÁVIO E DIAS, B. JARDIM BEIRA RIO					METÁLICA
SANTA RITA DO SAPUCAÍ - MINAS GERAIS					FASE DO PROJETO
ASSUNTO					EXECUTIVO
PROJETO DE COBERTURA METÁLICA					FOLHA Nº.
DETALHAMENTO E LISTA DE MATERIAIS					7/10
DATA INICIAL	ESCALA	REVISÃO	ARQUIVO		
02/02/2022	INDICADA	R00	DAC-PMSRS-CPJ-PE-MET-ROD.DWG		