

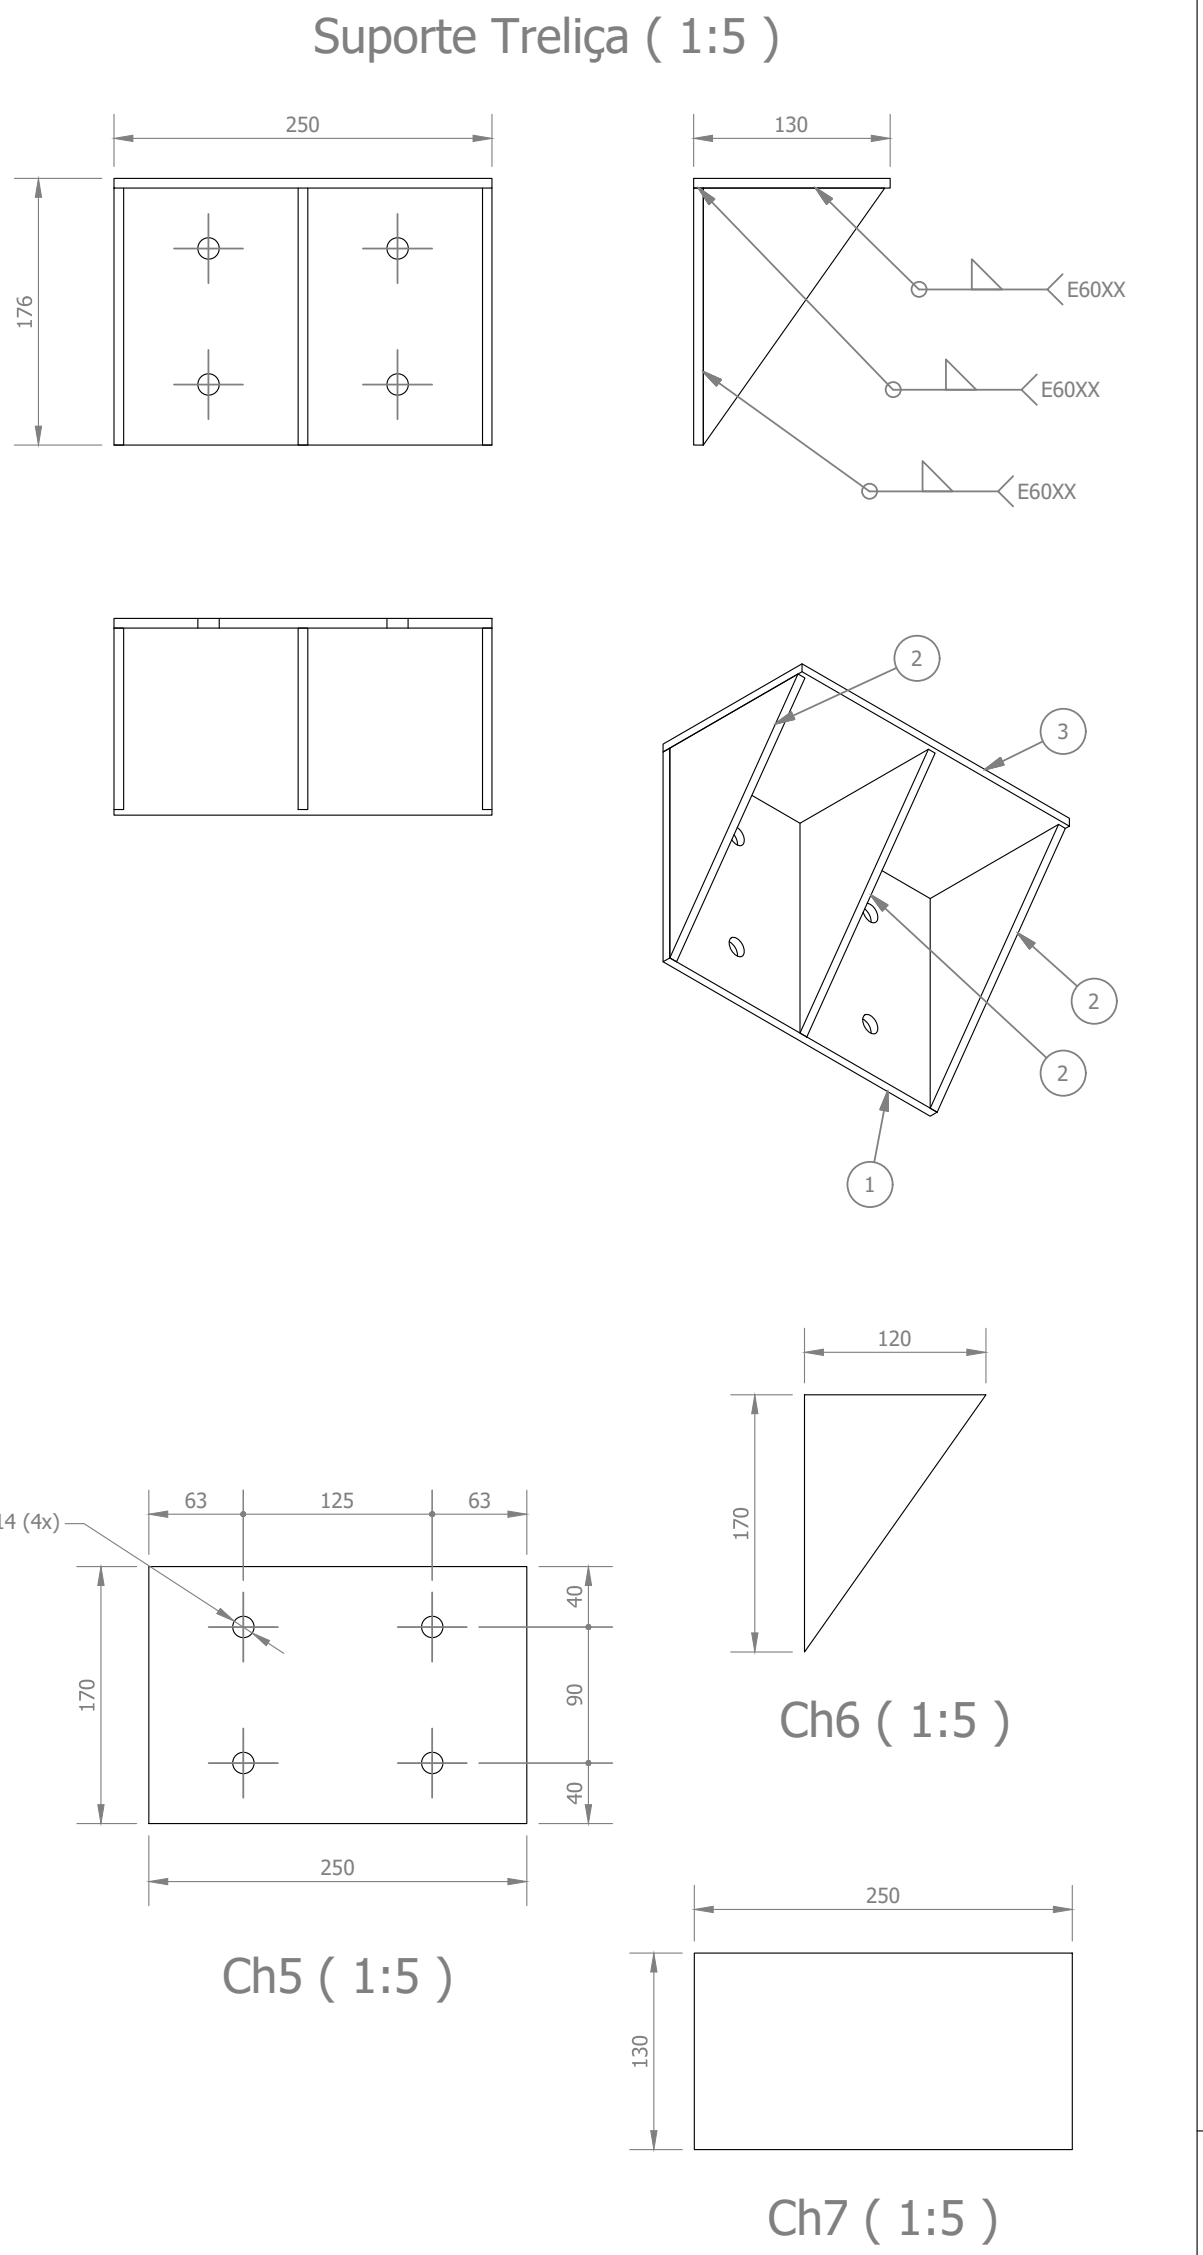


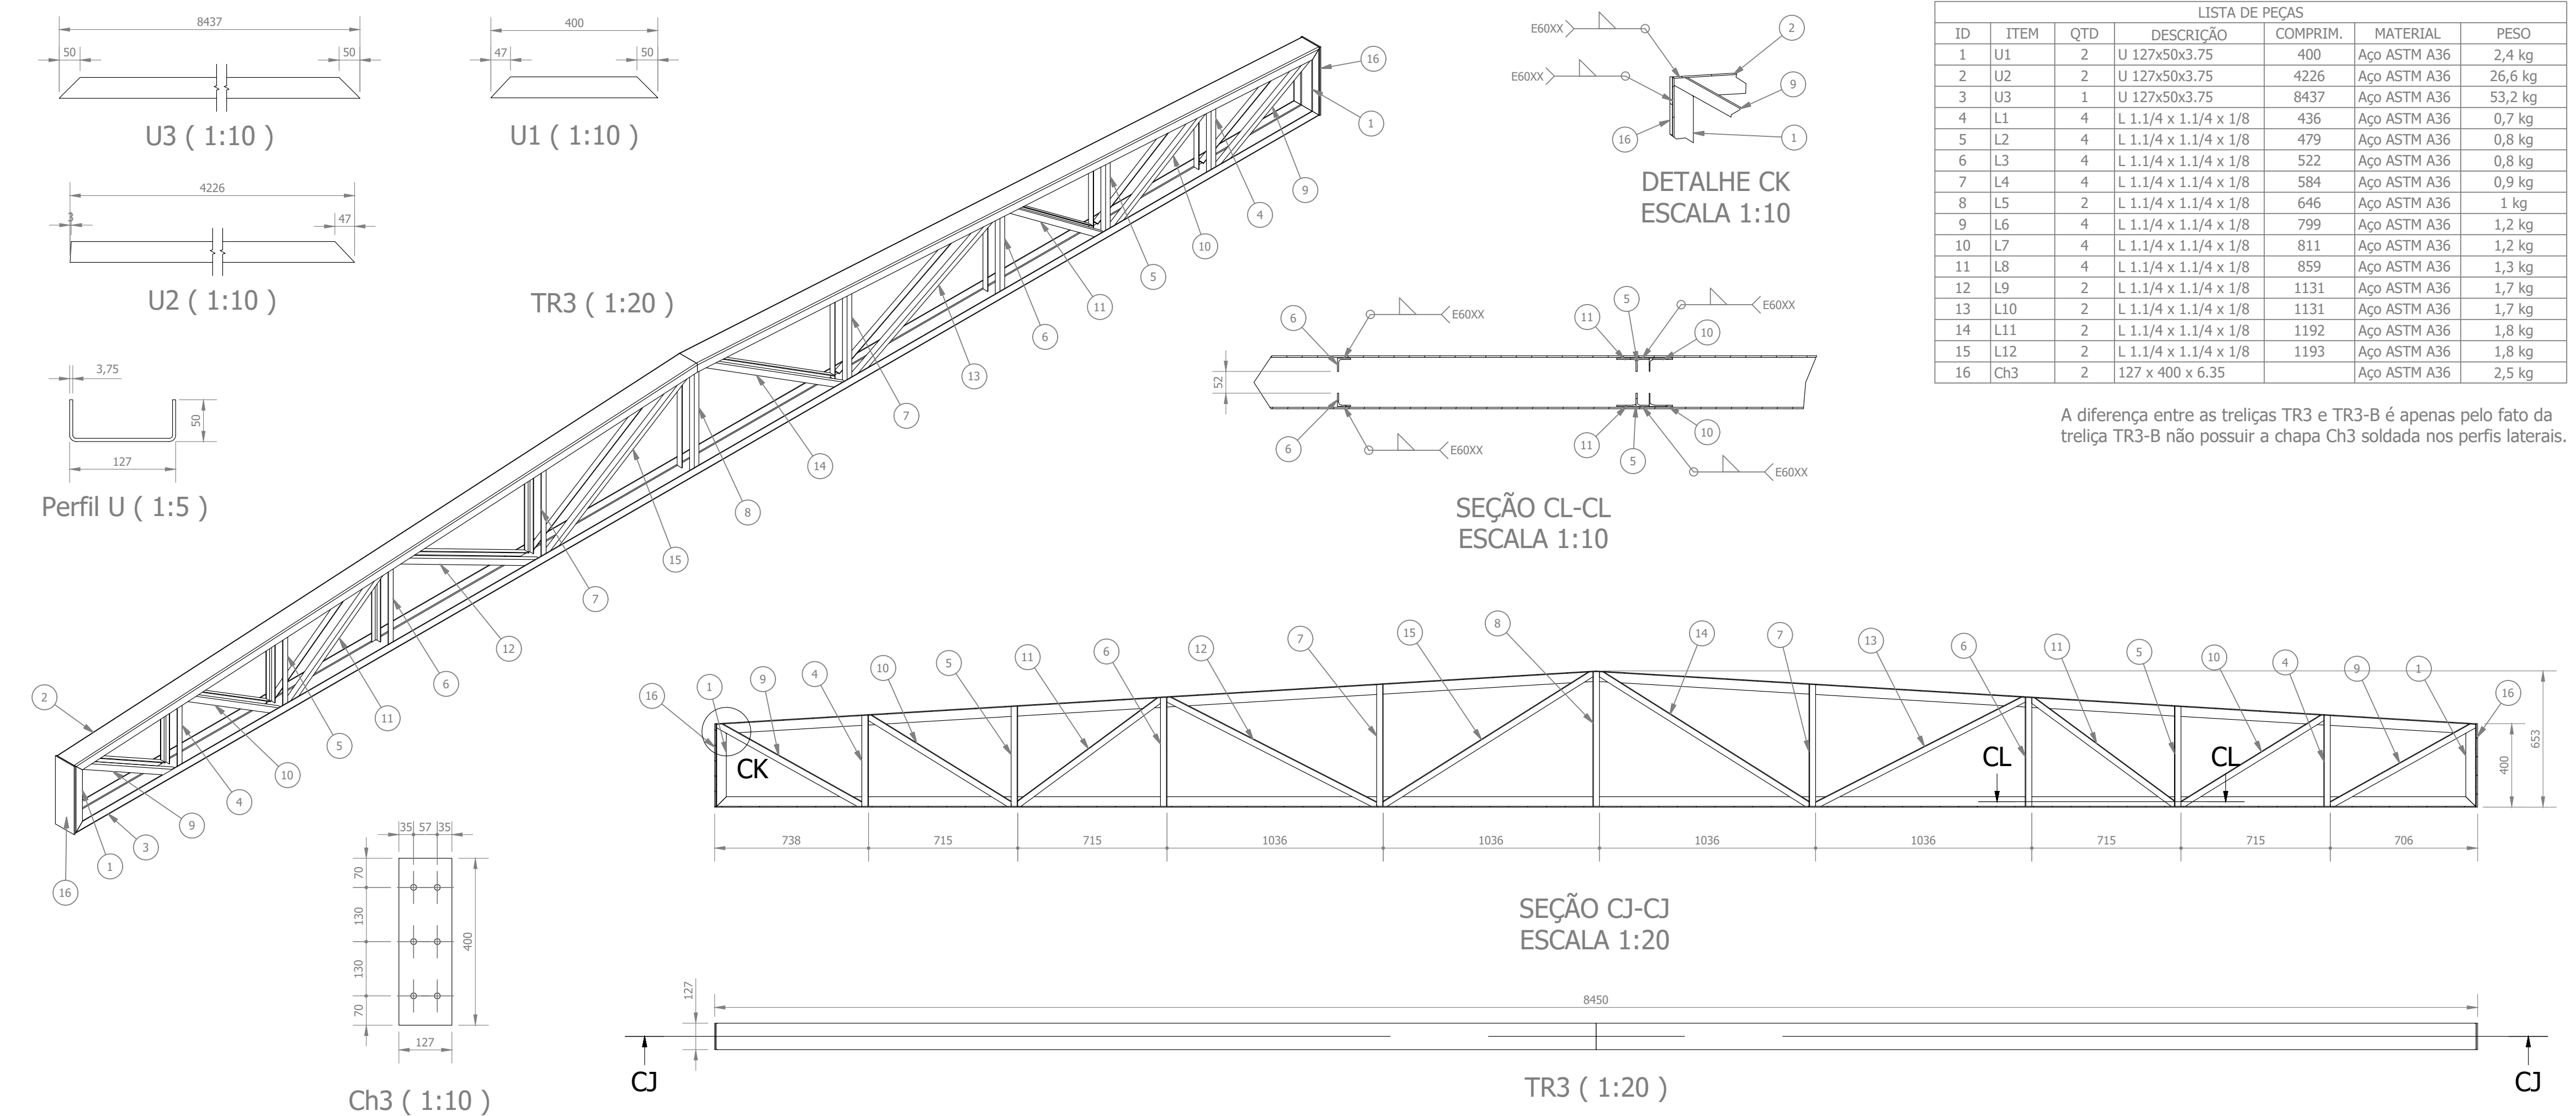

ID	ITEM	QTD	DESCRIÇÃO	COMPRIM.	MATERIAL	PESO
1	Ch5	1	250 x 170 x 6.35		Aço ASTM A36	2,1 kg
2	Ch6	3	170 x 120 x 6.35		Aço ASTM A36	0,5 kg
3	Ch7	1	250 x 130 x 6.35		Aço ASTM A36	1,6 kg

REV. 00	02/02/22	EMISSION INICIAL	DAC
REVISÃO:	DATA:	DESCRIÇÃO	RESP.:
CUNTE			

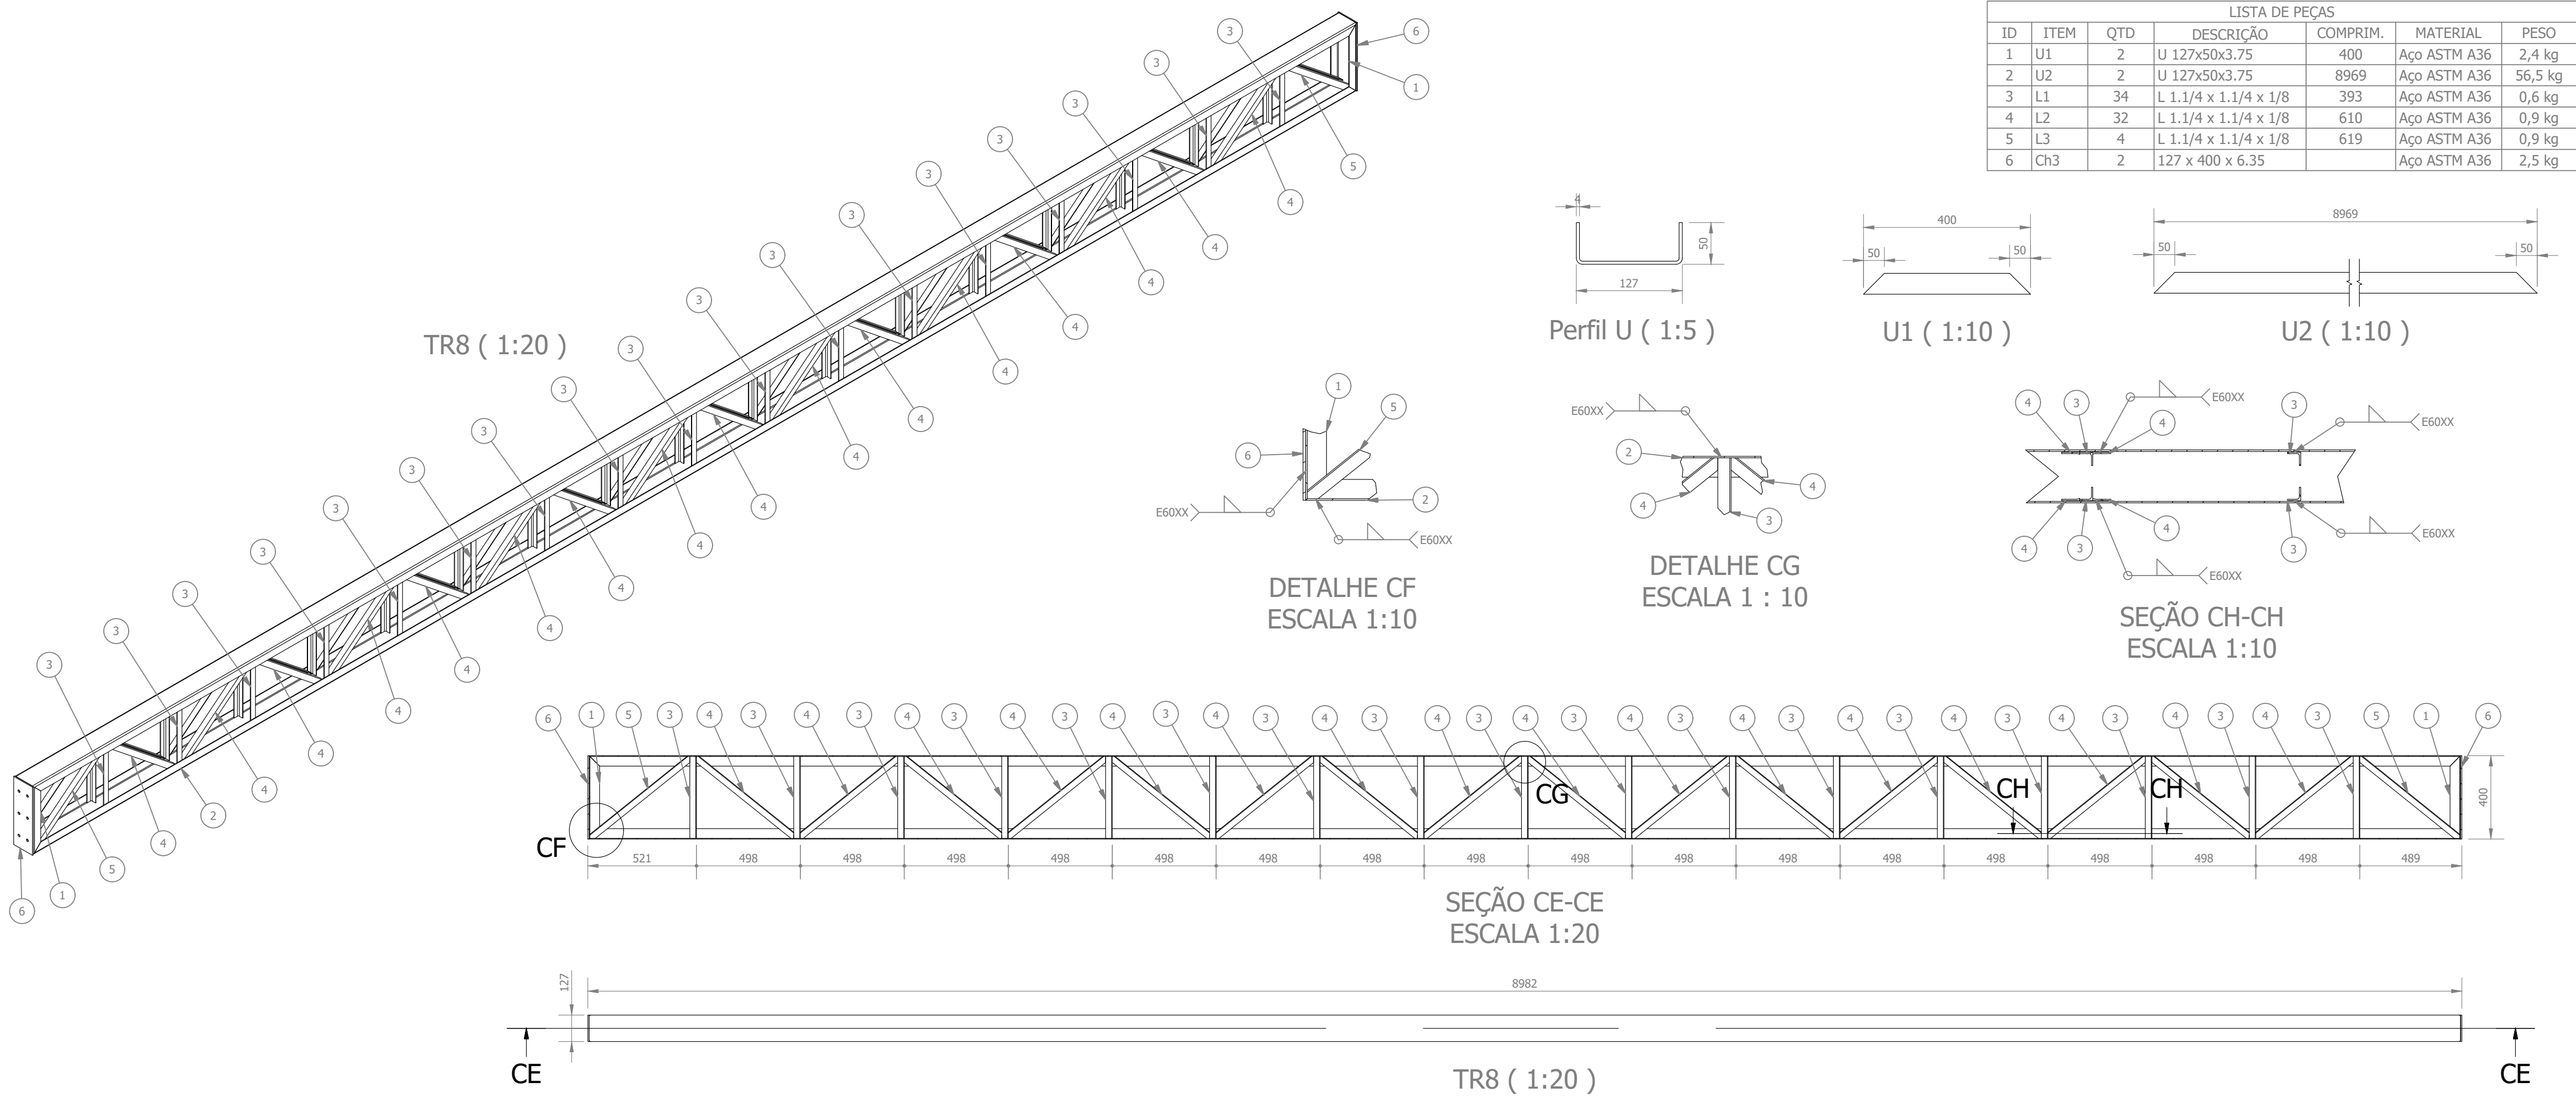

PREFEITURA
SANTA RITA DO SAPUCAÍ-MG

PROJETO

DAC
engenharia

Rua Miguel Vianna, nº 81, sala 12
Bairro Morro Chic
CEP: 37500-080 - Itajubá / MG
Tel: (35) 3623-5720
www.dacengenharia.com.br

GERÊNCIA DE PROJETOS
PEDRO HENRIQUE JUSTINIANO ENQ. CIVIL

COORDENAÇÃO DE PROJETOS
ALOISIO CAETANO FERREIRA CREA: MG-97.132/D

RESPONSÁVEL TÉCNICO
ENQ. CIVIL FLÁVIA C. BARBOSA CREA: MG-187.842/D

ENQ. MECÂNICO GERMAN LOZANO

DESENHO
ENQ. MECÂNICO PEDRO COSTA

EMPREENHIMENTO

CONSTRUÇÃO DA CRECHE BEIRA RIO

ENDEREÇO
RUA MARCOS FLÁVIO E DIAS, B. JARDIM BEIRA RIO
SANTA RITA DO SAPUCAÍ - MINAS GERAIS

ASSUNTO
PROJETO DE COBERTURA METÁLICA
DETALHAMENTO E LISTA DE MATERIAIS

DISCIPLINA
METÁLICA

FASE DO PROJETO
EXECUTIVO

FOLHA Nº.
9/10

DATA INICIAL
02/02/2022

ESCALA
INDICADA

REVISÃO
R00

ARQUIVO
DAC-PMSRS-CPJ-PE-MET-R00.DWG