



 

1 LOCAÇÃO
ESCALA 1/75

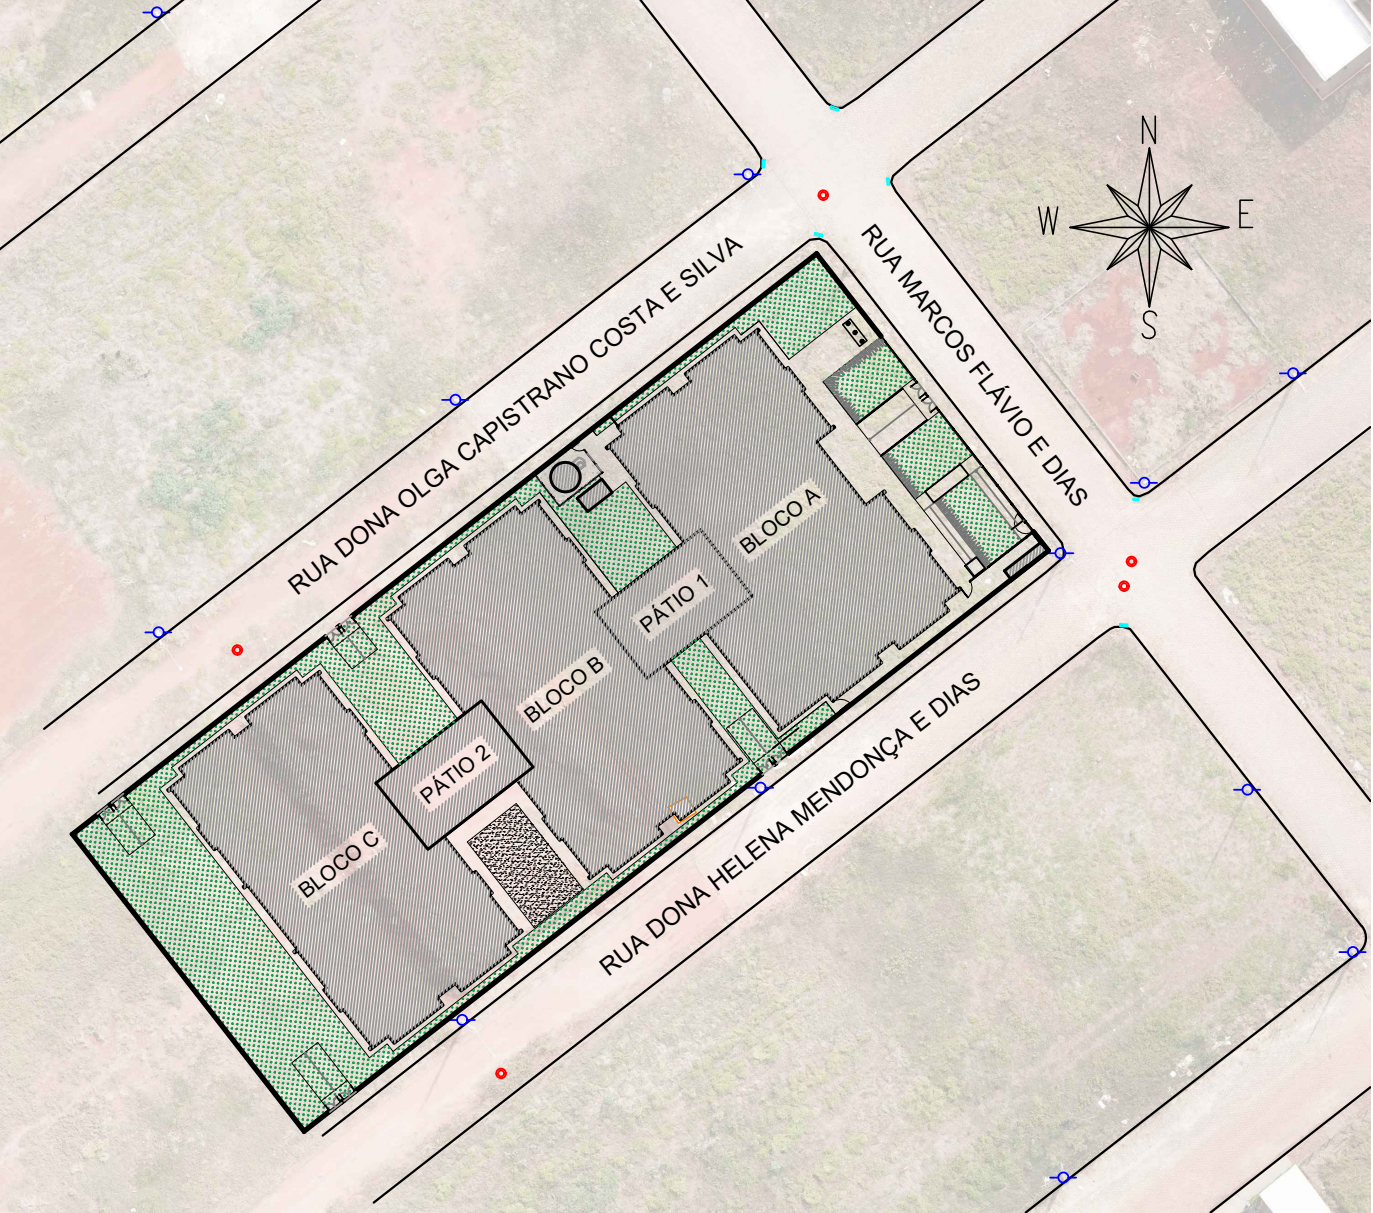

2 SITUAÇÃO
ESCALA 1/800

QUADRO DE ÁREAS	
ÁREA DO TERRENO	4.000,00 m²
BLOCO A	753,40 m²
BLOCO B	679,47 m²
BLOCO C	686,26 m²
PÁTIO COBERTO 1	125,78 m²
PÁTIO COBERTO 2	125,78 m²
CASA DE MÁQUINAS	5,94 m²
LIXO/GÁS	5,39 m²
ÁREA TOTAL	2.374,02 m²

- NOTAS
- MEDIAS E NÍVEIS EM METROS
 - VERIFICAR POSIÇÃO EXATA DOS PILARES NO PROJETO ESTRUTURAL
 - VERIFICAR DETALHES CONSTRUTIVOS PERTINENTES NO PROJETO DE DETALHAMENTO
 - SEGUIR ORIENTAÇÃO DO PROJETO QUANTO A UTILIZAÇÃO DAS CORES, CASO SEJA NECESSÁRIA
 - ALTERAÇÃO, CONSULTAR O COORDENADOR DE ESTUDO DE CORES
 - EM CASO DE CONFLITO DE INFORMAÇÕES ENTRE O PROJETO GRÁFICO E O MEMORIAL DESCRITIVO E ESPECIFICAÇÕES TÉCNICAS, PREVÁLECE A INFORMAÇÃO CONTIDA NO DESENHO
 - ALTERAÇÕES NESTE PROJETO SOMENTE COM AUTORIZAÇÃO EXPRESSA DO FINE
- REFERÊNCIA:
- PLANILHA DE QUANTITATIVOS
 - MEMORIAL DESCRITIVO E ESPECIFICAÇÕES TÉCNICAS





DAC
engenharia

Rua Miguel Vianna, nº 81, Sala 12
Bairro Morro Chic
CEP: 37500-080 - Itajubá / MG
Tel: (35) 3623-5720
www.dacengenharia.com.br

PROJETO

COORDENADOR DE PROJETOS
ALGOSO CAETANO FERREIRA

RESPONSÁVEL TÉCNICO
ENR. CIVIL FLÁVIA C. BARBOSA

PROJETO
ENR. CIVIL THAIS WYANE COMBRA

DESENHO
ENR. CIVIL THAIS WYANE COMBRA

PROJETO

COORDENADOR DE PROJETOS
PEDRO HENRIQUE AUSTINIANO

COORDENADOR DE PROJETOS
ALGOSO CAETANO FERREIRA

RESPONSÁVEL TÉCNICO
ENR. CIVIL FLÁVIA C. BARBOSA

PROJETO
ENR. CIVIL THAIS WYANE COMBRA

DESENHO
ENR. CIVIL THAIS WYANE COMBRA

EMPENHAMENTO

CONSTRUÇÃO DA CRECHE BEIRA RIO

ENDEREÇO
RUA MARCOS FLÁVIO E DIAS, B. JARDIM BEIRA RIO
SANTA RITA DO SAPUCAÍ - MINAS GERAIS

ASSINANTE
PLANTA DE LOCAÇÃO
SITUAÇÃO

DISCIPLINA
ARQUITETÔNICO

FASE DO PROJETO
EXECUTIVO

FOLHA Nº
01/39

DATA INICIAL
02/02/2022

ESCALA
INDICADA

REVISÃO
ROD

ARQUIVO
DAC-FMSRS-CBR-PE-ARQ-ROD-01.DWG