




PROJETO ARQUITETÔNICO CRECHE BEIRA RIO
ESCALA INDICADA

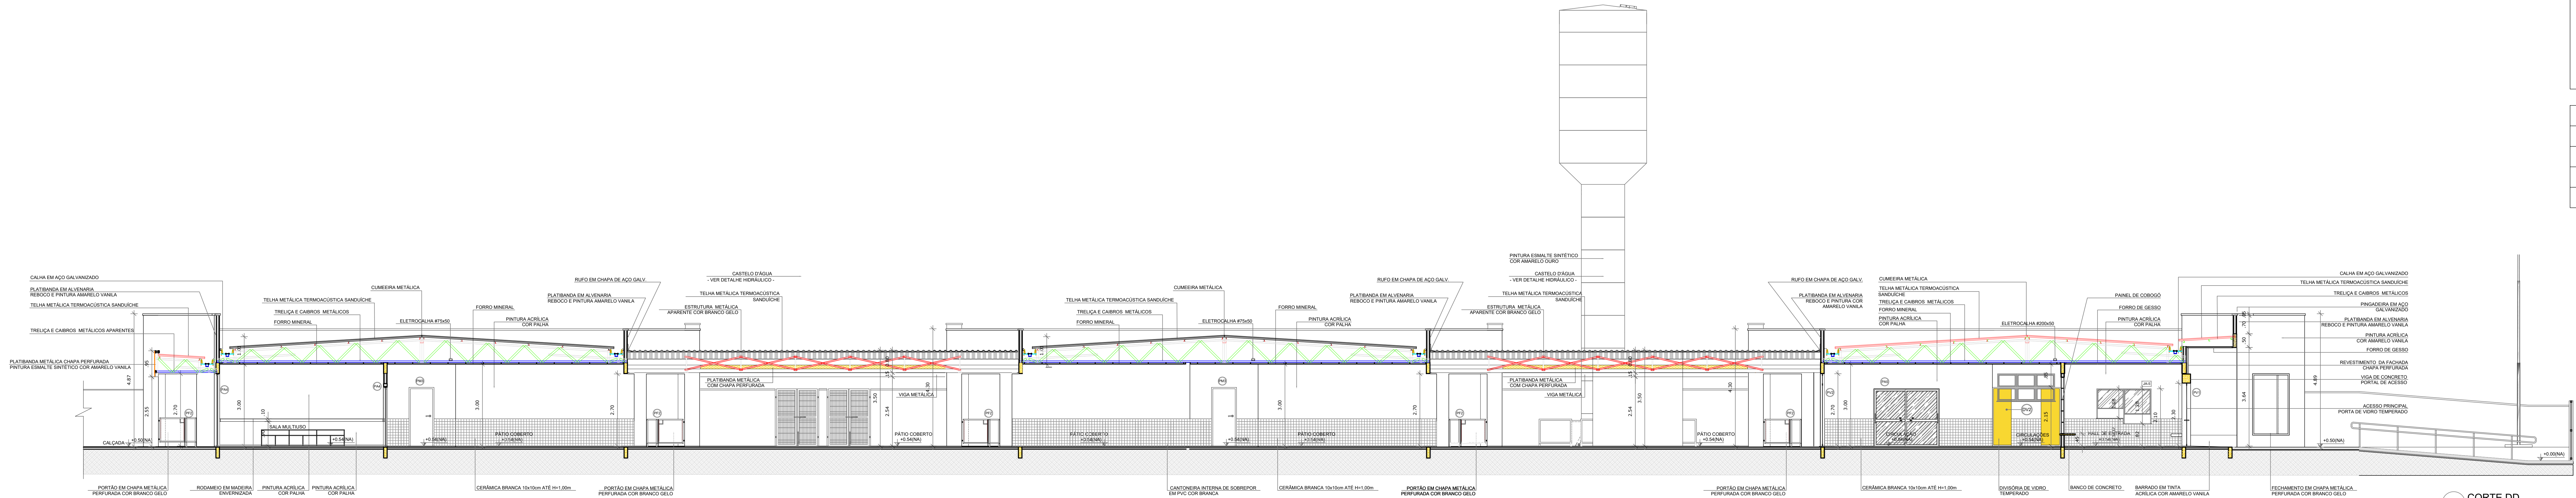

1 CORTE DD
ESCALA 1/75

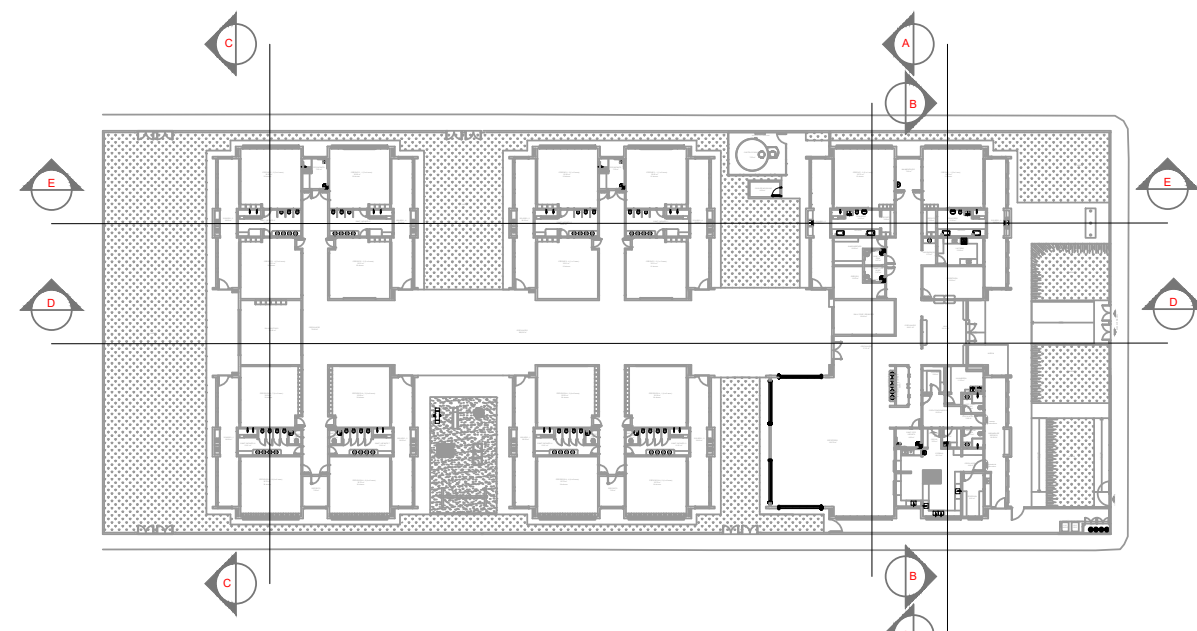

CROQUI DE REFERÊNCIA

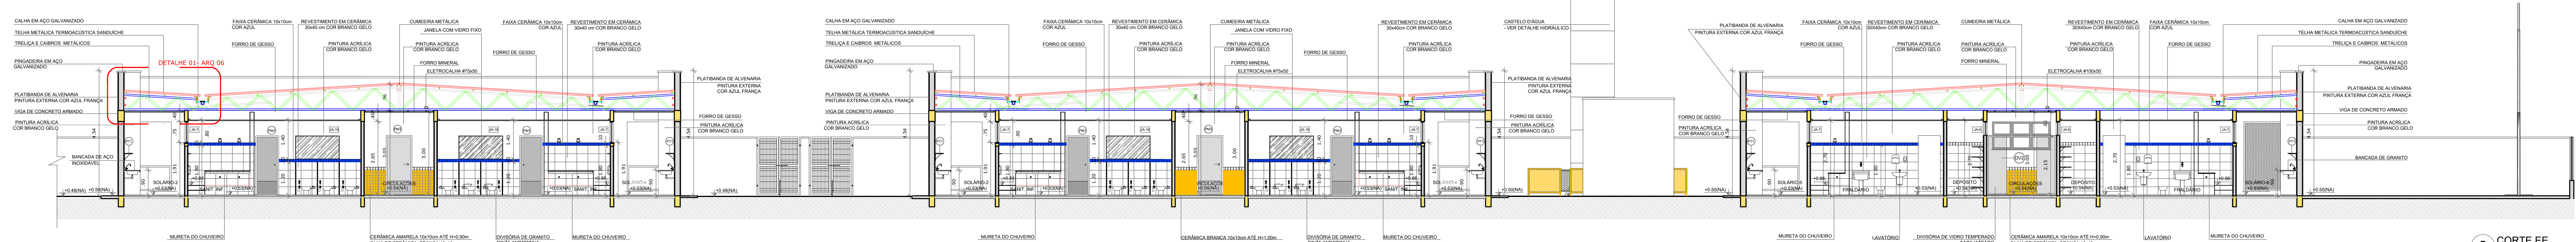

2 CORTE EE
ESCALA 1/75

NOTAS	
- MEDIDAS E NÍVEIS EM METROS.	
- VERIFICAR POSIÇÃO EXATA DOS PILARES NO PROJETO ESTRUTURAL.	
- VERIFICAR DETALHES CONSTRUTIVOS PERTINENTES NAS PRANCHAS DE DETALHAMENTO.	
- EM CASO DE CONFLITO DE INFORMAÇÕES ENTRE O PROJETO GRÁFICO E O MEMORIAL DESCRITIVO, PREVALECE A INFORMAÇÃO CONTIDA NOS DESENHOS.	
- ATENÇÕES NESTE PROJETO SOMENTE COM AUTORIZAÇÃO EXPRESSA DA FISCALIZAÇÃO E DA EMPRESA PROJETISTA.	
- PLANILHA DE QUANTITATIVOS:	
- MEMORIAL DESCRITIVO E ESPECIFICAÇÕES TÉCNICAS	

LEGENDA:	
	INDICAÇÃO NÍVEL PLANTA E CORTE
	INDICAÇÃO DE VISTAS
	ESPECIFICAÇÕES DE MATERIAIS
	INDICAÇÃO DE FACHADAS
	INDICAÇÃO DE PORTAS E JANELAS
	INDICAÇÃO DE ELEMENTOS (BANCADAS, VANTILHARES E ETC.)

REV. 00	02/02/22	EMIÇÃO INICIAL	DAC
REVISÃO:	DATA :	DESCRIÇÃO:	RESP.:

PROJETO

DAC
engenharia

Rua Miguel Vianna, nº 81, Sala 12
Bairro Morro do Chic
CER: 37500-080 - Itajubá / MG
Tel: (35) 3623-5720
www.dacengenharia.com.br

SERVIÇOS DE PROJETOS

COORDENADOR DE PROJETOS
ALDOSO CAETANO FERREIRA

RESPONSÁVEL TÉCNICO

ENR: CIVIL FLÁVIA C. BARBOSA CREA: M2-97.132/D

ENR: CIVIL CAMILA DA SILVA ANDRADE

DESENHO

ENR: CIVIL CAMILA DA SILVA ANDRADE

EMPRESAMENTO

CONSTRUÇÃO DA CRECHE BEIRA RIO

ENDEREÇO

RUA MARCOS FLÁVIO E DIAS, B. JARDIM BEIRA RIO
SANTA RITA DO SAPUCAÍ - MINAS GERAIS

ASSUNTO

CORTE DD, EE

DISCIPLINA

ARQUITETÔNICO

FASE DO PROJETO

EXECUTIVO

FOLHA Nº.

06/39

DATA INICIAL

02/02/2022

ESCALA

INDICADA

REVISÃO

ROO

PROJETO

DAC-PMSRS-CBR-PE-ARO-ROO-05-07.DWG