




LEGENDA SIMBOLOGIA	
	INDICAÇÃO DE INÍCIO DE ASENTAMENTO

LEGENDA ESPECIFICAÇÃO DE PISOS

INTERIORS		
	TIPO	ÁREA
1	PISO CIMENTADO DESEMPENHADO COM JUNTAS PLÁSTICAS A CADA 1,00m	546,68 m²
2	PISO CIMENTADO DESEMPENHADO COM ACABAMENTO LISO E JUNTAS PLÁSTICAS A CADA 1,00m	681,98 m²
3	PORCELANATO 45x45 cm, PEI 3, COR BRANCO GELCO	315,36 m²
4	PORCELANATO 60x60 cm, PEI 3, COR BRANCO GELCO	484,57 m²
5	PISO VINÍLICO EM MANTA E=2,2mm (cores: azul, amarelo, cinza claro e cinza escuro)	641,08 m²
6	PISO PODOTÁTIL EM BORRACHA INTEGRADO "ALERTA" - 25 x 25 cm - COR AMARELO	40 und ou 2,50 m²
7	PISO PODOTÁTIL EM BORRACHA INTEGRADO "DIRECIONAL" - 25 x 25 cm - COR VERMELHO	13 und ou 0,81 m²

EXTERNOS		
	TIPO	ÁREA
8	 AREIA	75.70 m²
7	 GRAMA/ JARDIM	996.72 m²
	 PISO PODOTÁTIL EM BORRACHA INTEGRADO "DIRECIONAL" - 25 x 25 cm - COR VERMELHO	264 und ou 16,5
	 PISO PODOTÁTIL EM BORRACHA INTEGRADO "ALERTA" - 25 x 25 cm - COR AMARELO	37 und ou 2,31
	 SOLERIAS EM GRANITO CINZA ANDORINHA	24,43 m²
	 SOLERIAS INCLINADAS (GRAN CINZA ANDOR.)	

QUANTIDADE PISO VINÍLICO - POR COR

TIPO		ÁREA
5	 PISO VINÍLICO EM MANTA E=2mm (cinza claro)	352,38 m²
5	 PISO VINÍLICO EM MANTA E=2mm (cinza escuro)	181,39 m²
5	 PISO VINÍLICO EM MANTA E=2mm (azul)	52,60 m²
5	 PISO VINÍLICO EM MANTA E=2mm (amarelo)	54,81 m²

NOTAS

- MEDIDAS E NÍVEIS EM METROS
- VERIFICAR POSIÇÃO EXATA DOS PILARES NO PROJETO ESTRUTURAL
- VERIFICAR DETALHES CONSTRUTIVOS PERTINENTES NO PROJETO DE DETALHAMENTO
- SEGUIR ORIENTAÇÃO DO PROJETO QUANTO A UTILIZAÇÃO DAS CORES, CASO SEJA NECESSÁRIA ALTERAÇÃO, CONSULTAR O COORDENADOR DE ESTUDO DE CORES
- EM CASO DE CONFLITO DE INFORMAÇÕES ENTRE O PROJETO GRÁFICO E O MEMORIAL DESCRITIVO E ESPECIFICAÇÕES TÉCNICAS, PREVÁLECE A INFORMAÇÃO CONTIDA NO DESENHO
- ALTERAÇÕES NESTE PROJETO SOMENTE COM AUTORIZAÇÃO EXPRESSA DO FINE

REFERÊNCIA:

- PLANILHA DE QUANTITATIVOS
- MEMORIAL DESCRITIVO E ESPECIFICAÇÕES TÉCNICAS

REV. 00	02/02/22	EMISSÃO INICIAL	DAC
REVISÃO	DATA	DESCRIÇÃO	RESP.
PROJETO		COORDENADOR DE PROJETOS PEDRO HENRIQUE AUSTINIANO ENR. CIVIL	
COORDENADOR DE PROJETOS ALGOSIO CAETANO FERREIRA ENR. CIVIL		ENR. CIVIL FLÁVIA C. BARBOSA ENR. CIVIL THAYS WYANE COMBRA	
RESPONSÁVEL TÉCNICO ENR. CIVIL FLÁVIA C. BARBOSA ENR. CIVIL THAYS WYANE COMBRA		ENR. CIVIL THAYS WYANE COMBRA	
EMPENHAMENTO CONSTRUÇÃO DA CRECHE BEIRA RIO			
ENDEREÇO RUA MARCOS FLÁVIO E DIAS, B. JARDIM BEIRA RIO SANTA RITA DO SAPUCAÍ - MINAS GERAIS		DISCIPLINA ARQUITETÔNICO	
ASSINANTE PLANTA BAIXA PISOS PAGINAÇÃO		FASE DO PROJETO EXECUTIVO	
DATA INICIAL 02/02/2022		ESCALA INDICADA	
REVISÃO ROD		ARQUIVO DAC-FMSRS-CBR-PE-ARG-ROD-001.DWG	