



PROJETO ESTRUTURAL - CRECHE BEIRA RIO

Escala indicada


VB1
Escala 1:50

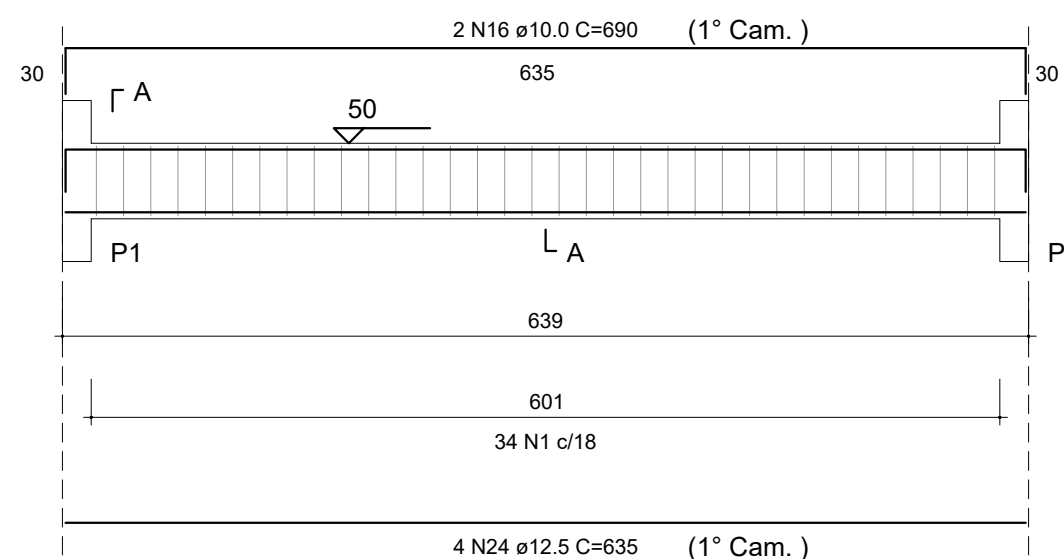


SEÇÃO A-A
Escala 1:25

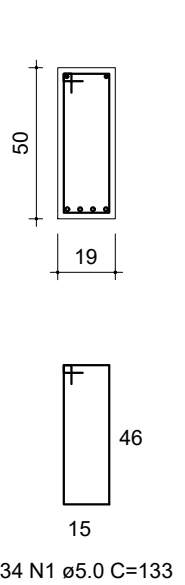


VB2
Escala 1:50

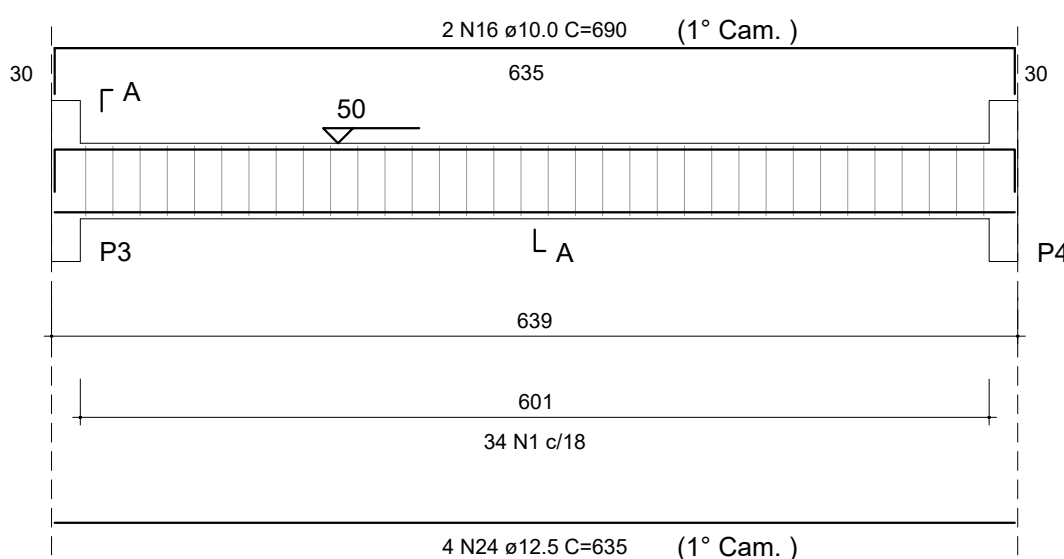


SEÇÃO A-A
Escala 1:25

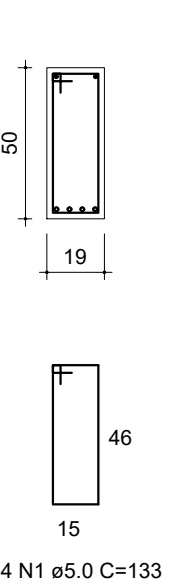


VB3
Escala 1:50

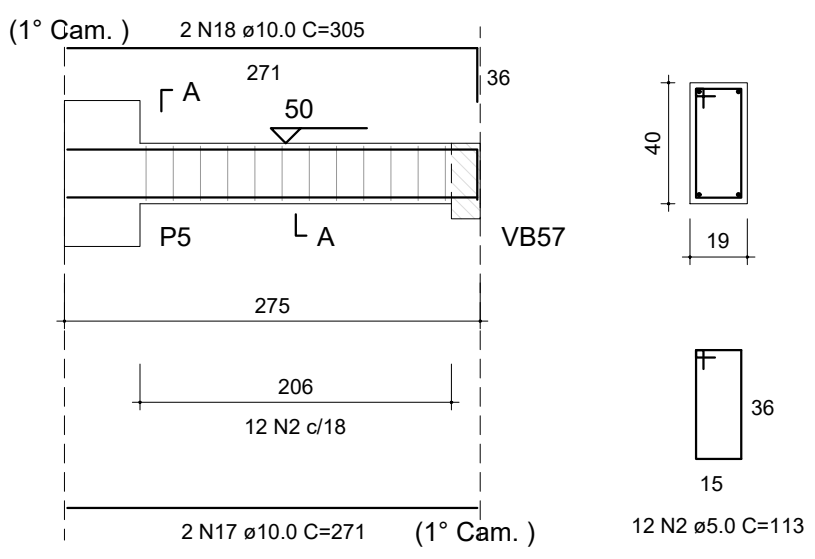


SEÇÃO A-A
Escala 1:25

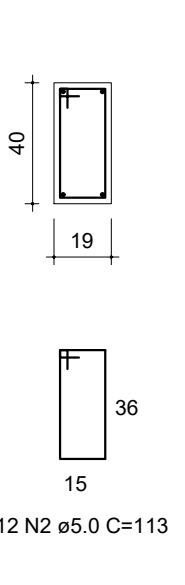


VB4
Escala 1:50

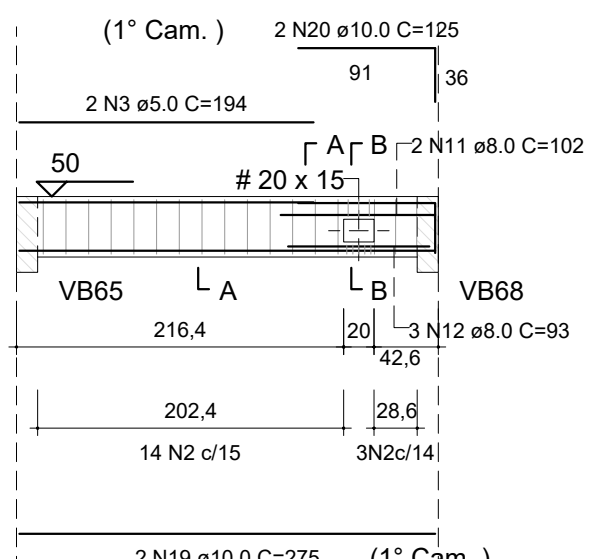

SEÇÃO A-A
Escala 1:25

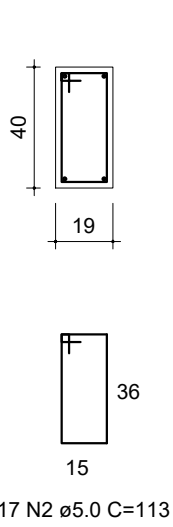


SEÇÃO B-B
Escala 1:25

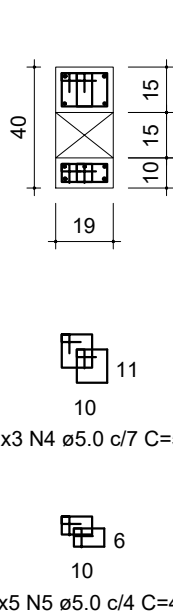


RELAÇÃO DO AÇO

AÇO	N	DIAM (mm)	QUANT	C.UNIT (cm)	C.TOTAL (cm)
CA60	1	5.0	68	133	9044
	2	5.0	68	113	7684
	3	5.0	2	194	388
	4	5.0	6	53	318
	5	5.0	10	43	430
	6	5.0	24	103	2472
	7	5.0	2	275	550
	8	5.0	8	93	744
	9	5.0	140	123	17220
	10	5.0	2	232	464
CA50	11	8.0	2	102	204
	12	8.0	3	93	279
	13	8.0	2	275	550
	14	8.0	8	72	576
	15	8.0	8	96	768
	16	10.0	4	690	2760
	17	10.0	4	271	1084
	18	10.0	4	305	1220
	19	10.0	2	275	550
	20	10.0	2	125	250
	21	10.0	4	70	280
	22	10.0	4	78	312
	23	10.0	4	633	2532
	24	12.5	8	635	5080
	25	12.5	14	650	9100
	26	12.5	2	690	1380
	27	12.5	2	689	1378
	28	16.0	2	222	444
	29	16.0	2	244	488
	30	16.0	2	679	1358
	31	16.0	4	271	1084
	32	16.0	2	303	606
	33	16.0	2	318	636


VB5
Escala 1:50

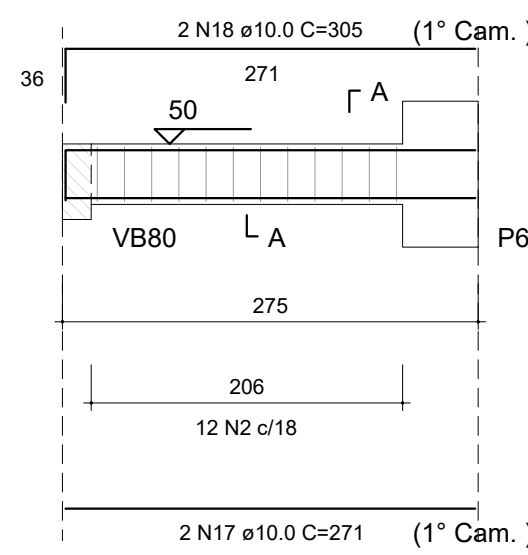


SEÇÃO A-A
Escala 1:25

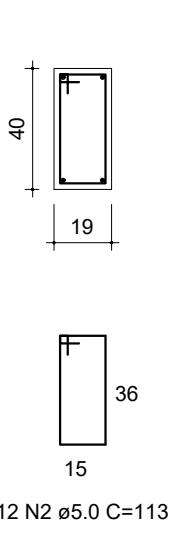


VB6
Escala 1:50

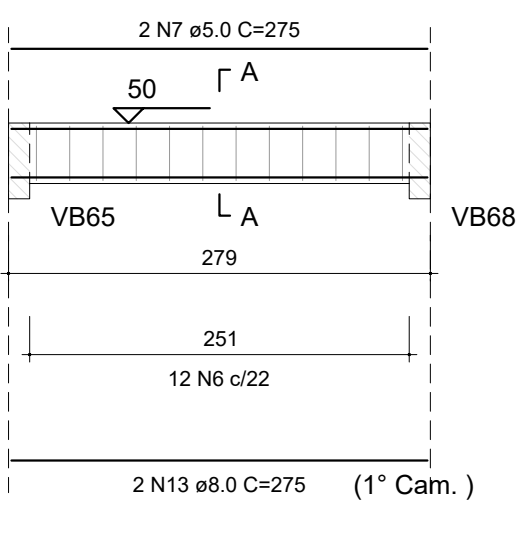


SEÇÃO A-A
Escala 1:25

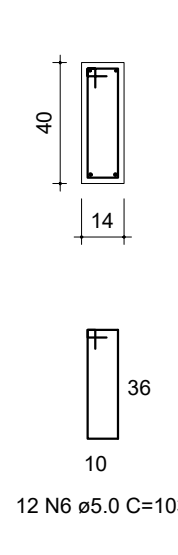


VB7
Escala 1:50

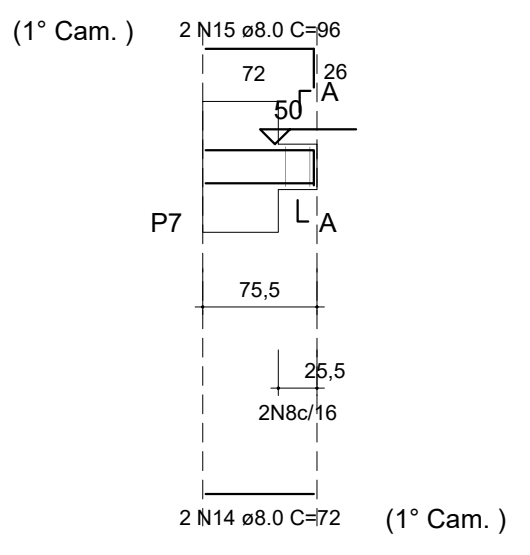


SEÇÃO A-A
Escala 1:25

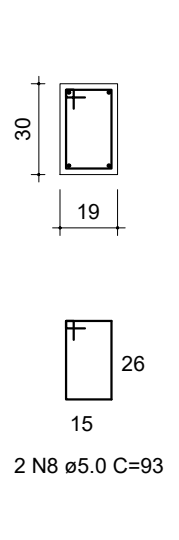


VB8
Escala 1:50

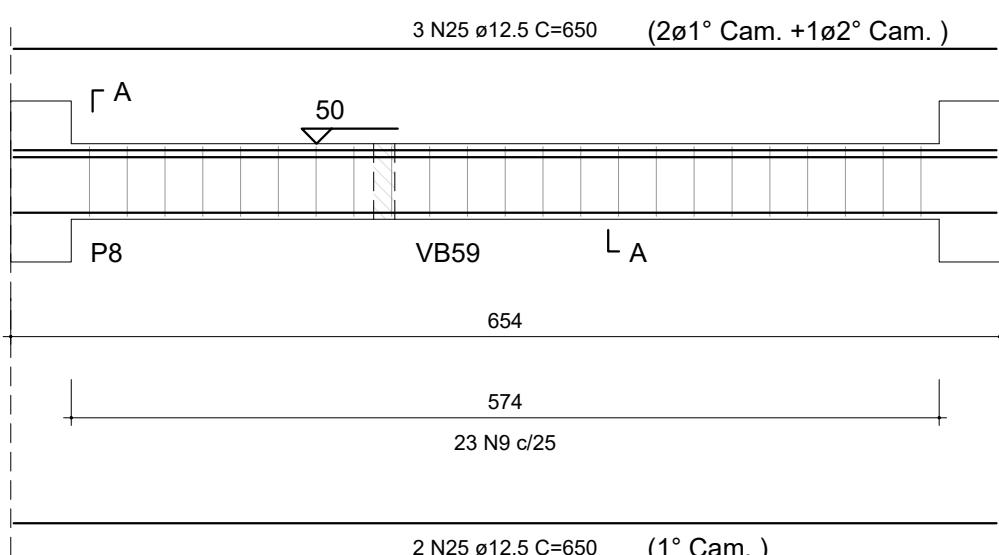


SEÇÃO A-A
Escala 1:25

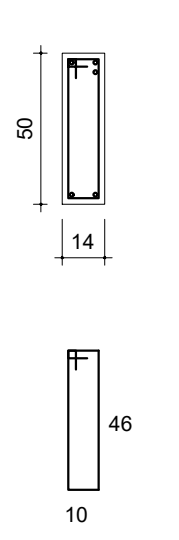


VB9
Escala 1:50

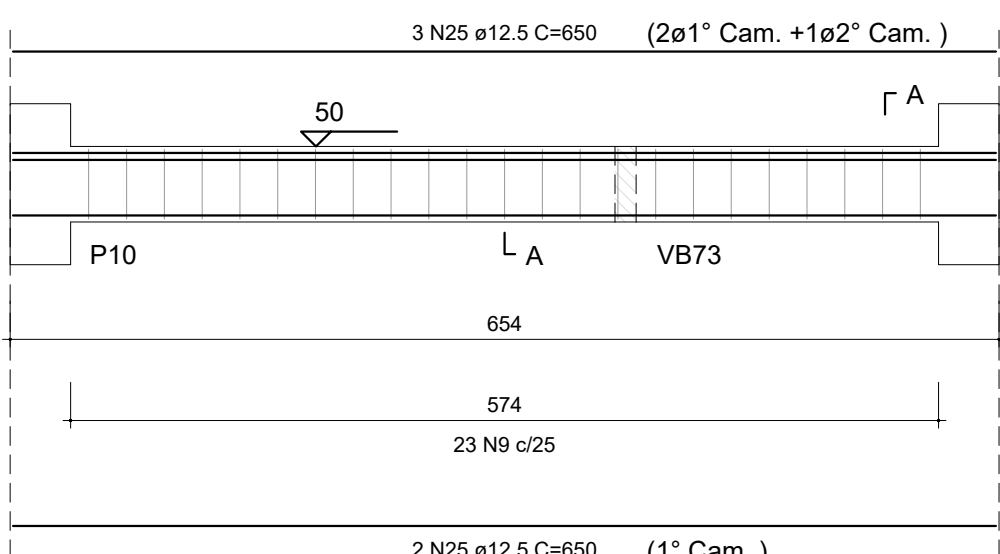


SEÇÃO A-A
Escala 1:25

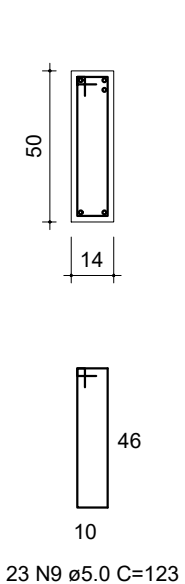


VB10
Escala 1:50

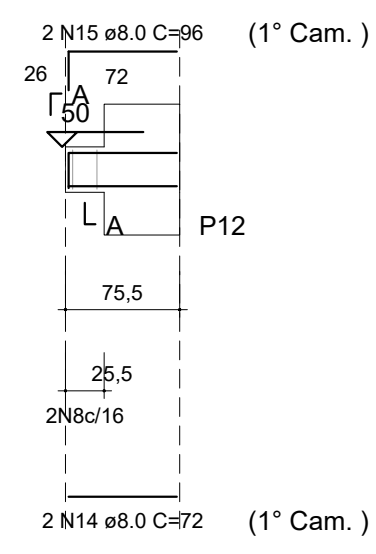


SEÇÃO A-A
Escala 1:25

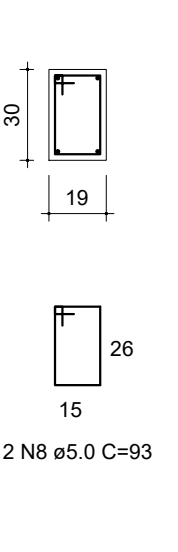


VB11
Escala 1:50

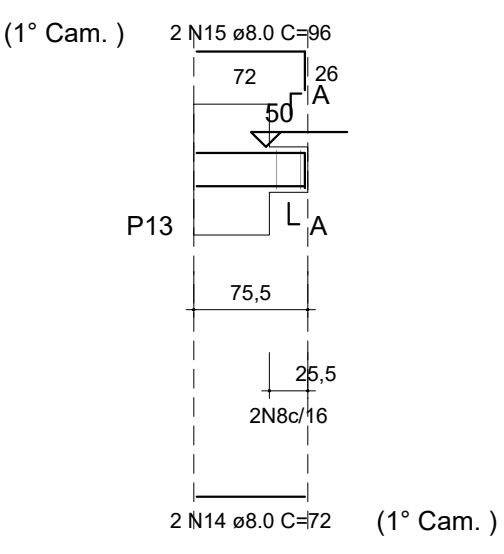


SEÇÃO A-A
Escala 1:25

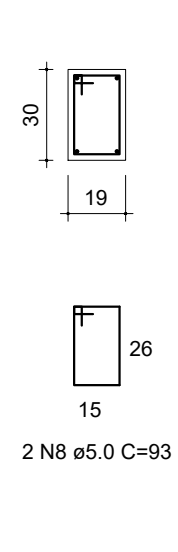


VB12
Escala 1:50

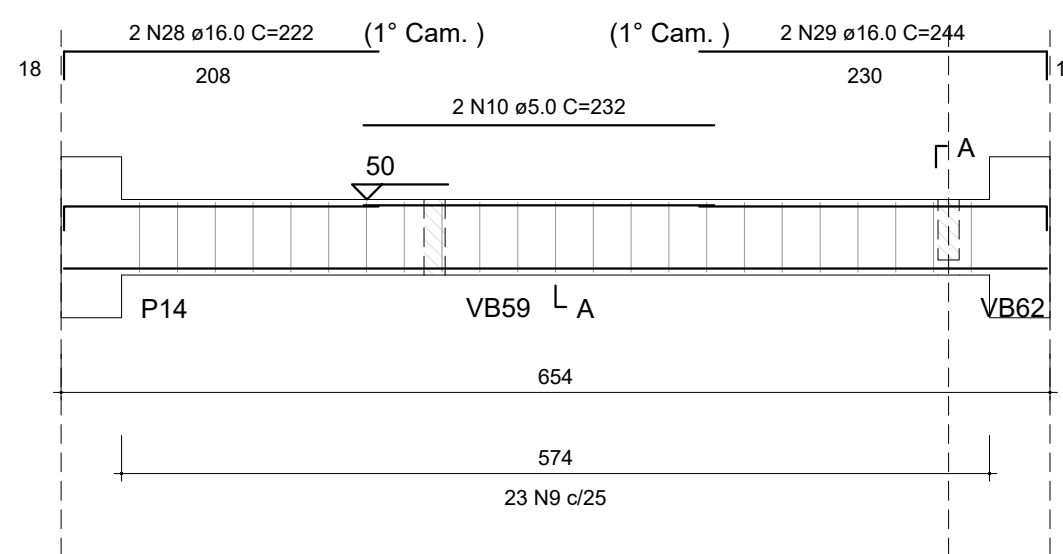


SEÇÃO A-A
Escala 1:25

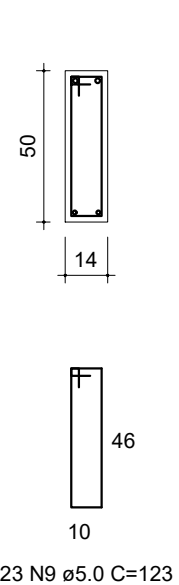


VB13
Escala 1:50

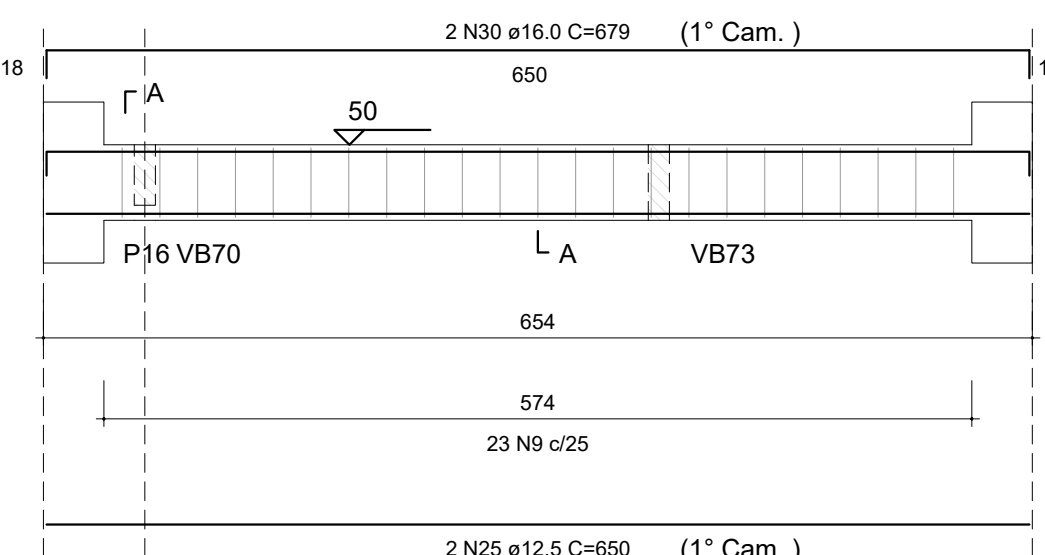


SEÇÃO A-A
Escala 1:25

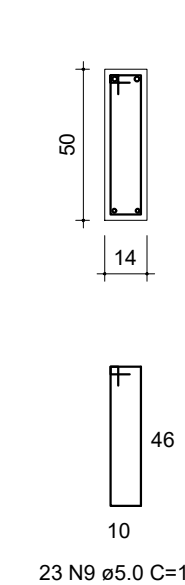


VB14
Escala 1:50

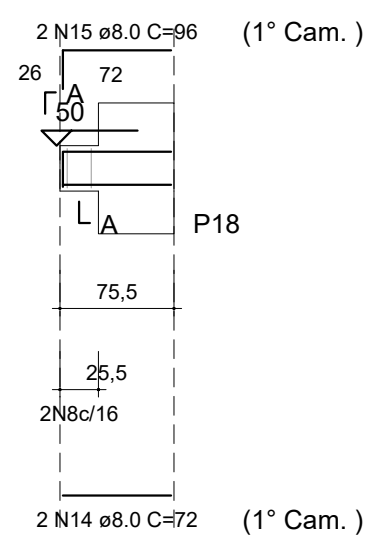


SEÇÃO A-A
Escala 1:25

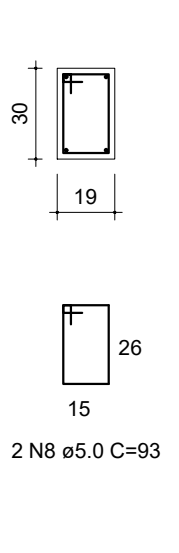


VB15
Escala 1:50

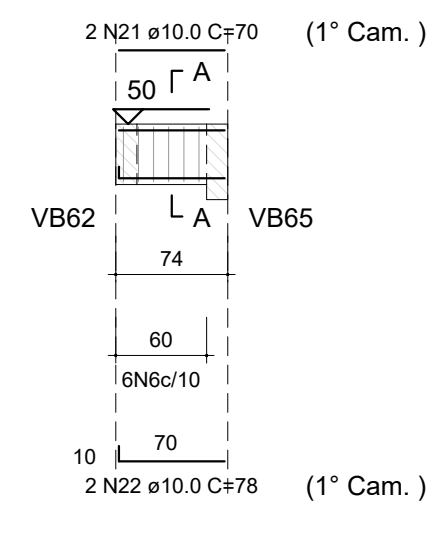


SEÇÃO A-A
Escala 1:25

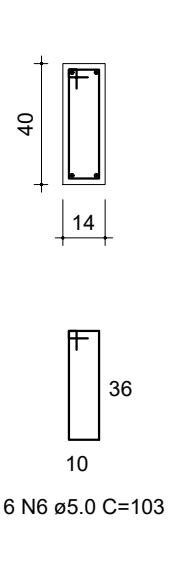


VB16
Escala 1:50

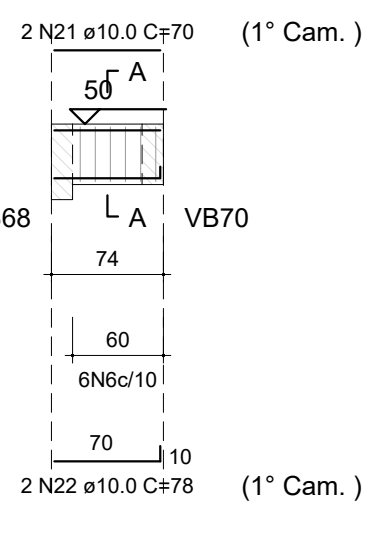


SEÇÃO A-A
Escala 1:25

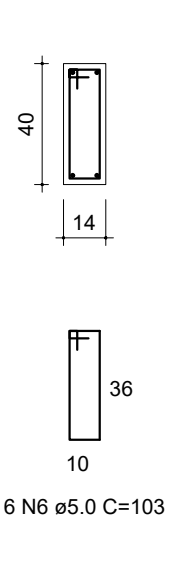


VB17
Escala 1:50

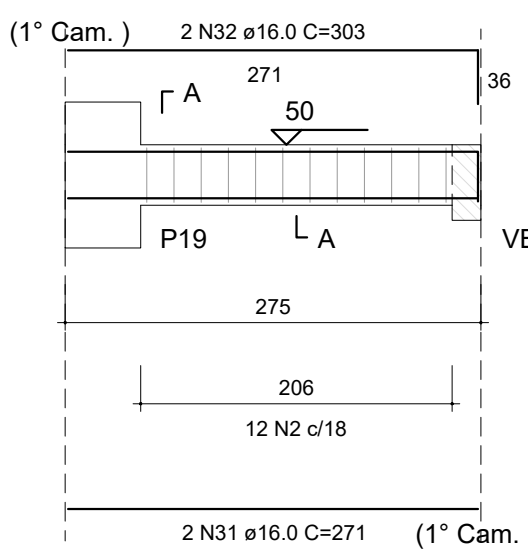


SEÇÃO A-A
Escala 1:25

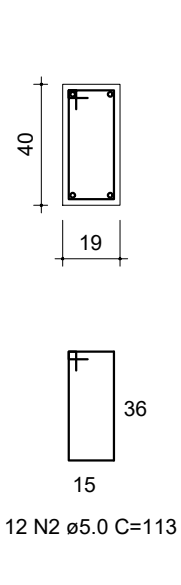


VB18
Escala 1:50

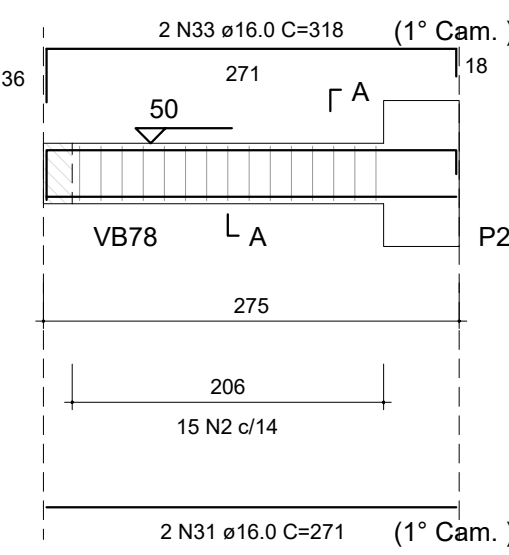


SEÇÃO A-A
Escala 1:25

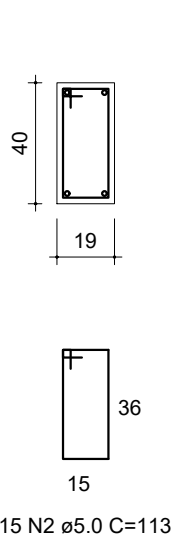


VB19
Escala 1:50

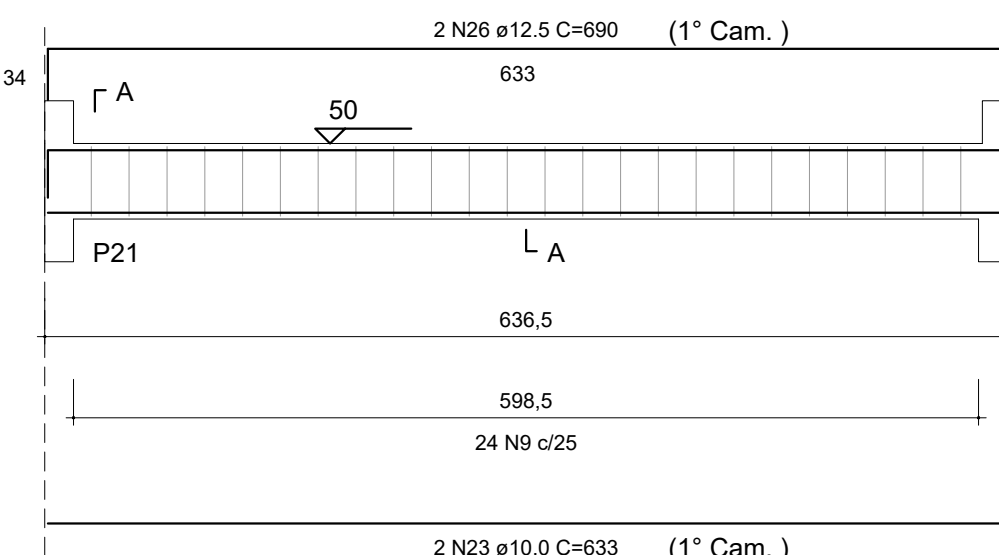


SEÇÃO A-A
Escala 1:25

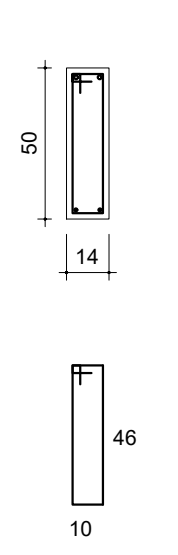

VB20
Escala 1:50

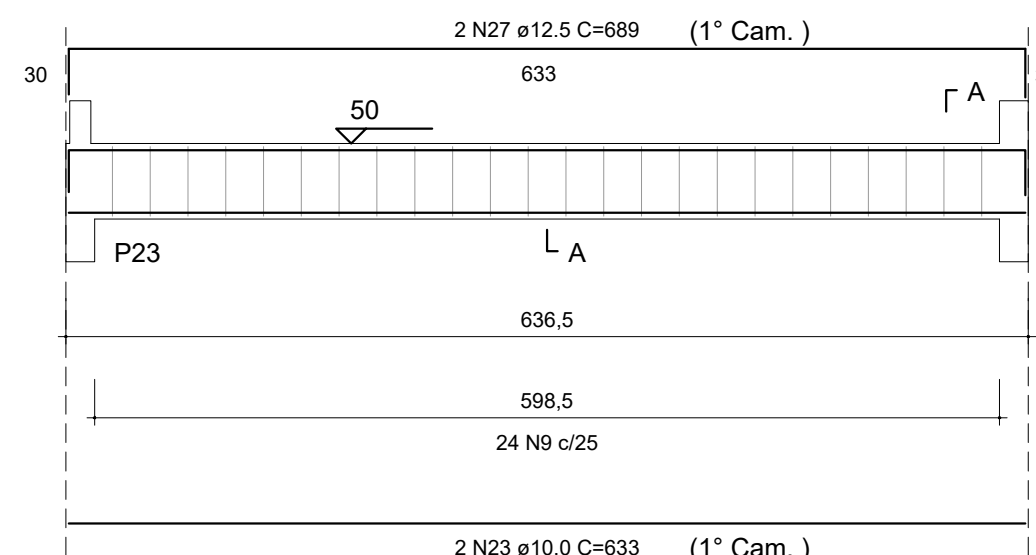

SEÇÃO A-A
Escala 1:25

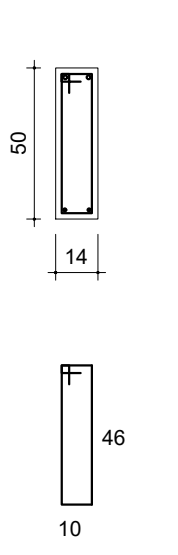

RESUMO DO AÇO

AÇO	DIAM (mm)	C.TOTAL (m)	QUANT + 10% (Barras)	PESO + 10% (kg)
CA50	8.0	23.8	3	10.3
	10.0	89.9	9	61
	12.5	169.4	16	179.5
CA60	16.0	46.2	5	80.1
	5.0	393.1	37	66.7
PESO TOTAL (kg)				
CA50	330.9			
CA60	66.7			

Volume de concreto (C-30) = 5.40 m³
Área de forma = 79.59 m²

REV. 00		02/02/22	EMISSÃO INICIAL	DAC
REVISÃO		DATA	DESCRIÇÃO	RESP.
PROJETO		GERÊNCIA DE PROJETOS PEDRO HENRIQUE JUSTINIANO ENG. CIVIL		
COORDENAÇÃO DE PROJETOS ALOISIO CAETANO FERREIRA CREA: MG-97.132/D		RESPONSÁVEL TÉCNICO ENG. CIVIL FLÁVIA C. BARBOSA CREA: MG-187.842/D		
PROJETO ENG. CIVIL WILLIAM BARADEL LARI		DESENHO ENG. CIVIL WILLIAM BARADEL LARI		
EMPREENDIMENTO CONSTRUÇÃO DA CRECHE BEIRA RIO				
ENDEREÇO RUA MARCOS FLÁVIO E DIAS, B. JARDIM BEIRA RIO SANTA RITA DO SAPUCAÍ - MINAS GERAIS		DISCIPLINA ESTRUTURA		
ASSUNTO PROJETO ESTRUTURAL EM CONCRETO ARMADO BLOCO I/II - VIGAS BALDRAME		FASE DO PROJETO EXECUTIVO		
FOLHA Nº.		08		
DATA INICIAL 02/02/2022	ESCALA INDICADA	REVISÃO R00	ARQUIVO DAC-PMSRS-CBR-PE-EST-R00.DWG	