




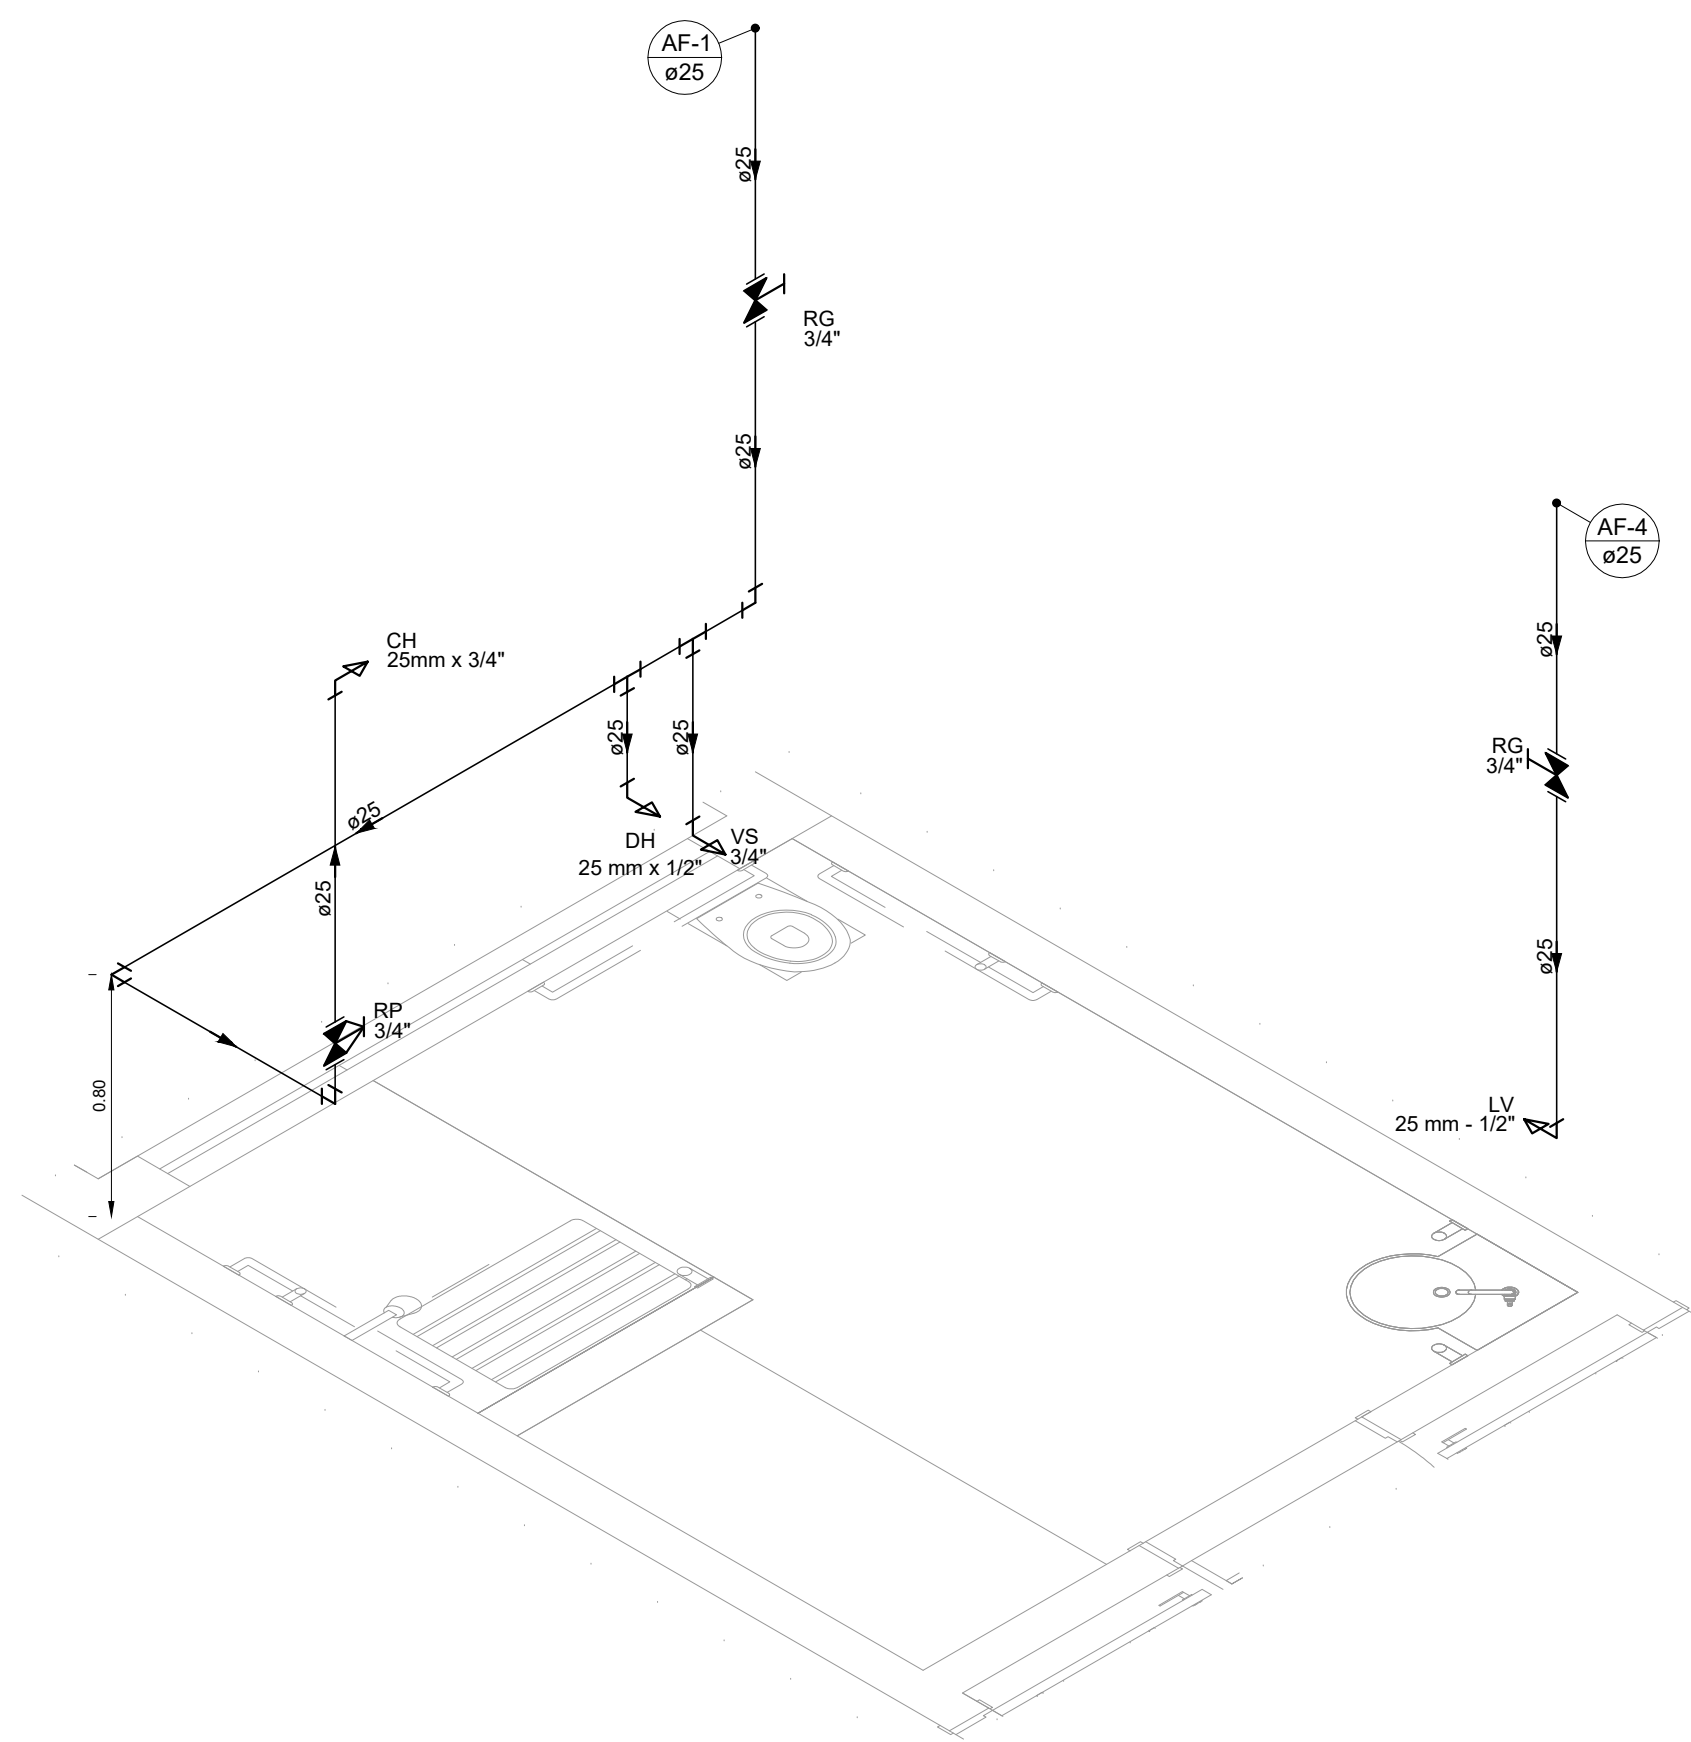


DETALHE HID-1
ESCALA 1:25

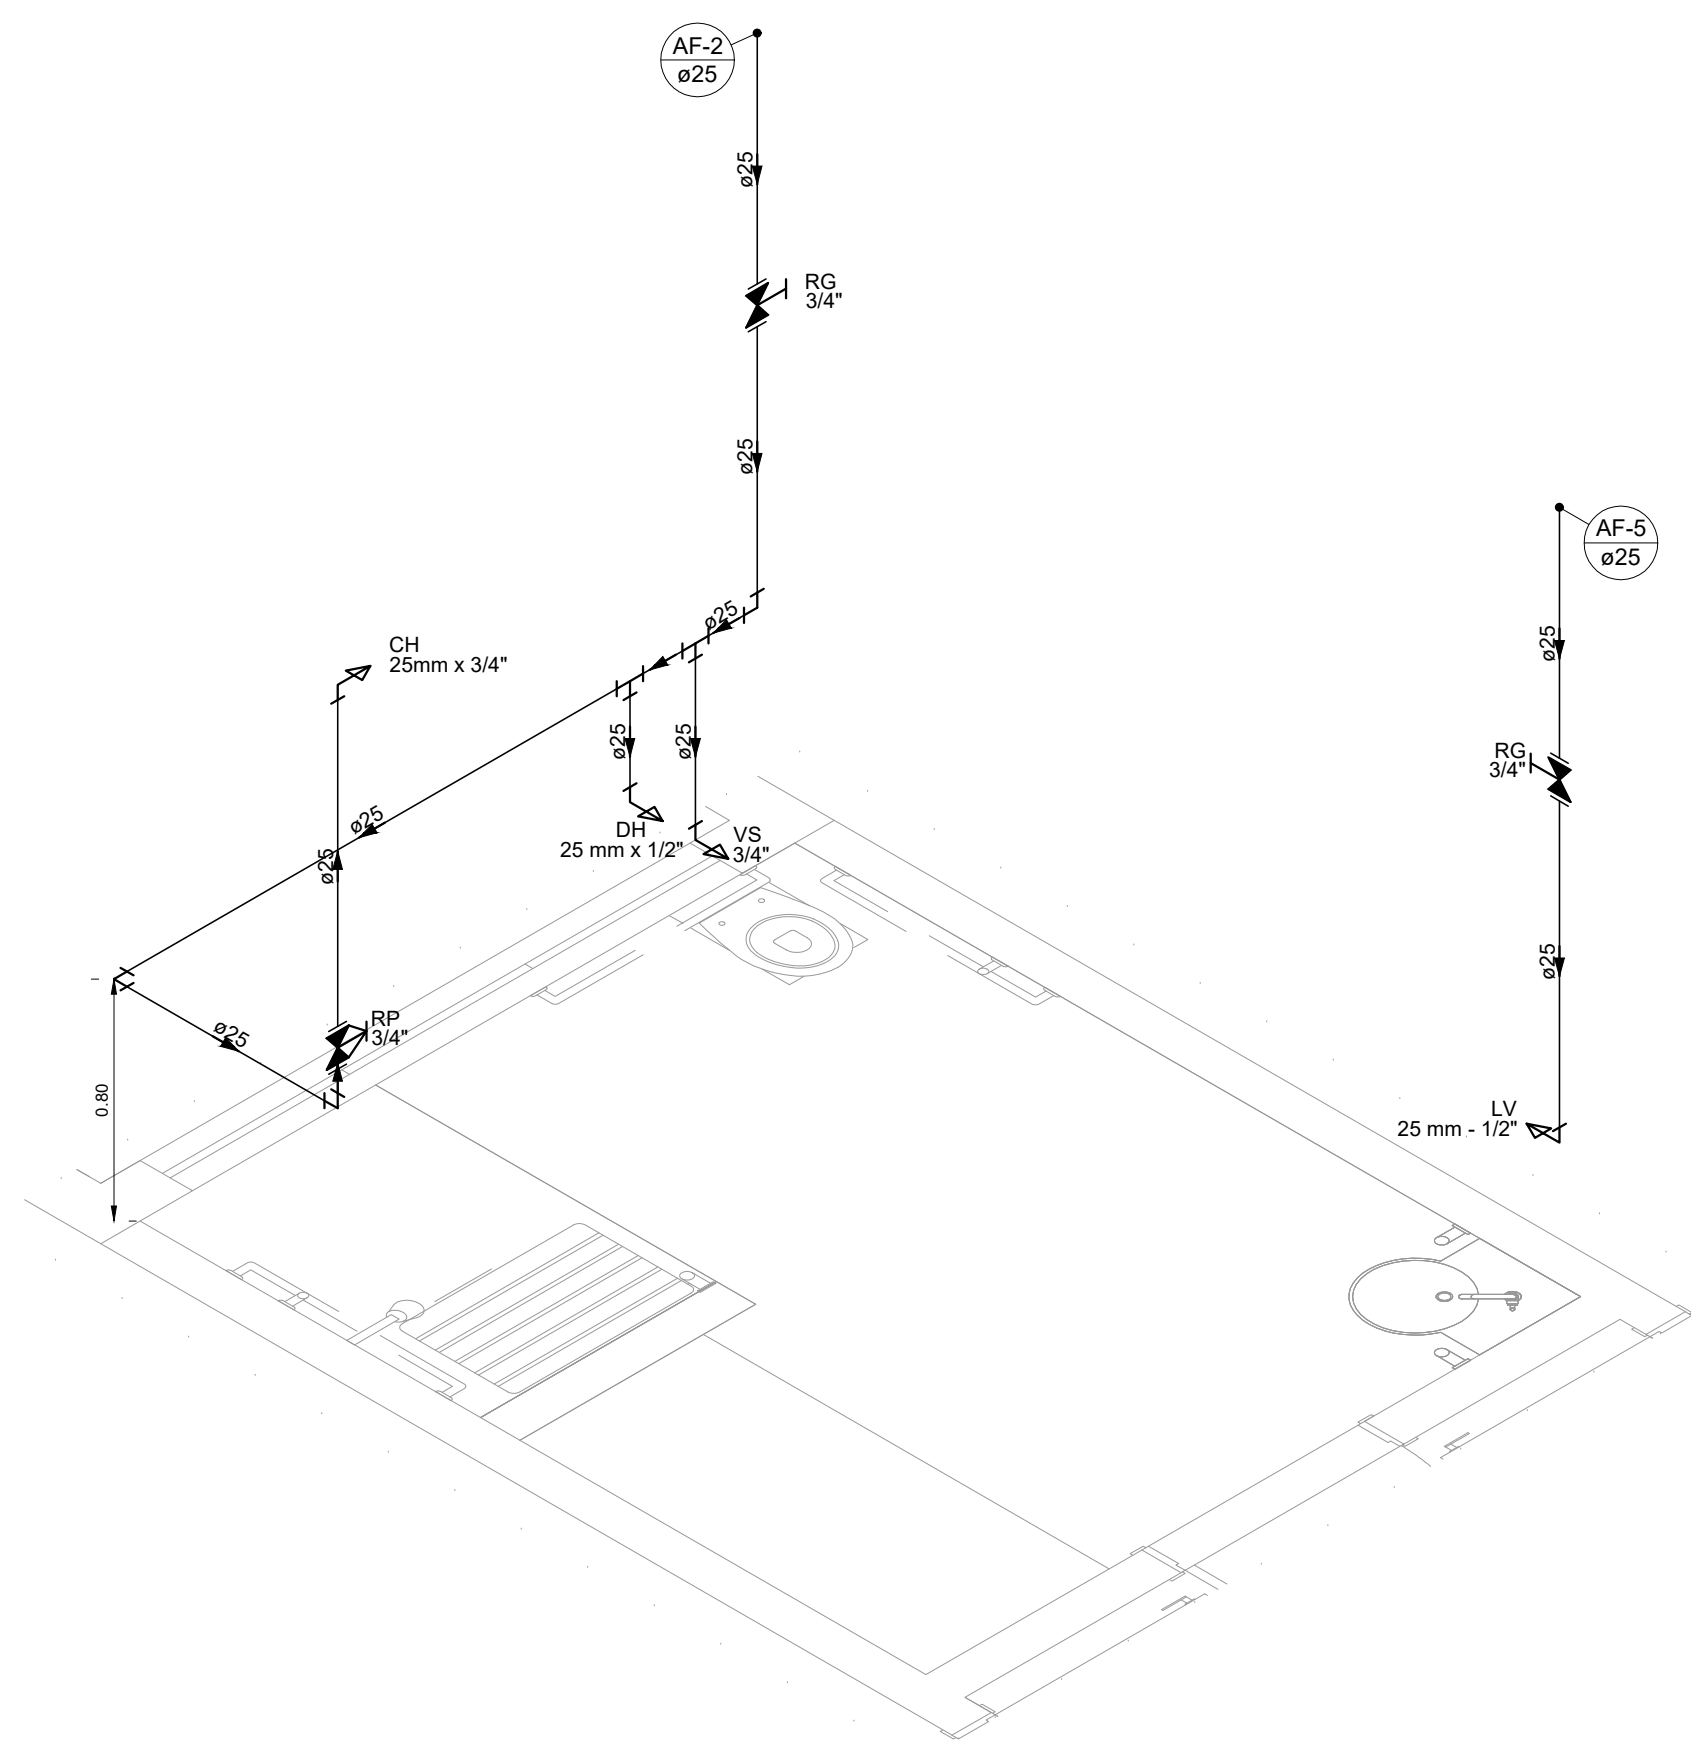


DETALHE HID-2
ESCALA 1:25

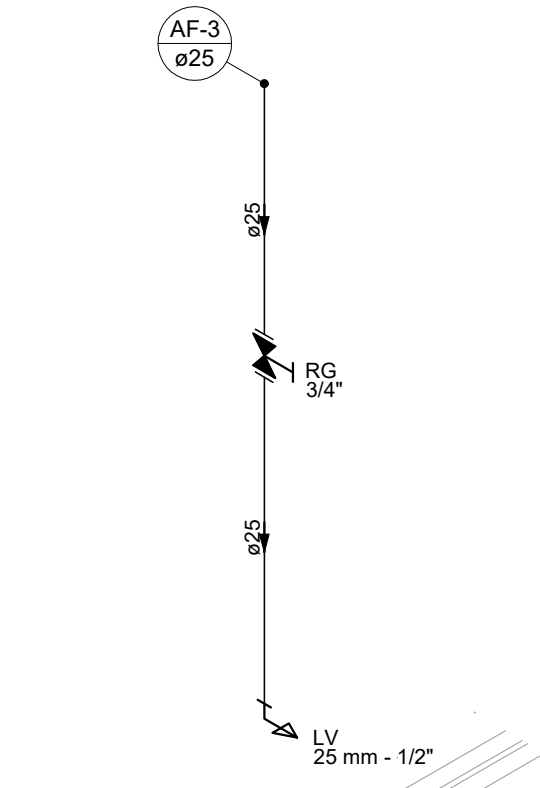


DETALHE HID-3
ESCALA 1:25

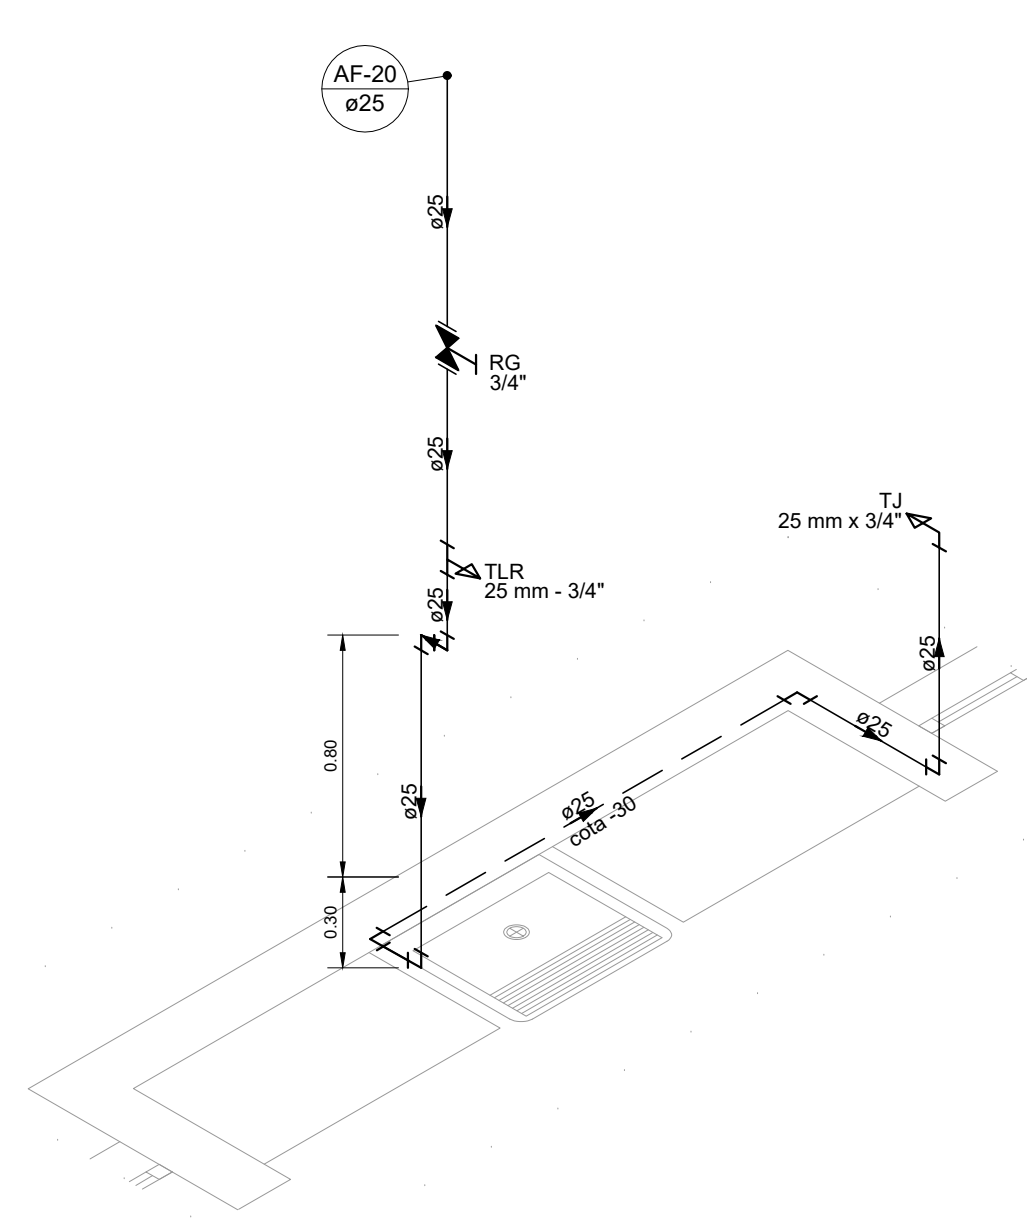


DETALHE HID-4
ESCALA 1:25

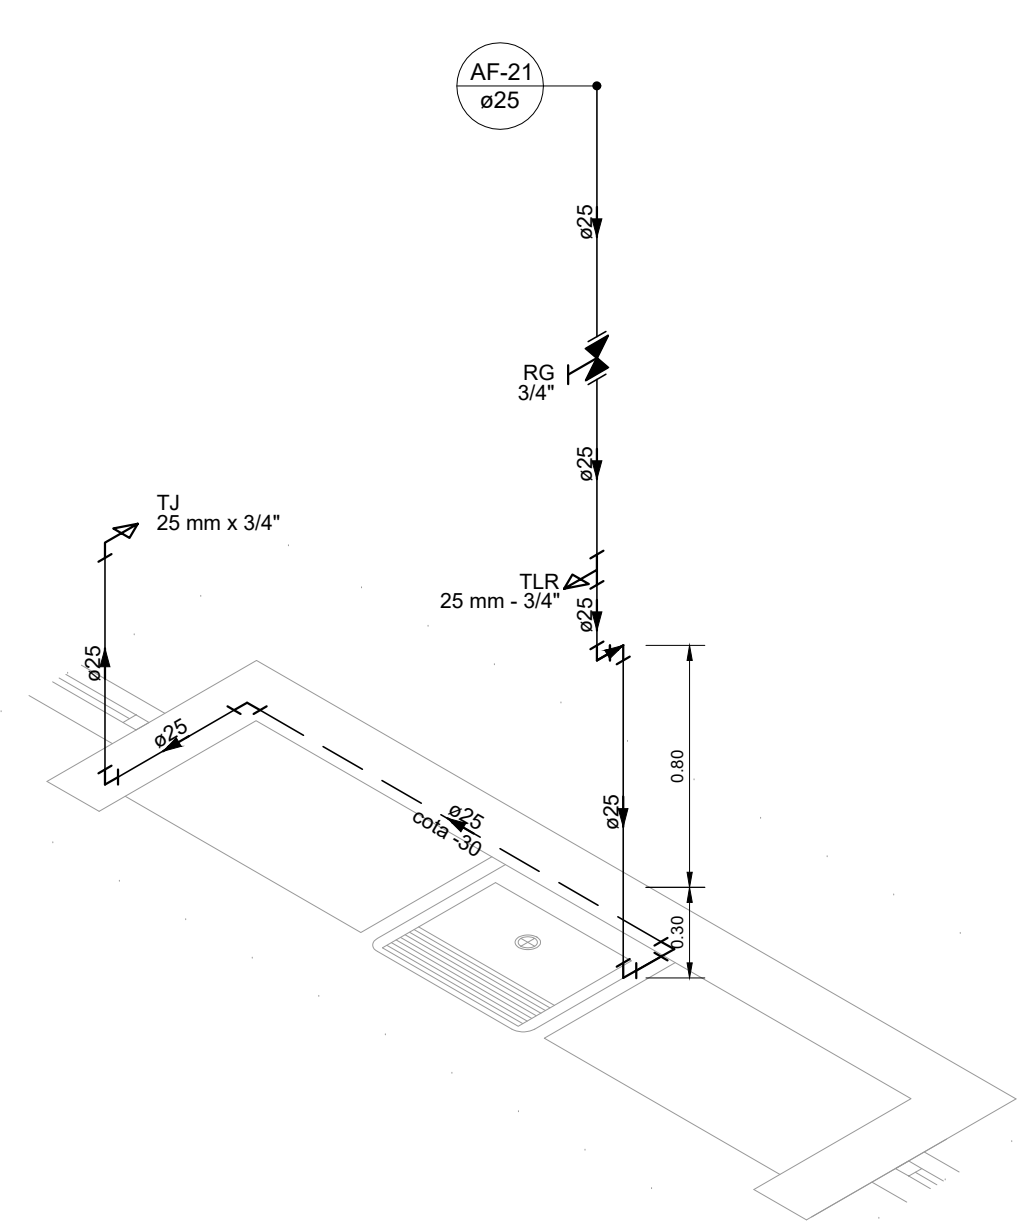


DETALHE HID-5
ESCALA 1:25

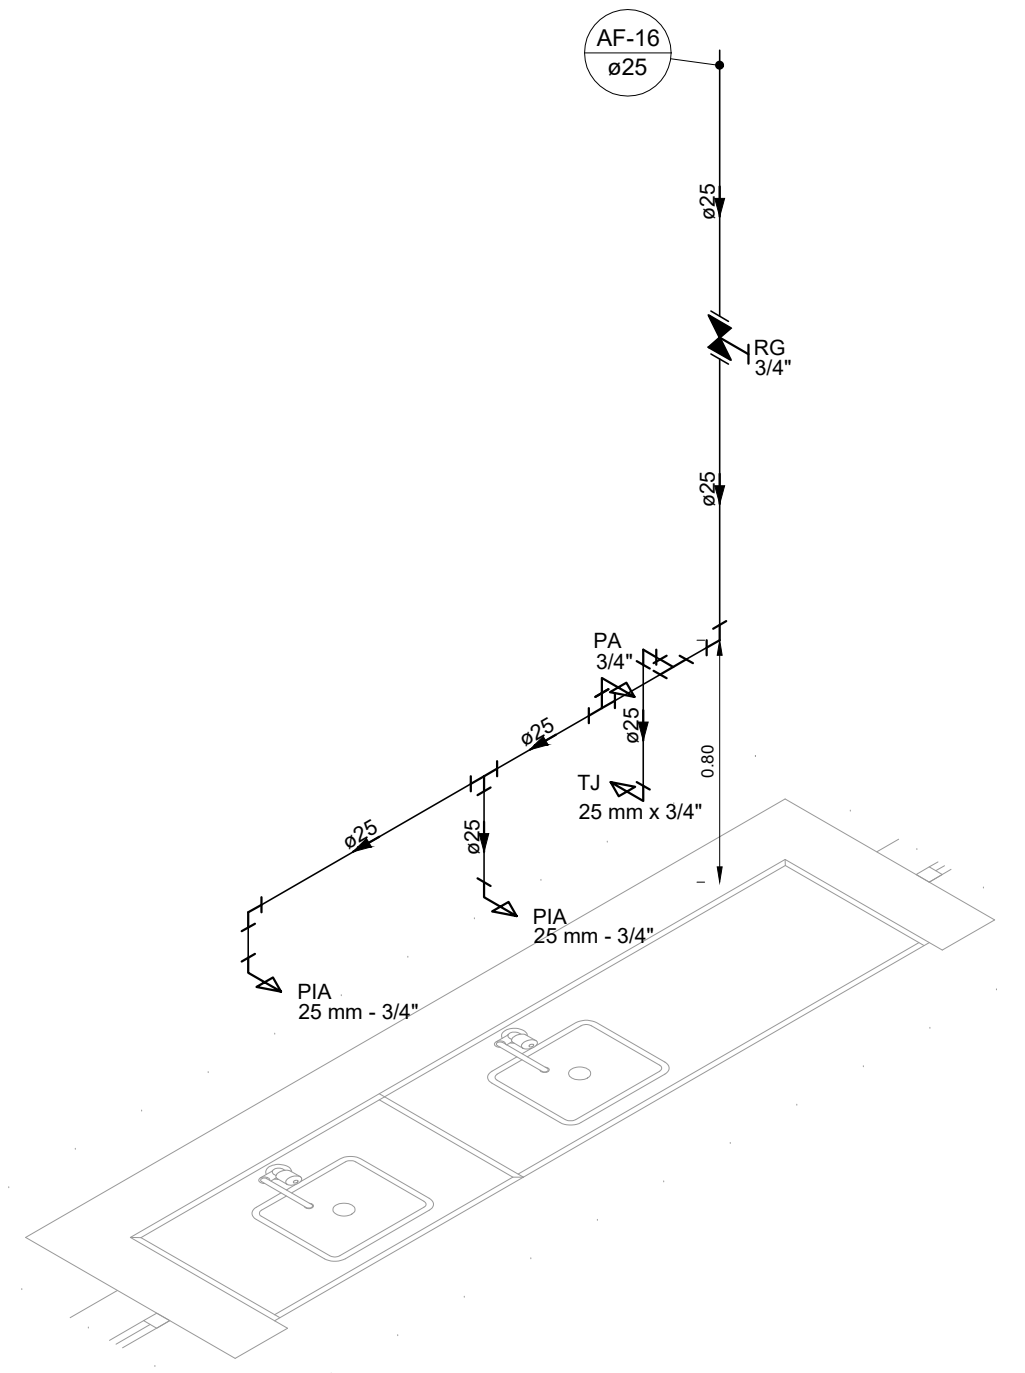


DETALHE HID-6
ESCALA 1:25

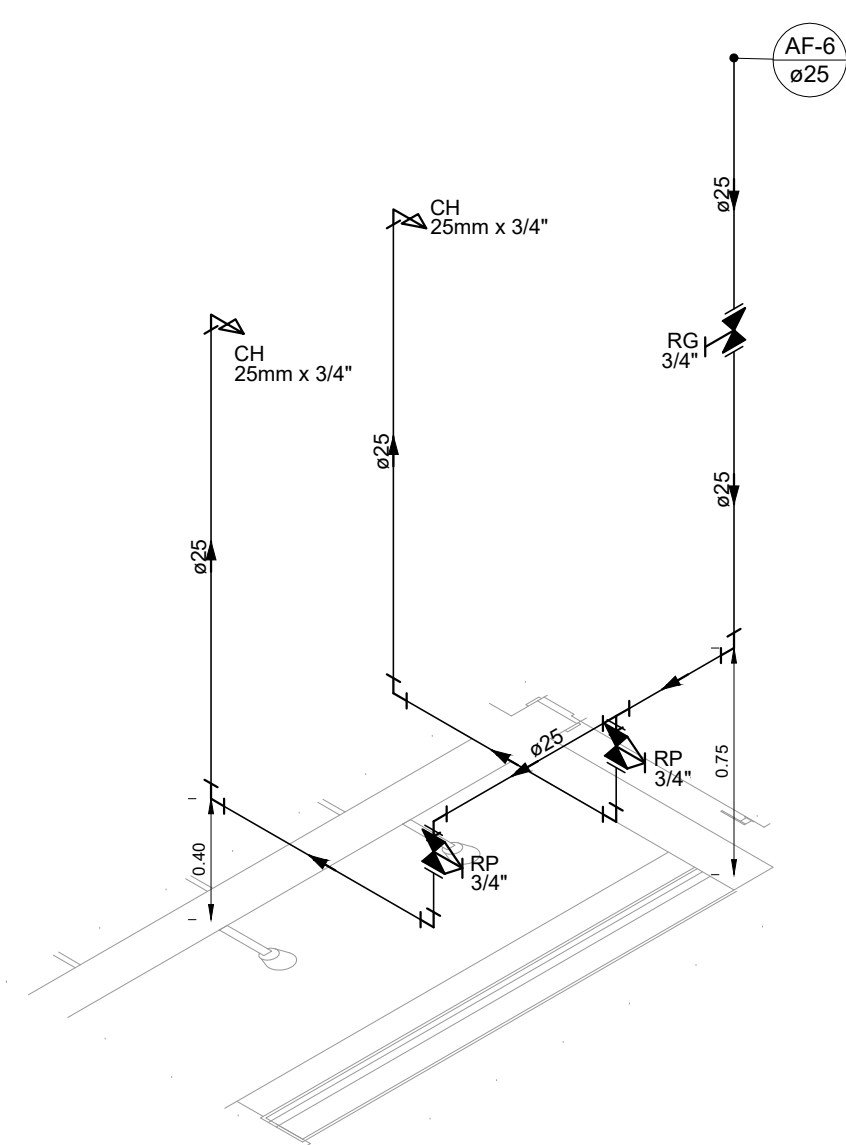


DETALHE HID-7
ESCALA 1:25

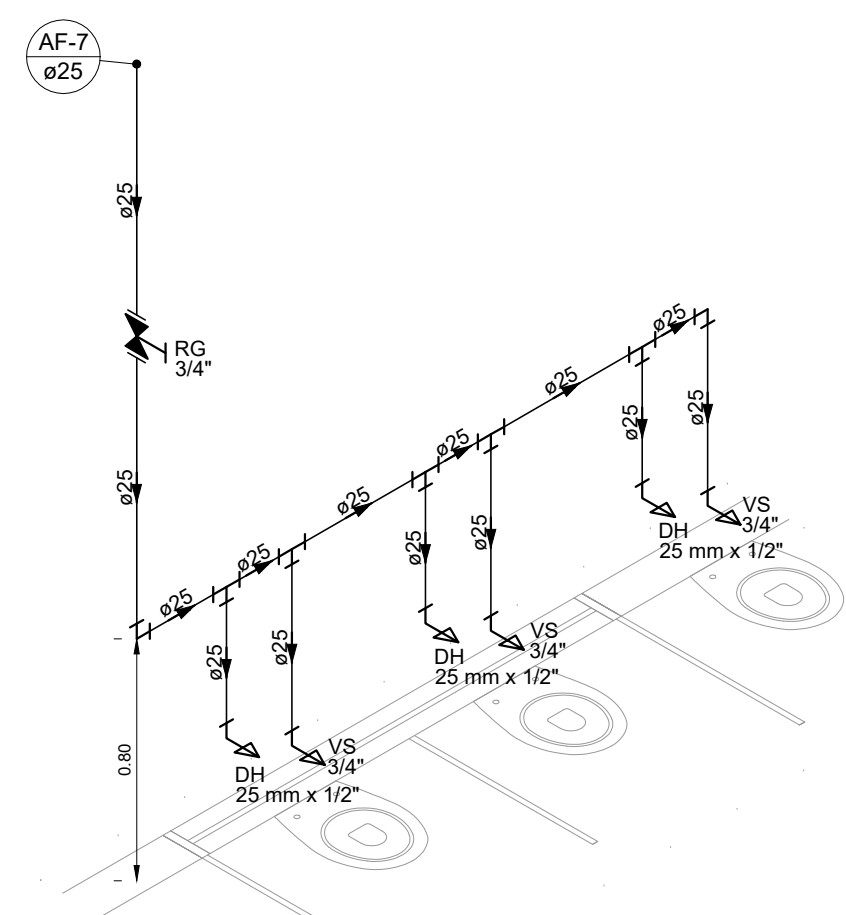


DETALHE HID-8
ESCALA 1:25

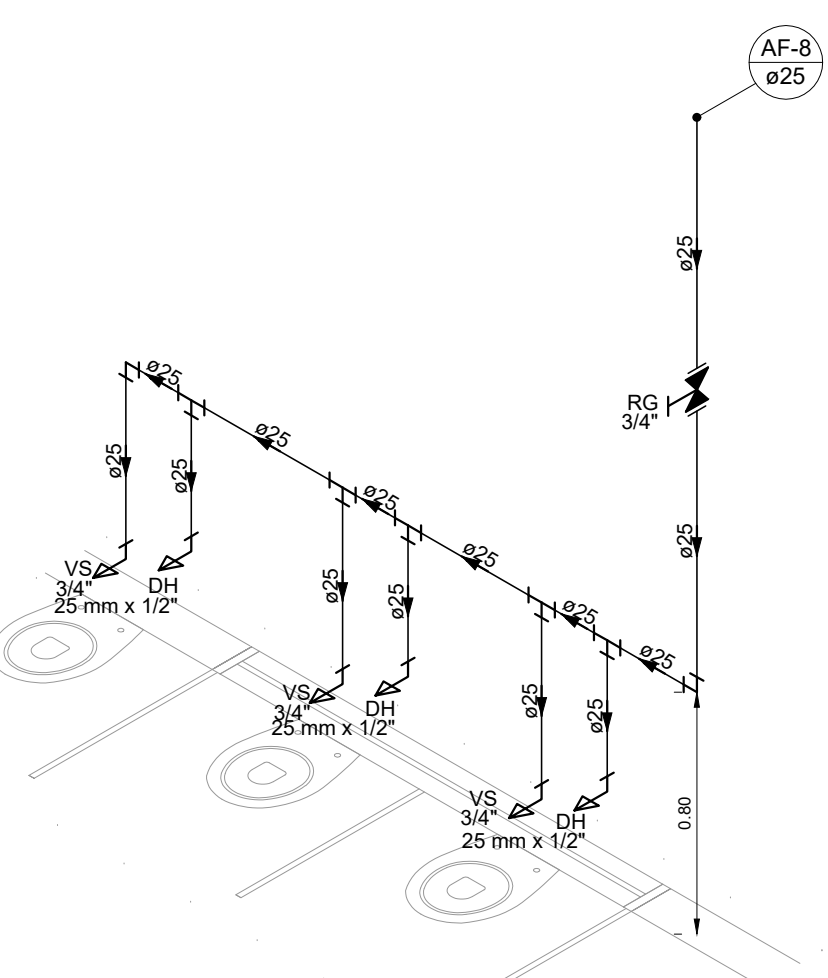


DETALHE HID-9
ESCALA 1:25

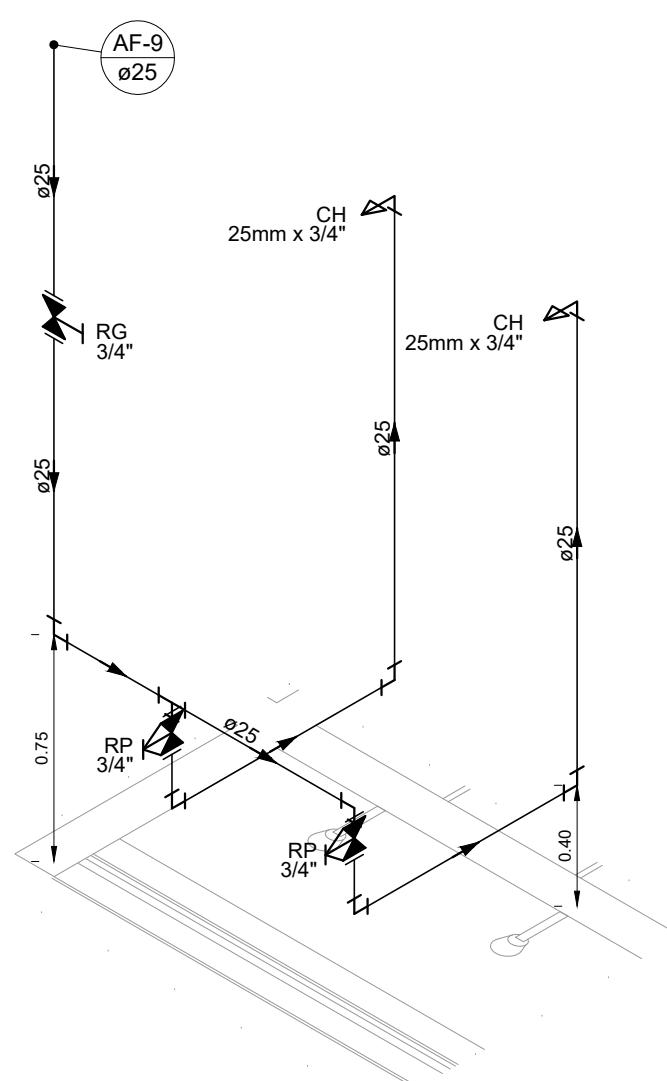


DETALHE HID-10
ESCALA 1:25

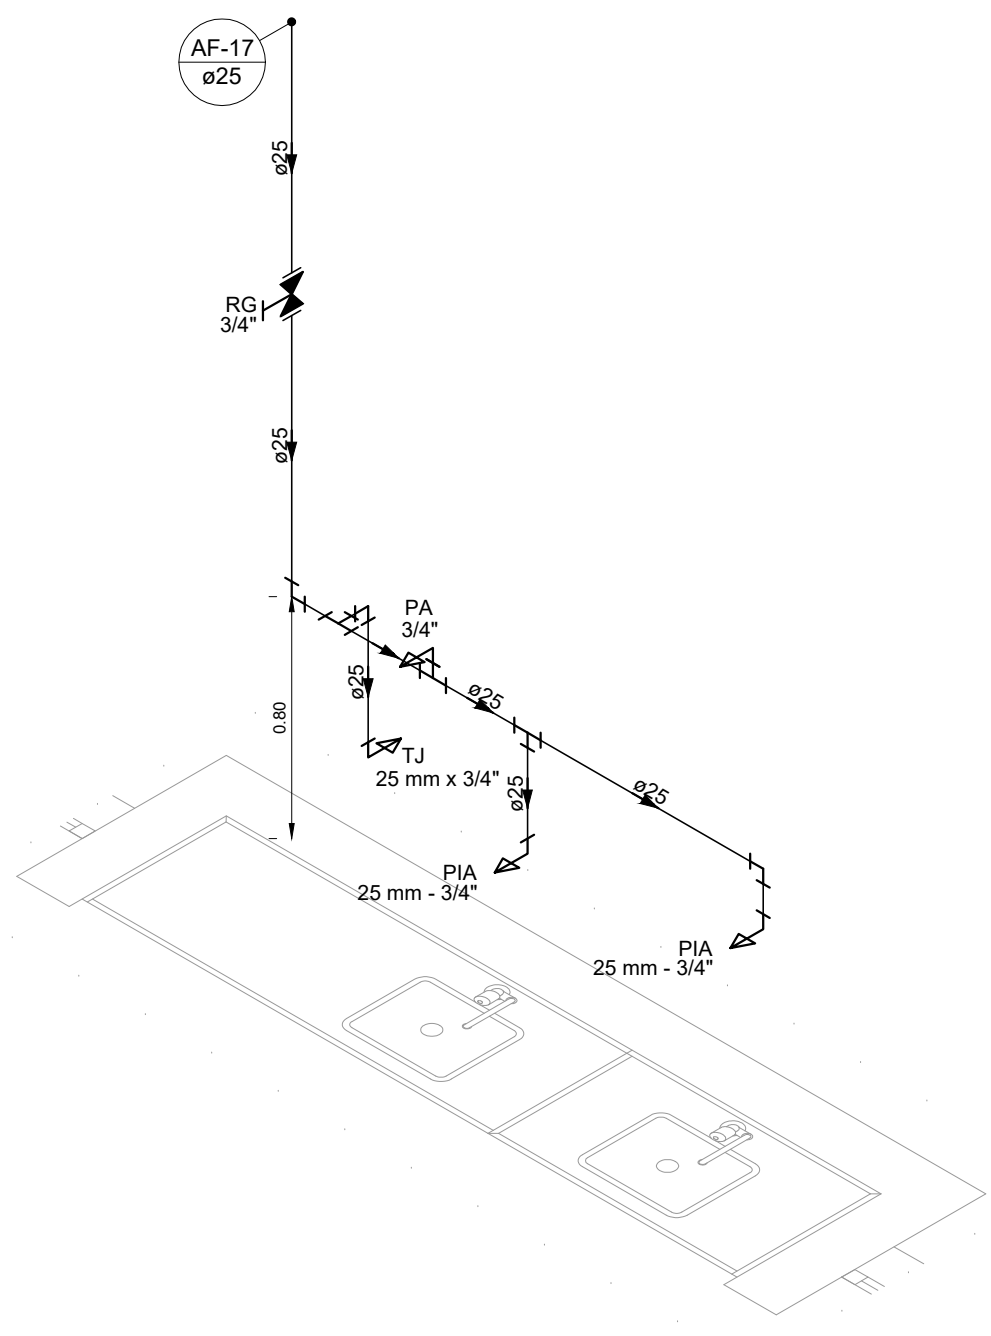


DETALHE HID-11
ESCALA 1:25

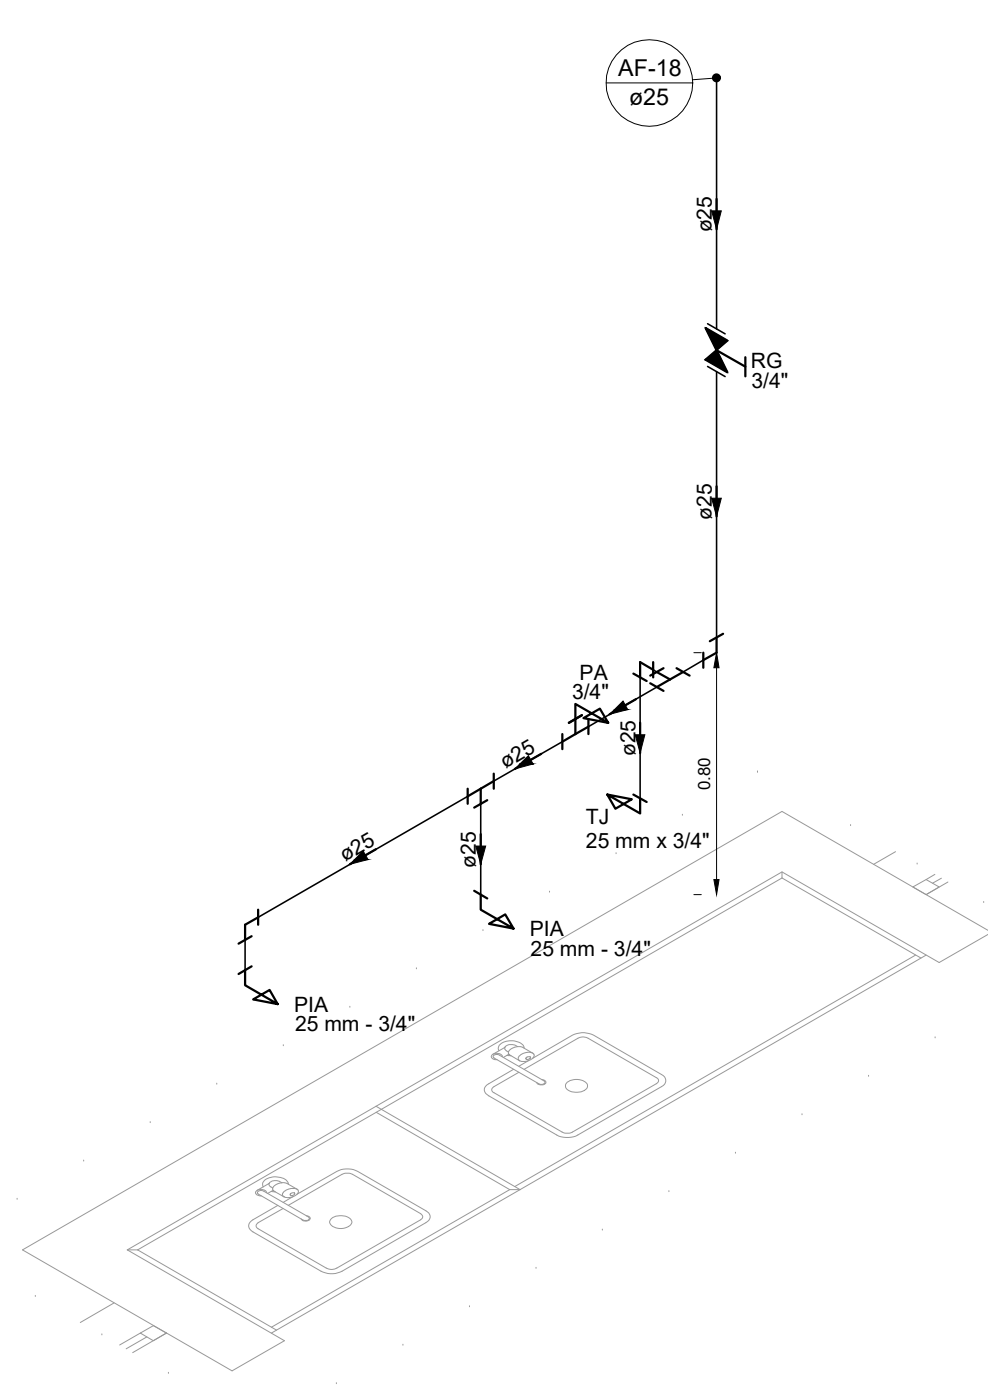


DETALHE HID-12
ESCALA 1:25

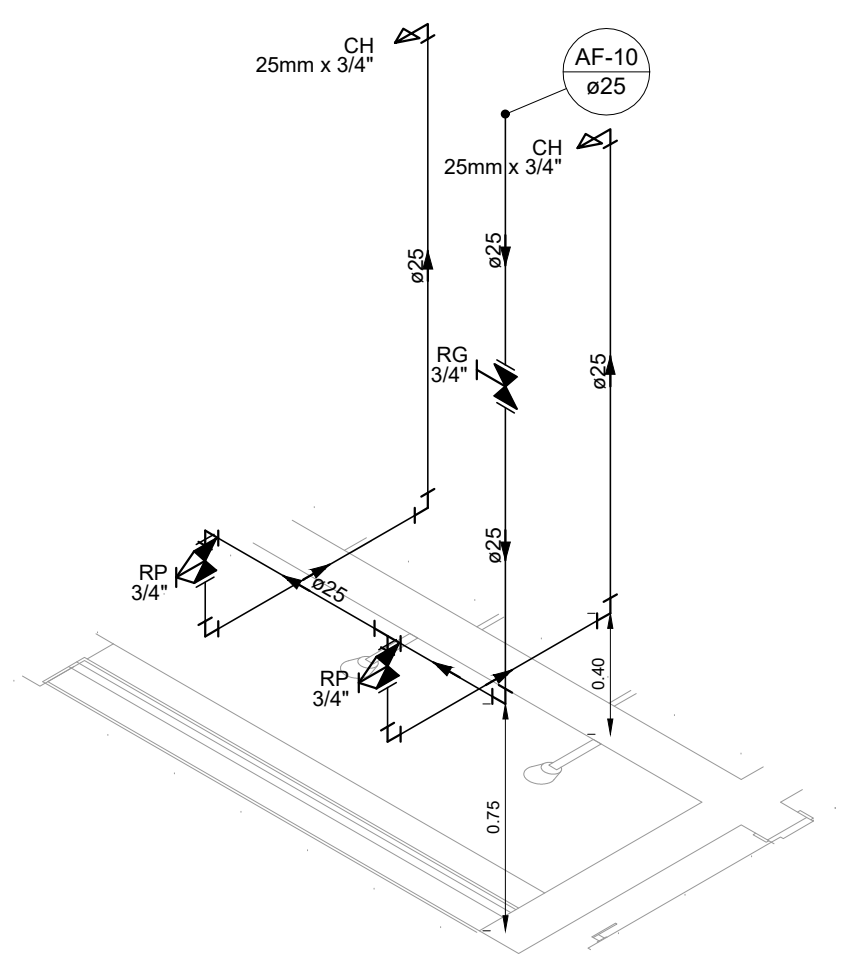


DETALHE HID-13
ESCALA 1:25

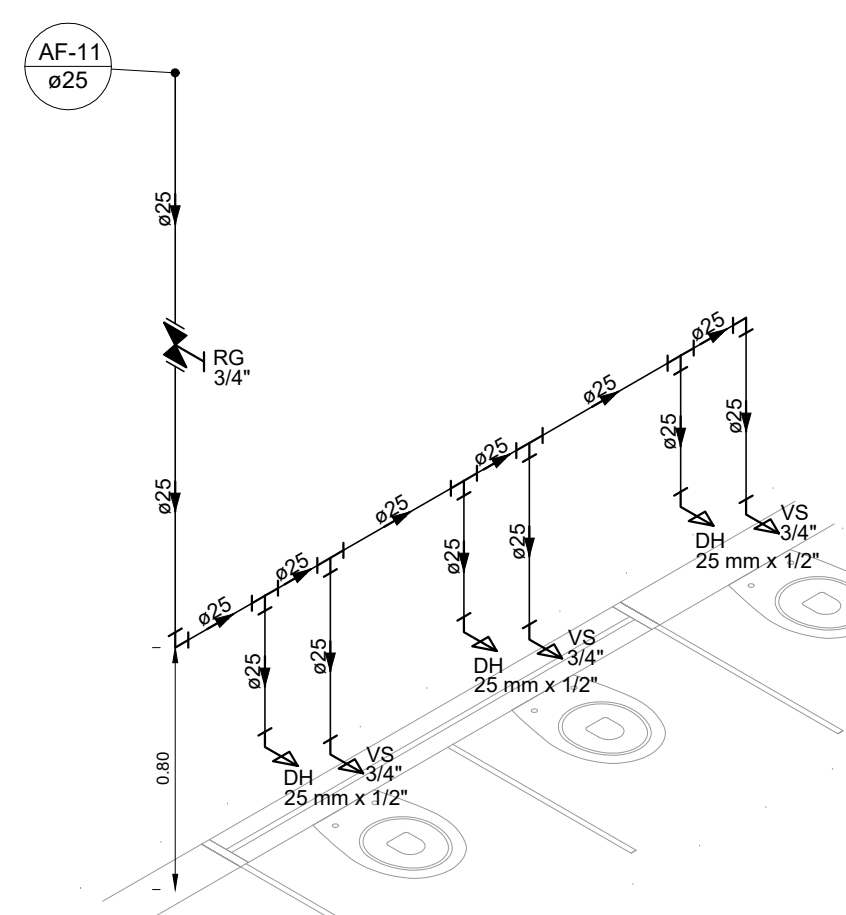


DETALHE HID-14
ESCALA 1:25

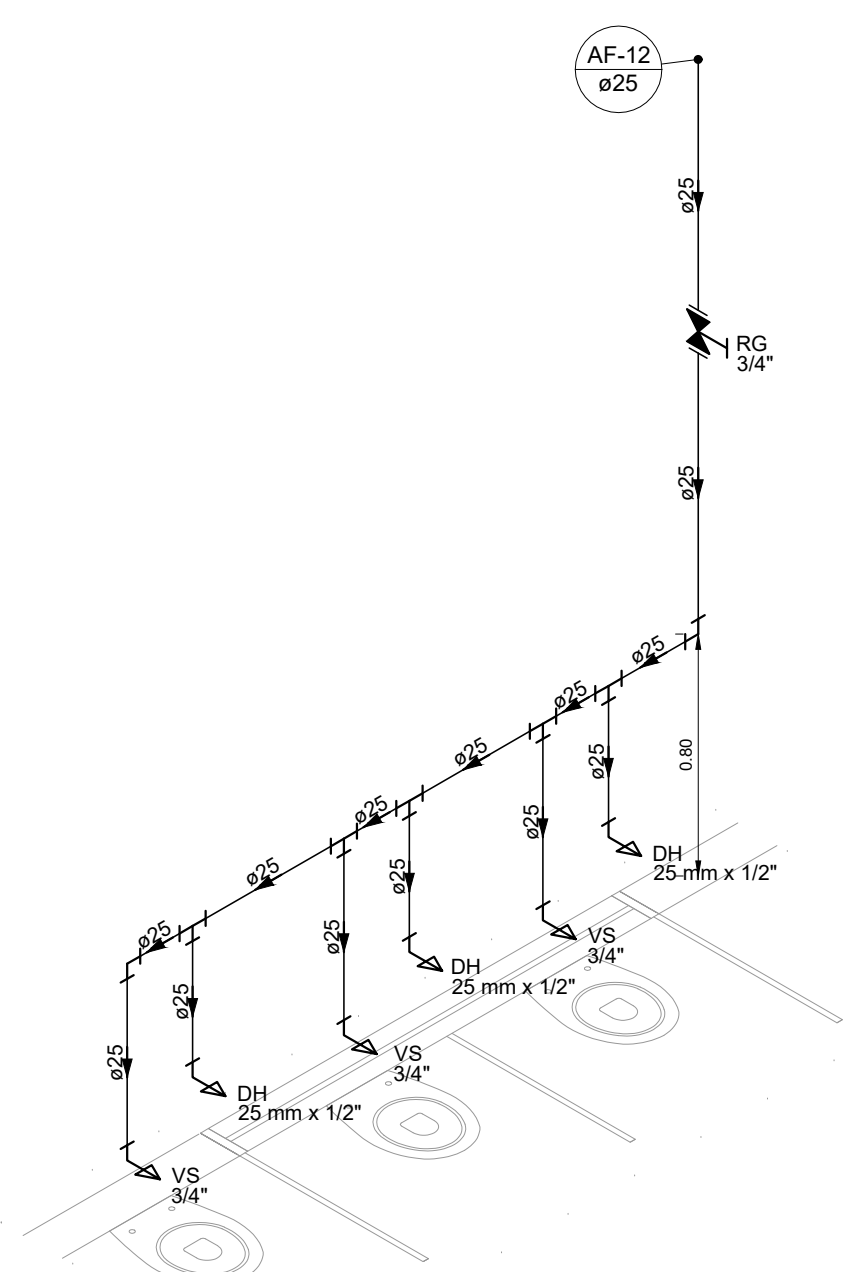


DETALHE HID-15
ESCALA 1:25

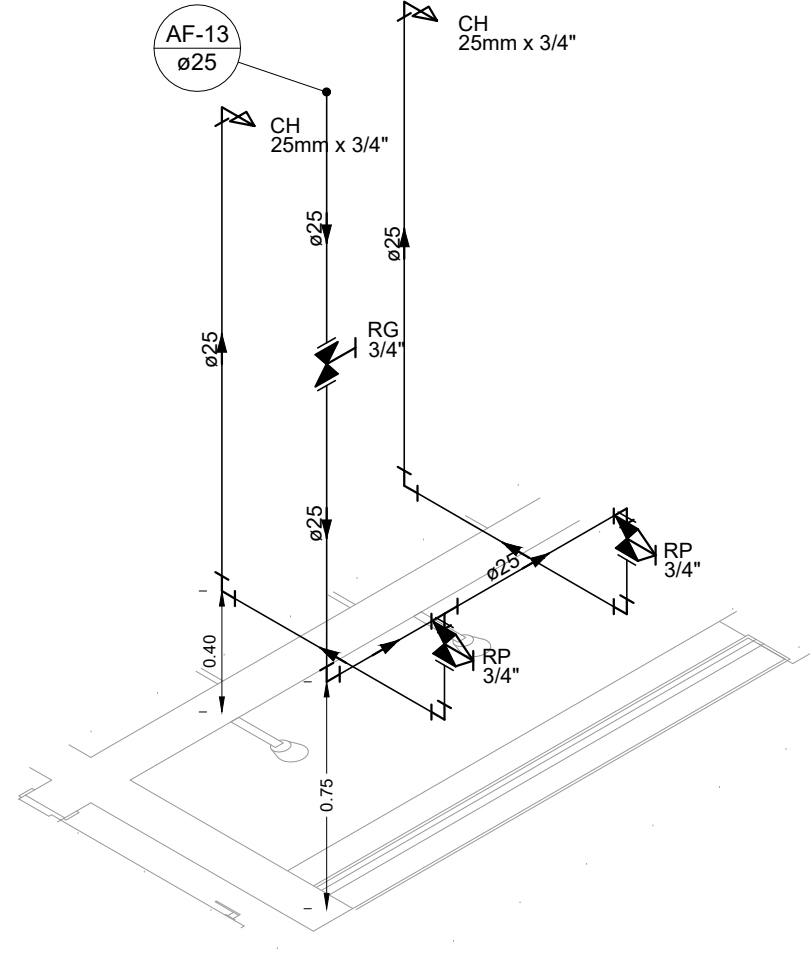


DETALHE HID-16
ESCALA 1:25

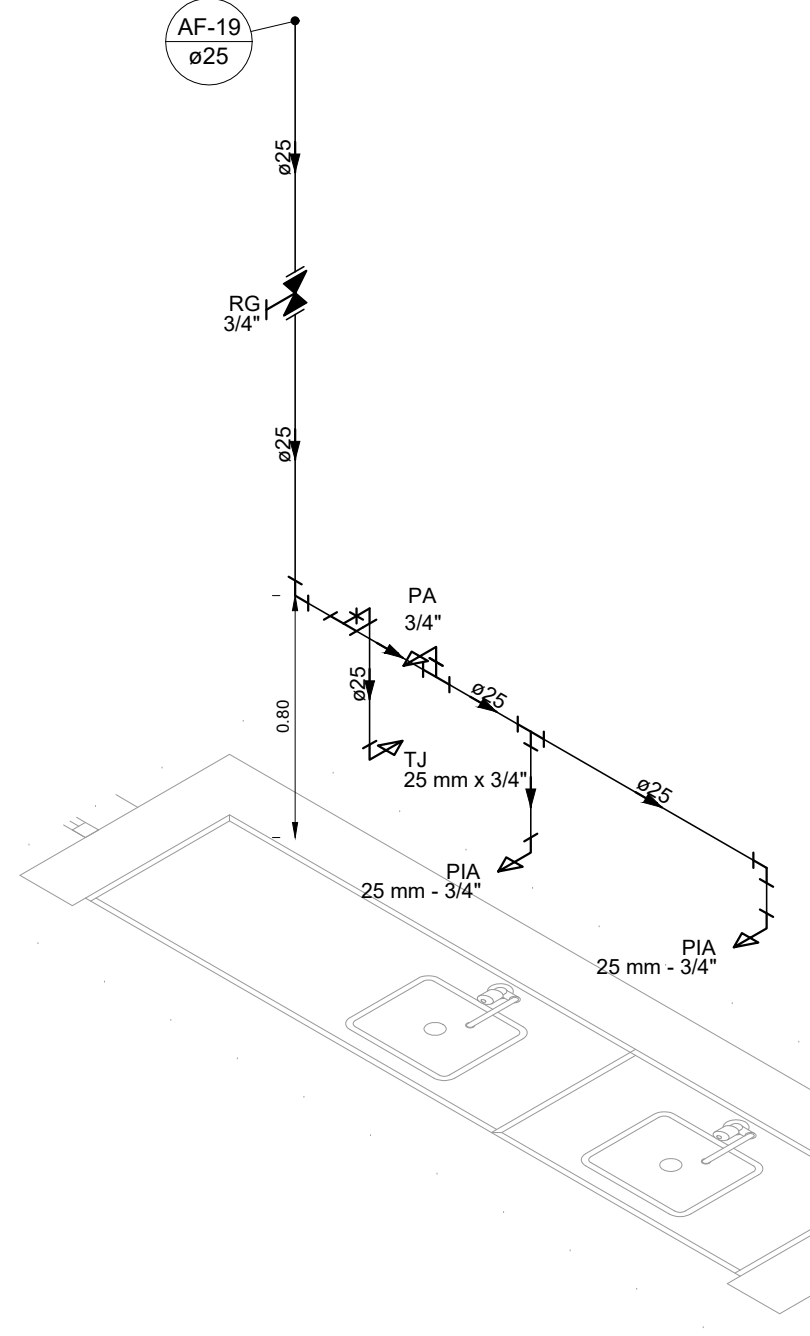


DETALHE HID-17
ESCALA 1:25

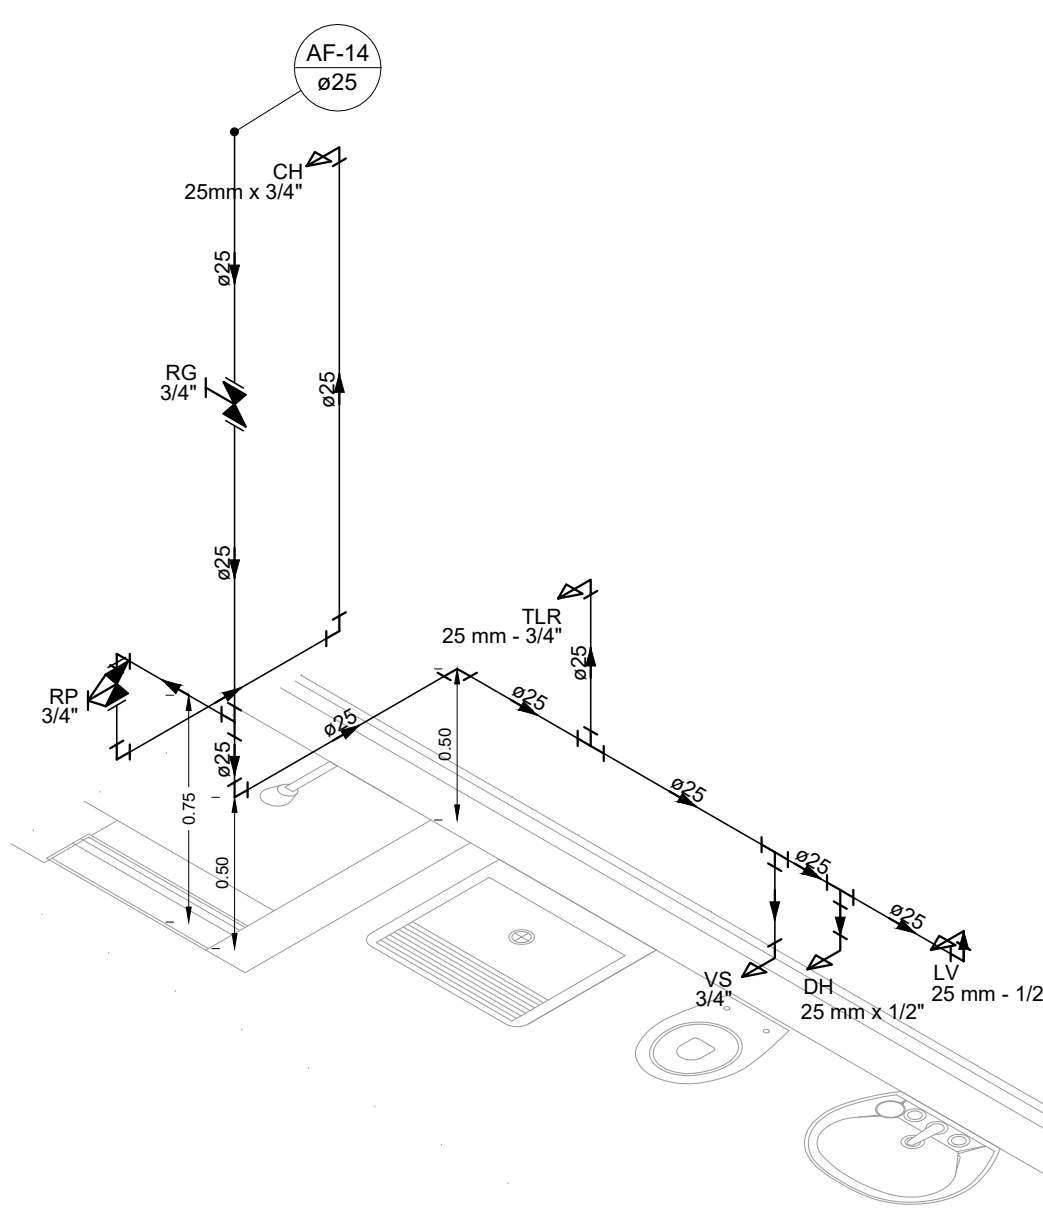

DETALHE HID-18
ESCALA 1:25

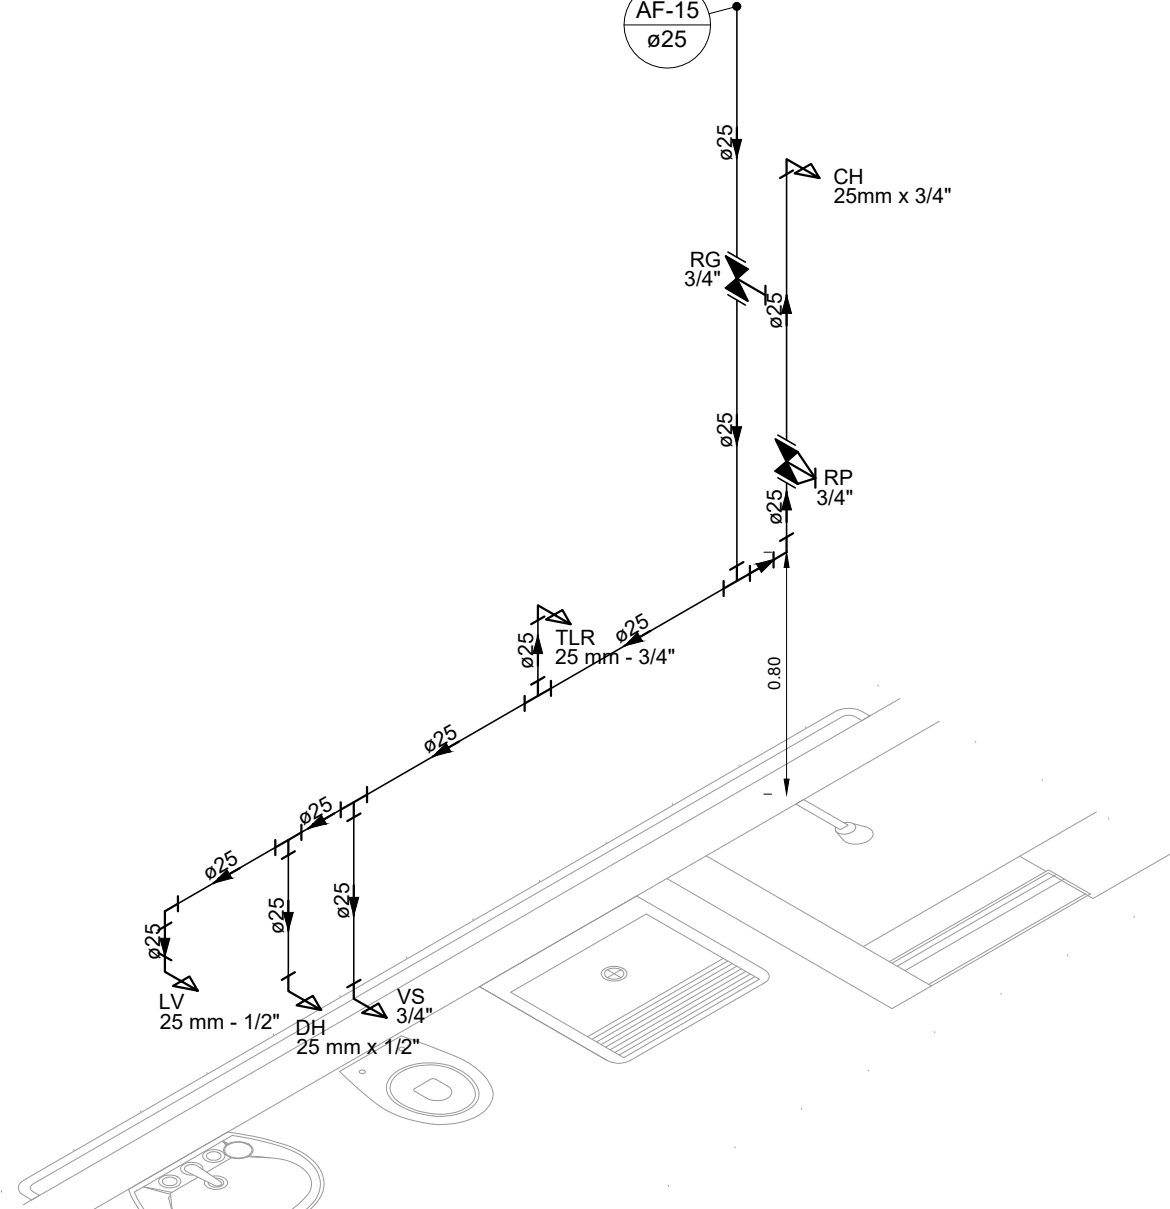

DETALHE HID-19
ESCALA 1:25

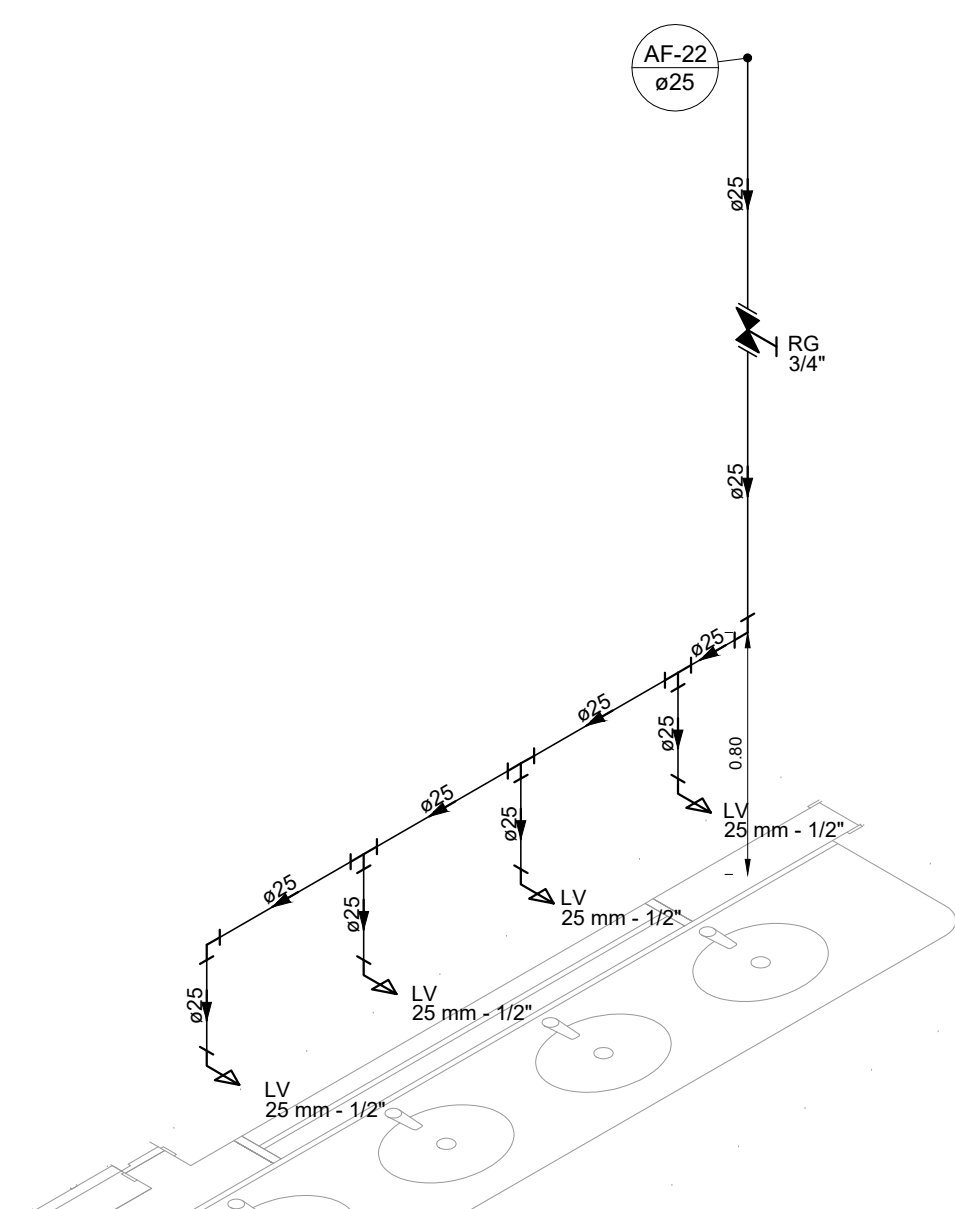

DETALHE HID-20
ESCALA 1:25

REV. 00 02/02/22 EMISSÃO INICIAL		DAC
REVISÃO: DATA : DESCRIÇÃO:		RESP.:
		
PROJETO		
		
Rua Miguel Viana, n° 81, Sala 12 Bairro Morro Chic CEP: 37500-080 - Itajubá / MG Tel: (35) 3623-5720 www.dacengenharia.com.br		
SUPERVISOR		
CONSTRUÇÃO DA CRECHE BEIRA RIO		
ENDEREÇO		DISCIPLINA
RUA MARCOS FLÁVIO E DIAS, B. JARDIM BEIRA RIO		ÁGUA FRIA
SANTA RITA DO SAPUCAÍ - MINAS GERAIS		FASE DO PROJETO
ASSUNTO		EXECUTIVO
PROJETO DE INSTALAÇÕES HIDRAULICAS		FOLHA Nº
VISTAS DE DETALHES		09/11
DATA INICIAL	ESCALA	REVISÃO
02/02/2022	INDICADA	ROD
ARQUIVO		
DAC-PMRS-CBR-PE-AGF-ROD.DWG		