




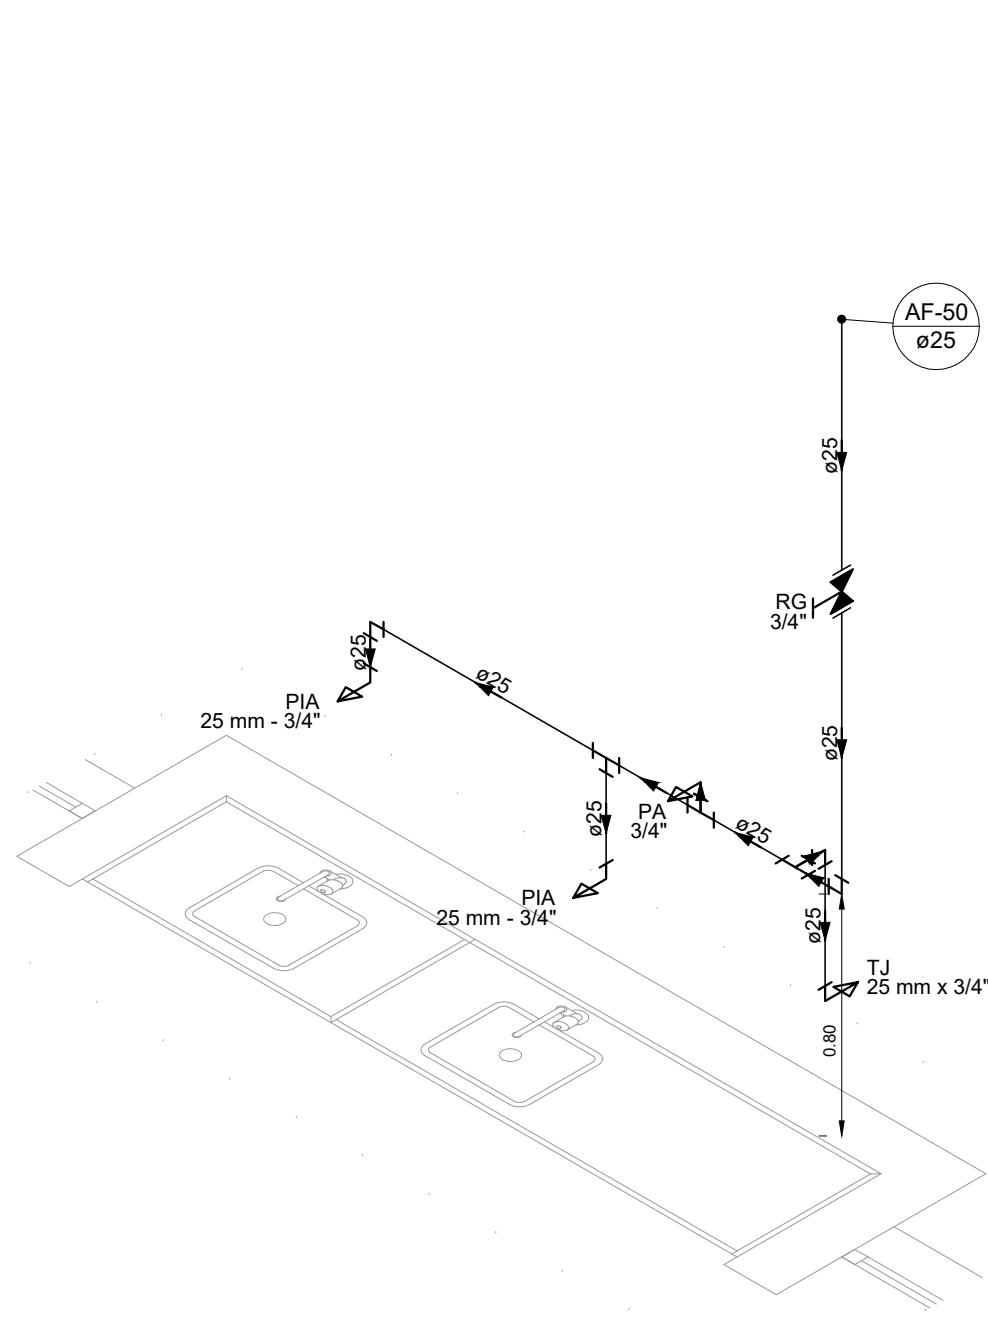


DETALHE HID-40
ESCALA 1:25

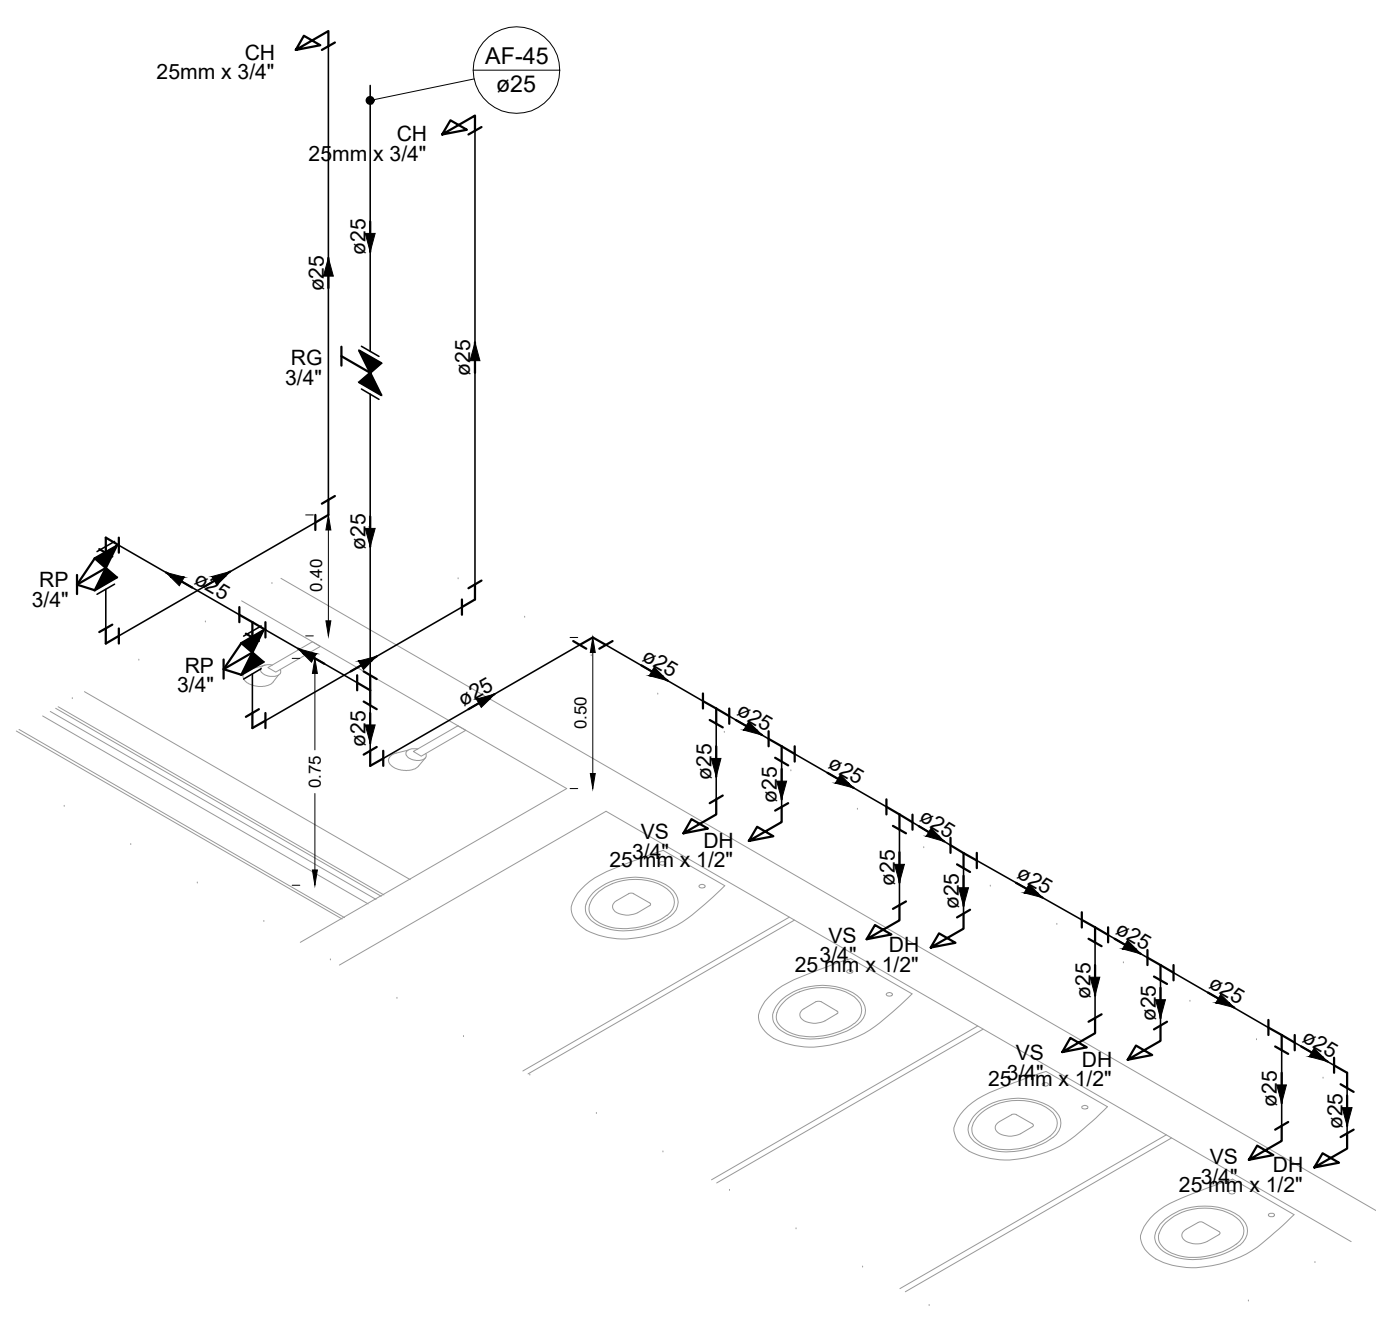


DETALHE HID-41
ESCALA 1:25

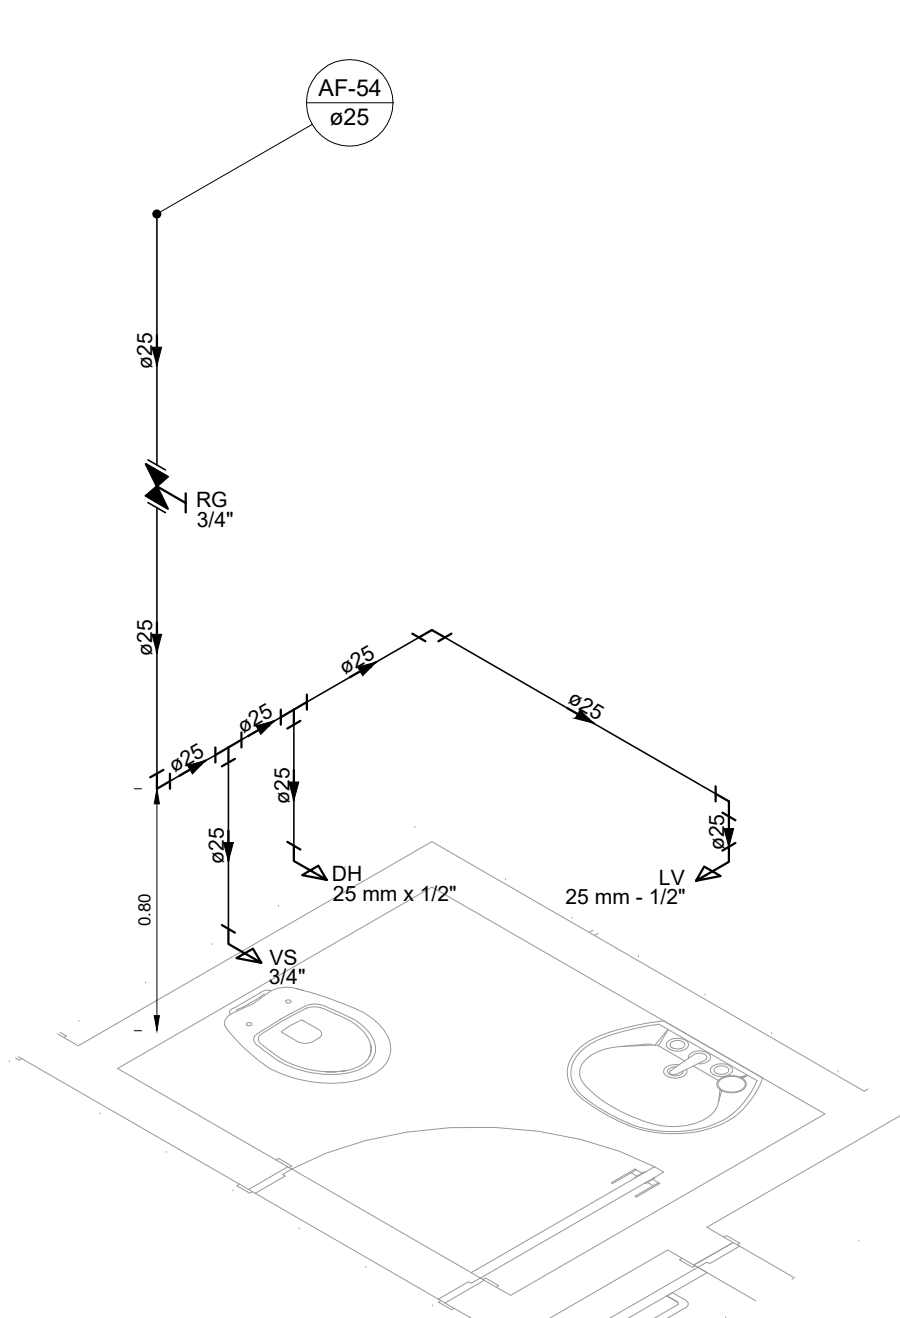


DETALHE HID-42
ESCALA 1:25

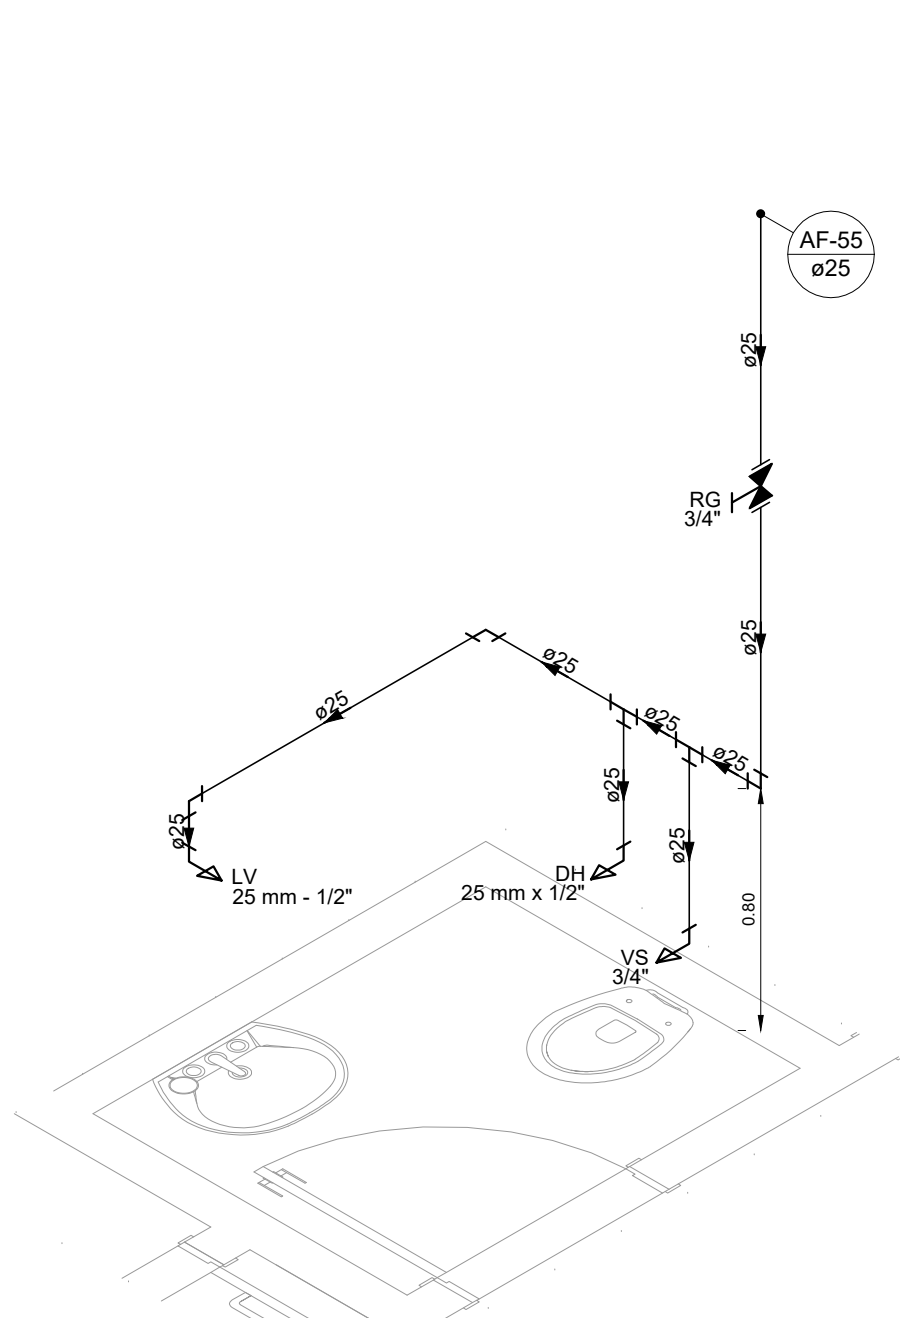


DETALHE HID-43
ESCALA 1:25

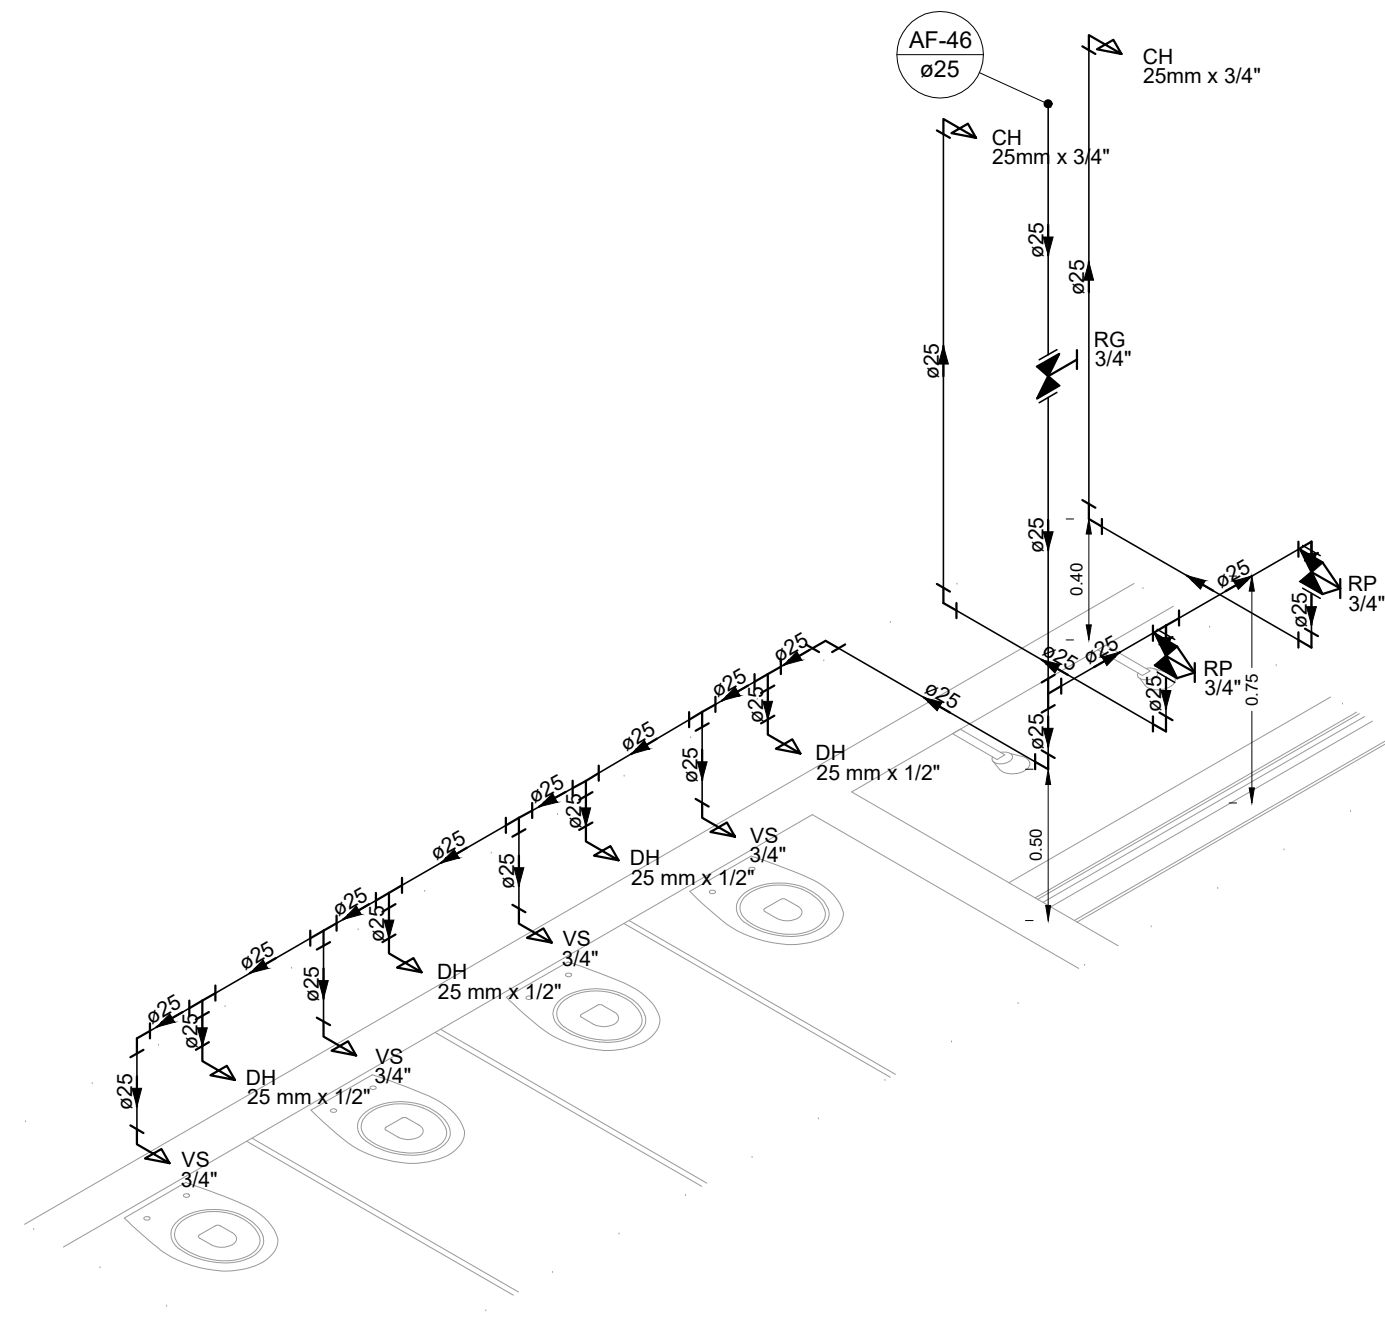


DETALHE HID-44
ESCALA 1:25

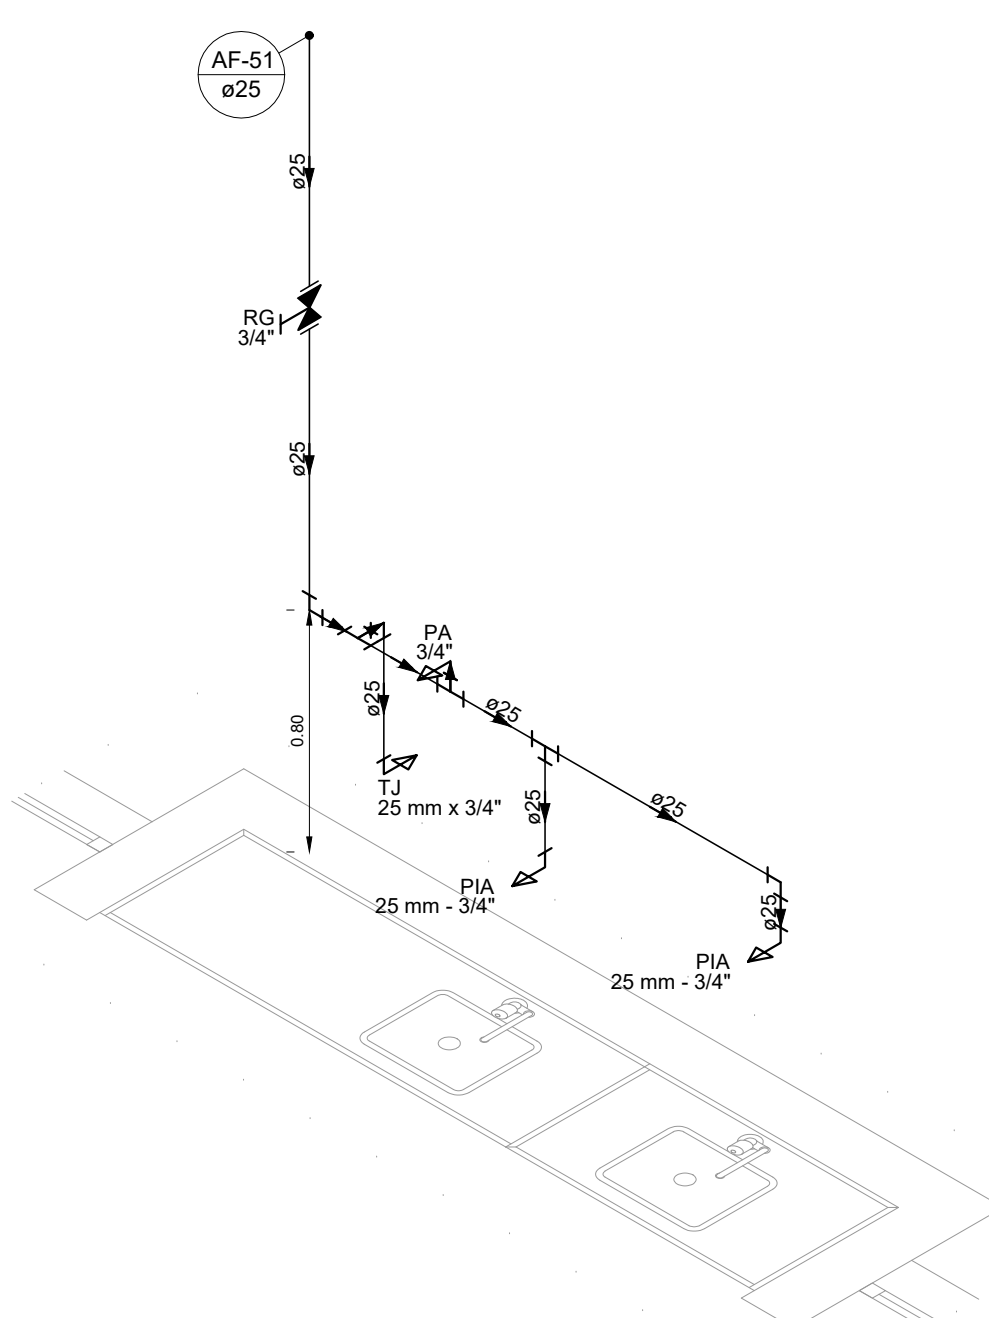


DETALHE HID-45
ESCALA 1:25

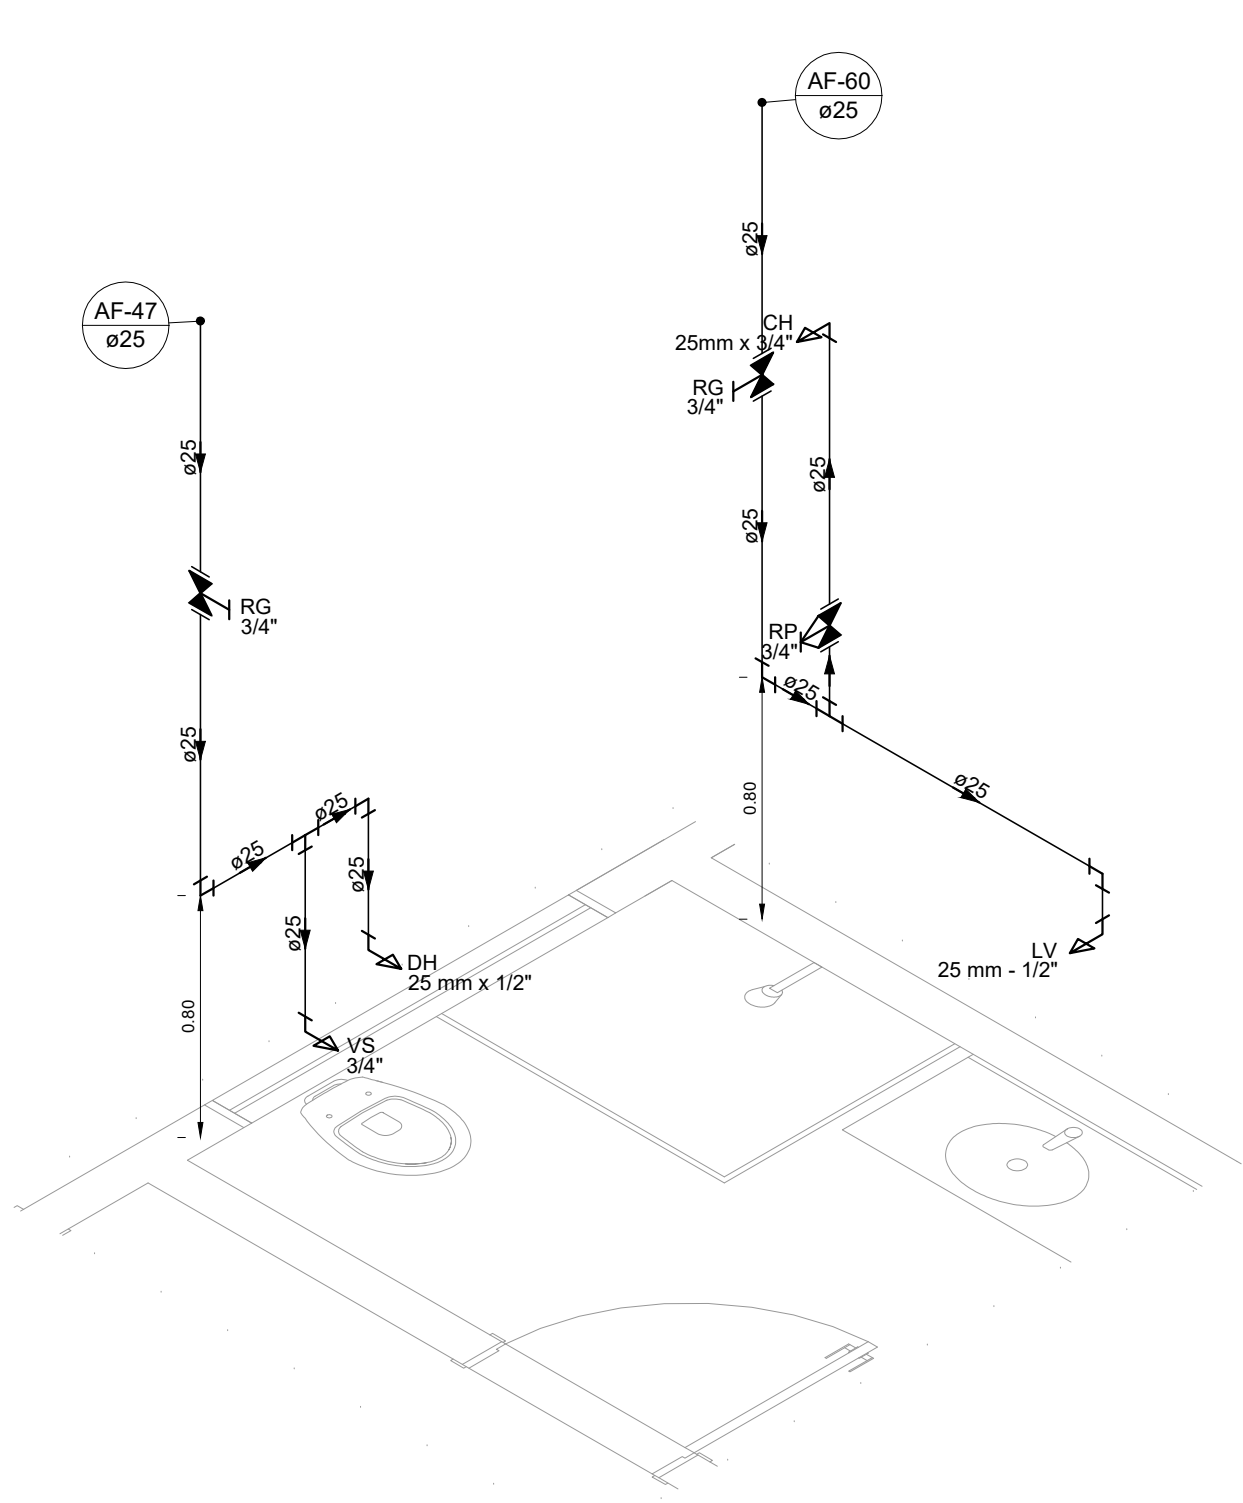


DETALHE HID-46
ESCALA 1:25

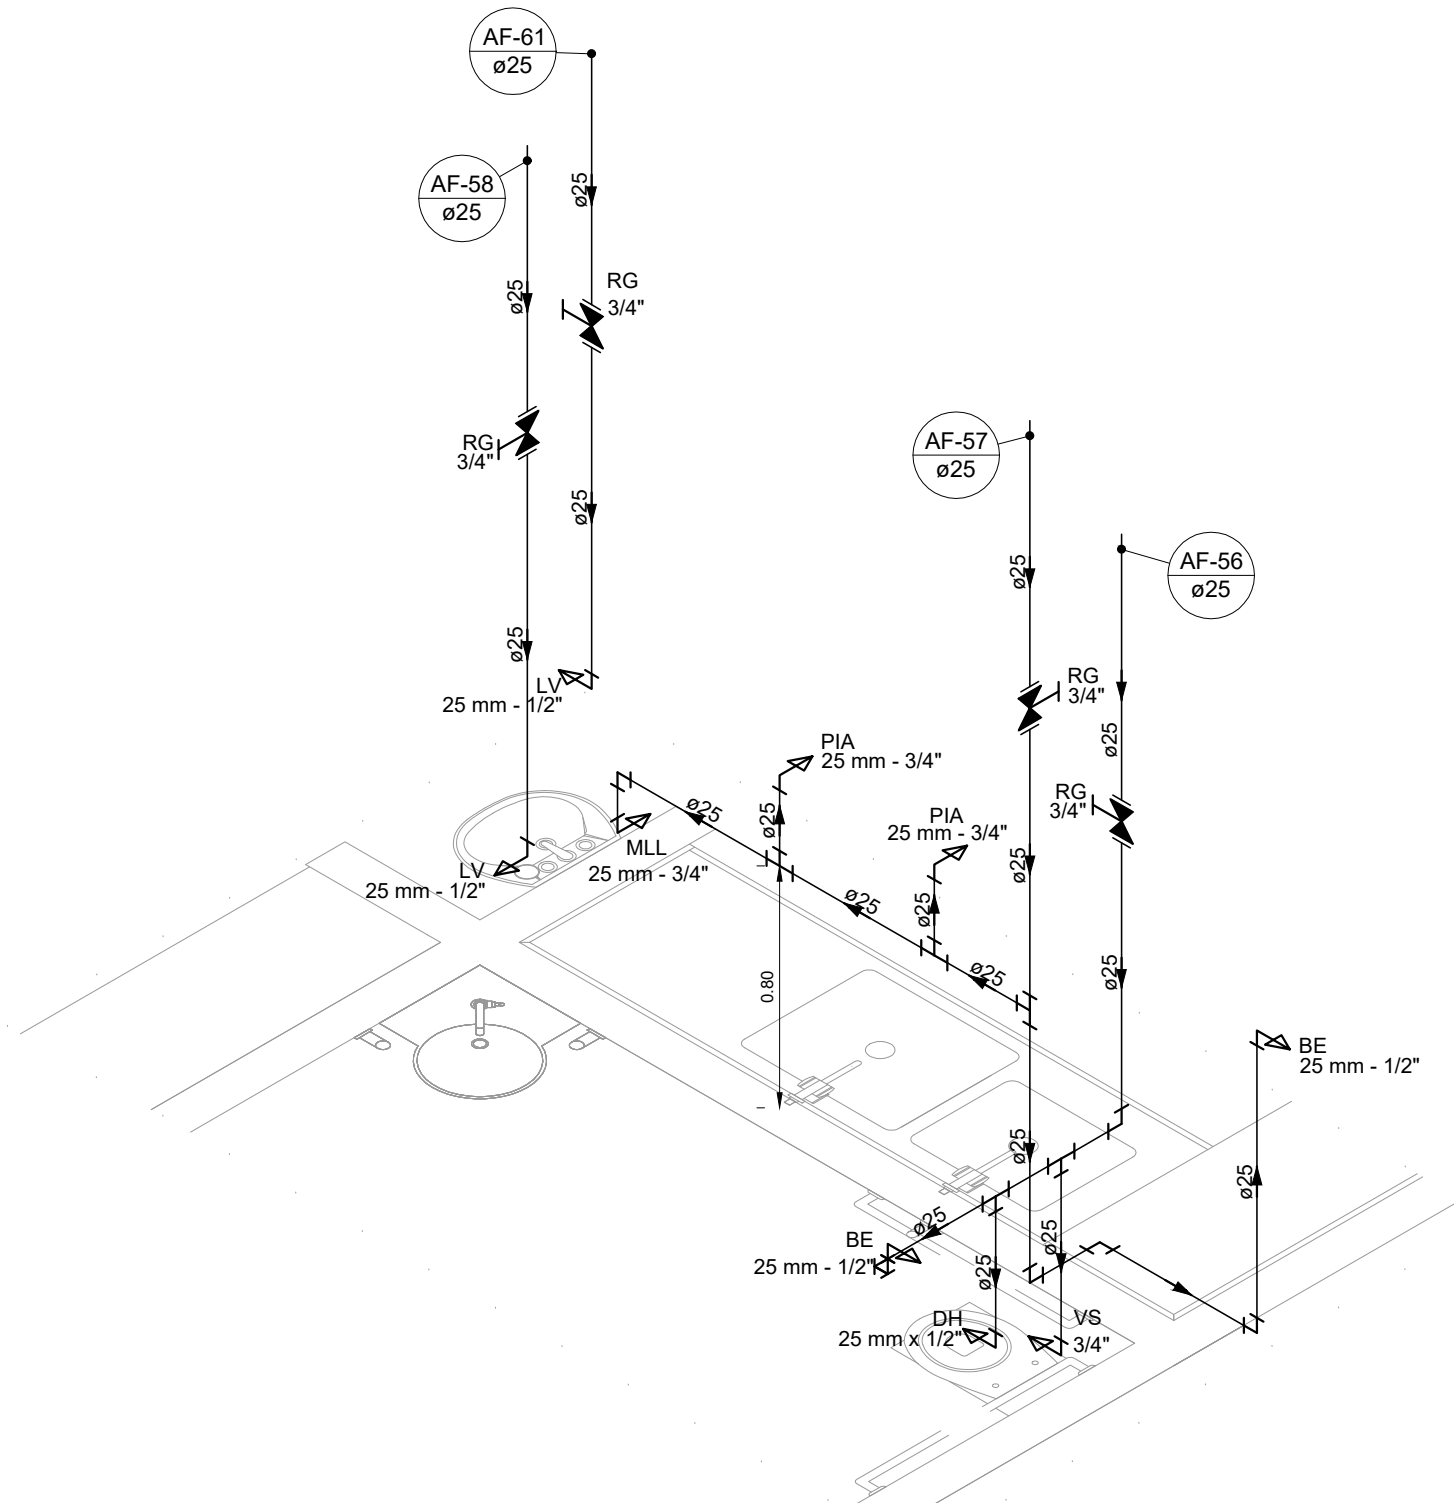


DETALHE HID-47
ESCALA 1:25

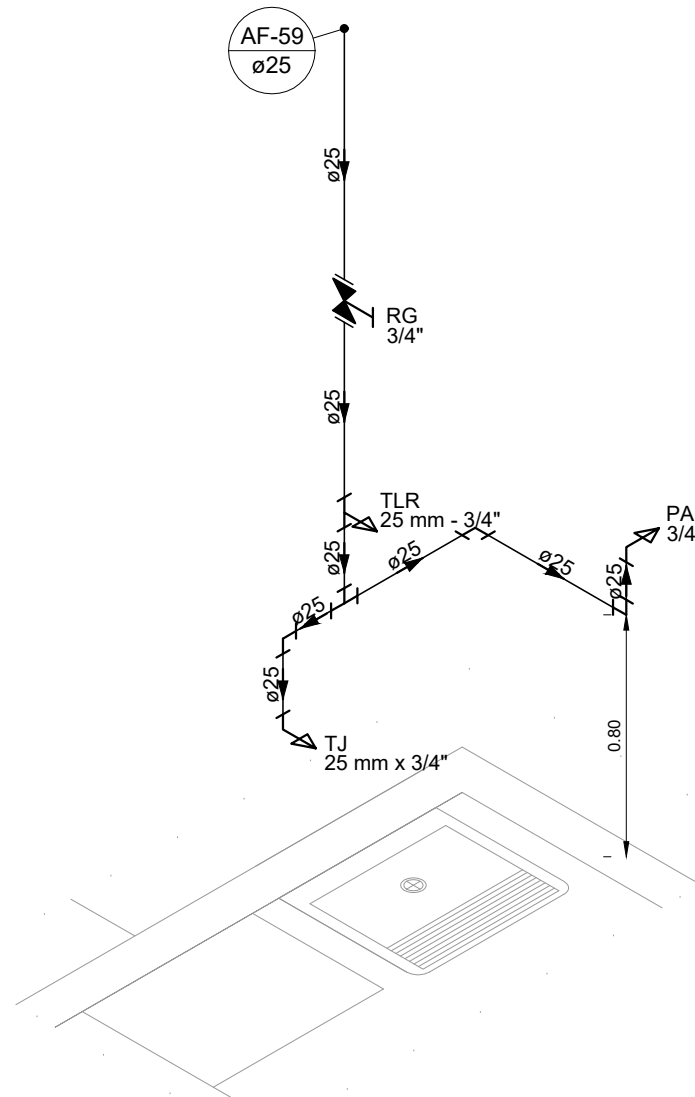


DETALHE HID-48
ESCALA 1:25

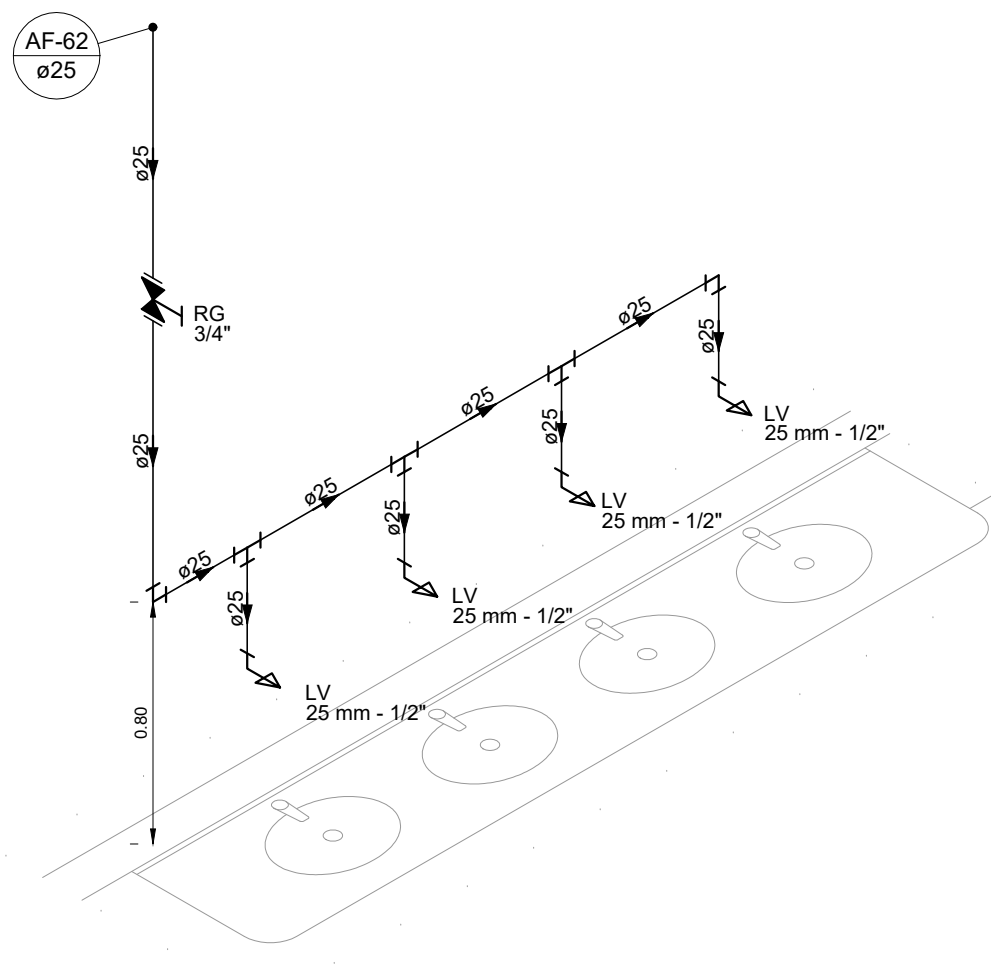


DETALHE HID-49
ESCALA 1:25

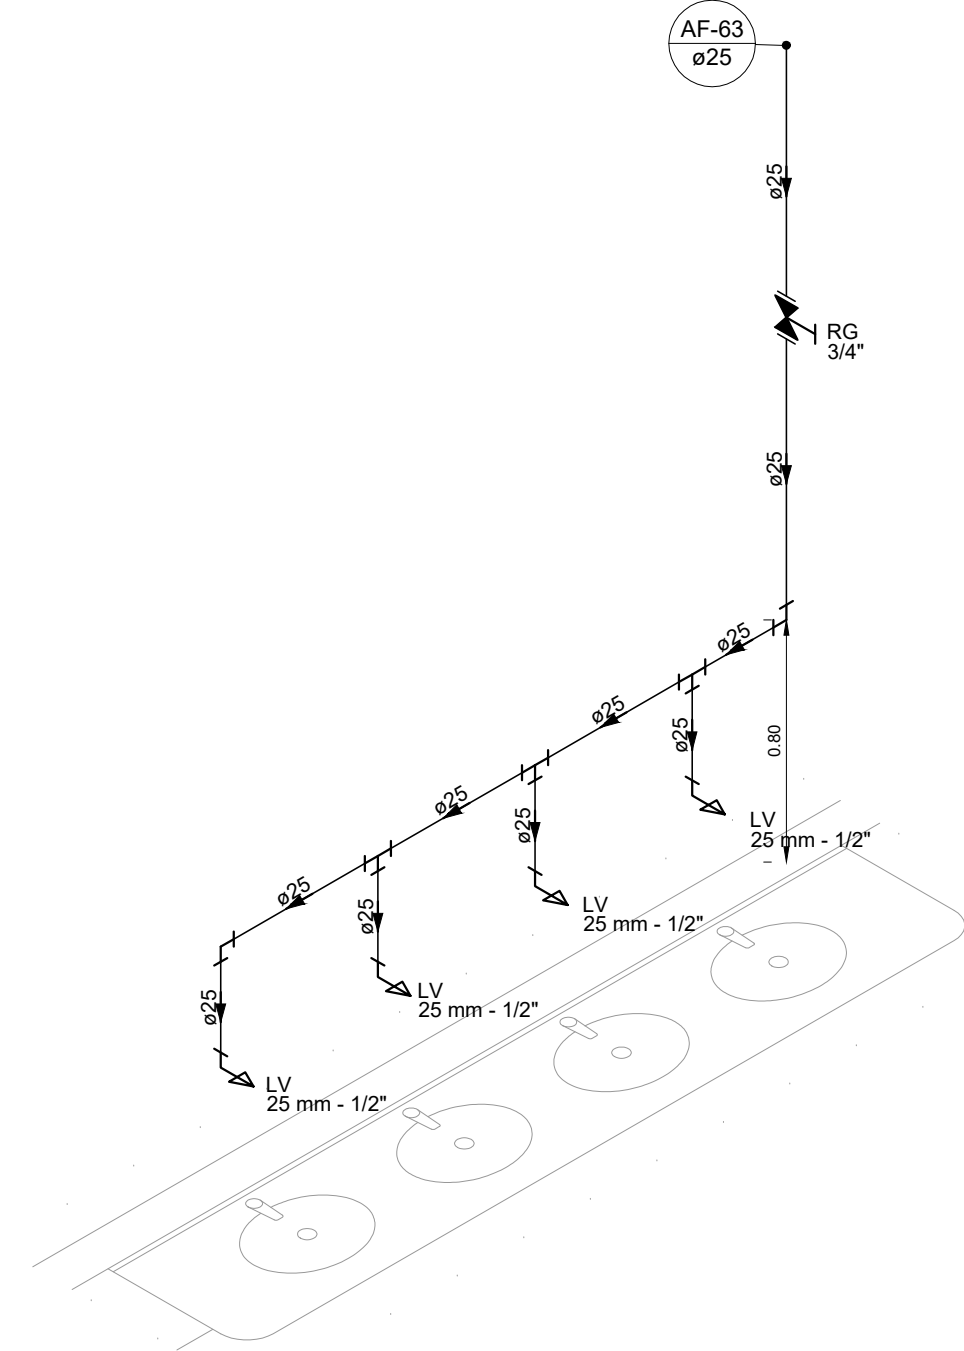


DETALHE HID-50
ESCALA 1:25

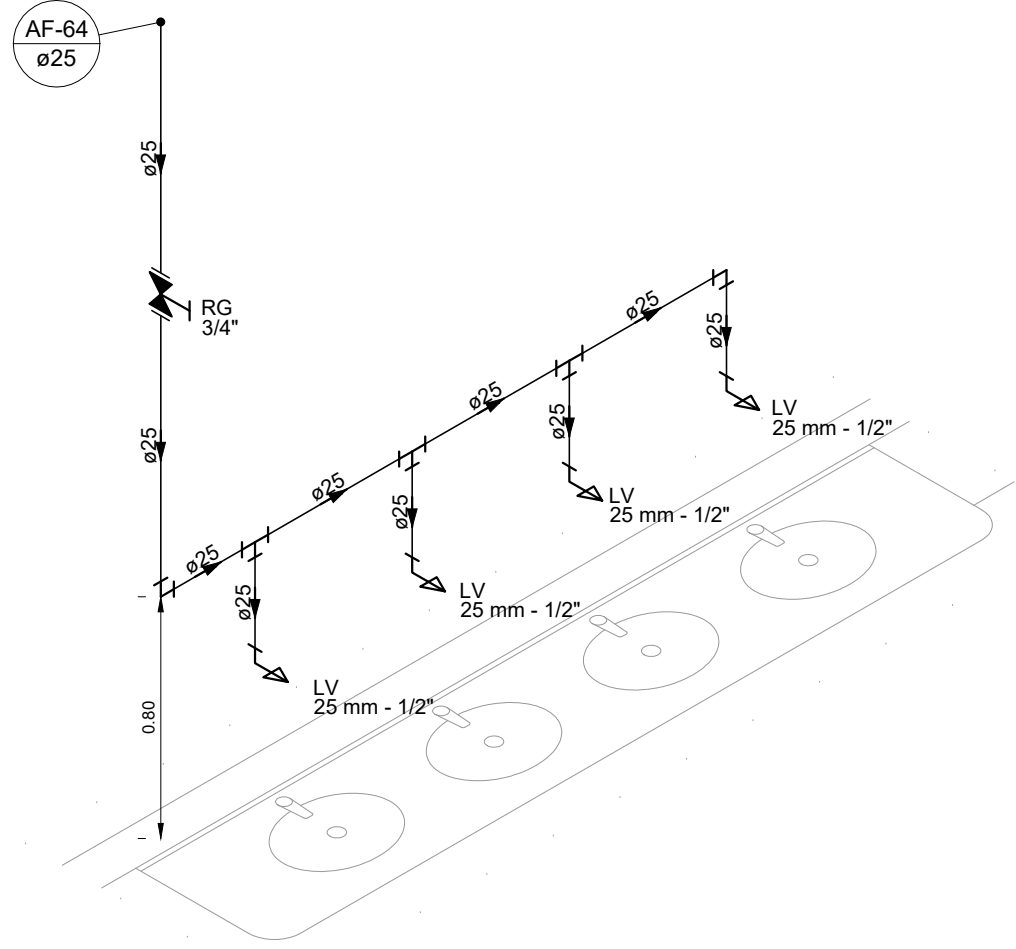


DETALHE HID-51
ESCALA 1:25

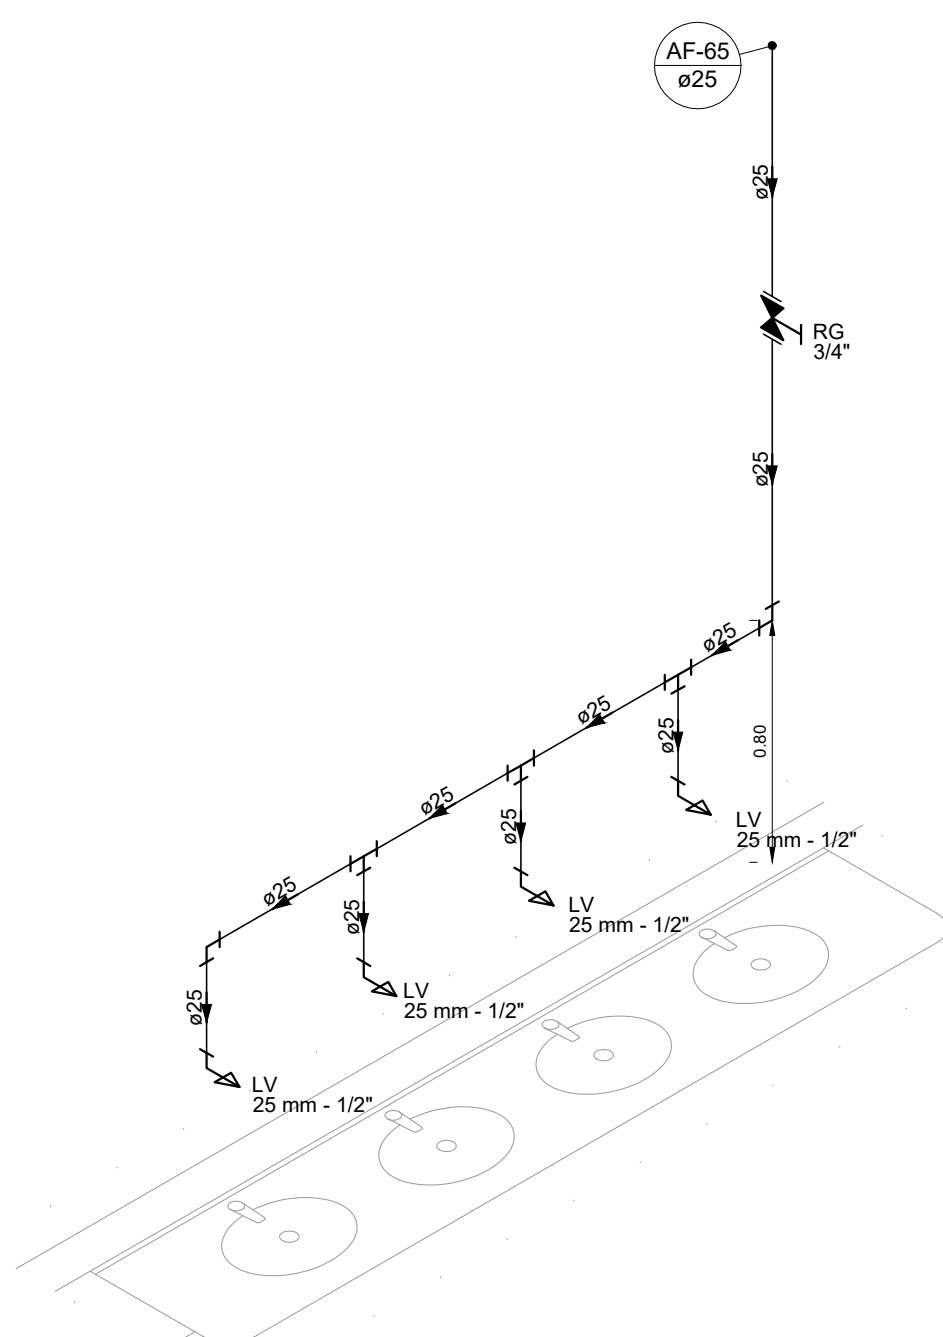


DETALHE HID-52
ESCALA 1:25

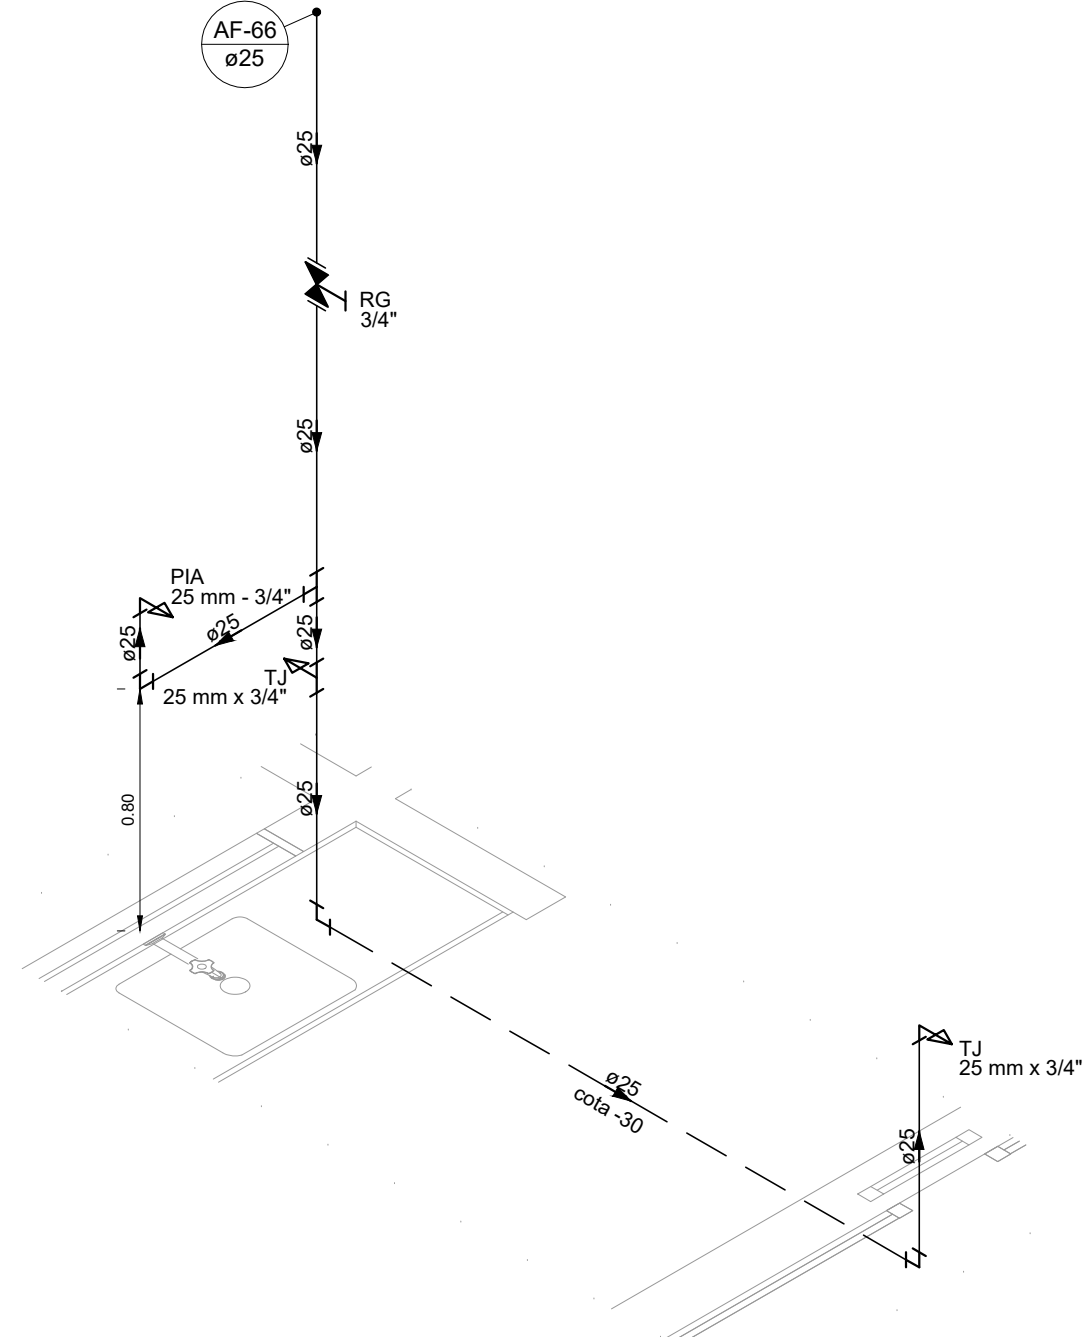


DETALHE HID-53
ESCALA 1:25

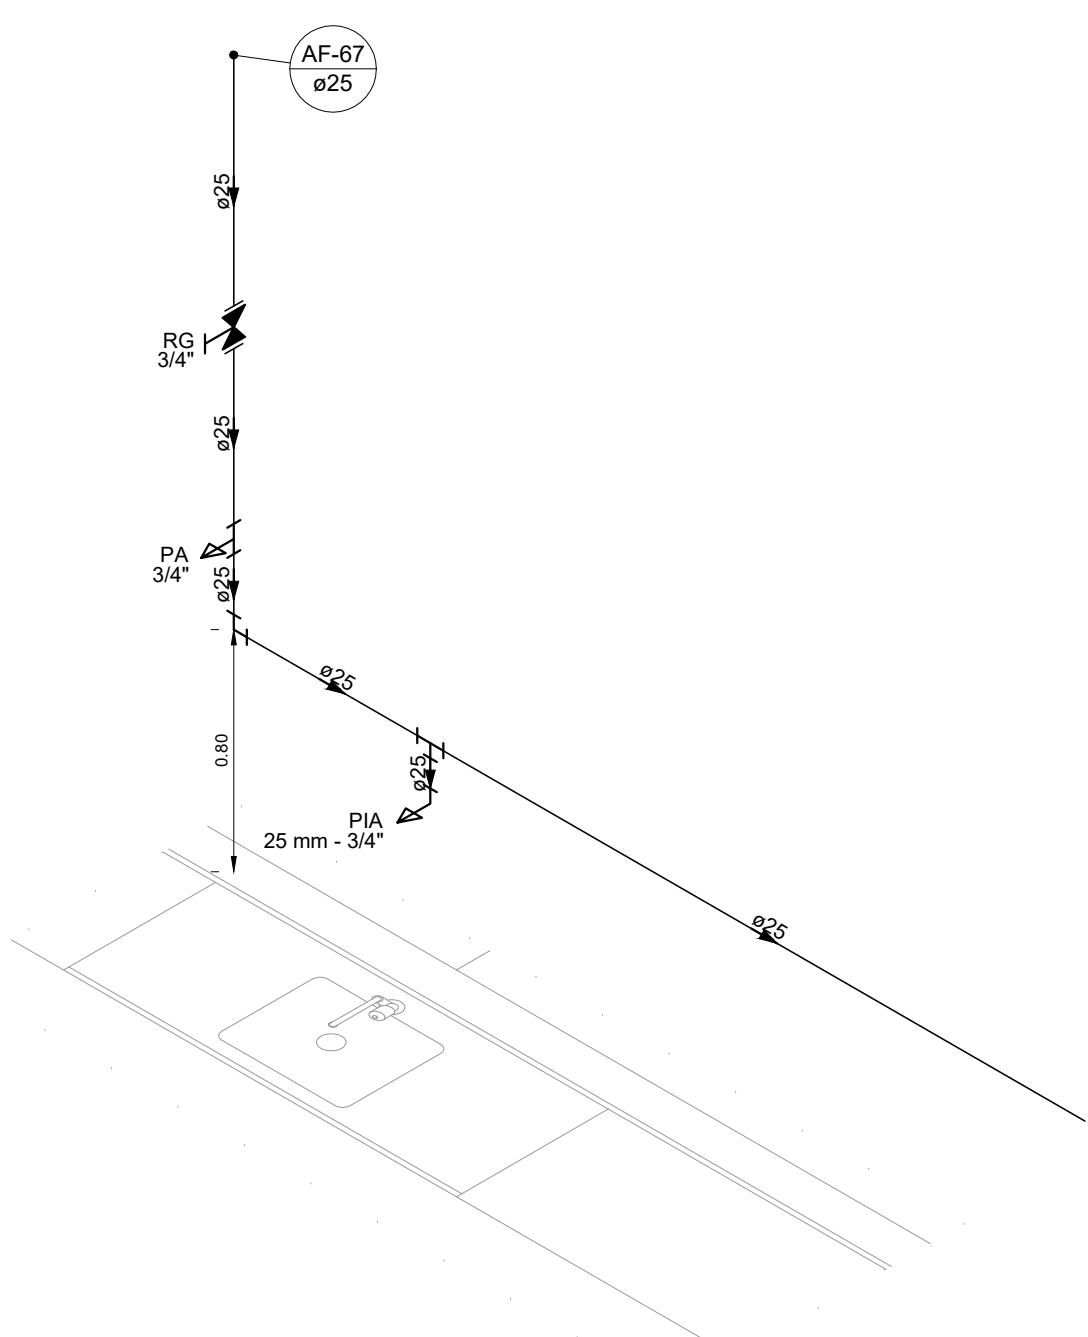


DETALHE HID-54
ESCALA 1:25

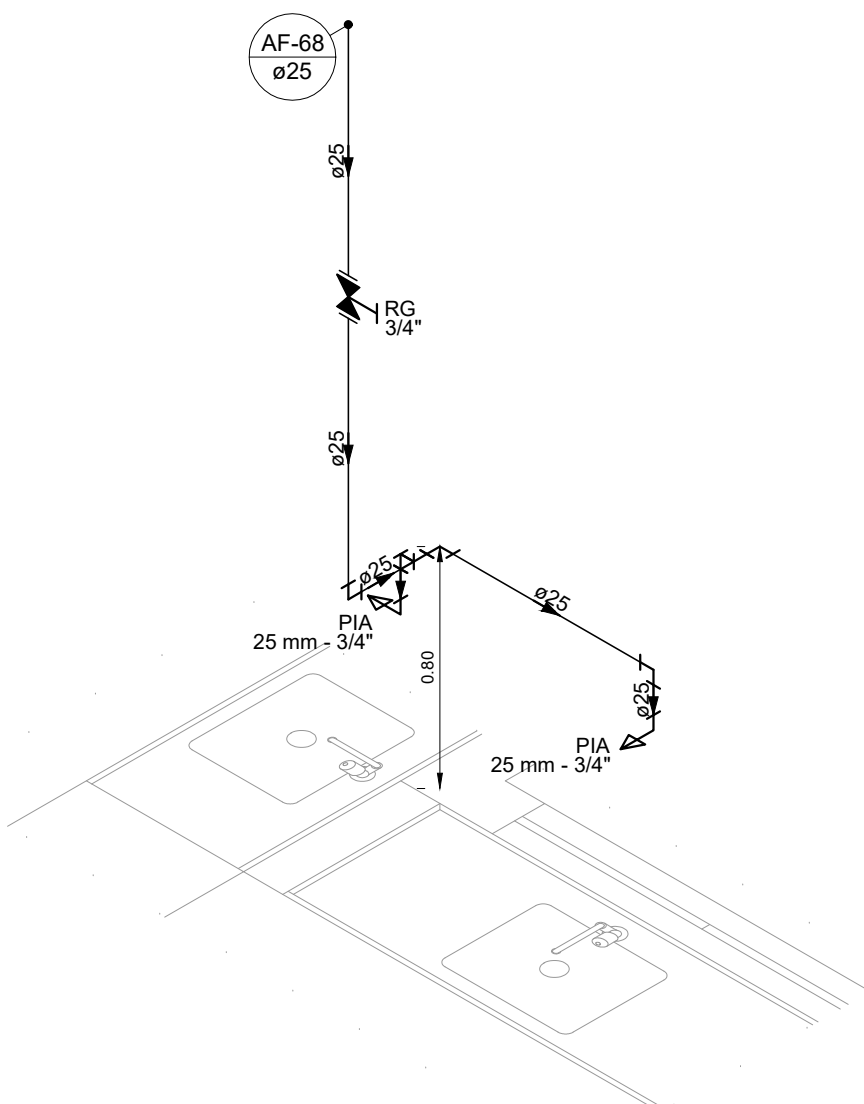

DETALHE HID-55
ESCALA 1:25

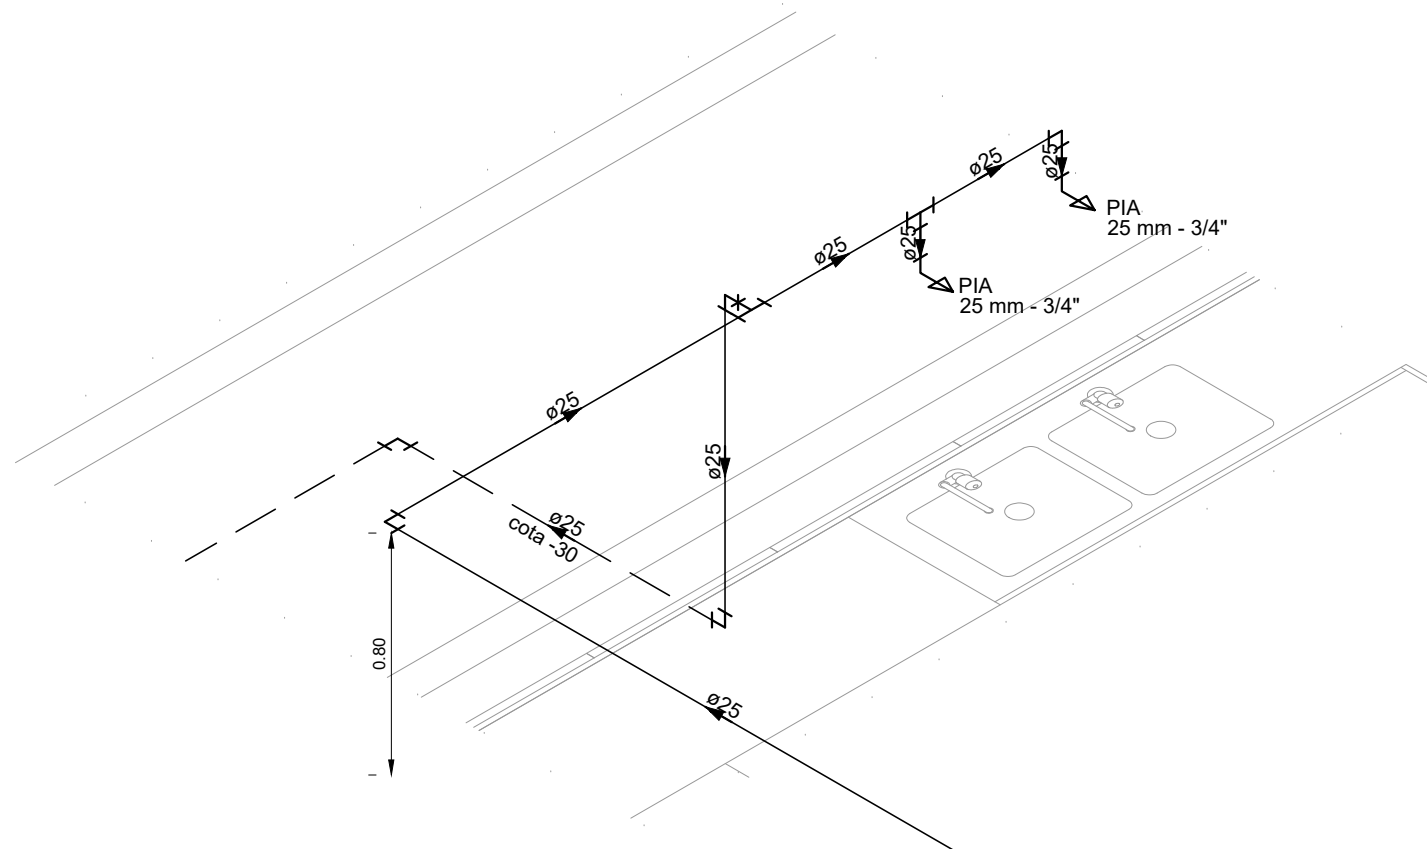

DETALHE HID-56
ESCALA 1:25

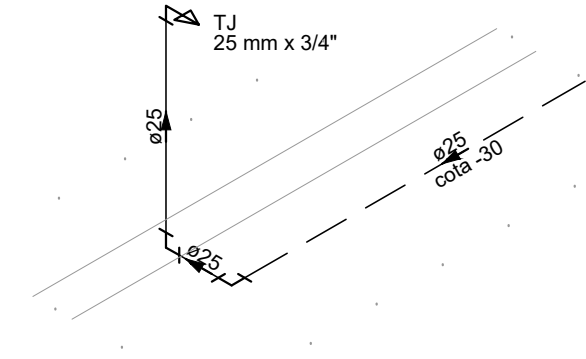

DETALHE HID-57
ESCALA 1:25

REV. 00 02/02/22 EMISSÃO INICIAL		DAC
REVISÃO: DATA : DESCRIÇÃO:		RESP.:
		
PROJETO		COORDENADOR DE PROJETOS
		COORDENADOR DE PROJETOS
Rua Miguel Viana, n° 81, Sala 12		COORDENADOR DE PROJETOS
Bairro Morro Chic		COORDENADOR DE PROJETOS
CEP: 37500-080 - Itajubá / MG		COORDENADOR DE PROJETOS
Tel: (35) 3623-5720		COORDENADOR DE PROJETOS
www.dacengenharia.com.br		COORDENADOR DE PROJETOS
PROJETO		RESPONSÁVEL TÉCNICO
ENGR. CIVIL FLAVIA C. BARROSA		RESPONSÁVEL TÉCNICO
ENGR. CIVIL FLAVIANA MARS DE PAIVA E SILVA		RESPONSÁVEL TÉCNICO
ENGR. CIVIL FLAVIANA MARS DE PAIVA E SILVA		RESPONSÁVEL TÉCNICO
CONSTRUÇÃO DA CRECHE BEIRA RIO		DISCIPLINA
RUA MARCOS FLÁVIO E DIAS, B. JARDIM BEIRA RIO		DISCIPLINA
SANTA RITA DO SAPUCAÍ - MINAS GERAIS		DISCIPLINA
PROJETO DE INSTALAÇÕES HIDRÁULICAS		DISCIPLINA
VISTAS DE DETALHES		DISCIPLINA
DATA INICIAL		DISCIPLINA
02/02/2022		DISCIPLINA
ESCALA		DISCIPLINA
INDICADA		DISCIPLINA
REVISO		DISCIPLINA
ROD		DISCIPLINA
ARQUIVO		DISCIPLINA
DAC-PMRS-CBR-PE-AGF-ROD.DWG		DISCIPLINA
FOLHA Nº		11/11