




QD3 (Quadro de distribuição BLOCO C)

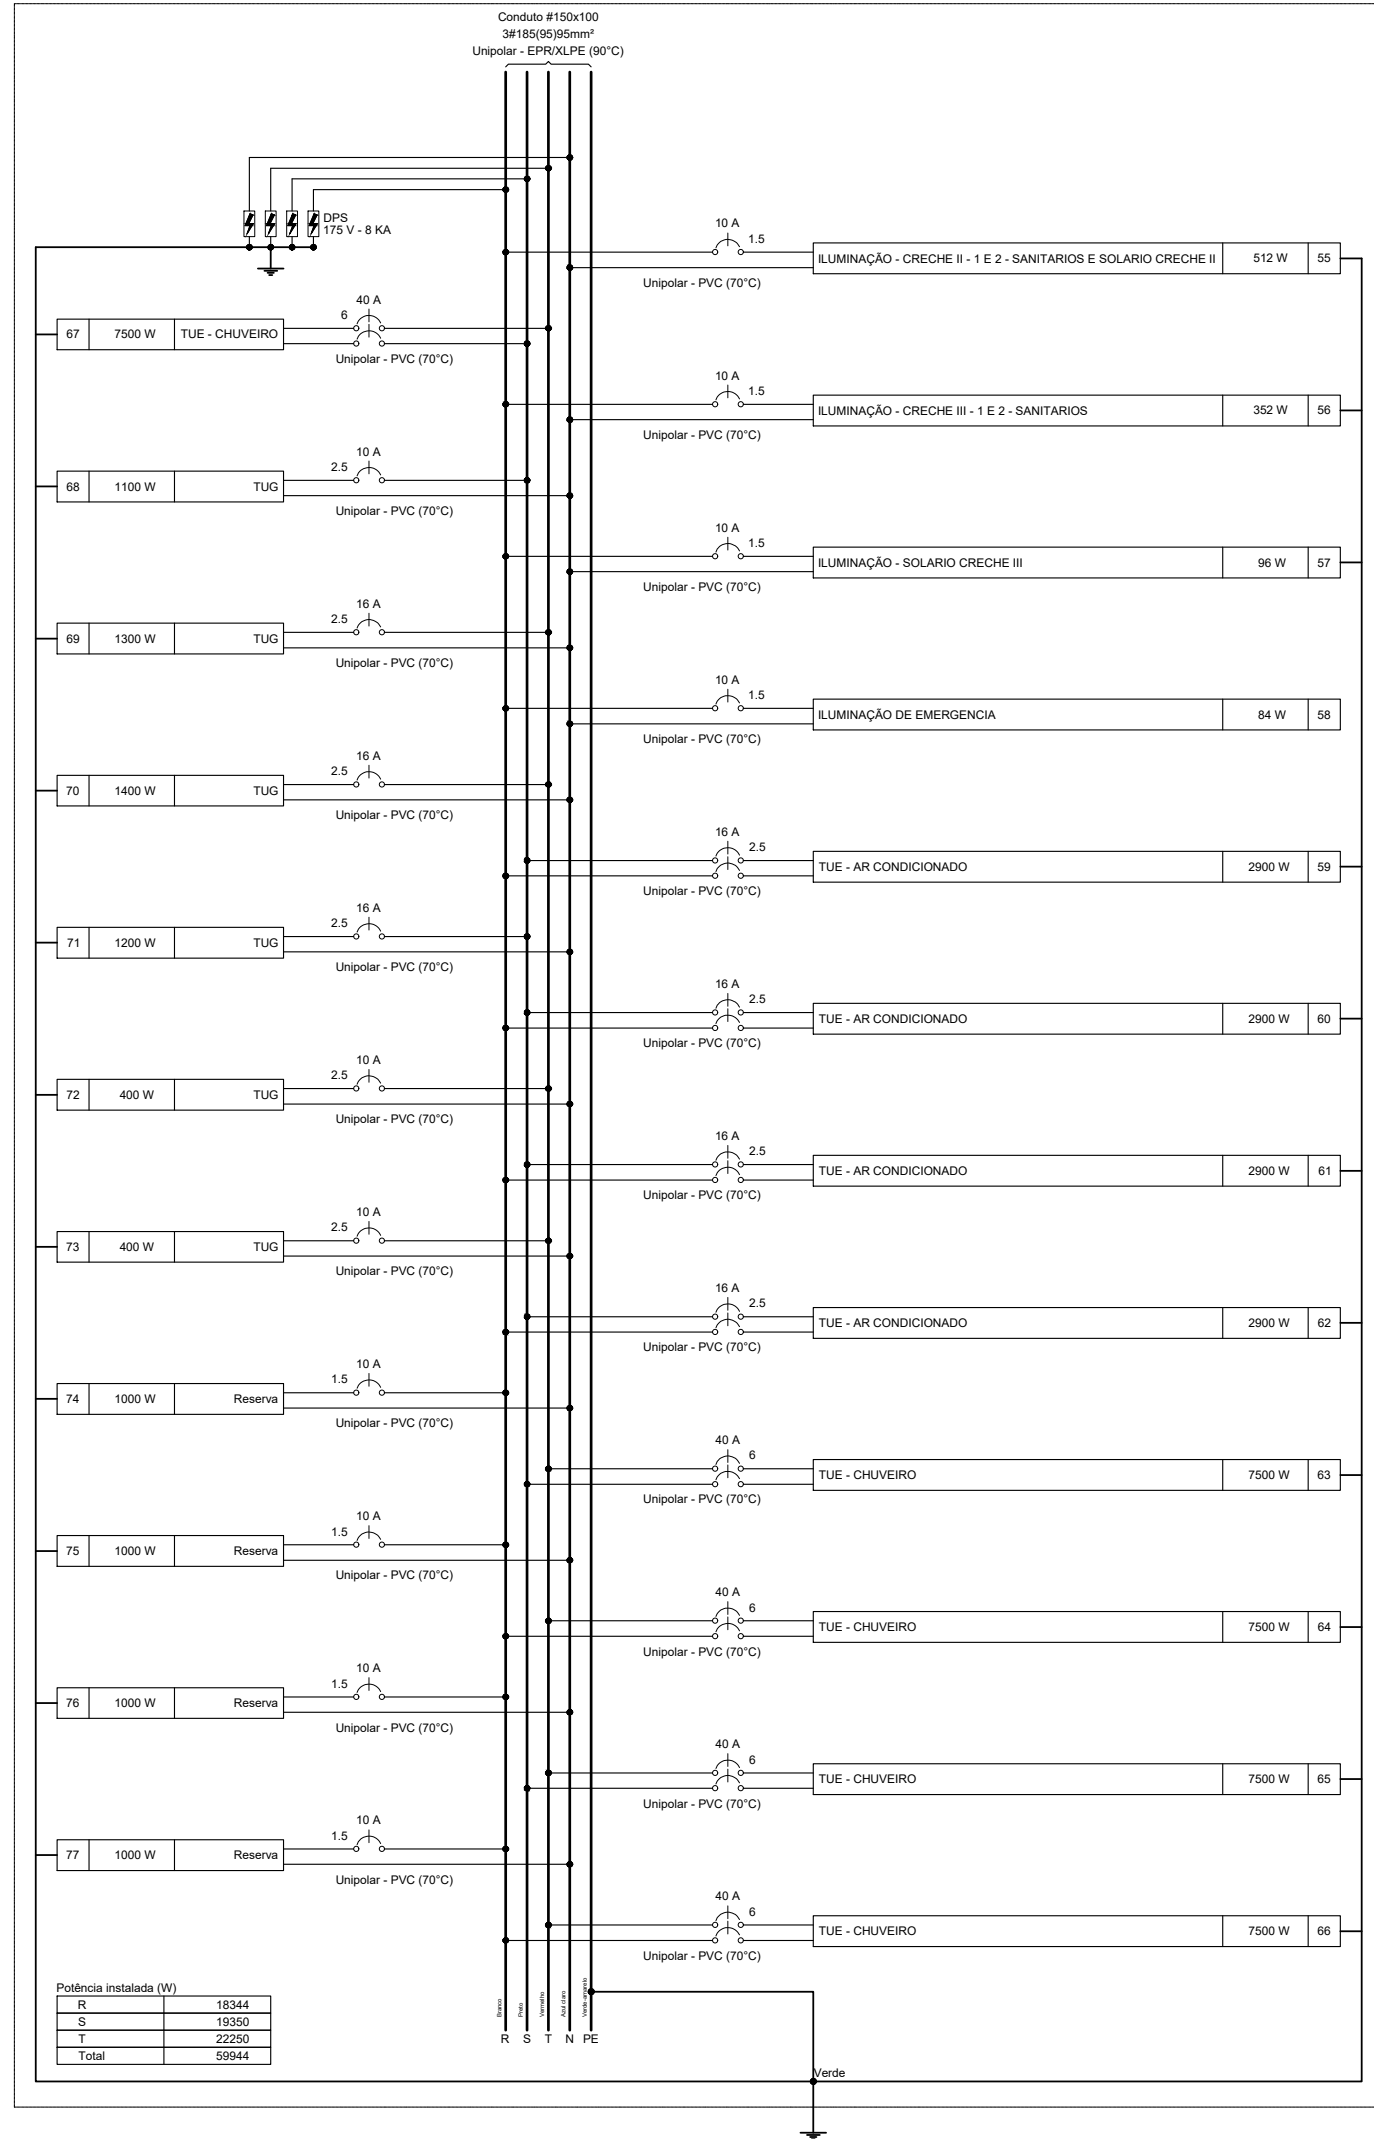


QD4 (Quadro de Distribuição BLOCO D)

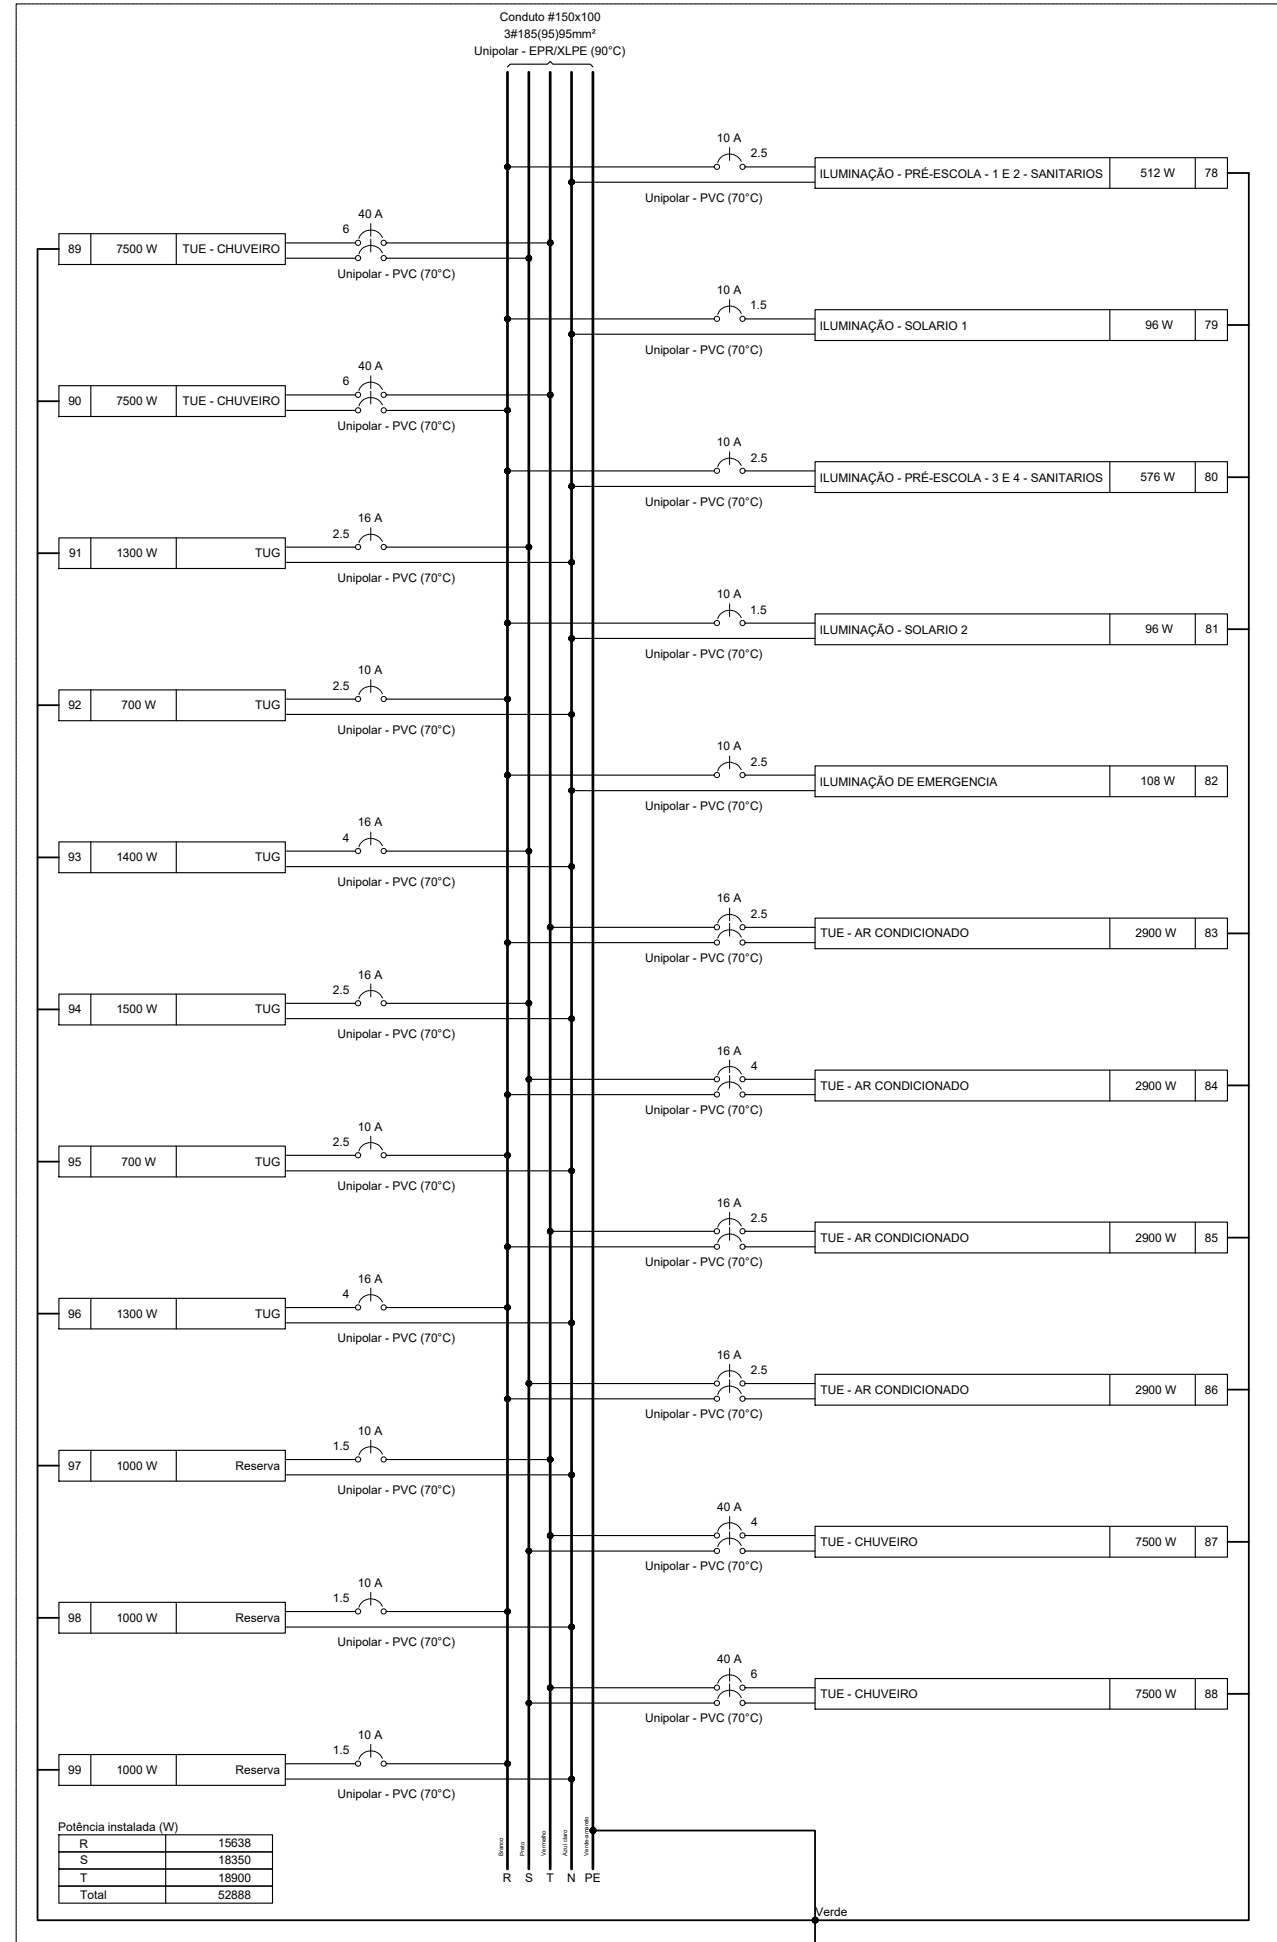


QD1 ((Quadro de distribuição BLOCO A)

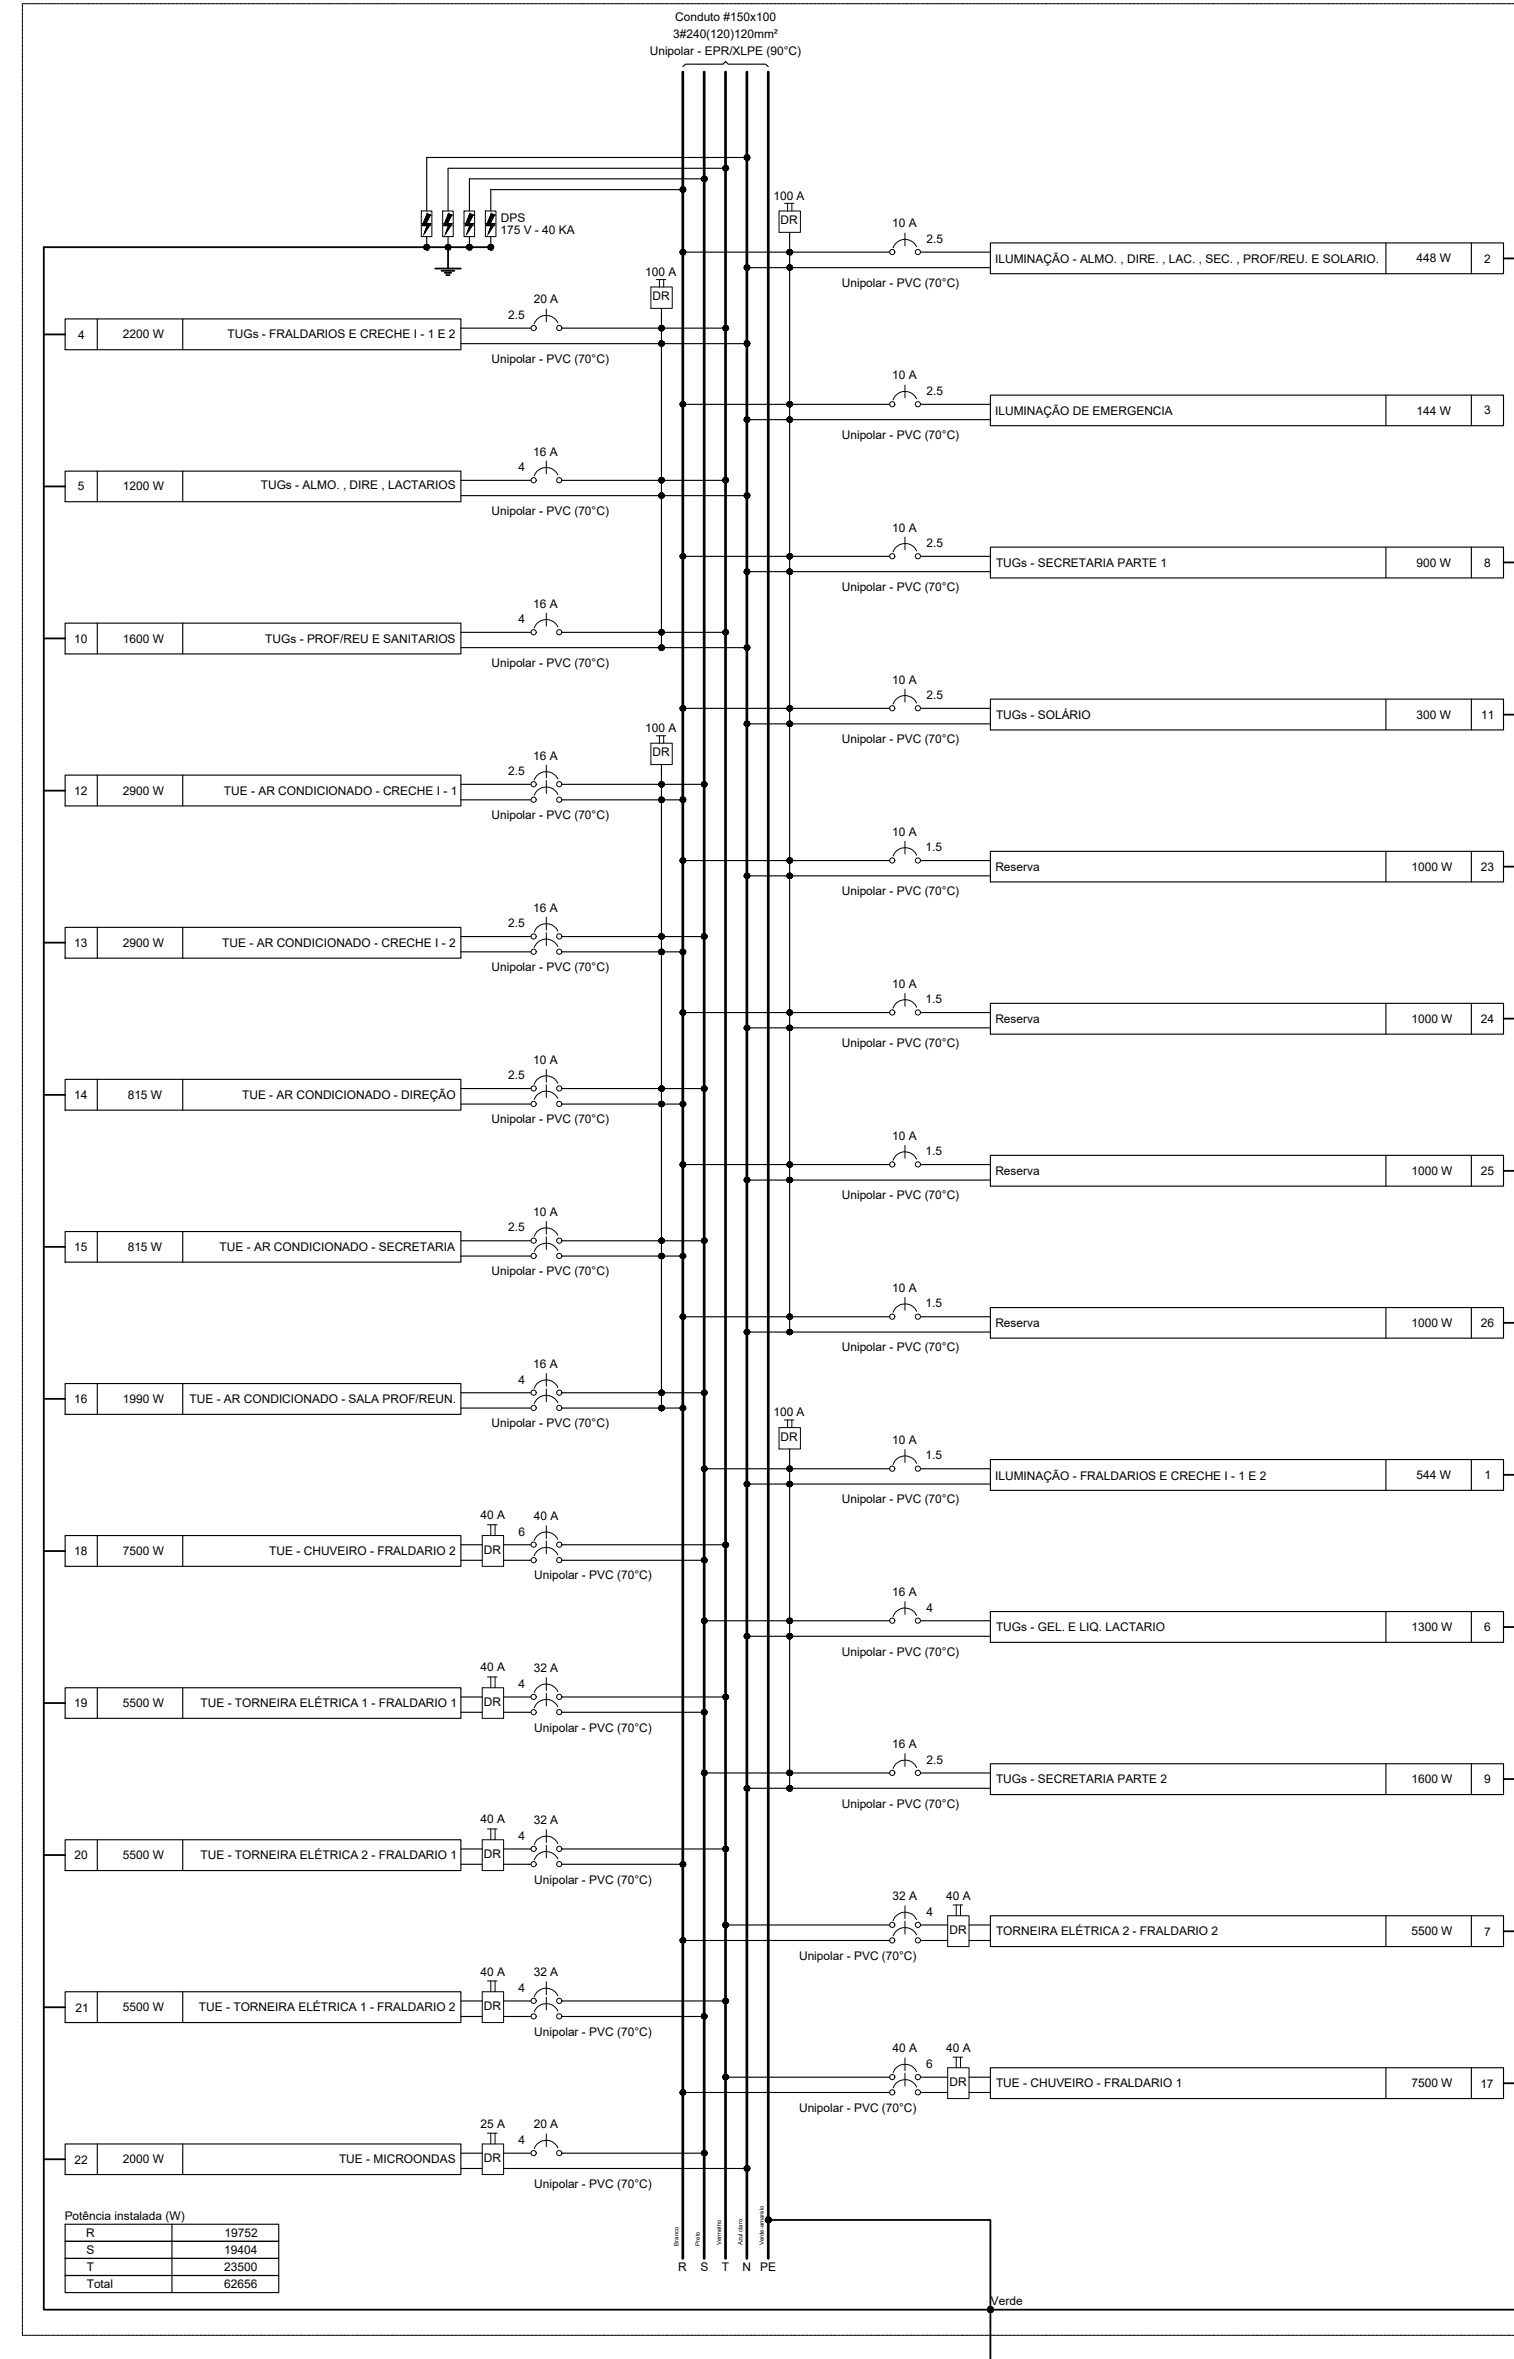


QD2 ((Quadro de distribuição BLOCO B)

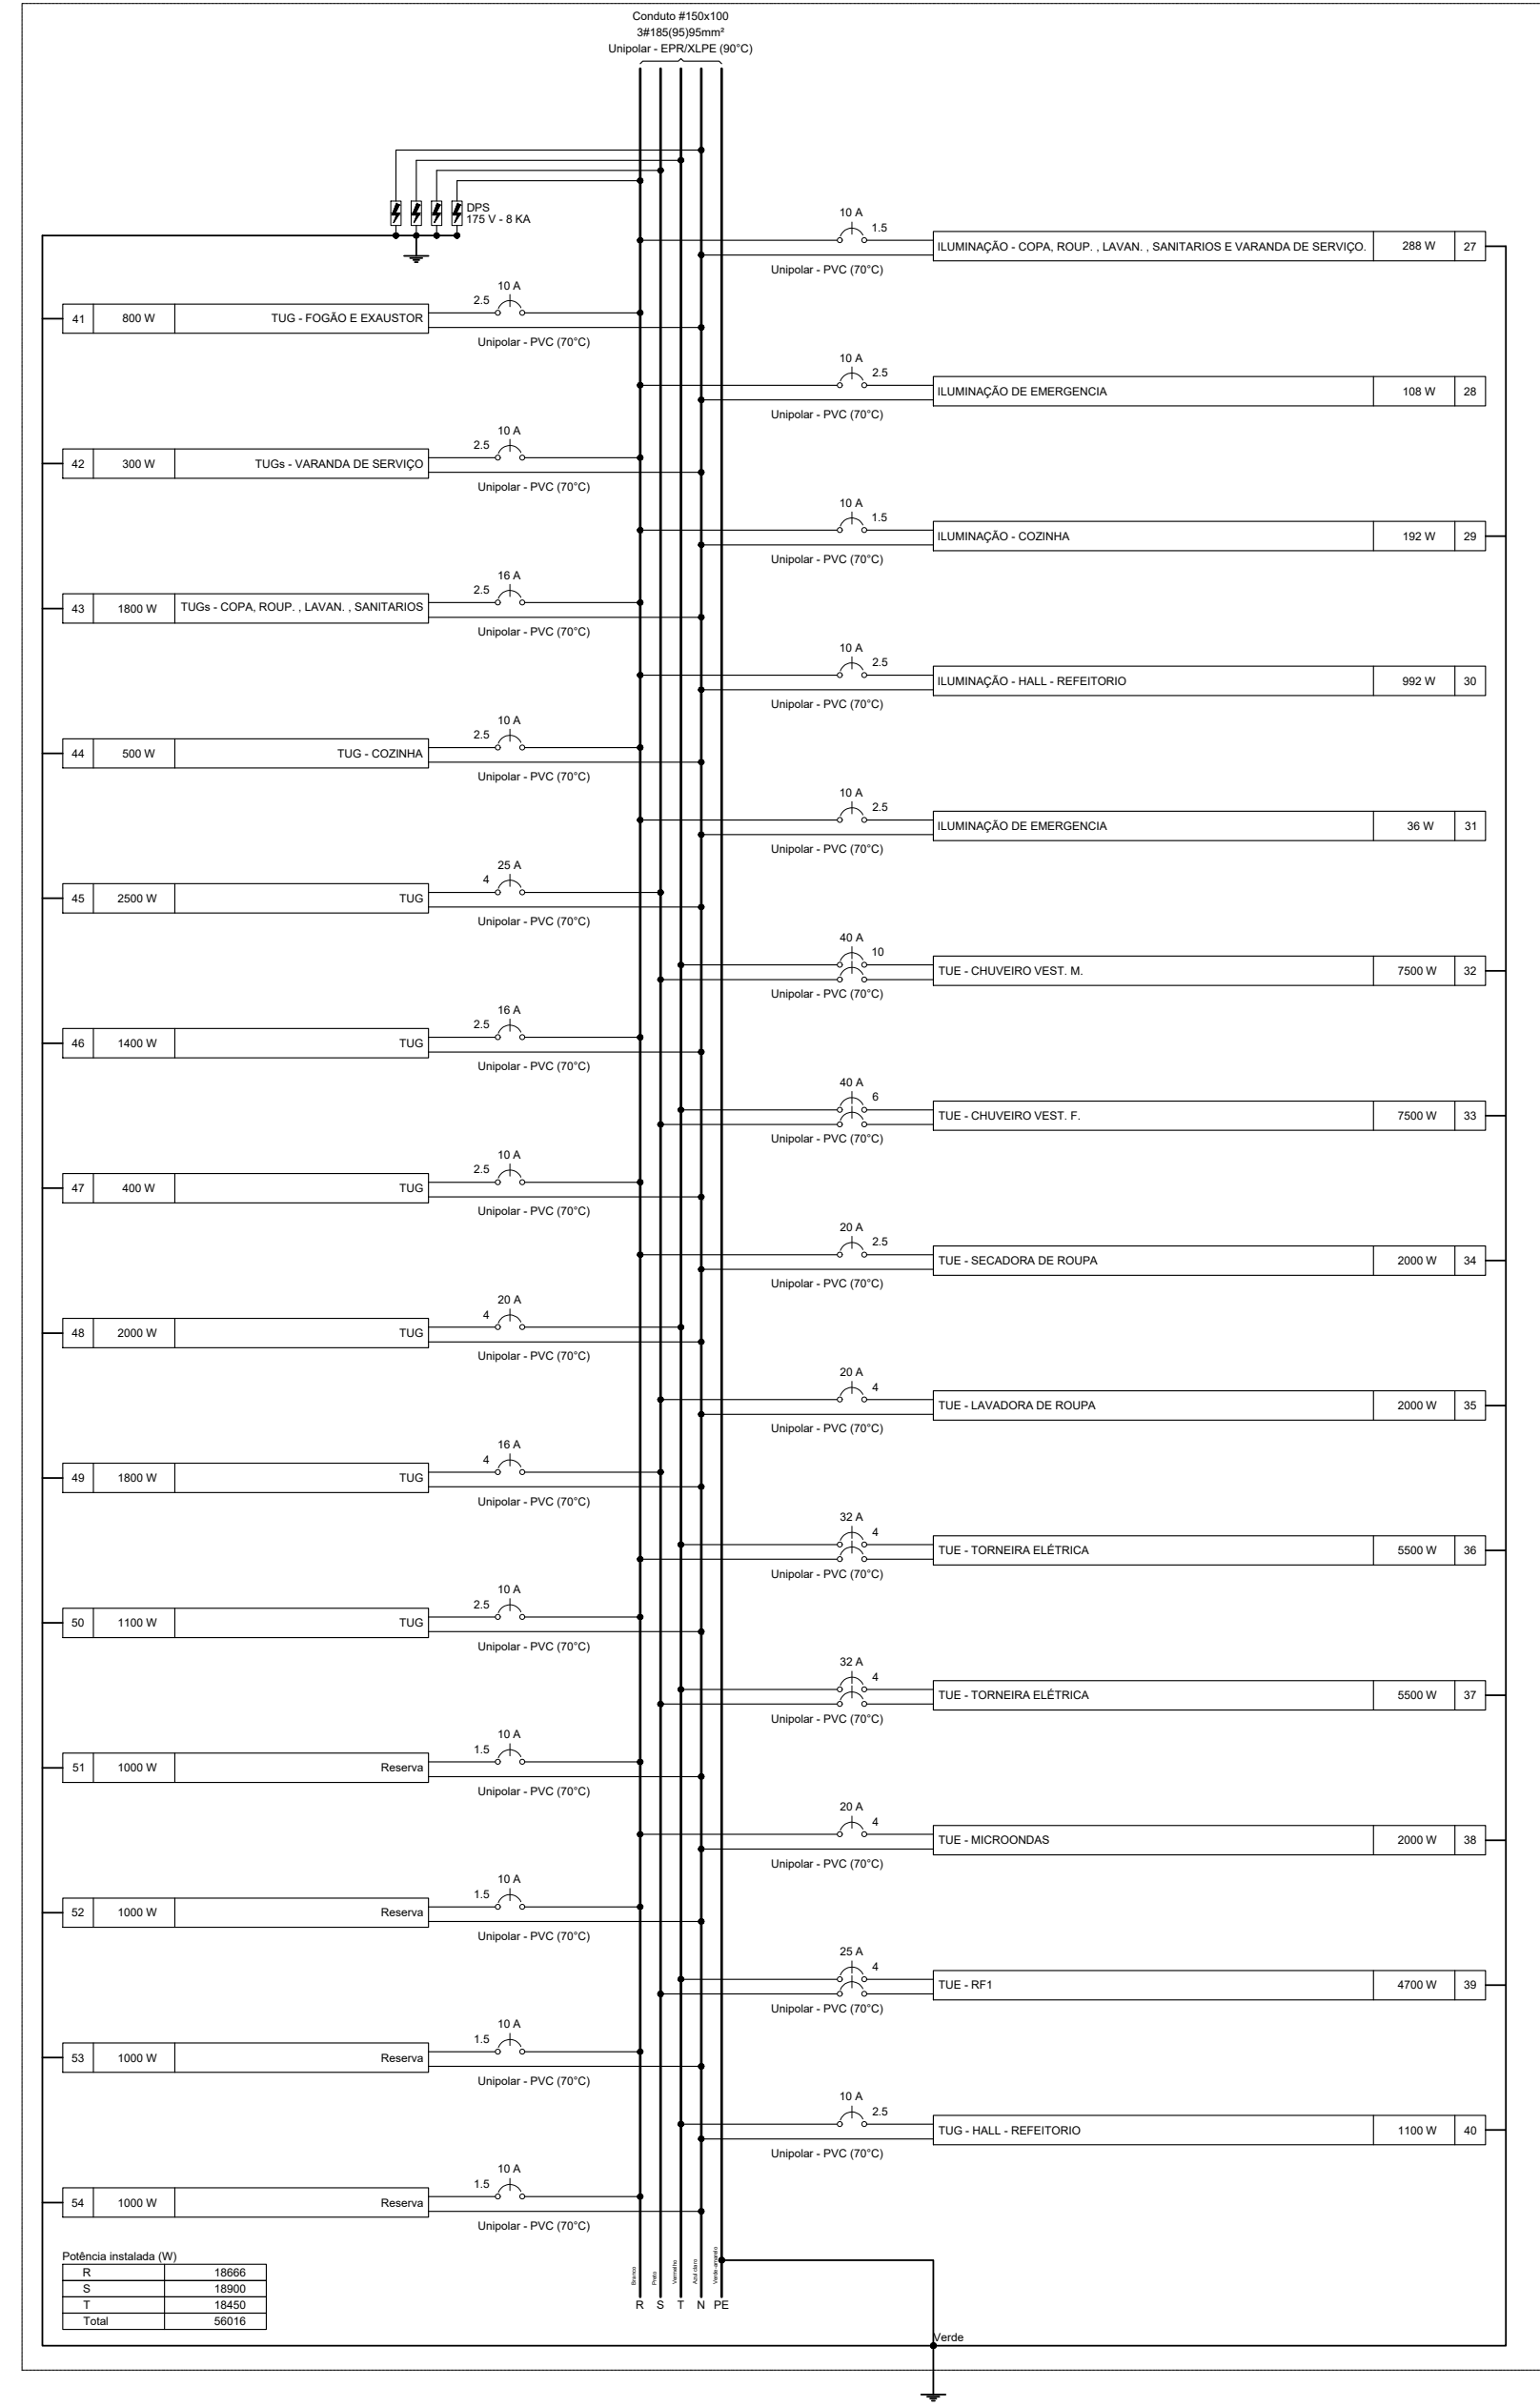


QD5 (Quadro de Distribuição BLOCO E)

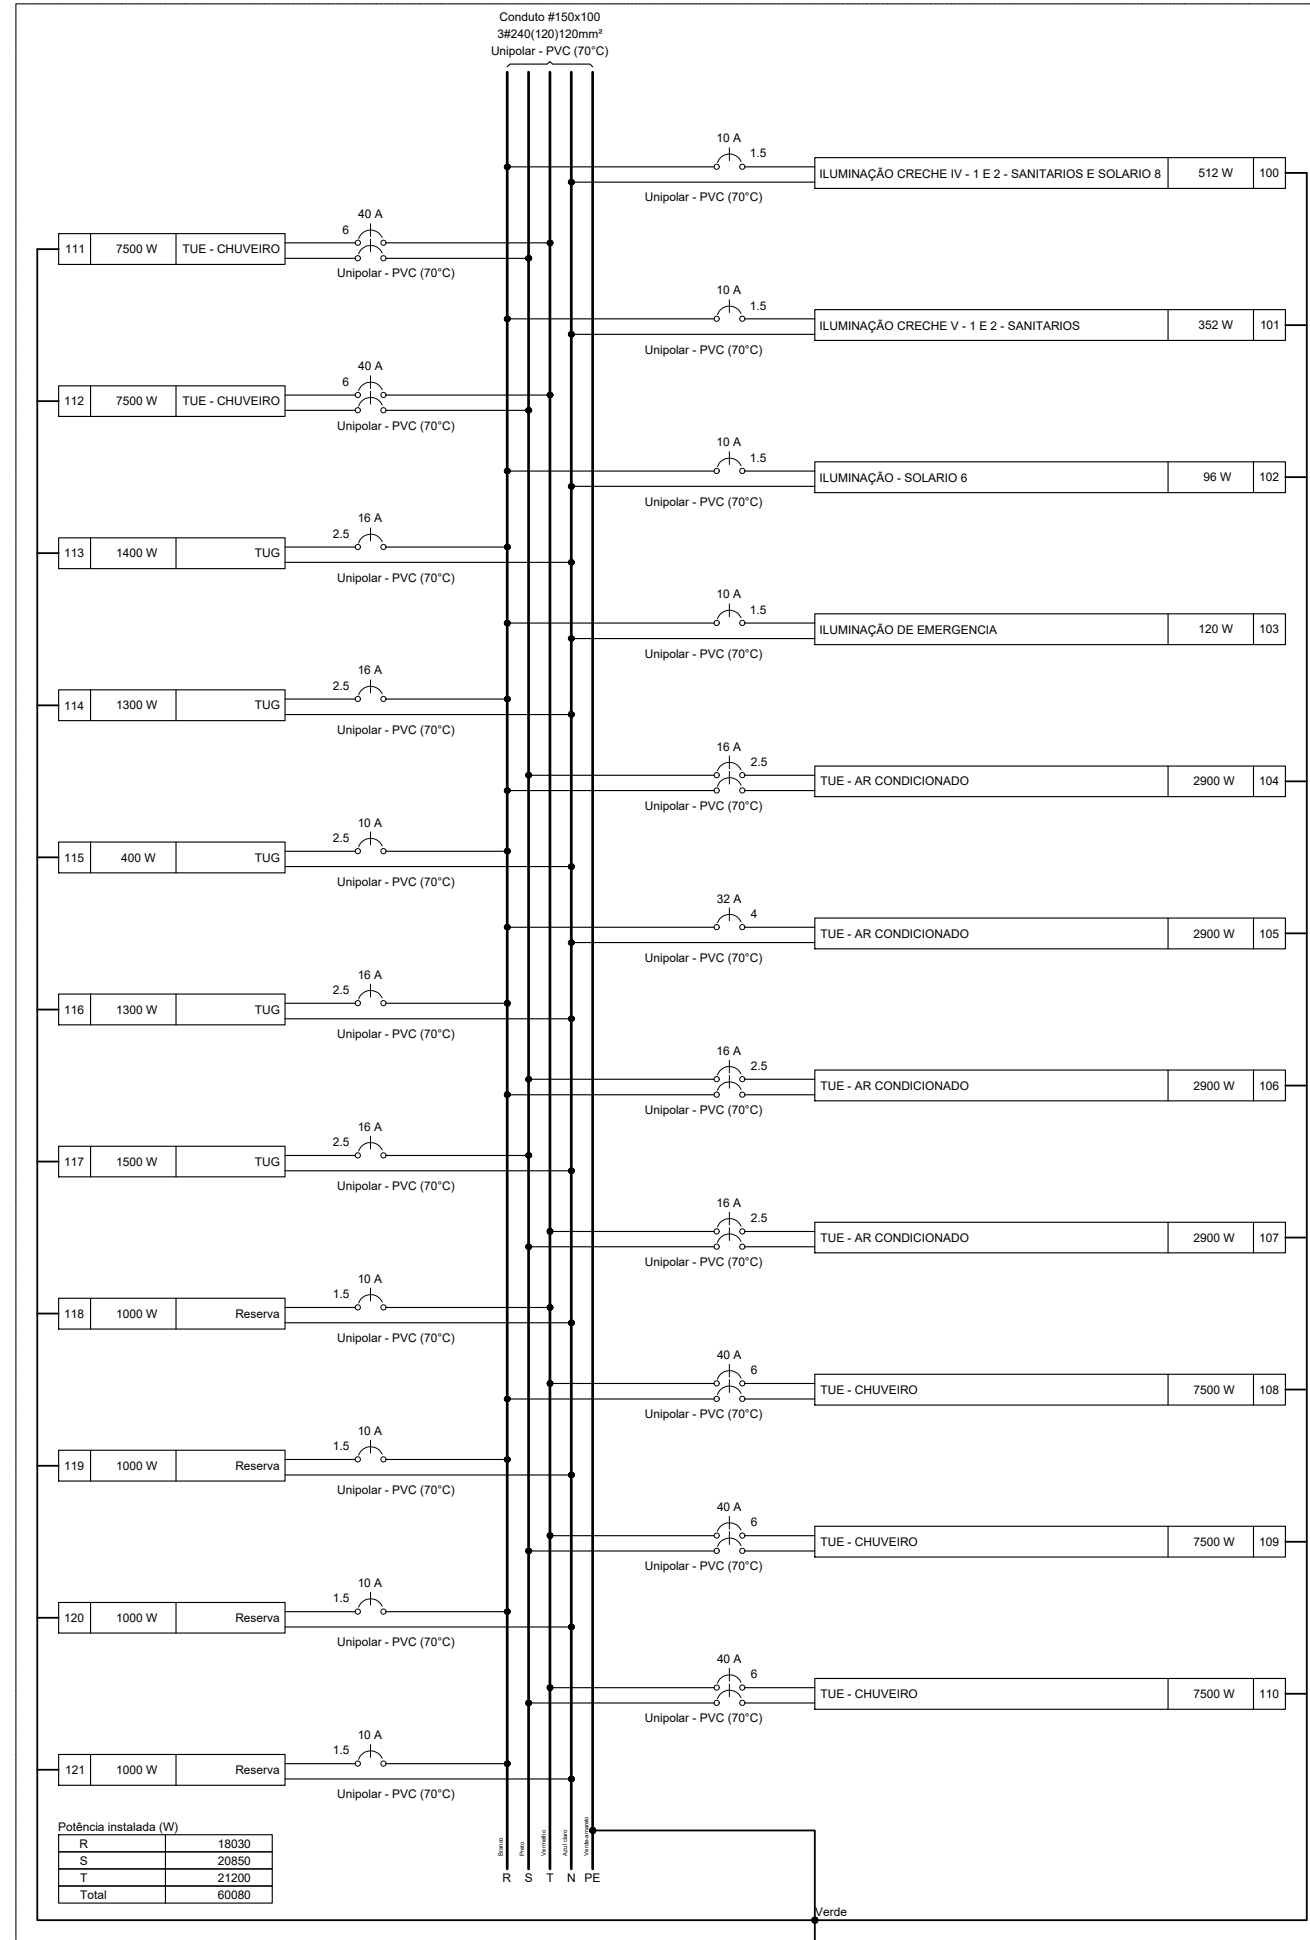


QD6 (Quadro de Distribuição BLOCO F)

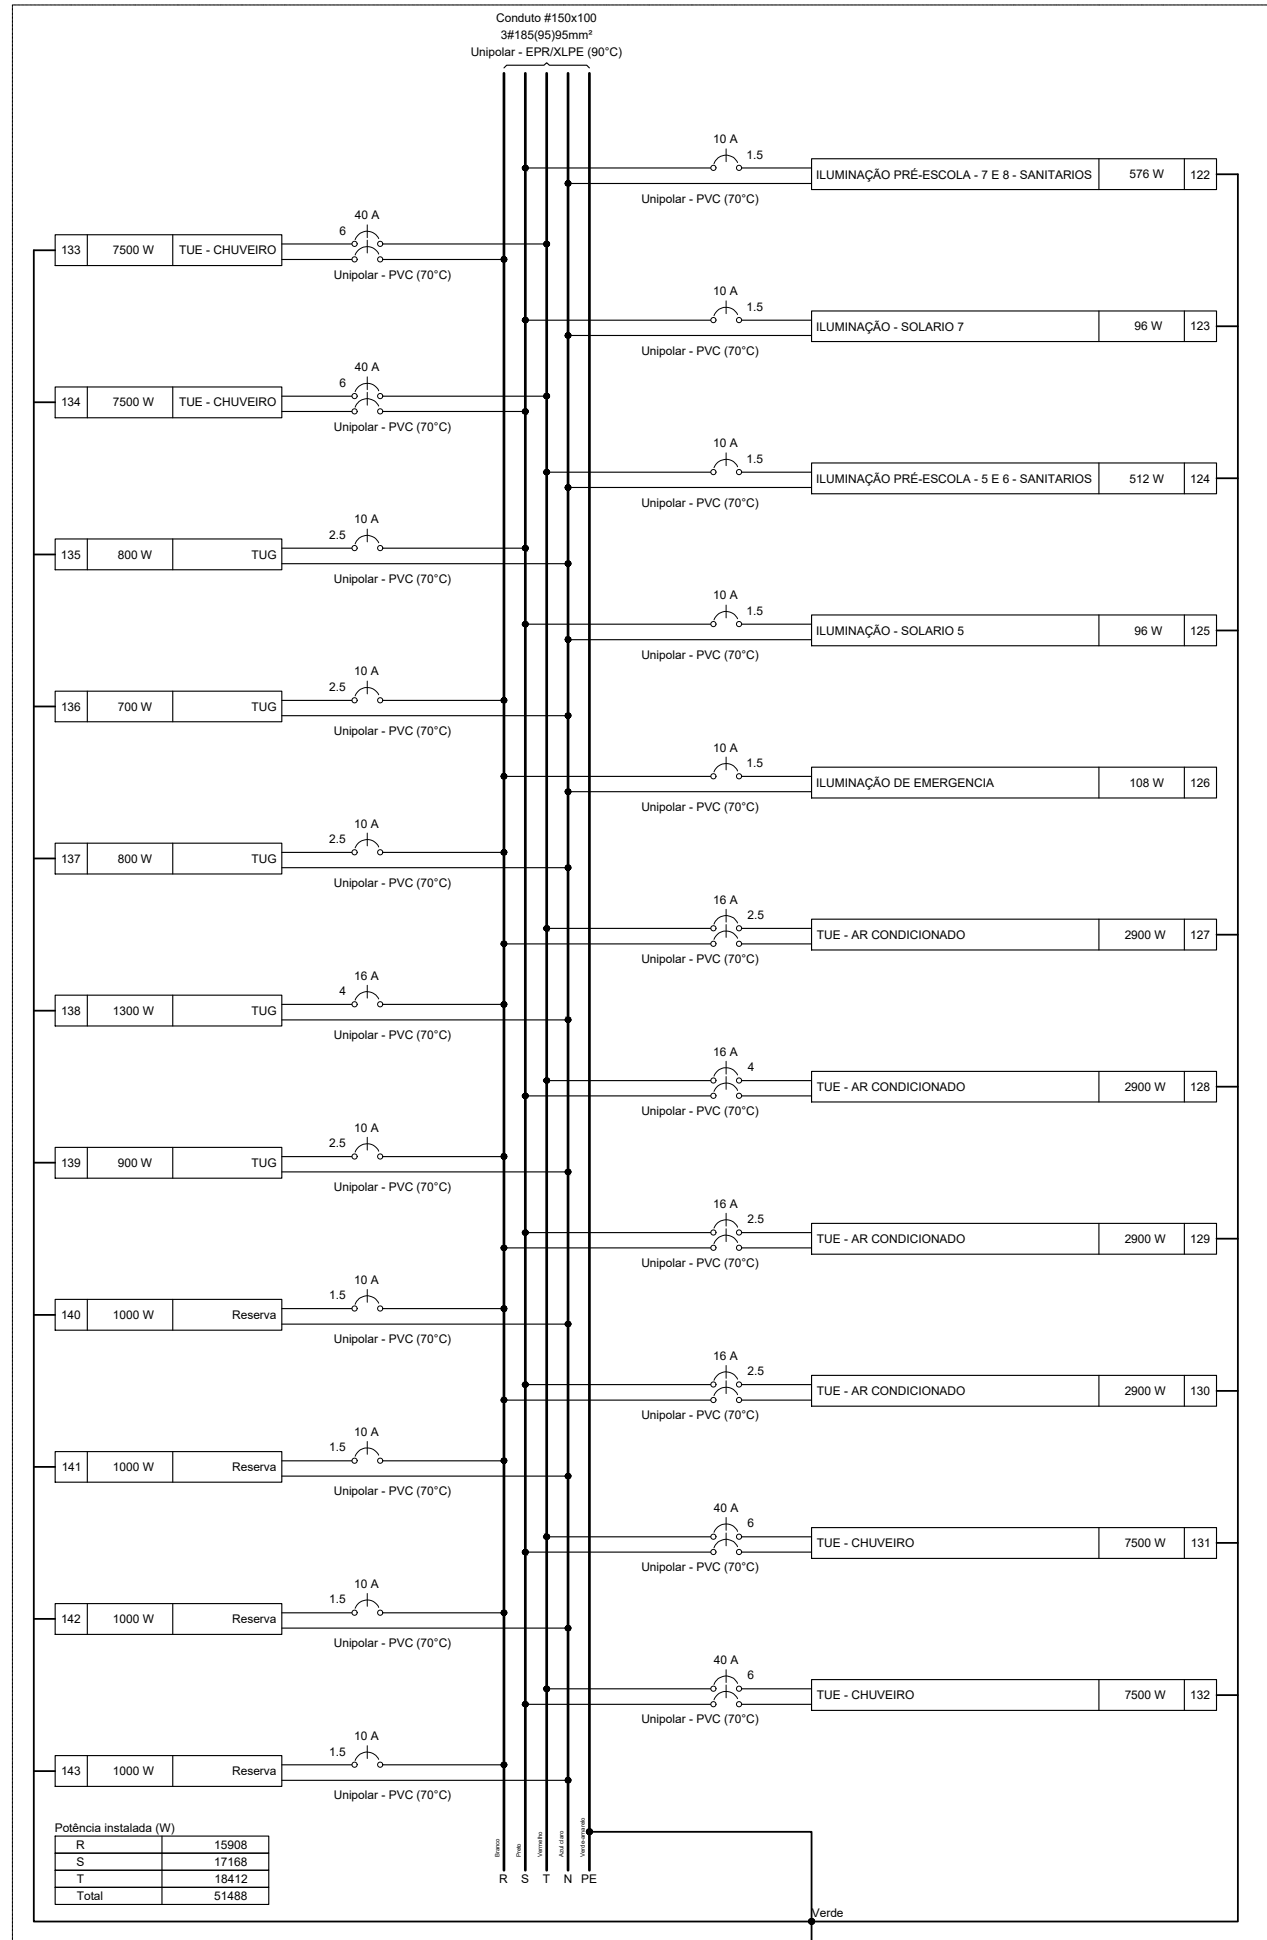

QD7 (QUADRO SALA DE MAQUINAS)

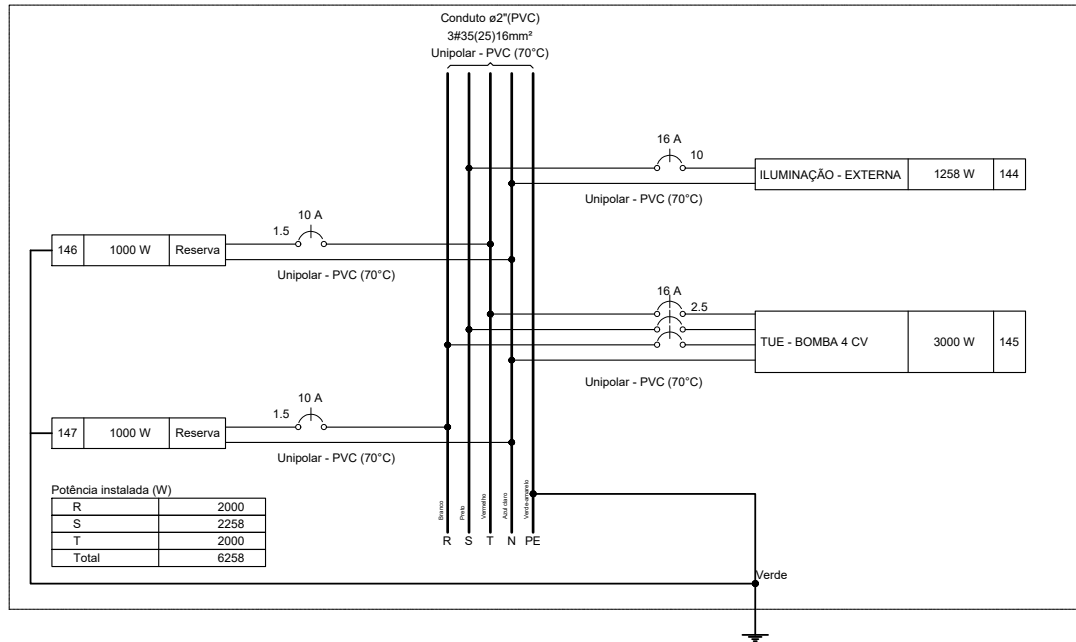

QD8 (QUADRO PATIO)

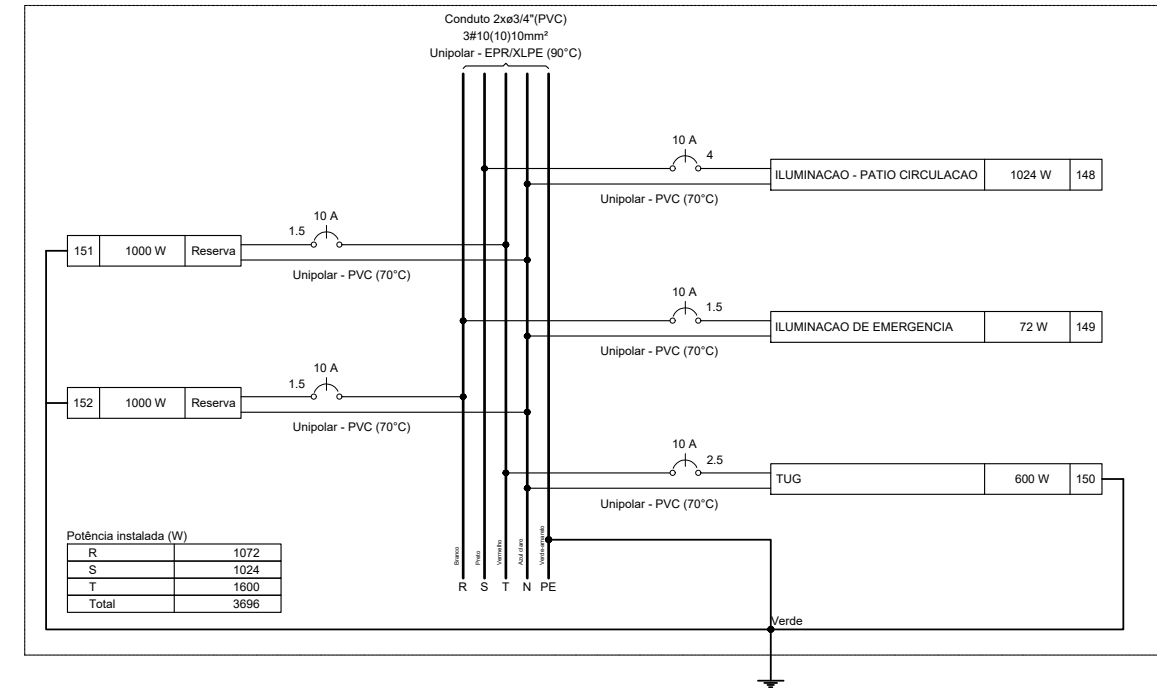

QD9 (QUADRO SALA MULTIUSO)

