


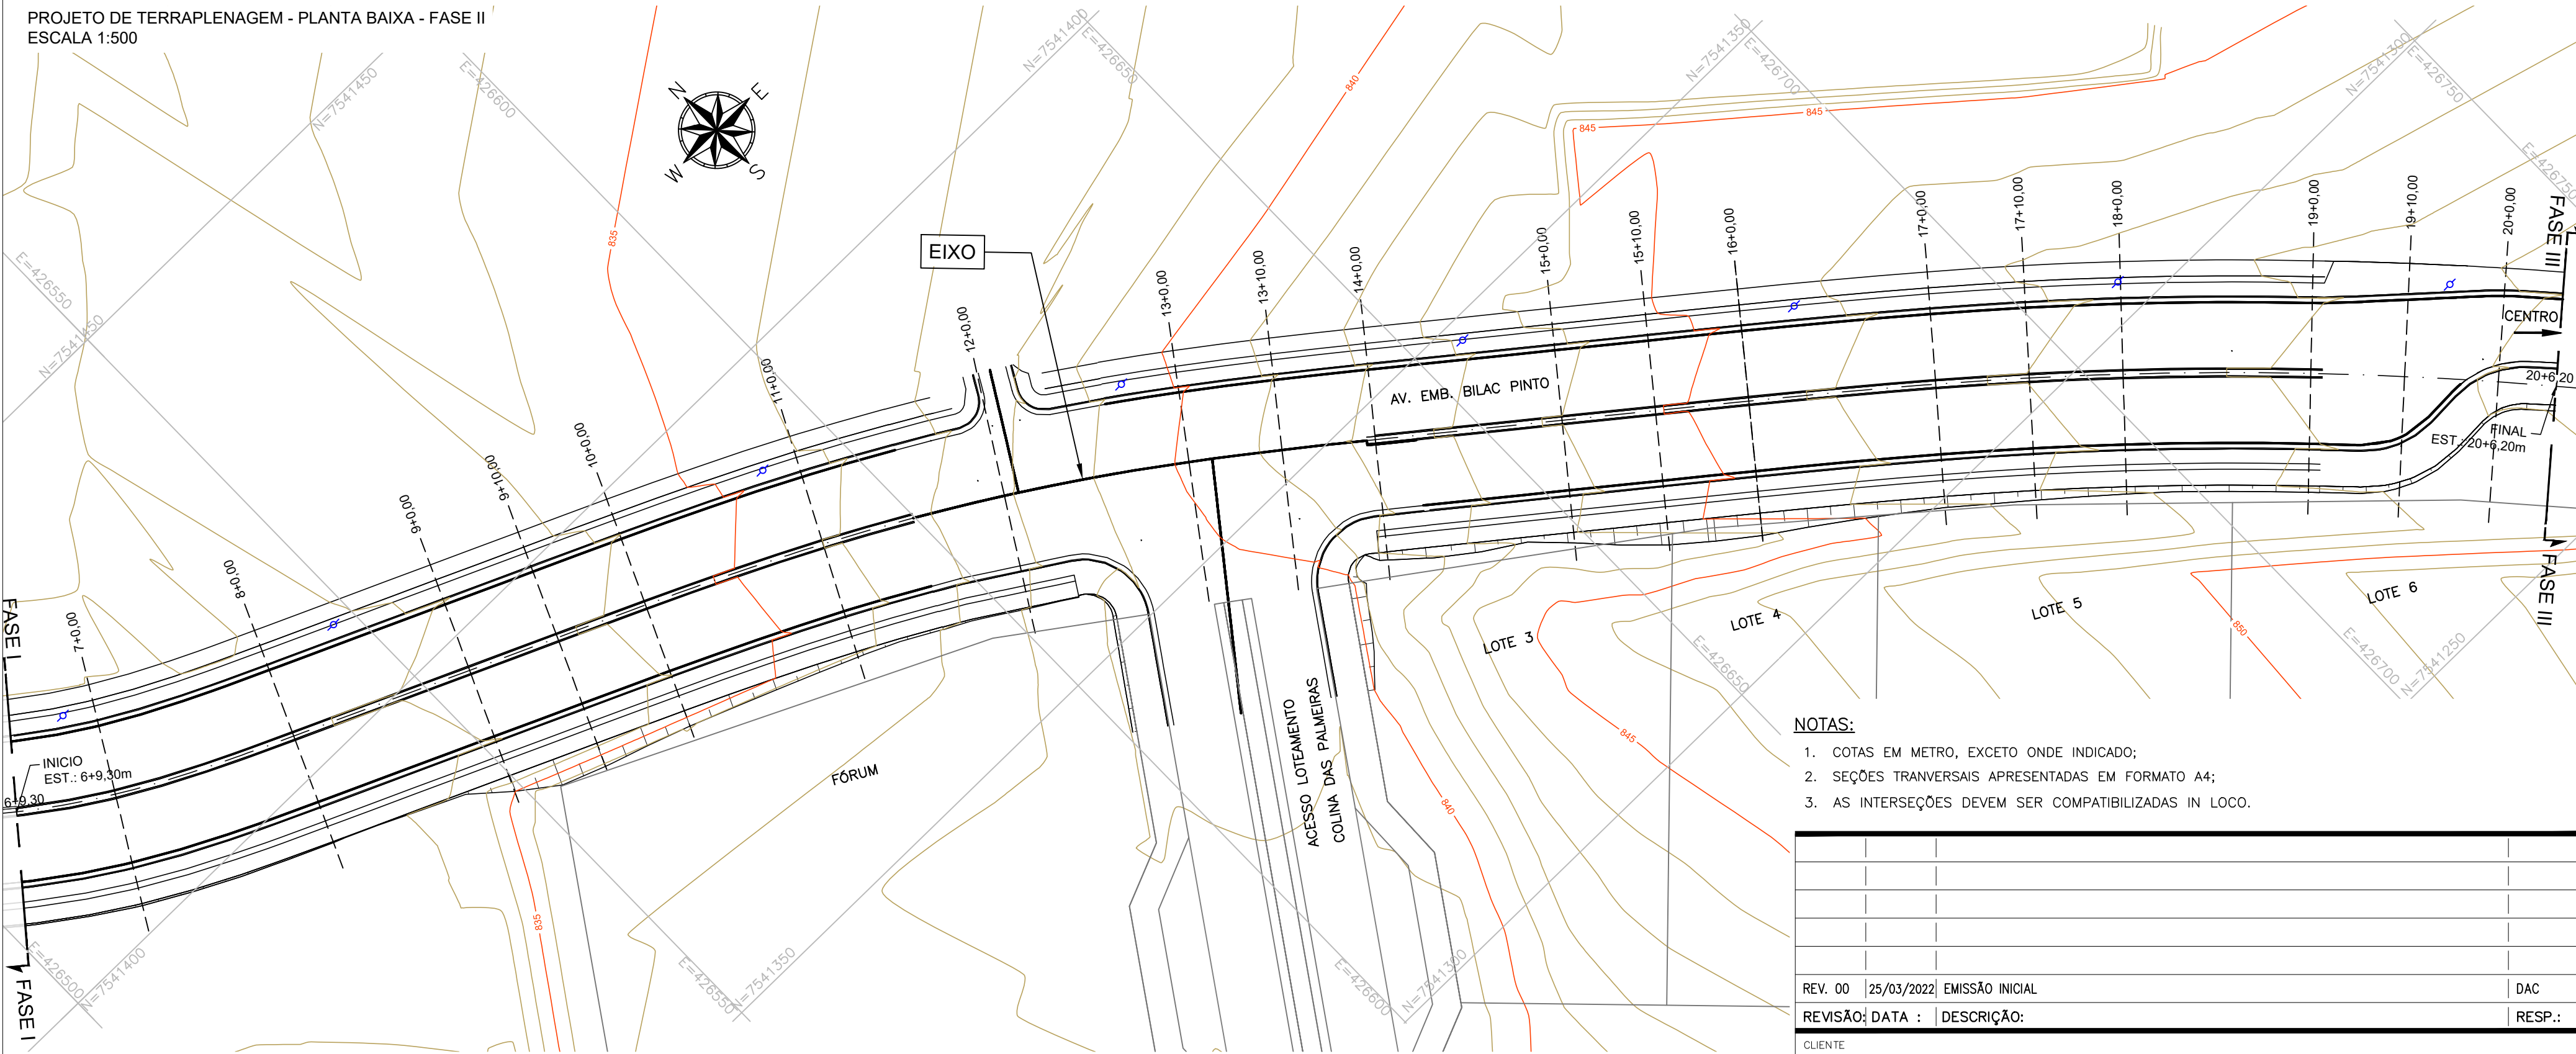

- NOTAS:
1. COTAS EM METRO, EXCETO ONDE INDICADO;
 2. SEÇÕES TRANSVERSAIS APRESENTADAS EM FORMATO A4;
 3. AS INTERSEÇÕES DEVEM SER COMPATIBILIZADAS IN LOCO.


REV. 00	25/03/2022	EMIÇÃO INICIAL	DAC
REVISÃO	DATA	DESCRIÇÃO	RESP.:




PROJETO	GERÊNCIA DE PROJETOS FELIPE GUIMARÃES ALEXANDRE CREA: MG-254.296/D
	COORDENAÇÃO DE PROJETOS DENIS DE SOUZA SILVA CREA: MG-127.216/D
	RESPONSÁVEL TÉCNICO FLÁVIA CRISTINA BARBOSA CREA: MG-187.842/D
	PROJETO PEDRO HENRIQUE JUSTINIANO
	DESENHO ÉRIC DE SOUSA SILVA

EMPREENDIMENTO	REQUALIFICAÇÃO VIÁRIA DA AVENIDA EMB. BILAC PINTO
ENDEREÇO	BAIRRO BOA VISTA II SANTA RITA DO SAPUCAÍ – MINAS GERAIS
DISCIPLINA	TERRAPLENAGEM
ASSUNTO	PROJETO EXECUTIVO DE TERRAPLENAGEM – FASE II PLANTA BAIXA E DETALHES
FASE DO PROJETO	EXECUTIVO
FOLHA Nº.	ÚNICA
DATA INICIAL	25/03/2022
ESCALA	1: 500
REVISÃO	R00
ARQUIVO	DAC-SRS-AVB-PE-TRP-R00.DWG


DETALHE 1 - EXECUÇÃO DE PASSEIO EM TESTADAS DE EDIFICAÇÕES EXISTENTES SEM ESCALA

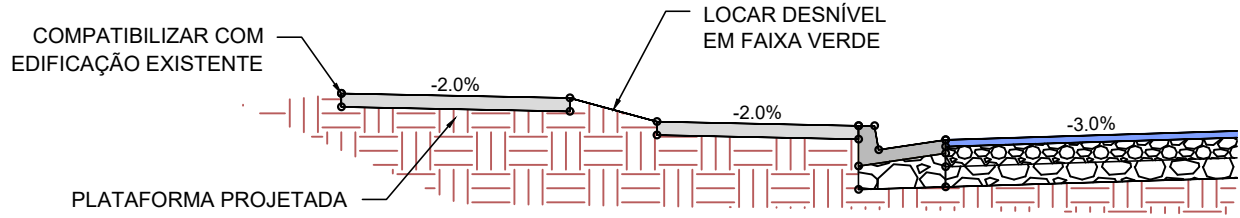

DETALHE DOS TALUDES DE ATERRO SEM ESCALA

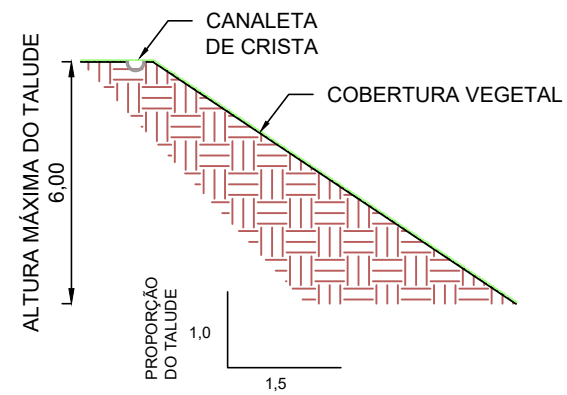

DETALHE DOS TALUDES DE CORTE SEM ESCALA

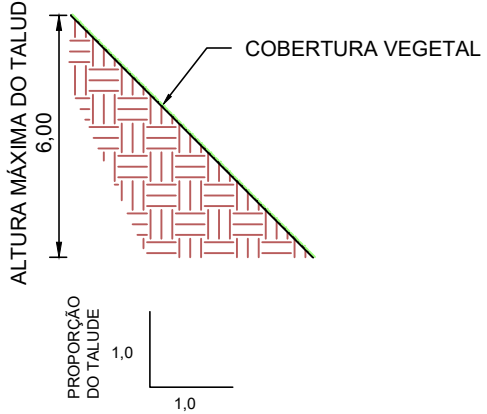

ÁREA TOTAL DOS TALUDES (m²)	334,17
VOLUME TOTAL DE TERRAPLENAGEM (CALCULADO PELO MÉTODO TRIDIMENSIONAL)	
CORTE (m³)	ATERRO (m³)
3.080,47	326,55

- LEGENDA:
- · — EIXO DA VIA PROJETADA
 - CURVA DE NÍVEL MESTRA
 - CURVA DE NÍVEL INTERMEDIÁRIA
 - LIMITE LOTEAMENTO
 - ESTACA
 - SEÇÃO
 - EIXO DA VIA PROJETADA
 - CRISTA
 - PÉ
 - SITUAÇÃO DOS TALUDES
 - POSTE EXISTENTE