



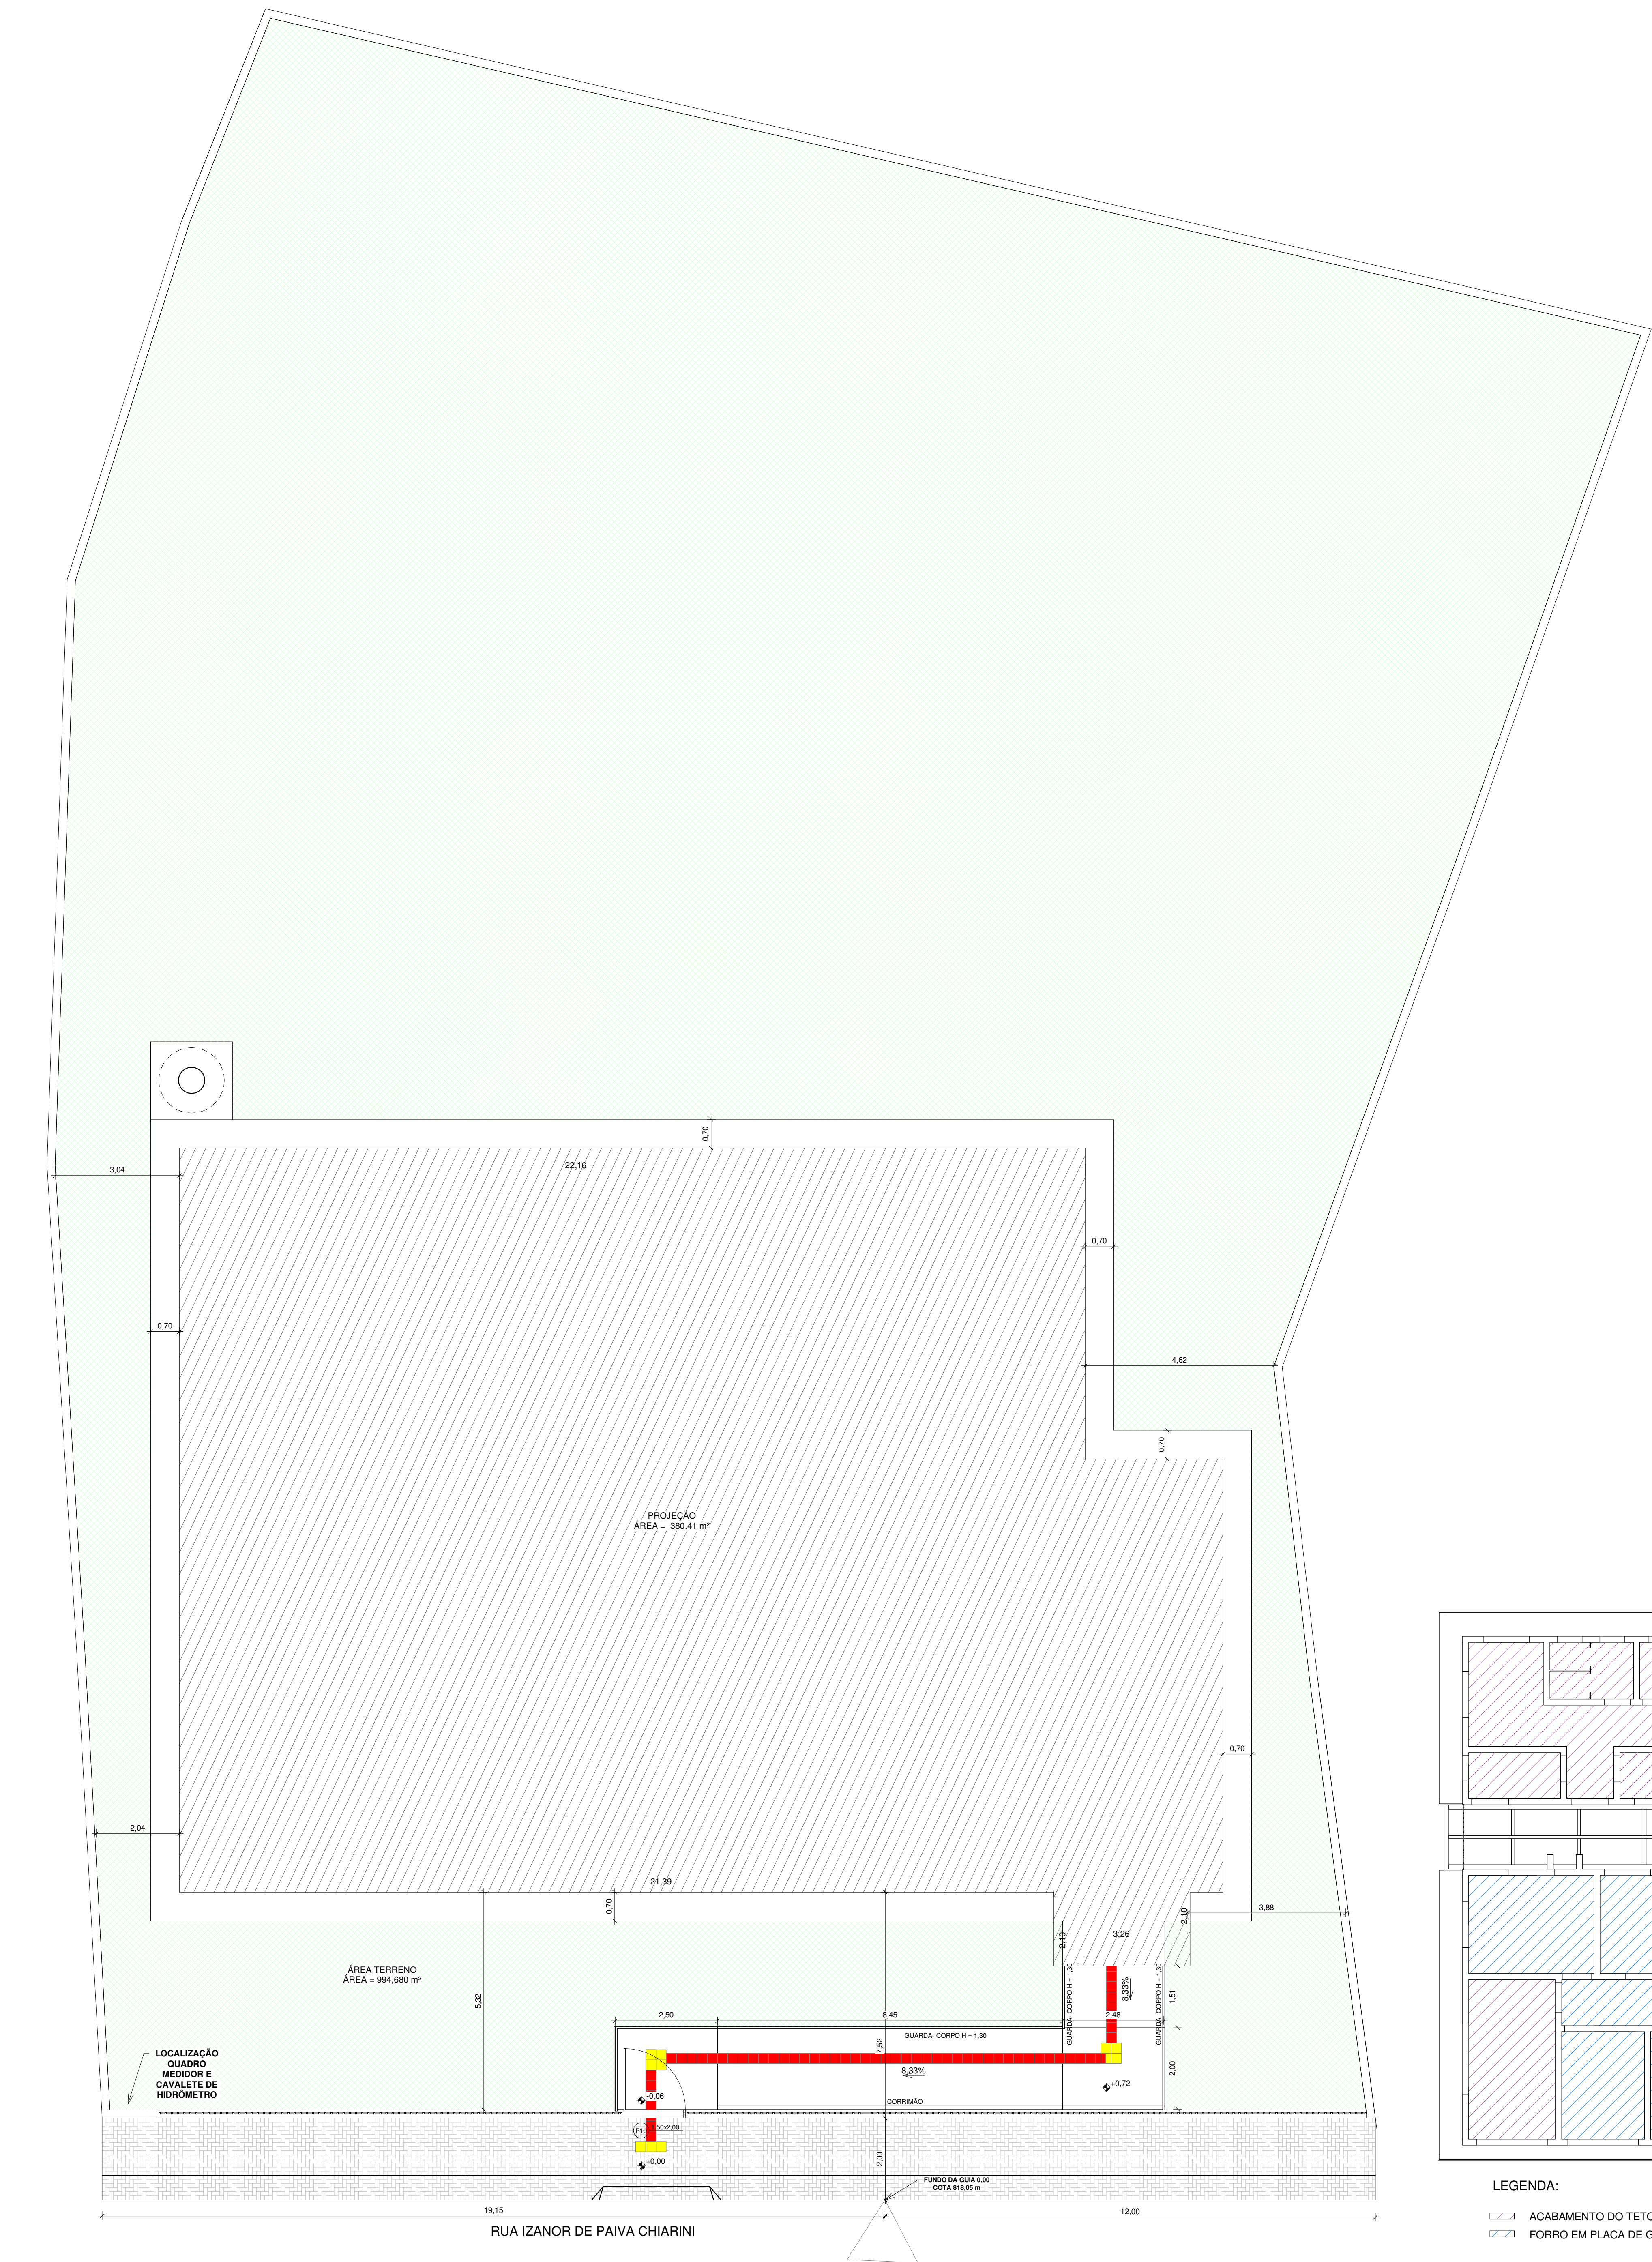


1 LOCAÇÃO
1 : 75




2 PLANTA LAYOUT
1 : 50

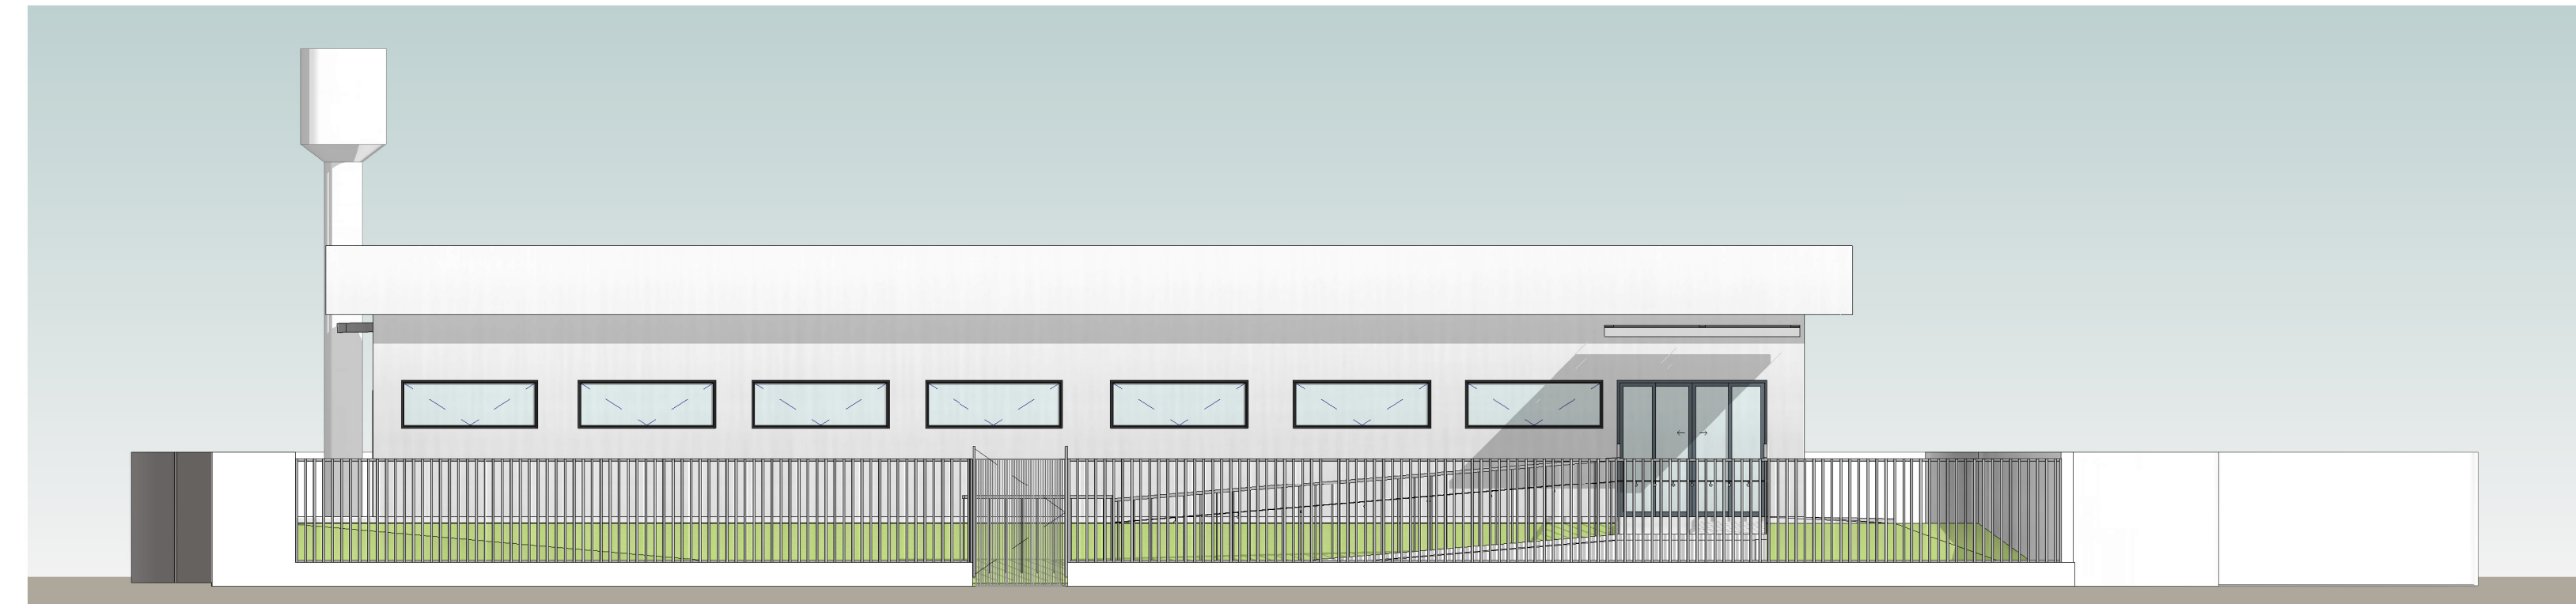

3 FACHADA
1 : 100

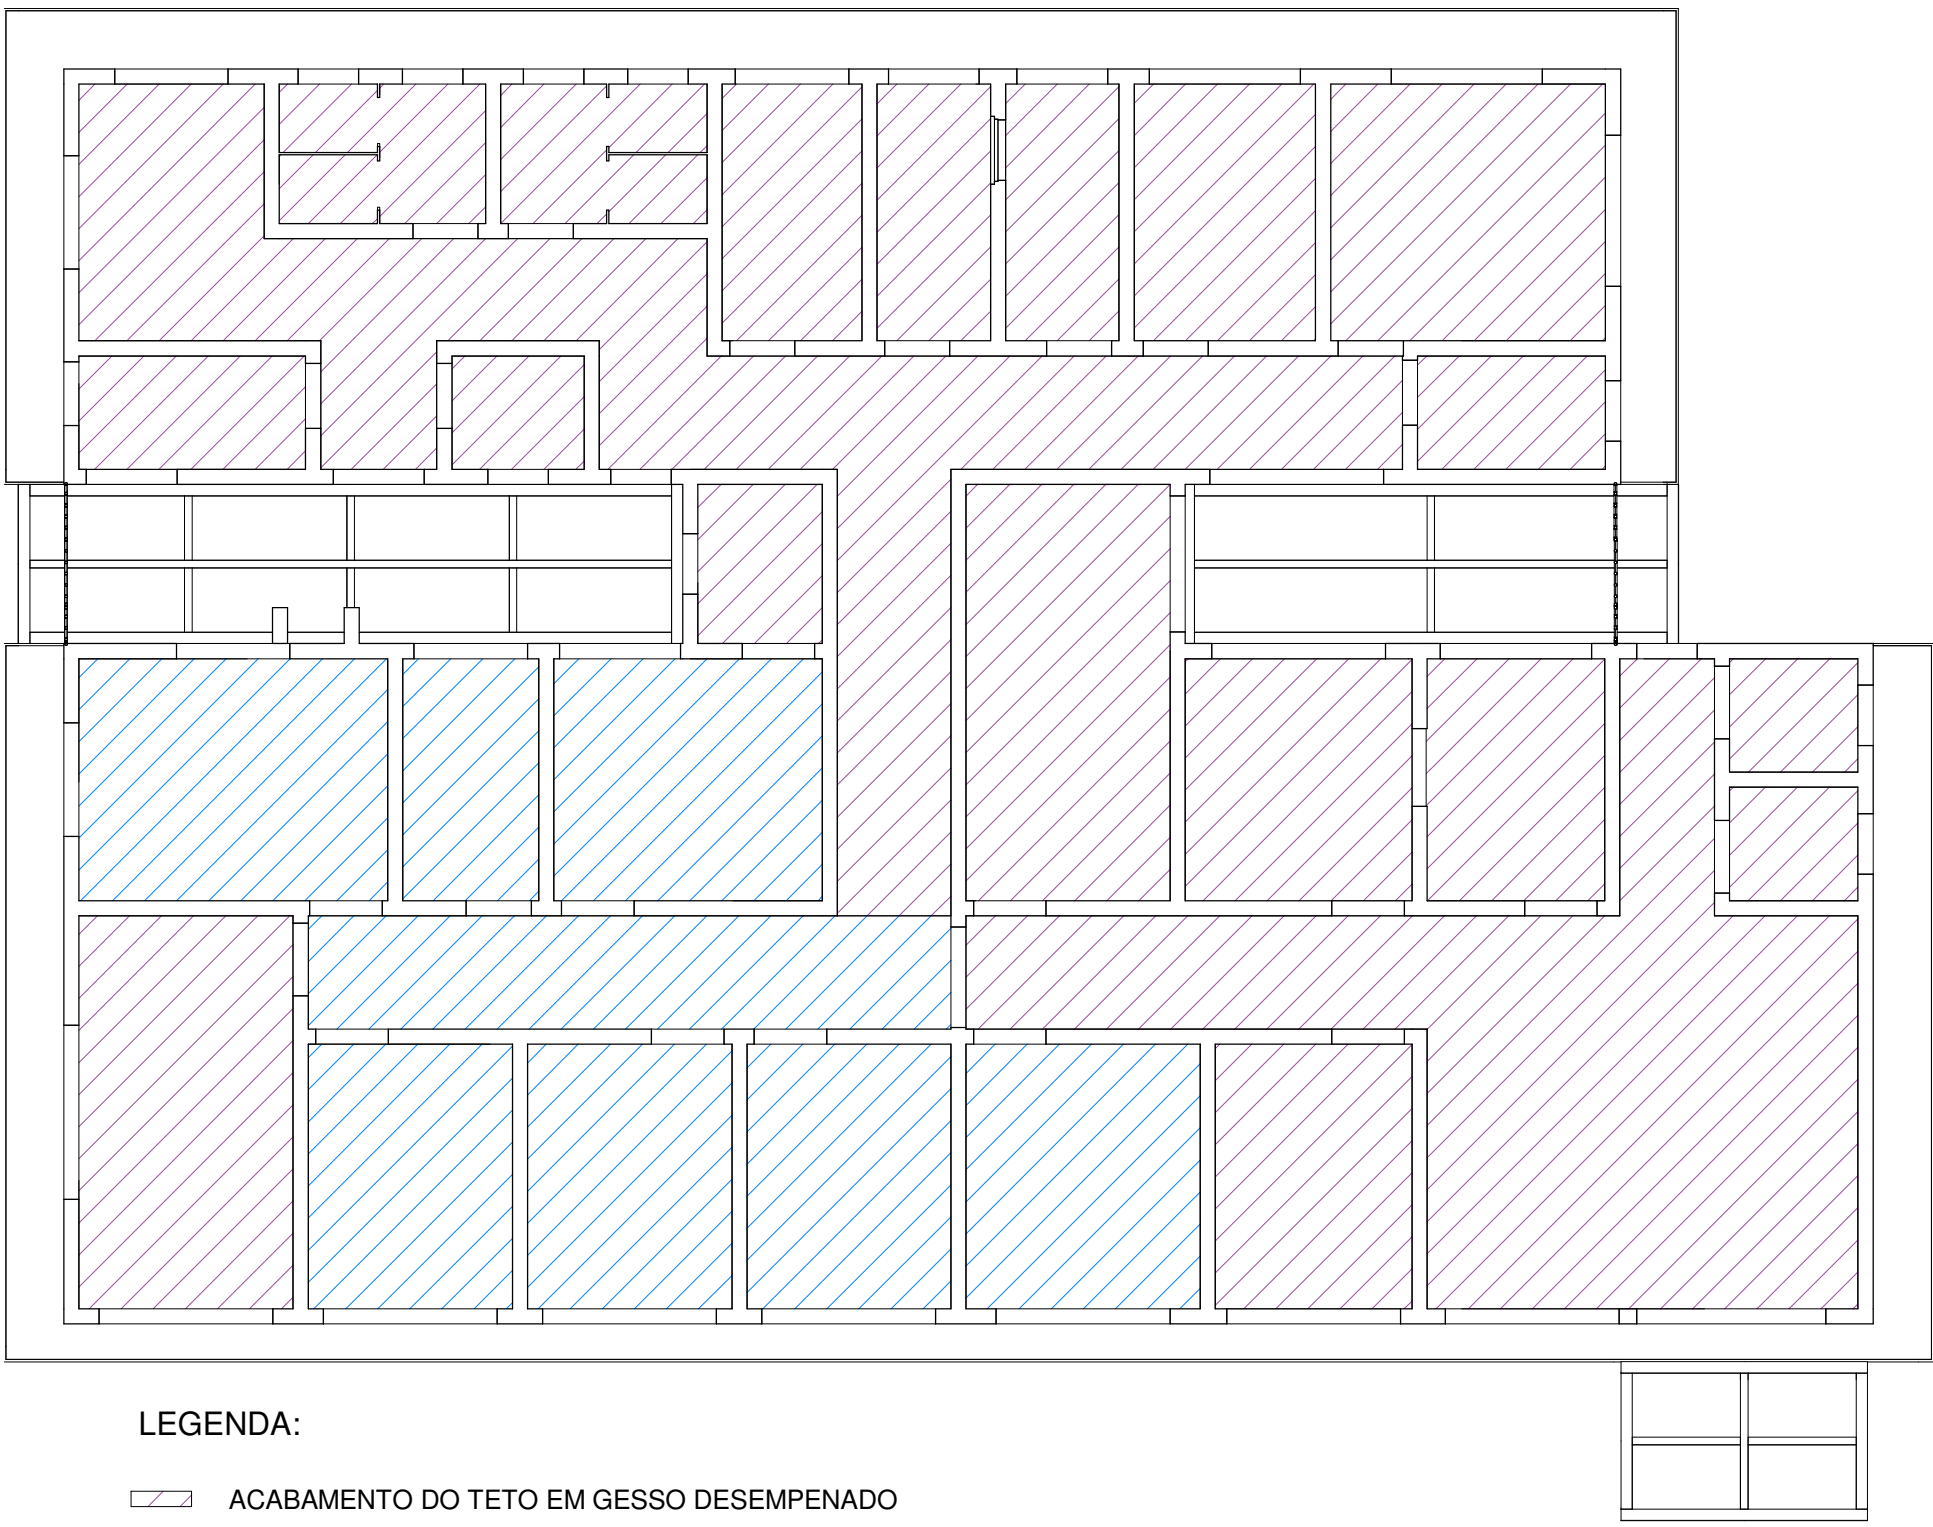

4 PLANTA DE FORRO
1 : 100

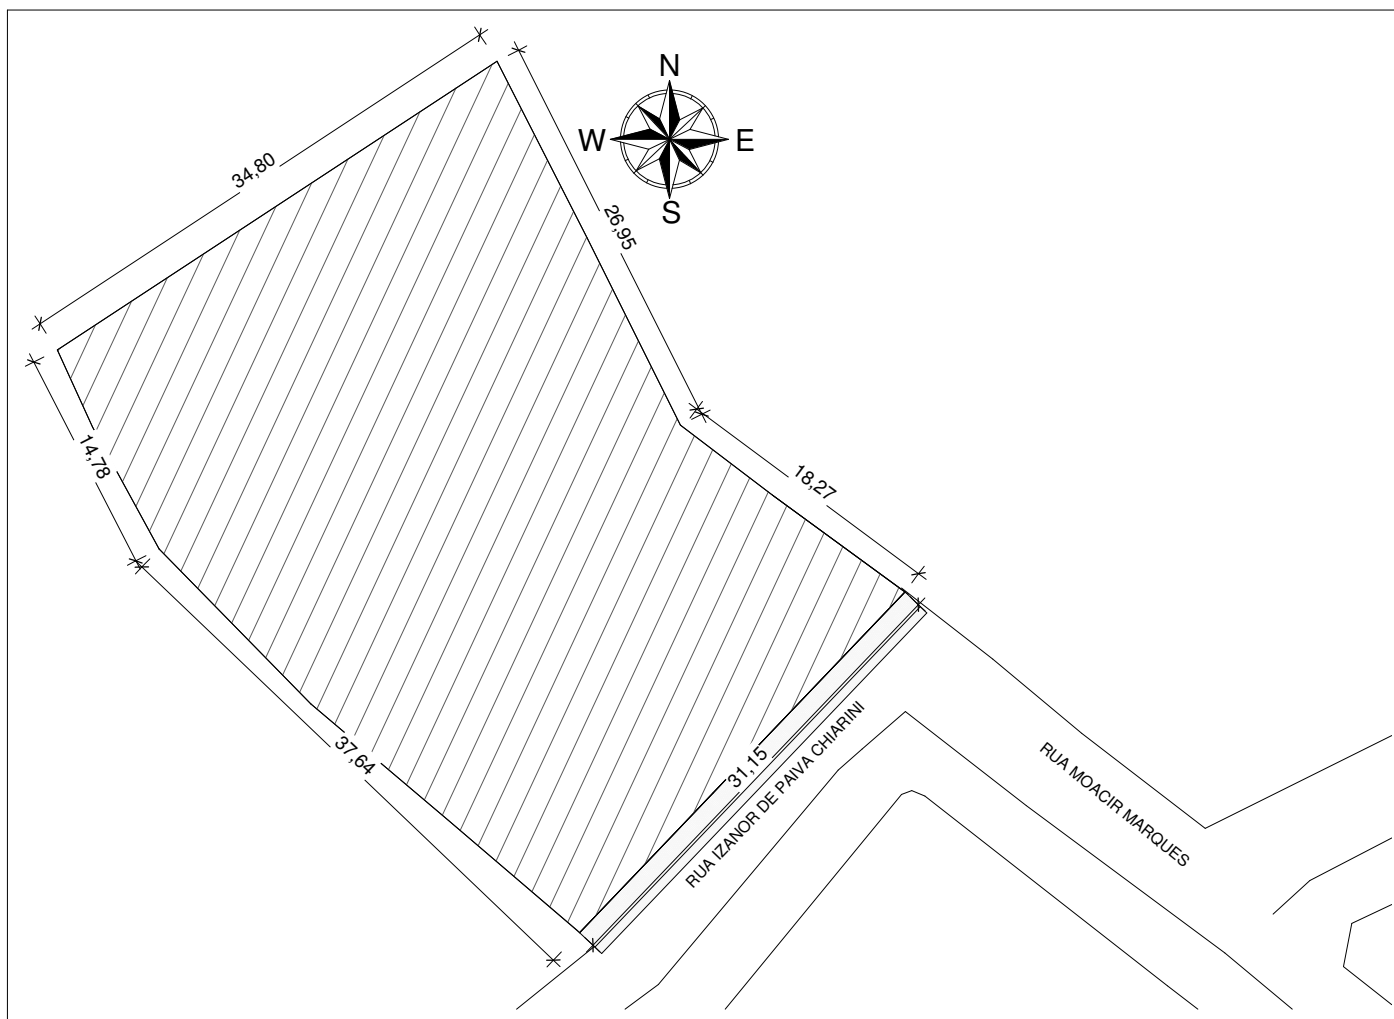

5 SITUAÇÃO
1 : 500

NOTAS:

- MEDIDAS E NÍVEIS EM METROS;
- VERIFICAR DETALHES CONSTRUTIVOS PERTINENTES NO MEMORIAL DESCRITIVO;
- AS ALTERAÇÕES NESTE PROJETO SOMENTE COM AUTORIZAÇÃO EXPRESSA DA FISCALIZAÇÃO E DA EMPRESA PROJETISTA;
- PARA DETALHAMENTO DO MURO VER PROJETO ESPECÍFICO.

REFERÊNCIAS:

- PLANILHA DE QUANTITATIVOS;
- MEMORIAL DESCRITIVO E ESPECIFICAÇÕES TÉCNICAS.

REV. 01	16/05/22	EMISSÃO INICIAL	DAC
REVISÃO	DATA	DESCRIÇÃO	RESP.
PROJETO			
		GÊNESE DE PROJETO: PEDRO HENRIQUE JUSTINIANO ENQº CIVIL	
Rua Miguel Vienna, nº 81, Sala 12 Bairro: Monte Olivo CEP: 37500-080 - Itajubá / MG Tel: (35) 3623-5720 www.dacengenharia.com.br		COORDENAÇÃO DE PROJETOS: ALOISIO CAETANO FERREIRA CREA: MG-97.132-D	
PROJETO: ENQº CIVIL FLAVIA C. BARBOSA CREA: MG-187.842-D		RESPONSÁVEL TÉCNICO: ELISABETHA R. SILVA	
ASSINTO: LOCAÇÃO, SITUAÇÃO E FACHADA		FASE DO PROJETO: EXECUTIVO	
PLANTA DE LAYOUT E FORRO		FOLHA Nº: 02/03	
DATA INICIAL: 16/05/22	ESCALA: INDICADA	REVISÃO: REV. 00	DAC-PMSRS-FER-PE-ARQ-R00-RV7