


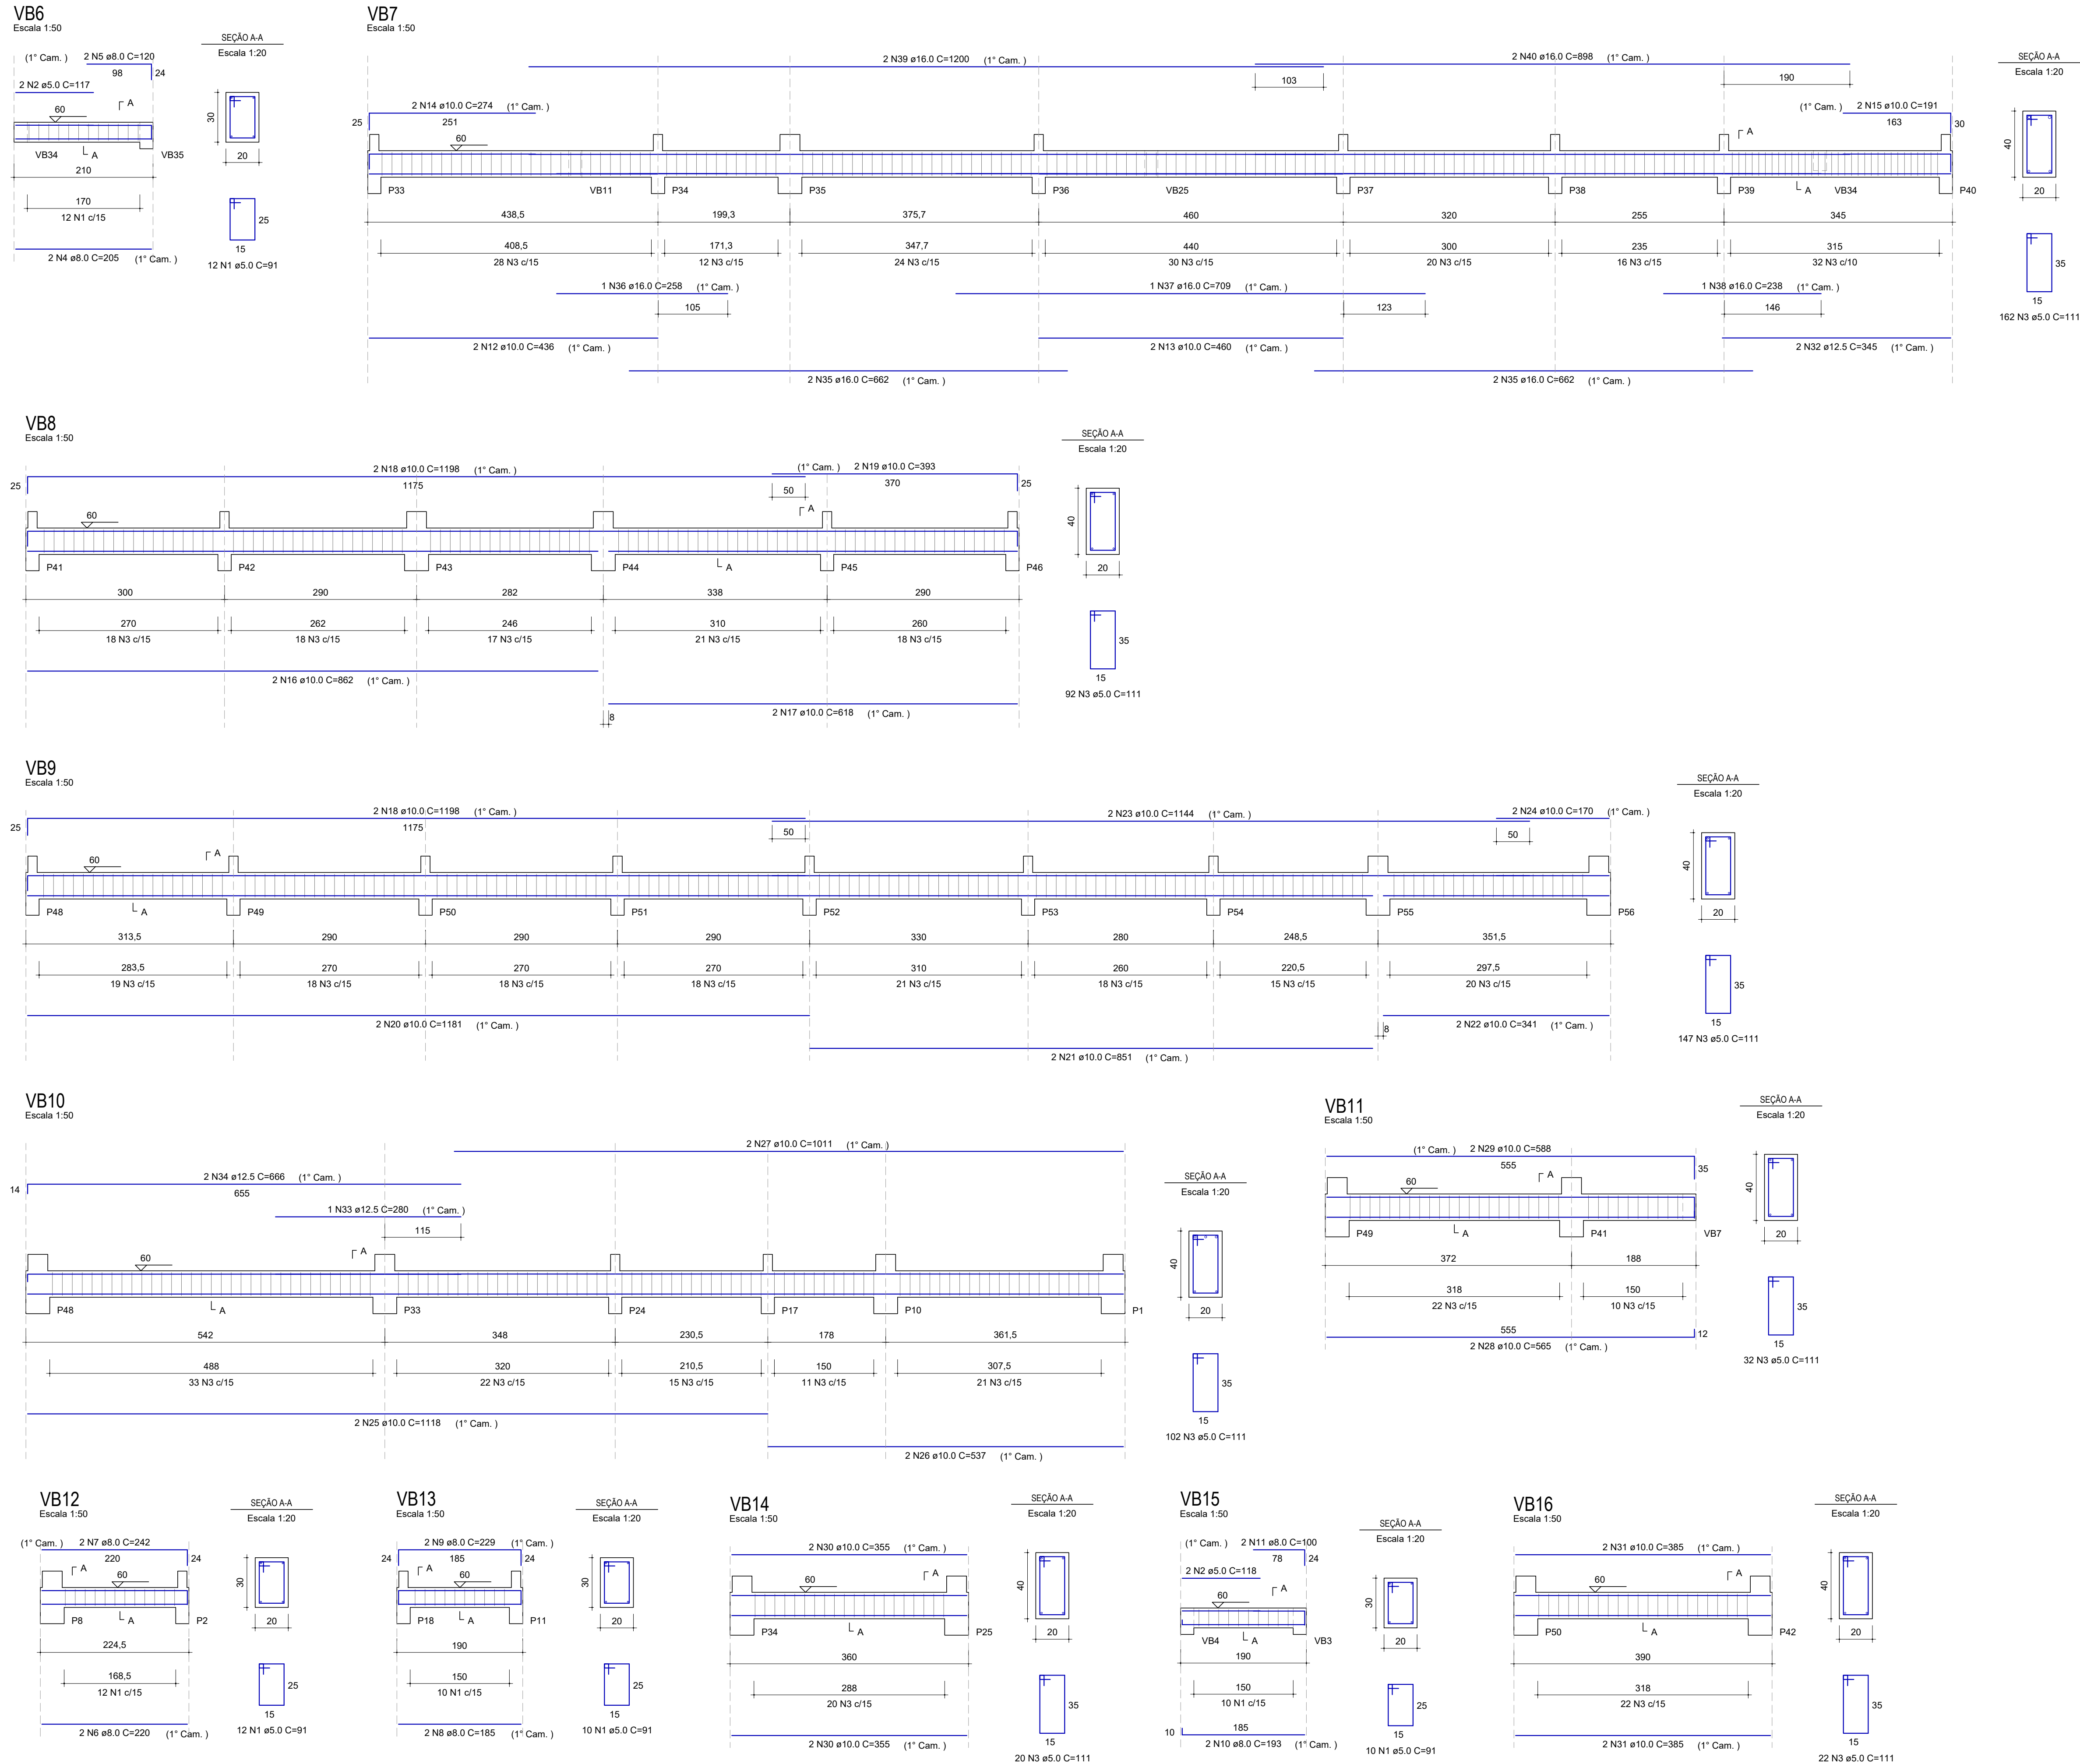

RELAÇÃO DO AÇO					
AÇO	N	DIAM (mm)	QUANT	C.UNIT (cm)	C.TOTAL (cm)
CA60	1	5.0	44	91	4004
	2	5.0	4	117	468
CA50	3	5.0	577	111	64047
	4	8.0	2	205	410
	5	8.0	2	120	240
	6	8.0	2	220	440
	7	8.0	2	242	484
	8	8.0	2	185	370
	9	8.0	2	229	458
	10	8.0	2	193	386
	11	8.0	2	100	200
	12	10.0	2	436	872
	13	10.0	2	460	920
	14	10.0	2	274	548
	15	10.0	2	191	382
	16	10.0	2	862	1724
	17	10.0	2	618	1236
	18	10.0	4	1198	4792
	19	10.0	2	393	786
	20	10.0	2	1181	2362
	21	10.0	2	851	1702
	22	10.0	2	341	682
	23	10.0	2	1144	2288
	24	10.0	2	170	340
	25	10.0	2	1118	2236
	26	10.0	2	537	1074
	27	10.0	2	1011	2022
	28	10.0	2	565	1130
	29	10.0	2	588	1176
	30	10.0	4	355	1420
	31	10.0	4	385	1540
	32	12.5	2	345	690
	33	12.5	1	280	280
	34	12.5	2	666	1332
	35	16.0	4	662	2648
	36	16.0	1	258	258
	37	16.0	1	709	709
	38	16.0	1	238	238
	39	16.0	2	1200	2400
	40	16.0	2	898	1796

RESUMO DO AÇO				
AÇO	DIAM (mm)	C.TOTAL (m)	QUANT + 10% (Barras)	PESO + 10% (kg)
CA50	8.0	29.9	3	13
	10.0	292.3	27	198.2
	12.5	23	3	24.4
	16.0	80.5	8	139.7
CA60	5.0	685.2	63	116.2

PESO TOTAL (kg)	
CA50	375.4
CA60	116.2

Volume de concreto (C-30) = 7.04 m³
Área de forma = 99.09 m²

REV. 00	16/05/22	EMISSÃO INICIAL	DAC
REVISÃO	DATA	DESCRIÇÃO	RESP.
<div></div>			
PROJETO		GERÊNCIA DE PROJETOS PEDRO HENRIQUE JUSTINIANO ENG. CIVIL	
<div></div> <div>Rua Miguel Vianna, nº 81, Sala 12 Bairro Morro Chic CEP: 37500-080 - Itajubá / MG Tel: (35) 3623-5720 www.dacengenharia.com.br</div>		COORDENAÇÃO DE PROJETOS ALOISIO CAETANO FERREIRA CREA: MG-97.132/D RESPONSÁVEL TÉCNICO FLÁVIA CRISTINA BARBOSA CREA: MG-187.842/D	
EMPREENDIMENTO		PROJETO ENGº CIVIL WILLIAM BARADEL LARI	
CONSTRUÇÃO DA UBS FERNANDES		DESENHO ENGº CIVIL WILLIAM BARADEL LARI / DAVI VELOSO ALVES	
ENDEREÇO RUA IZANOR DE PAIVA CHIARINI, B. FERNANDES SANTA RITA DO SAPUCAÍ - MINAS GERAIS		DISCIPLINA ESTRUTURAL	
ASSUNTO PROJETO ESTRUTURAL EM CONCRETO ARMADO DETALHAMENTO DAS ARMAÇÕES DAS BALDRAMES CORTES, SEÇÕES E TABELA DE QUANTIDADES		FASE DO PROJETO EXECUTIVO	
DATA INICIAL 16/05/2022		FOLHA Nº. 07/23	
ESCALA INDICADA	REVISÃO R00	ARQUIVO DAC-PMSRS-FER-PE-EST-R00.DWG	