


PROJETO ESTRUTURAL EM CONCRETO
ESCALA INDICADA

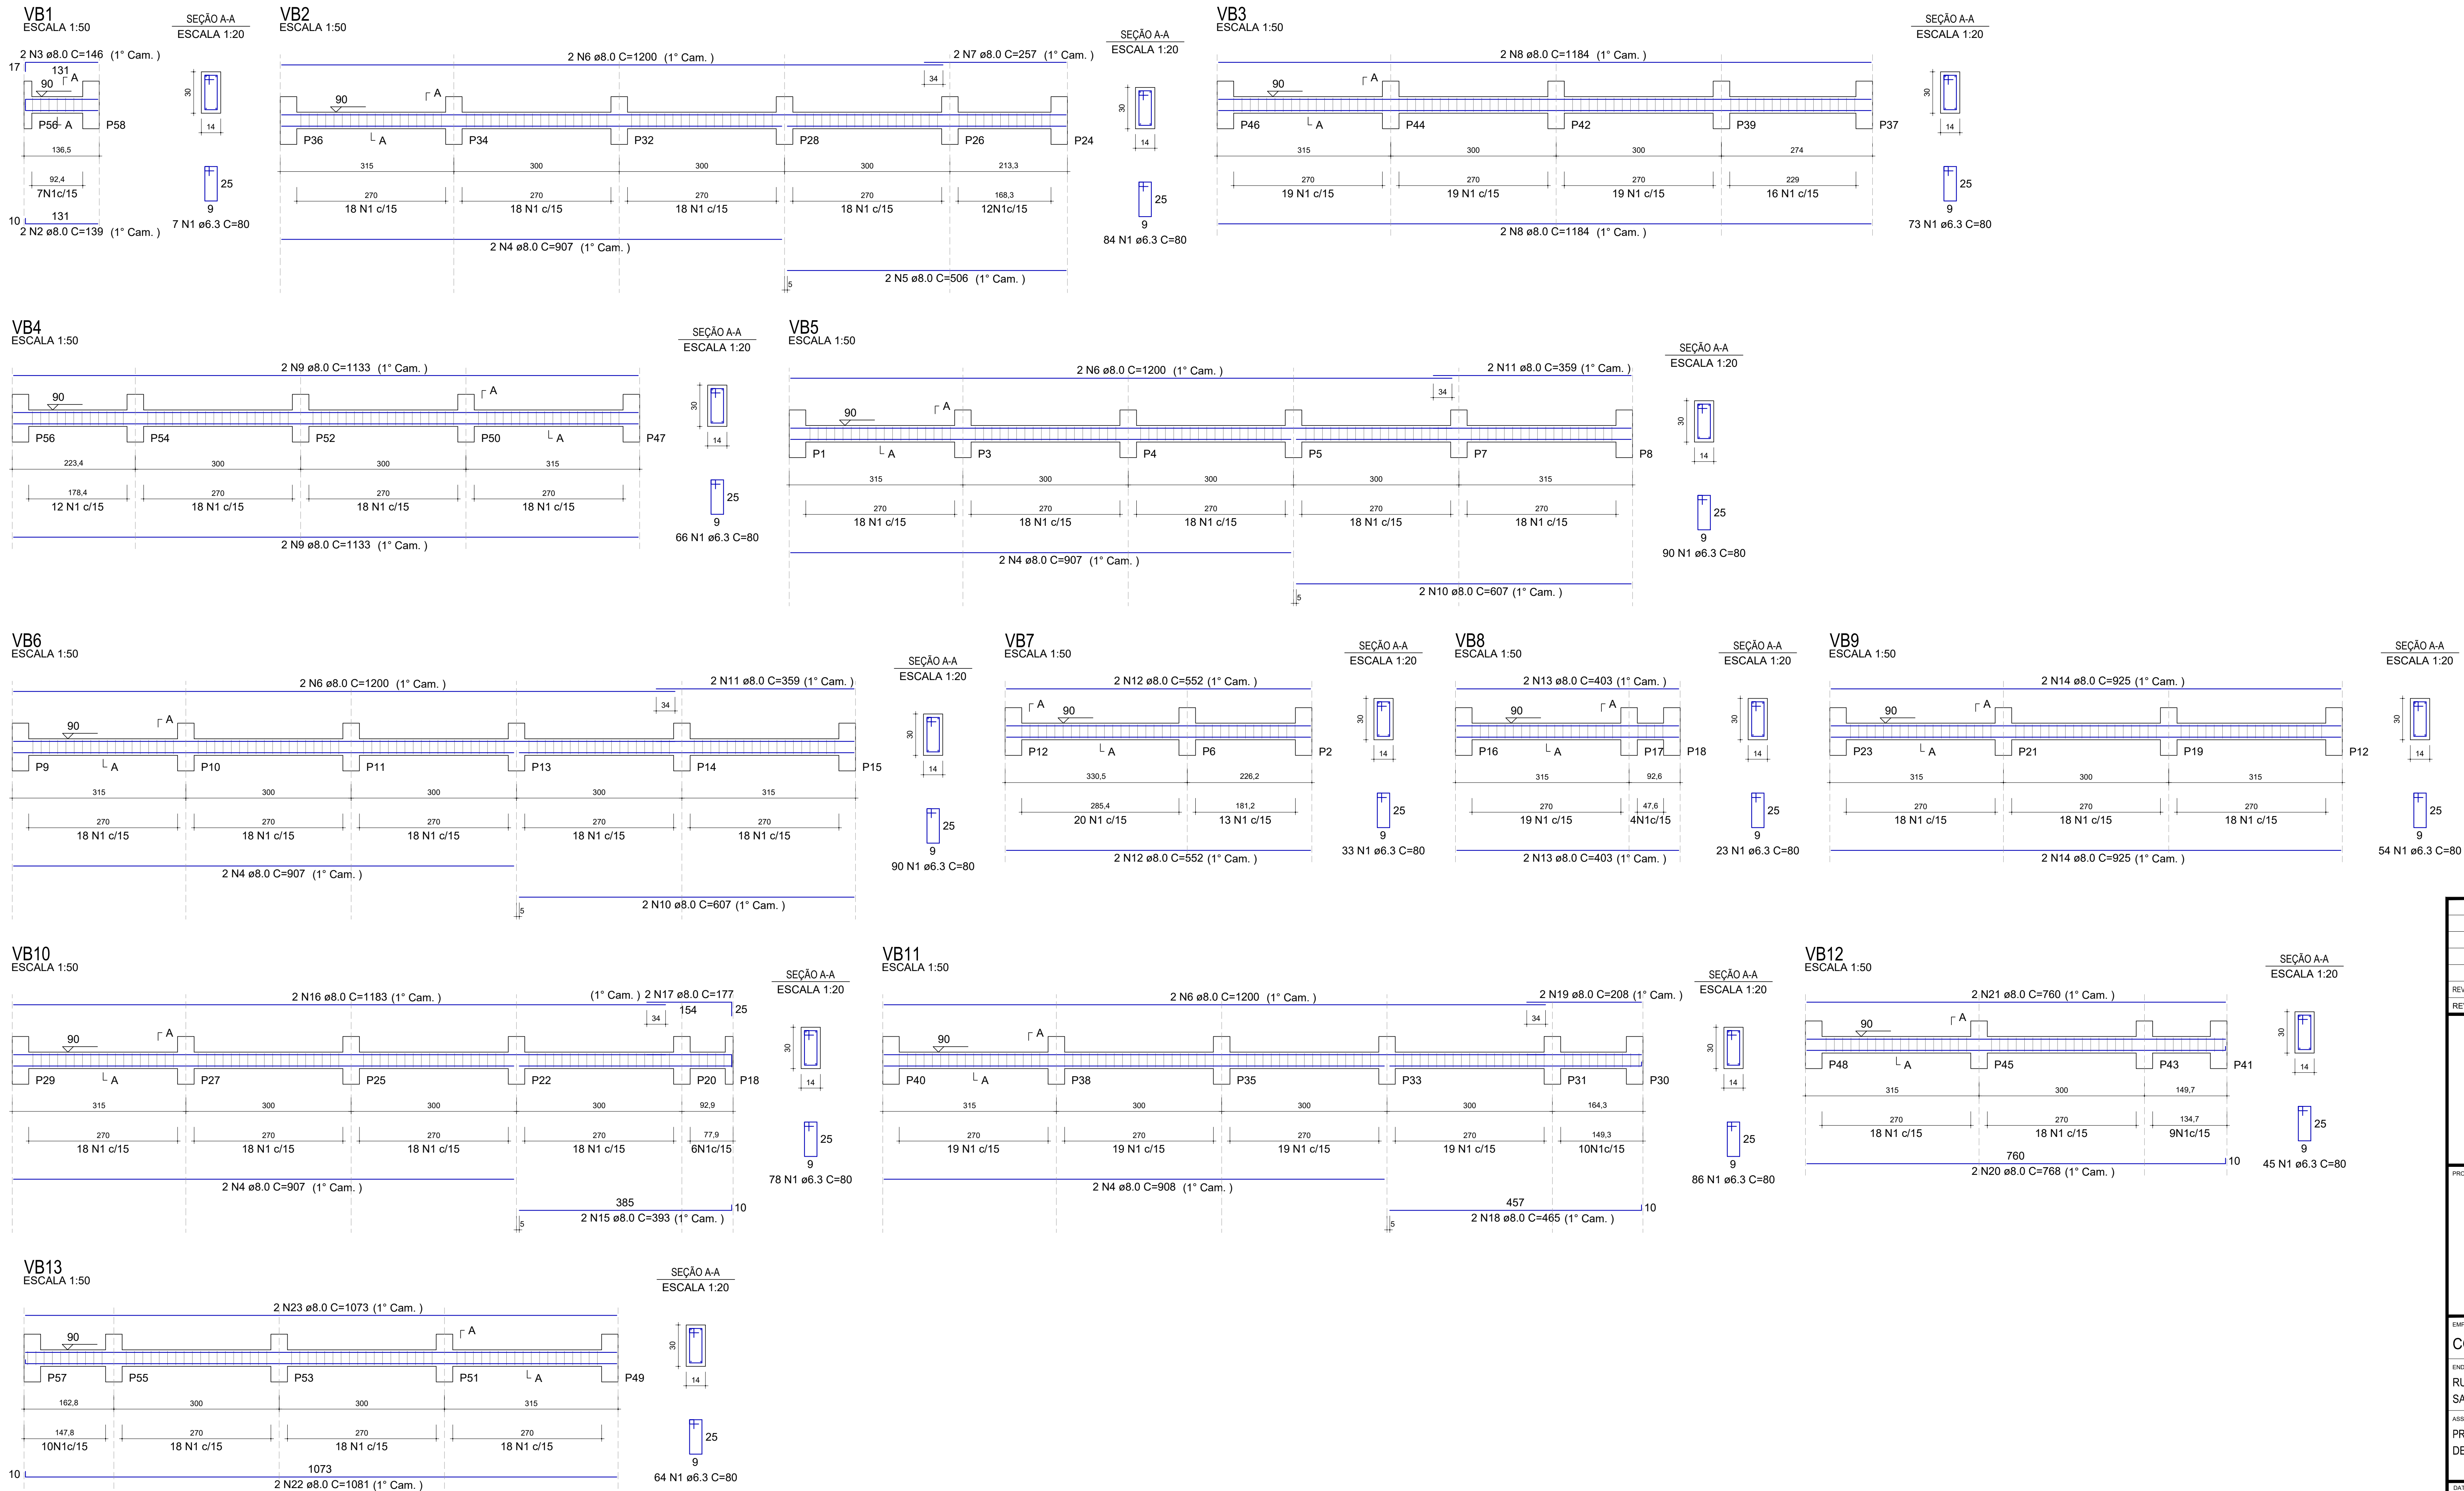

RELAÇÃO DO AÇO

AÇO	N	DIAM (mm)	QUANT	C.UNIT (cm)	C.TOTAL (cm)
VB1					
VB4					
VB7					
VB10					
VB13					
VB2					
VB5					
VB8					
VB11					
VB3					
VB6					
VB9					
VB12					

RESUMO DO AÇO

AÇO	DIAM (mm)	C.TOTAL (m)	QUANT + 10% (Barras)	PESO + 10% (kg)
CA50	6.3	634.4	59	170.8
CA50	8.0	536.4	50	232.8
PESO TOTAL (kg)				
CA50	403.6			

Volume de concreto (C-30) = 4.88 m³
Área de forma = 98.98 m²

	
PROJETO	
	
Rua Miguel Vianna, nº 81, Sala 12 Bairro Morro Chic CEP: 37500-000 - Itajubá / MG Tel: (35) 3623-5720 www.dacengenharia.com.br	
GERÊNCIA DE PROJETOS PEDRO HENRIQUE JUSTINIANO COORDENAÇÃO DE PROJETOS ALOSIO CAETANO FERREIRA RESPONSÁVEL TÉCNICO FLÁVIA CRISTINA BARBOSA ENGRª CIVIL FLÁVIA C. BARBOSA PROJETO ENGRª CIVIL WILLIAM BARADEL LARI DESENHO ENGRª CIVIL WILLIAM BARADEL LARI / DAVI VELOSO ALVES	
EMPREENDIMENTO	
CONSTRUÇÃO DA UBS FERNANDES	
ENDEREÇO RUA IZANOR DE PAIVA CHIARINI, B. FERNANDES SANTA RITA DO SAPUCAÍ - MINAS GERAIS	
ASSUNTO PROJETO ESTRUTURAL EM CONCRETO ARMADO DETALHAMENTO DO MURO DE VEDAÇÃO	
DISCIPLINA ESTRUTURAL	
FASE DO PROJETO EXECUTIVO	
FOLHA Nº 21/23	
DATA INICIAL 16/05/2022	ESCALA INDICADA
REVISÃO R00	ARQUIVO DAC-PMRSR-FE-PE-EST-R00.DWG