


PROJETO ESTRUTURAL EM CONCRETO ARMADO
ESCALA INDICADA

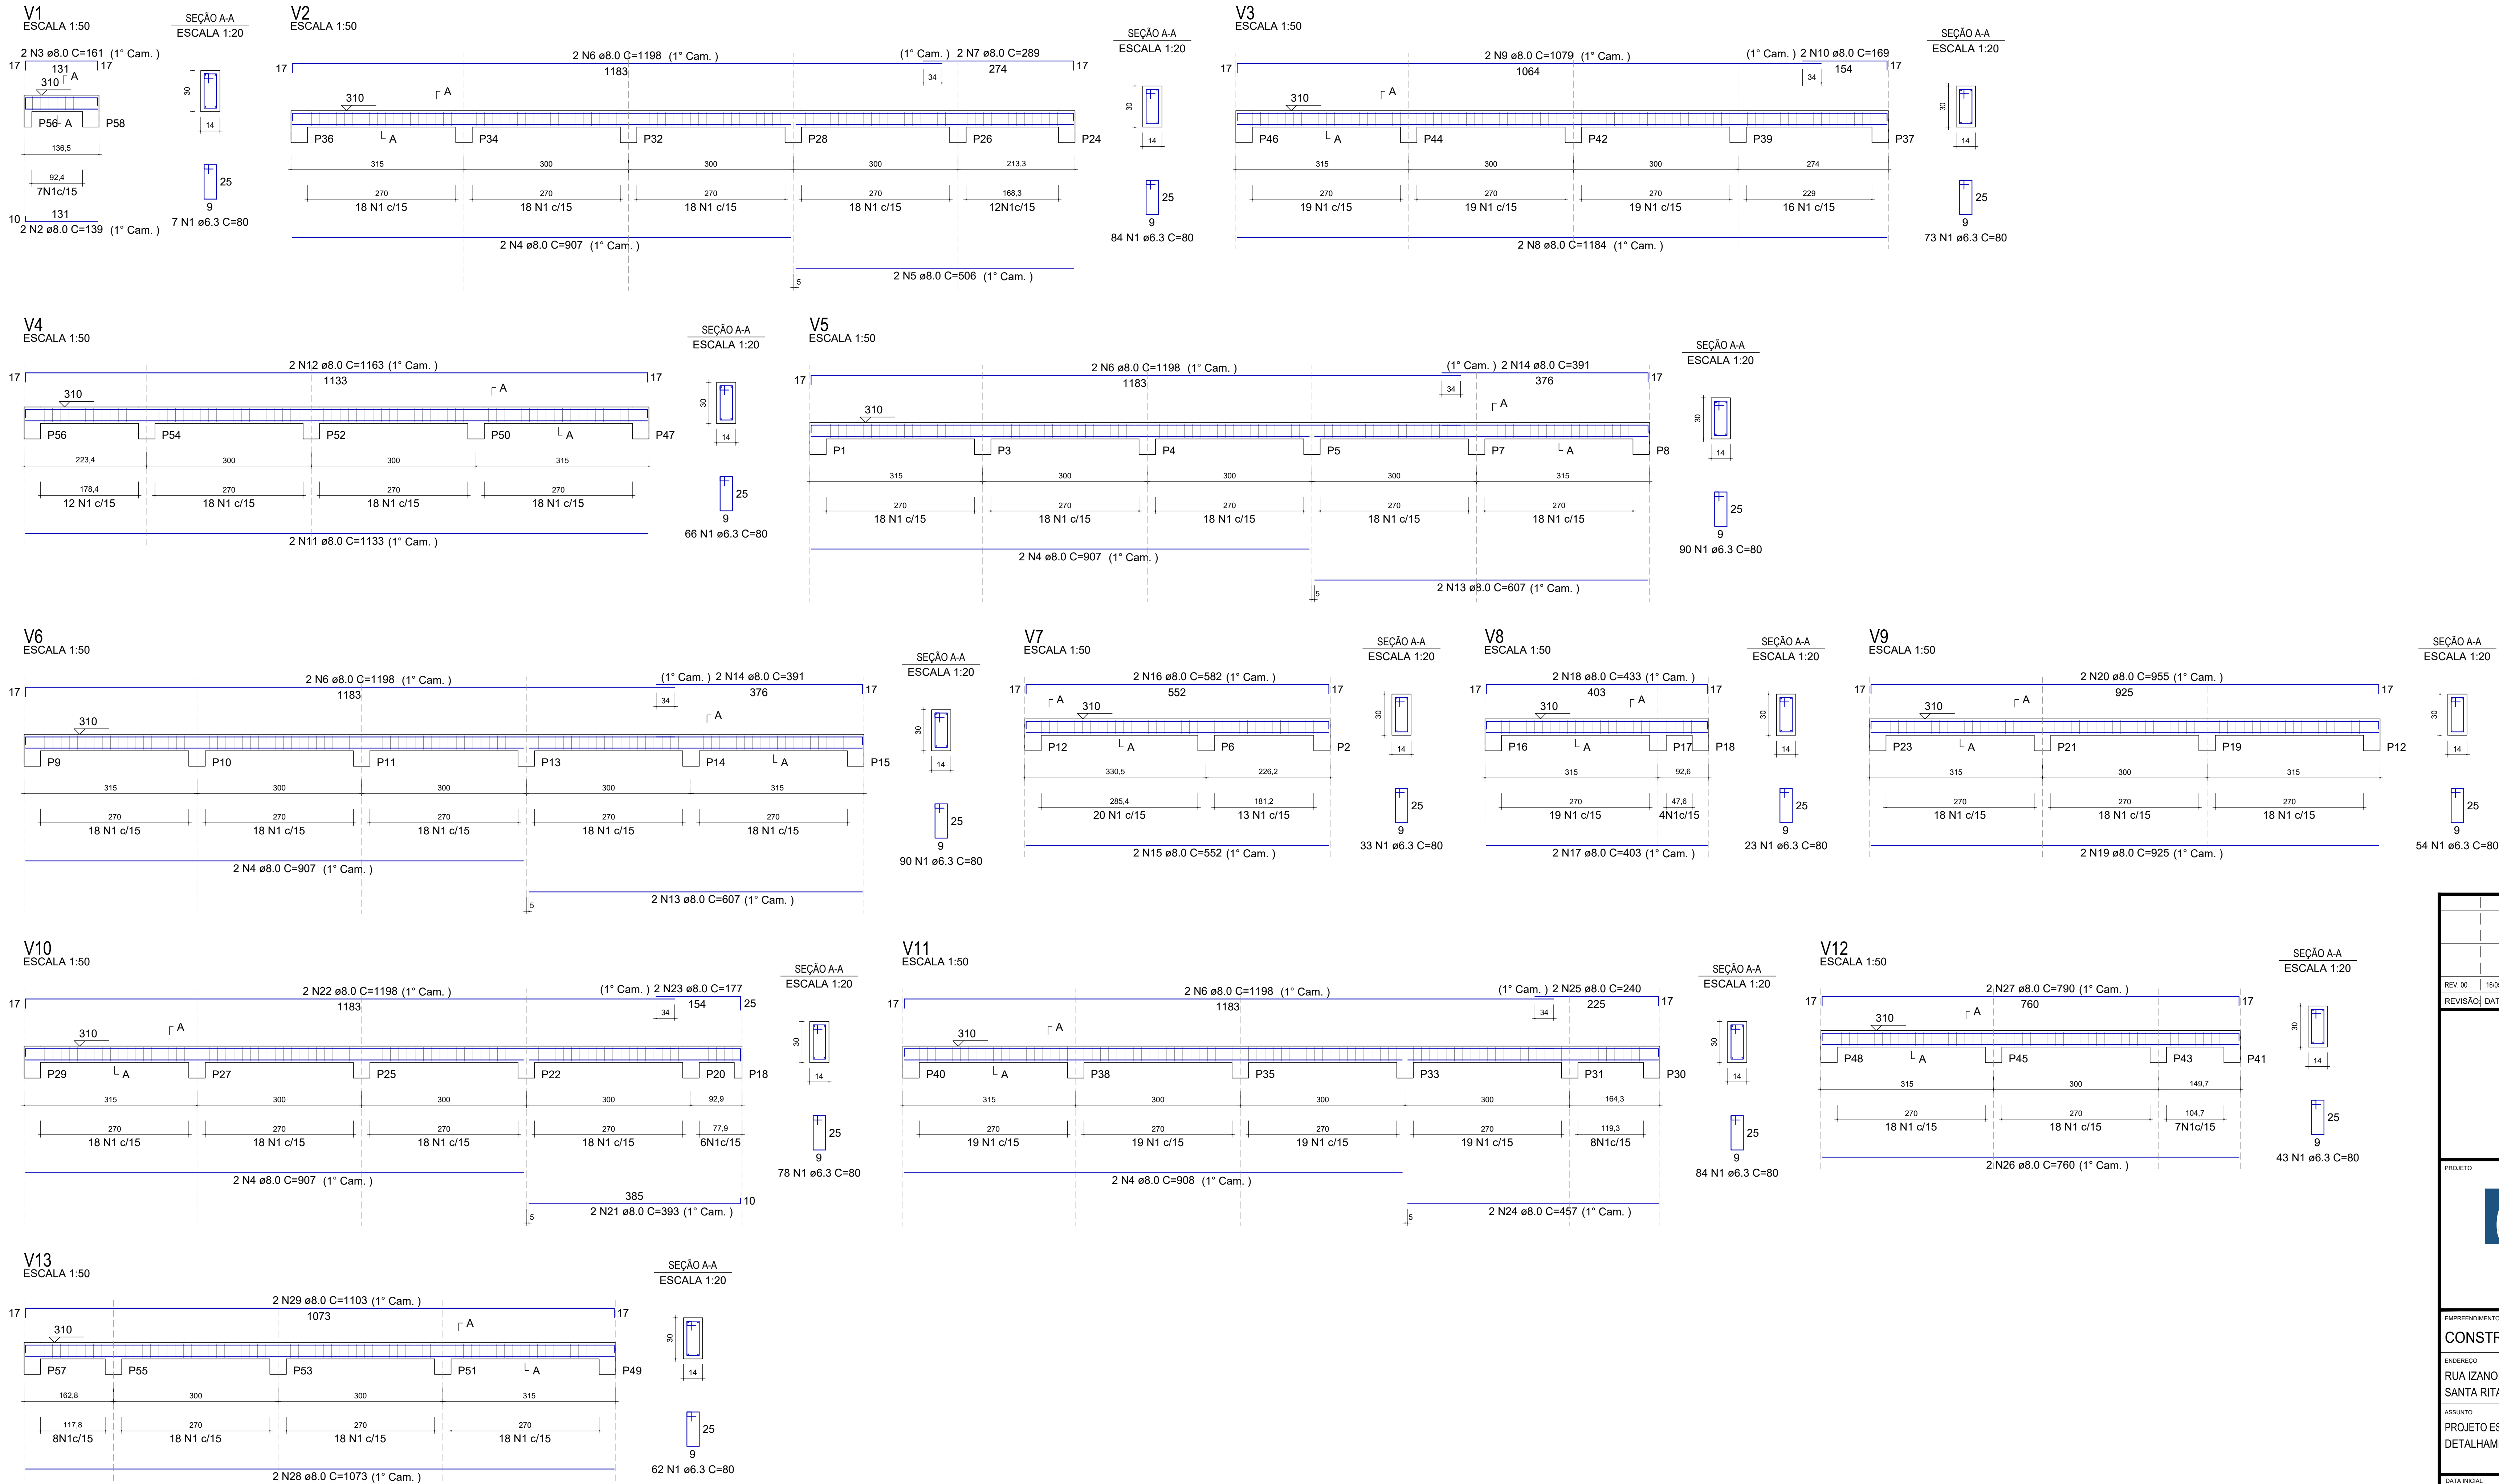

RELAÇÃO DO AÇO					
AÇO	N	DIAM (mm)	QUANT	C.UNIT (cm)	C.TOTAL (cm)
CA50	1	6.3	787	80	62960
	2	8.0	2	139	278
	3	8.0	2	161	322
	4	8.0	10	907	9070
	5	8.0	2	506	1012
	6	8.0	8	1198	9584
	7	8.0	2	289	578
	8	8.0	2	1184	2368
	9	8.0	2	1079	2158
	10	8.0	2	169	338
	11	8.0	2	1133	2266
	12	8.0	2	1163	2326
	13	8.0	4	607	2428
	14	8.0	4	391	1564
	15	8.0	2	552	1104
	16	8.0	2	582	1164
	17	8.0	2	403	806
	18	8.0	2	433	866
	19	8.0	2	925	1850
	20	8.0	2	955	1910
	21	8.0	2	393	786
	22	8.0	2	1198	2396
	23	8.0	2	177	354
	24	8.0	2	457	914
	25	8.0	2	240	480
	26	8.0	2	760	1520
	27	8.0	2	790	1580
	28	8.0	2	1073	2146
	29	8.0	2	1103	2206

RESUMO DO AÇO				
AÇO	DIAM (mm)	C.TOTAL (m)	QUANT + 10% (Barras)	PESO + 10% (kg)
CA50	6.3	629.6	58	169.5
	8.0	543.8	50	236
PESO TOTAL (kg)				
CA50	405.5			

Volume de concreto (C-30) = 4.88 m³
Área de forma = 98.98 m²

REV. 00	16/05/22	EMISSÃO INICIAL	DAC
REVISÃO	DATA	DESCRIÇÃO	RESP.
			
PROJETO		GERÊNCIA DE PROJETOS PEDRO HENRIQUE JUSTINIANO ENG. CIVIL	
COORDENAÇÃO DE PROJETOS ALOSIO CAETANO FERREIRA		CREA: MG-97.1320	
RESPONSÁVEL TÉCNICO FLÁVIA CRISTINA BARBOSA		CREA: MG-187.8420	
PROJETO ENGº CIVIL WILLIAM BARADEL LARI		DESENHO ENGº CIVIL WILLIAM BARADEL LARI / DAVI VELOSO ALVES	
EMPREENDIMENTO CONSTRUÇÃO DA UBS FERNANDES			
ENDEREÇO RUA IZANOR DE PAIVA CHIARINI, B. FERNANDES SANTA RITA DO SAPUCAÍ - MINAS GERAIS		DISCIPLINA ESTRUTURAL	
ASSUNTO PROJETO ESTRUTURAL EM CONCRETO ARMADO DETALHAMENTO DO MURO DE VEDAÇÃO		FASE DO PROJETO EXECUTIVO	
FOLHA Nº		22/23	
DATA INICIAL 16/05/2022	ESCALA INDICADA	REVISÃO R00	ARQUIVO DAC-PMRSR-FER-PE-EST-R00.DWG