


PROJETO DE INSTALAÇÕES HIDRÁULICAS - CONSTRUÇÃO DA UBS FERNANDES
ESCALA INDICADA

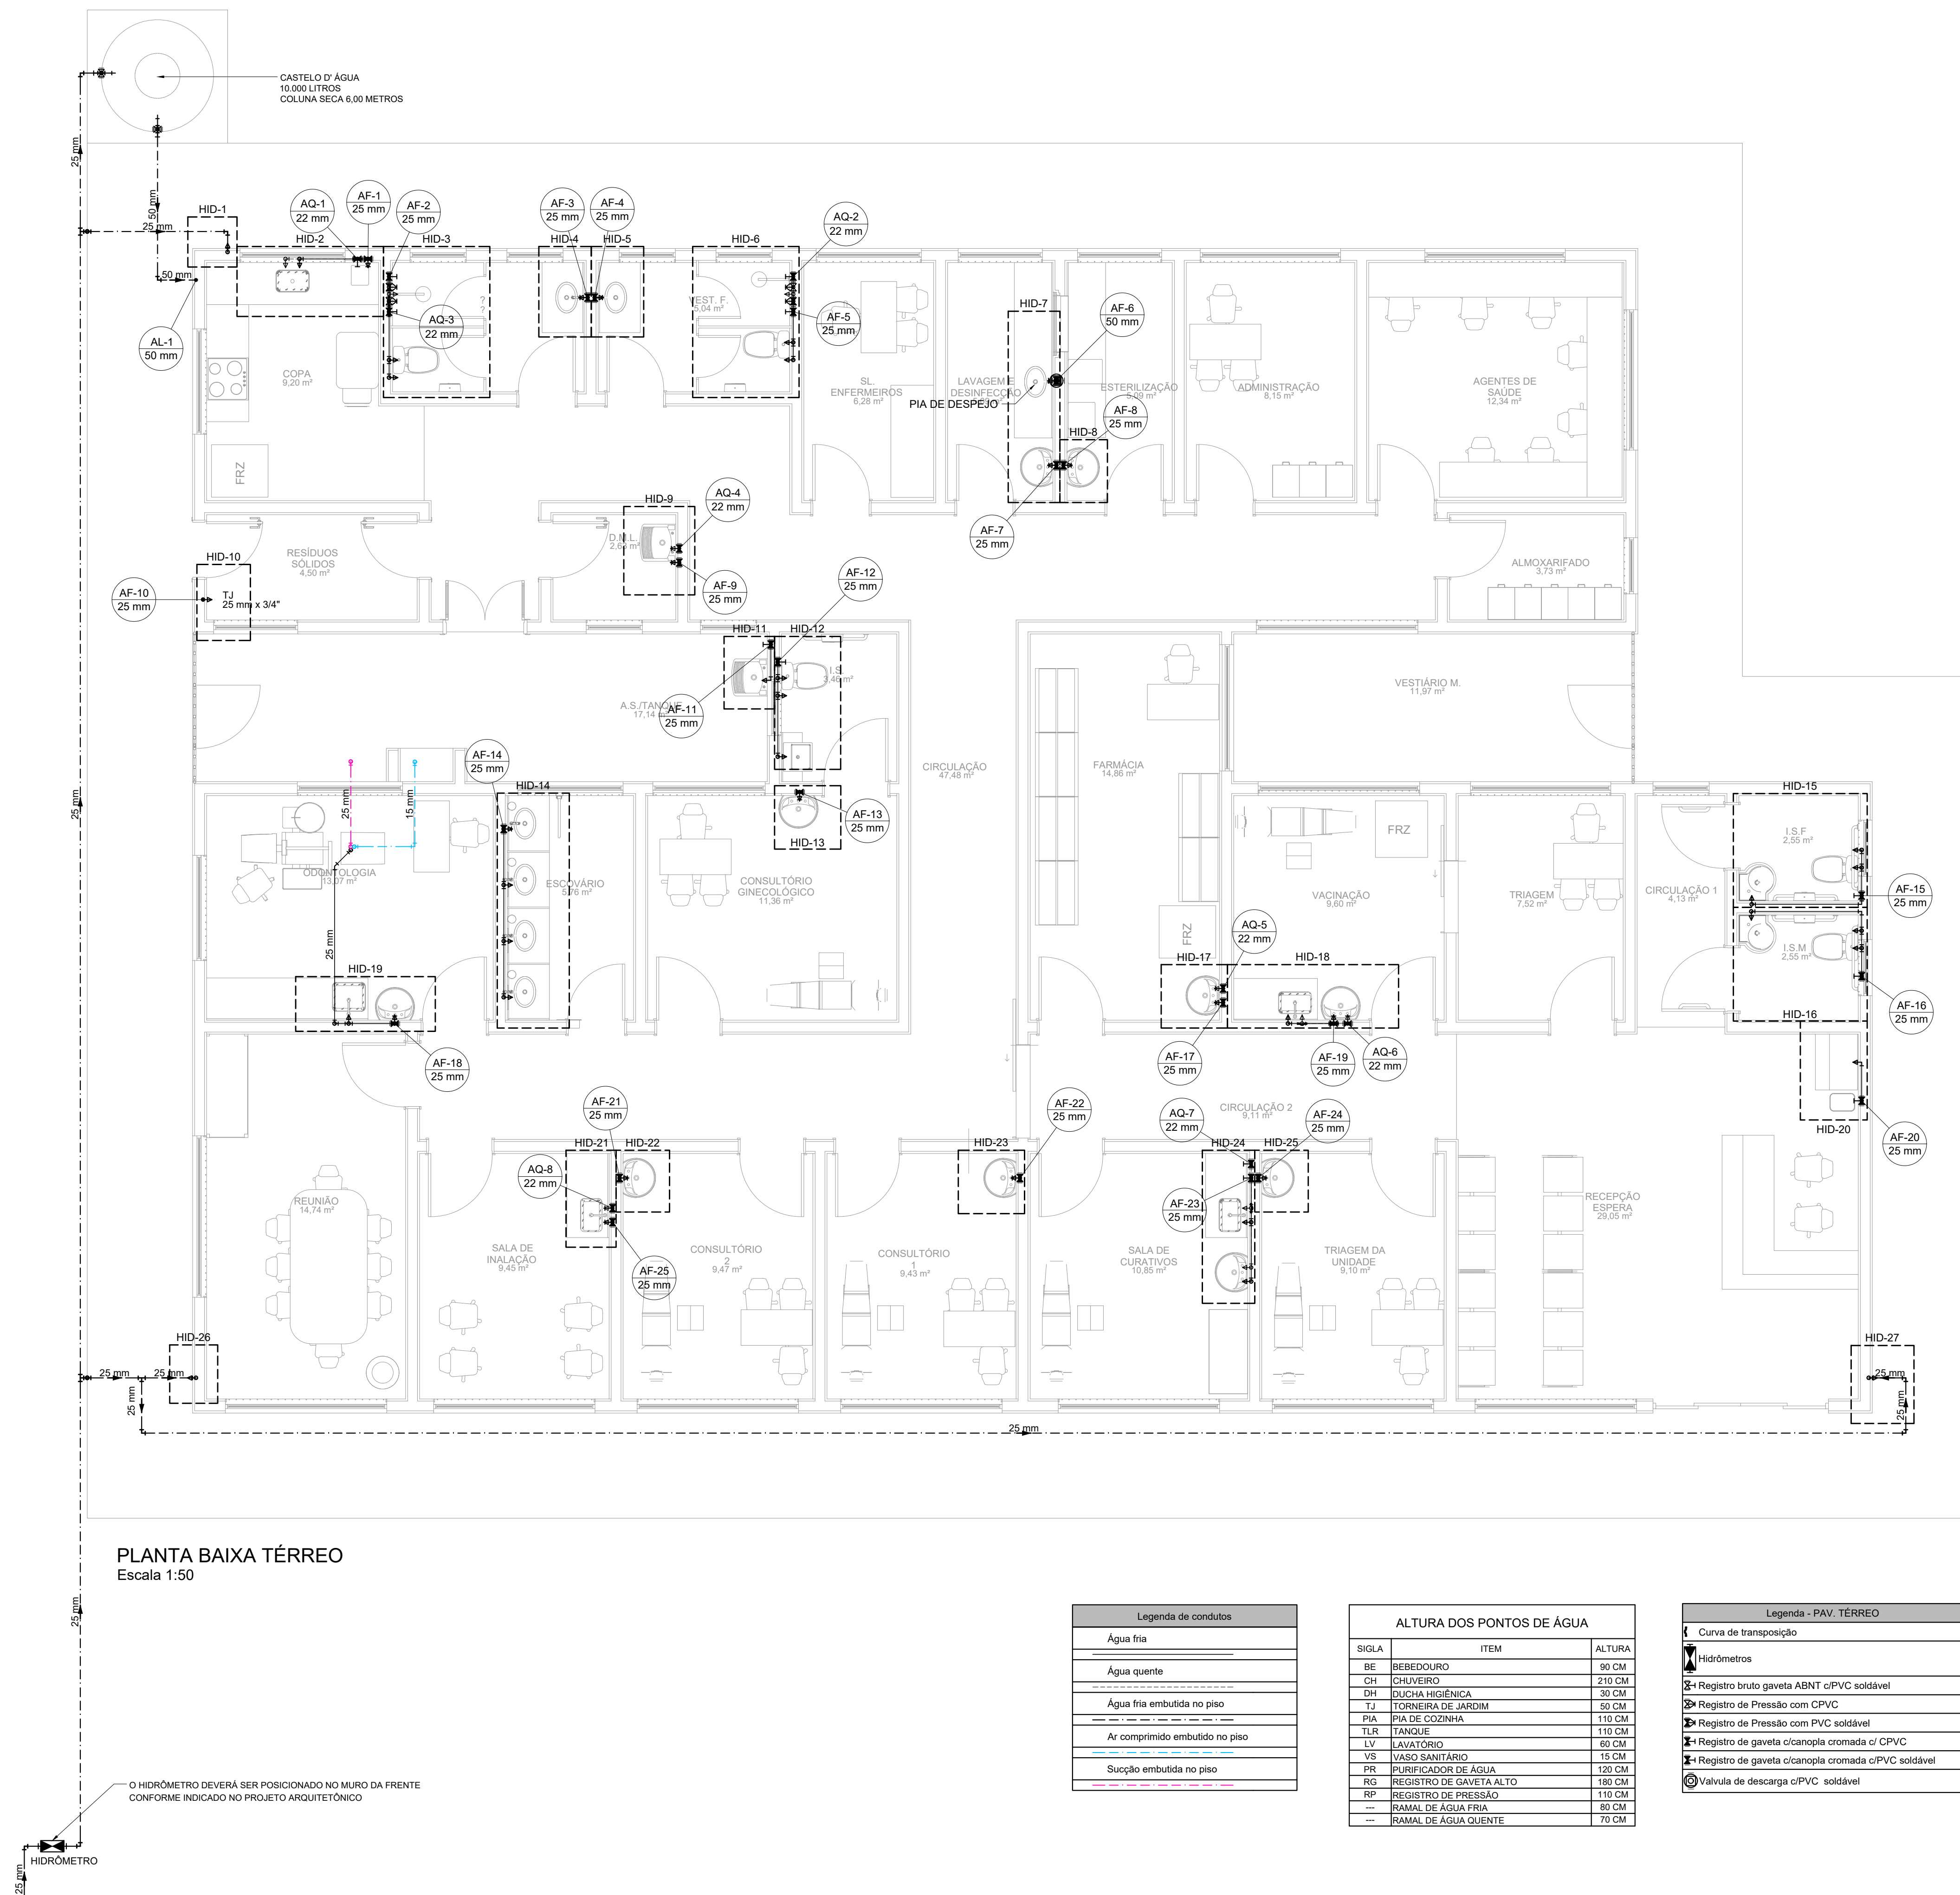

Lista de materiais - PAV. TÉRREO				
Aparelho		Metais		
Bebedouro			Registro de gaveta bruto ABNT	
25mmx 1/2"	1 pç	1.1/2"		1 pç
Chuveiro		3/4"		1 pç
22mm x 3/4"	2 pç	Registro de gaveta c/ canopla cromada		
Ducha higiênica		1.1/2"		1 pç
25mm x 1/2"	5 pç	3/4"		31 pç
Torneira de Jardim		Registro de pressão c/ canopla cromada		
25 mm x 3/4"	4 pç	3/4"		4 pç
Torneira de Pia de Cozinha		PVC rígido soldável		
25mm - 3/4"	5 pç	Adapt sold. c/ flange livre p/ cx. d'água		
Torneira de Tanque de Lavar		25 mm - 3/4"		1 pç
25mmx 3/4"	2 pç	50 mm- 1.1/2"		1 pç
Torneira de lavatório		Adapt sold.curto c/bolsa-rosca p registro		
25 mm - 1/2"	19 pç	25 mm - 3/4"		50 pç
Vaso Sanitário c/ cx. acoplada		50 mm - 1.1/2"		5 pç
1/2"	5 pç	Curva 90 soldável		
Vaso Sanitário p/ Válvula de Descarga de 1 1/2"		25 mm		2 pç
40mm - 1 1/2"	1 pç	Joelho 45 soldável		
CPVC Aquatherm		25 mm		1 pç
Conector		Joelho 90° soldável		
22 x 3/4"	18 pç	25 mm		39 pç
Curva de transposição		50 mm		4 pç
22 mm	6 pç	Luva soldável		
Joelho 90		25 mm		24 pç
22 mm	13 pç	50 mm		1 pç
Joelho 90° de transição		Tubos		
22 x 1/2"	3 pç	25 mm		164.43 m
22 x 3/4"	7 pç	50 mm		11.09 m
Luva		Tê 90 soldável		
22 mm	8 pç	25 mm		20 pç
Luva de transição		PVC soldável azul c/ bucha latão		
22 x 3/4"	4 pç	Joelho 90° soldável com bucha de latão		
Tubo CPVC 3 Mts		25 mm - 3/4"		11 pç
22 mm	28.38 m	Joelho de redução 90° soldável com bucha de latão		
Tê 90		25 mm- 1/2"		30 pç
22 mm	1 pç	Luva soldável com bucha de latão		
Tê misturador		25 mm- 3/4"		2 pç
22 mm	3 pç	Tê red.90 sold c/ bucha latão B central		
Cobre		25 mm -1/2"		1 pç
Cotovelo bolsa - bolsa				
15 mm	3 pç			
Tubos de cobre				
15 mm	2.3 m			

NOTAS

1. TODOS OS TUBOS E CONEXÕES DA REDE DE ÁGUA FRIA SERÃO EM PVC RÍGIDO SOLDÁVEL CLASSE 15;
2. TODA FURAÇÃO DOS RESERVATÓRIOS PARA A PASSAGEM DOS TUBOS DEVERÁ SER FEITA CONFORME RECOMENDAÇÃO DO FABRICANTE DOS MESMOS, EM ALGUNS CASOS, ADAPTAÇÕES PODEREM SER RECOMENDADAS ÀS INDICAÇÕES DESTES PROJETOS;
3. O RESERVATÓRIO DEVE SER UM RECIPIENTE ESTANQUE QUE POSSUA TAMPA OPACA, FIRMEMENTE PRESA NA SUA POSIÇÃO, COM VEDAÇÃO QUE IMPEÇA A ENTRADA DE LÍQUIDOS, POEIRAS, INSETOS E OUTROS ANIMAIS NO SEU INTERIOR;
4. PARA FAZER A TRANSIÇÃO ENTRE AS TUBULAÇÕES PLÁSTICAS E AS PEÇAS METÁLICAS DEVE SER UTILIZADA CONEXÕES COM BUCHA DE LATÃO.

REV. 00	16/05/22	EMIÇÃO INICIAL		DAC
REVISÃO:	DATA :	DESCRIÇÃO:		RESI



<div> <div>PROJETO</div> <div>  </div> <div> Rua Miguel Vianna, nº 81, Sala 12 Bairro Morro Chic CEP: 37500-080 – Itajubá / MG Tel: (35) 3623-5720 www.dacengenharia.com.br </div> </div>	<div>GERÊNCIA DE PROJETOS</div> <div>PEDRO HENRIQUE JUSTINIANO</div> <div>ENSº CIVIL</div>
	<div>COORDENAÇÃO DE PROJETOS</div> <div>ALCISIO CAETANO FERREIRA</div> <div>CREA: MG-97,13</div>
	<div>RESPONSÁVEL TÉCNICO</div> <div>FLÁVIA CRISTINA BARBOSA</div> <div> <small>Assinatura de Responsável Técnico</small> </div>
	<div>ENSº FLÁVIA CRISTINA BARBOSA</div> <div>CREA: MG-187,8</div>
	<div>PROJETO</div> <div>ENG. CIVIL CAMILA DA SILVA ANDRADE</div>
<div>DESENHO</div> <div>ENG. CIVIL CAMILA DA SILVA ANDRADE</div>	

CONSTRUÇÃO DA UBS FERNANDES

ENDEREÇO	DISCIPLINA
RUA IZANOR DE PAIVA CHIARINI, B. FERNANDES SANTA RITA DO SAPUCAÍ – MINAS GERAIS	ÁGUA
ASSUNTO	FASE DO PROJETO
PROJETO DE INSTALAÇÕES HIDRÁULICAS PLANTA BAIXA TÉRREO, LISTA DE MATERIAIS E TABELAS	EXECUTIVO
	FOLHA Nº.
	01/04

DATA INICIAL	ESCALA	REVISÃO	ARQUIVO
16/05/2022	INDICADA	R00	DAC-PMSRS-FER-PE-AGF-R00.DWG