



PROJETO ELÉTRICO DA CONSTRUÇÃO DA UBS FERNANDES
ESCALA INDICADA

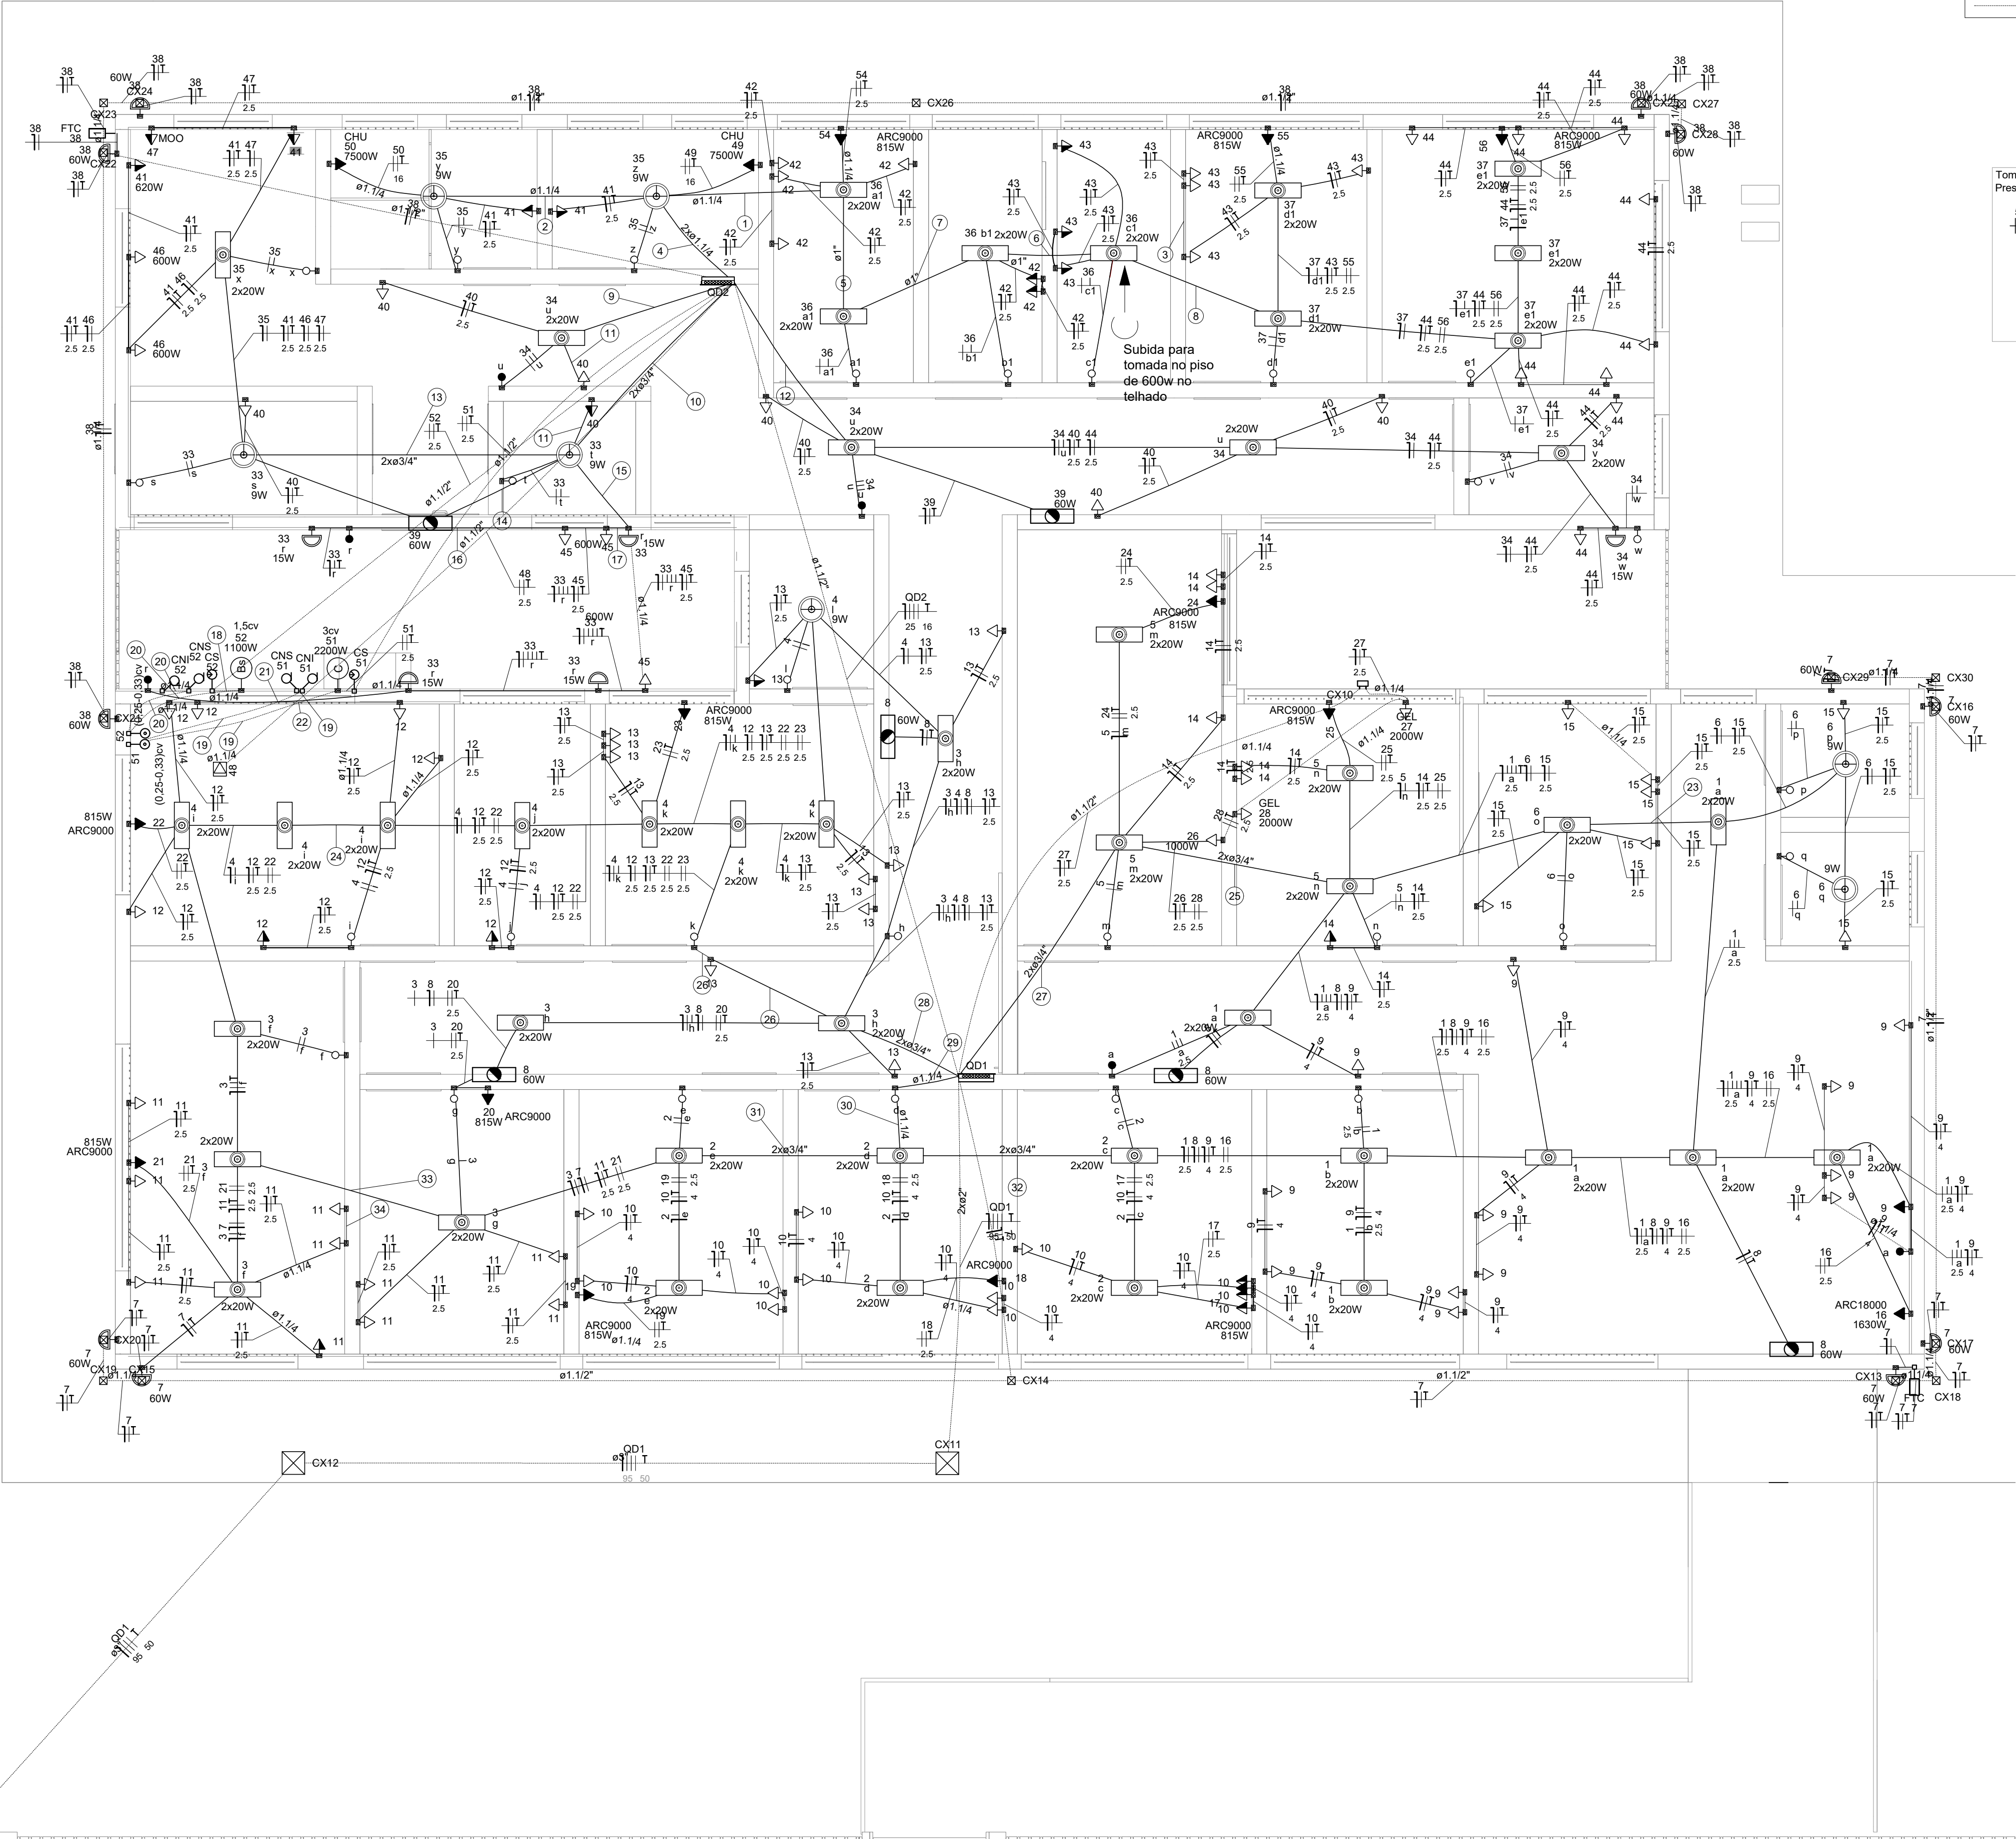

Legenda de condutos - PAV. TÉRREO	
Elétrica	
	Teto
	Alta
	Média
	Baixa
	Piso

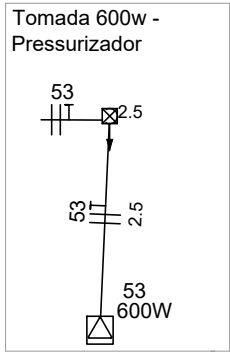

Legenda de fiação - PAV. TÉRREO	
1	36 37 42 43 44 53 54 55 56 2.5 2.5 2.5
2	35 41 50 2.5 16
3	43 2.5
4	35 36 37 41 42 43 44 45 53 54 55 2.5 16 16 2.5 2.5 2.5
5	36 37 42 43 44 53 55 56 2.5 2.5
6	36 37 42 43 44 53 56 2.5
7	36 37 42 43 44 53 55 56 2.5 2.5
8	37 43 44 55 56 2.5 2.5 2.5 2.5
9	34 40 2.5
10	33 35 39 40 41 45 46 47 2.5 2.5
11	40 2.5
12	34 39 40 44 2.5 2.5
13	33 35 40 41 46 47 2.5 2.5 2.5 2.5
14	39 2.5
15	33 45 2.5
16	33 2.5
17	33 45 2.5
18	52 2.5

19	51 2.5
20	52 2.5
21	33 17
22	12 2.5
23	1 6 15 2.5 2.5 2.5
24	4 12 22 2.5 2.5
25	1 5 6 8 9 14 2.5 2.5 4 2.5
26	4 12 13 22 23 2.5 2.5 2.5 2.5
27	1 5 6 8 9 14 15 24 25 26 28 2.5 2.5 2.5 2.5 2.5
28	3 4 8 12 13 20 22 23 2.5 2.5
29	1 2 3 7 8 9 10 11 16 17 18 19 2.5 2.5 2.5 2.5 2.5
30	1 2 3 7 8 9 10 11 16 17 18 19 2.5 2.5 2.5 2.5 2.5
31	2 3 7 10 11 19 21 4 2.5 2.5
32	1 2 8 9 10 16 17 4 4 2.5
33	3 7 11 21 2.5 2.5
34	11 2.5

PLANTA BAIXA 1:50

PREFEITURA SANTA RITA DO SAPUCAÍ - MG	
PROJETO	
Rua Miguel Vianna, nº 81, Sala 12 Bairro Marra Chic CEP: 37500-080 - Itajubá / MG Tel: (35) 3623-5720 www.dacengenharia.com.br	
GERÊNCIA DE PROJETOS PEDRO HENRIQUE JUSTINIANO ENG. CIVIL COORDENAÇÃO DE PROJETOS ALOSIO CAETANO FERREIRA CREA: MG-97.132/D RESPONSÁVEL TÉCNICO FLÁVIA CRISTINA BARBOSA ENG. CIVIL FLÁVIA C. BARBOSA CREA: MG-187.842/D PROJETO CAROLINE FERNANDA ALVES DESENHO CAROLINE FERNANDA ALVES	
EMPREENDIMENTO CONSTRUÇÃO DA UBS FERNANDES	
ENDEREÇO RUA IZANOR DE PAIVA CHIARINI, B. FERNANDES SANTA RITA DO SAPUCAÍ - MINAS GERAIS	DISCIPLINA ELÉTRICO FASE DO PROJETO EXECUTIVO FOLHA Nº. 01/03
DATA INICIAL 16/05/2022	ESCALA INDICADA
REVISÃO ROO	ARQUIVO DAC-PMSRS-FER-PE-ELETRICO-ROO.DWG