
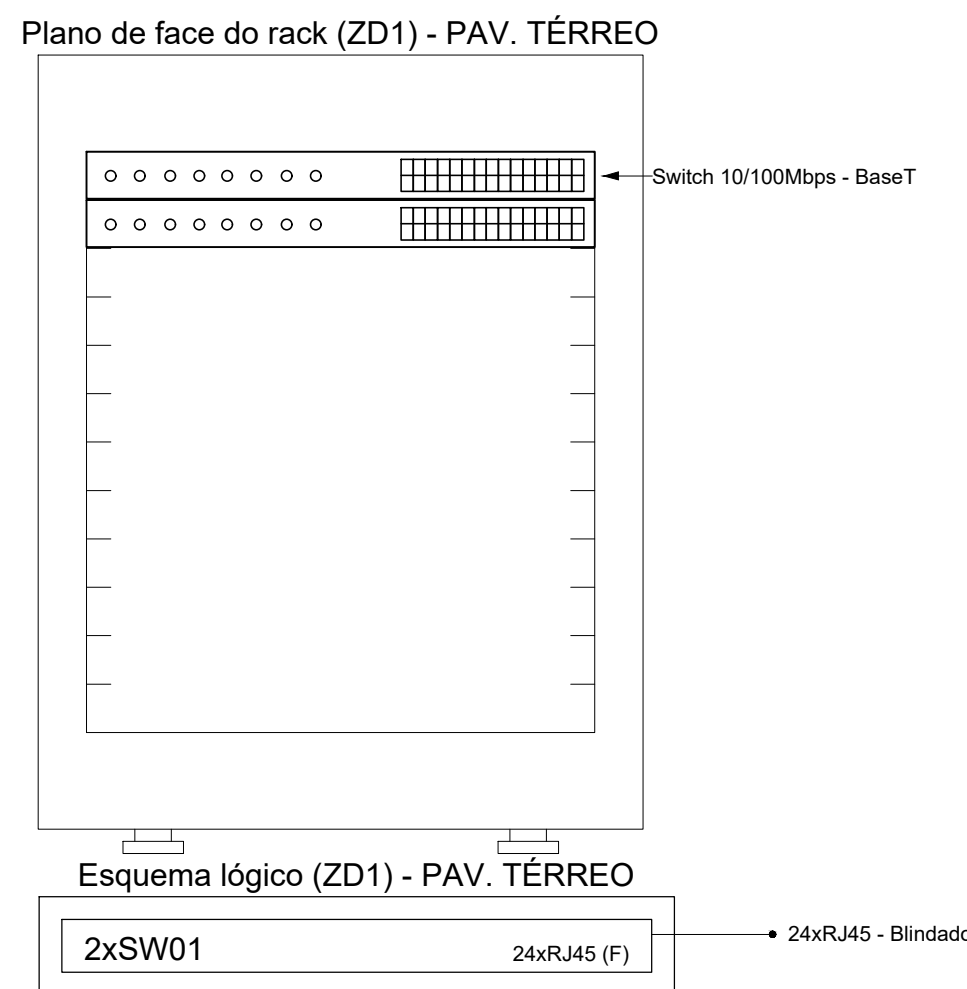


Legenda detalhada - PAV. TÉRREO	
	Caixa de passagem
	Caixa de passagem - sobrepor PVC (ref Cemar)
	PVC 120x75 mm
	Rack aberto
	Acessórios Cabeamento - Rack
	Rack aberto 19"
	Anel organizador de cabos
	Bandeja deslizante perfurada
	Guia de cabos simples
	Guia de cabos vertical
	Kit pés niveladores
	Rack
	Aberto padrão - 19"
	12U
	Tomada RJ45 a 0,30m do piso
	Acessórios Cabeamento - Metálico
	Conector
	RJ45 (CM8v)
	Acessórios p/ eletrodutos
	Caixa PVC
	4x2"
	Dispositivo de Cabeamento - embutir
	Placa 2x4" - Bege
	1 módulo - RJ45

Legenda de condutos - PAV. TÉRREO	
Cabeamento	
	Teto
	Média
	Baixa
	Piso



Legenda das indicações - PAV. TÉRREO	
RJ45(1)	Pontos de cabeamento - RJ 45 - 1 módulo - baixa
12U	Aberto c/ guias de cabo - 19" - pé niveladores - 12U

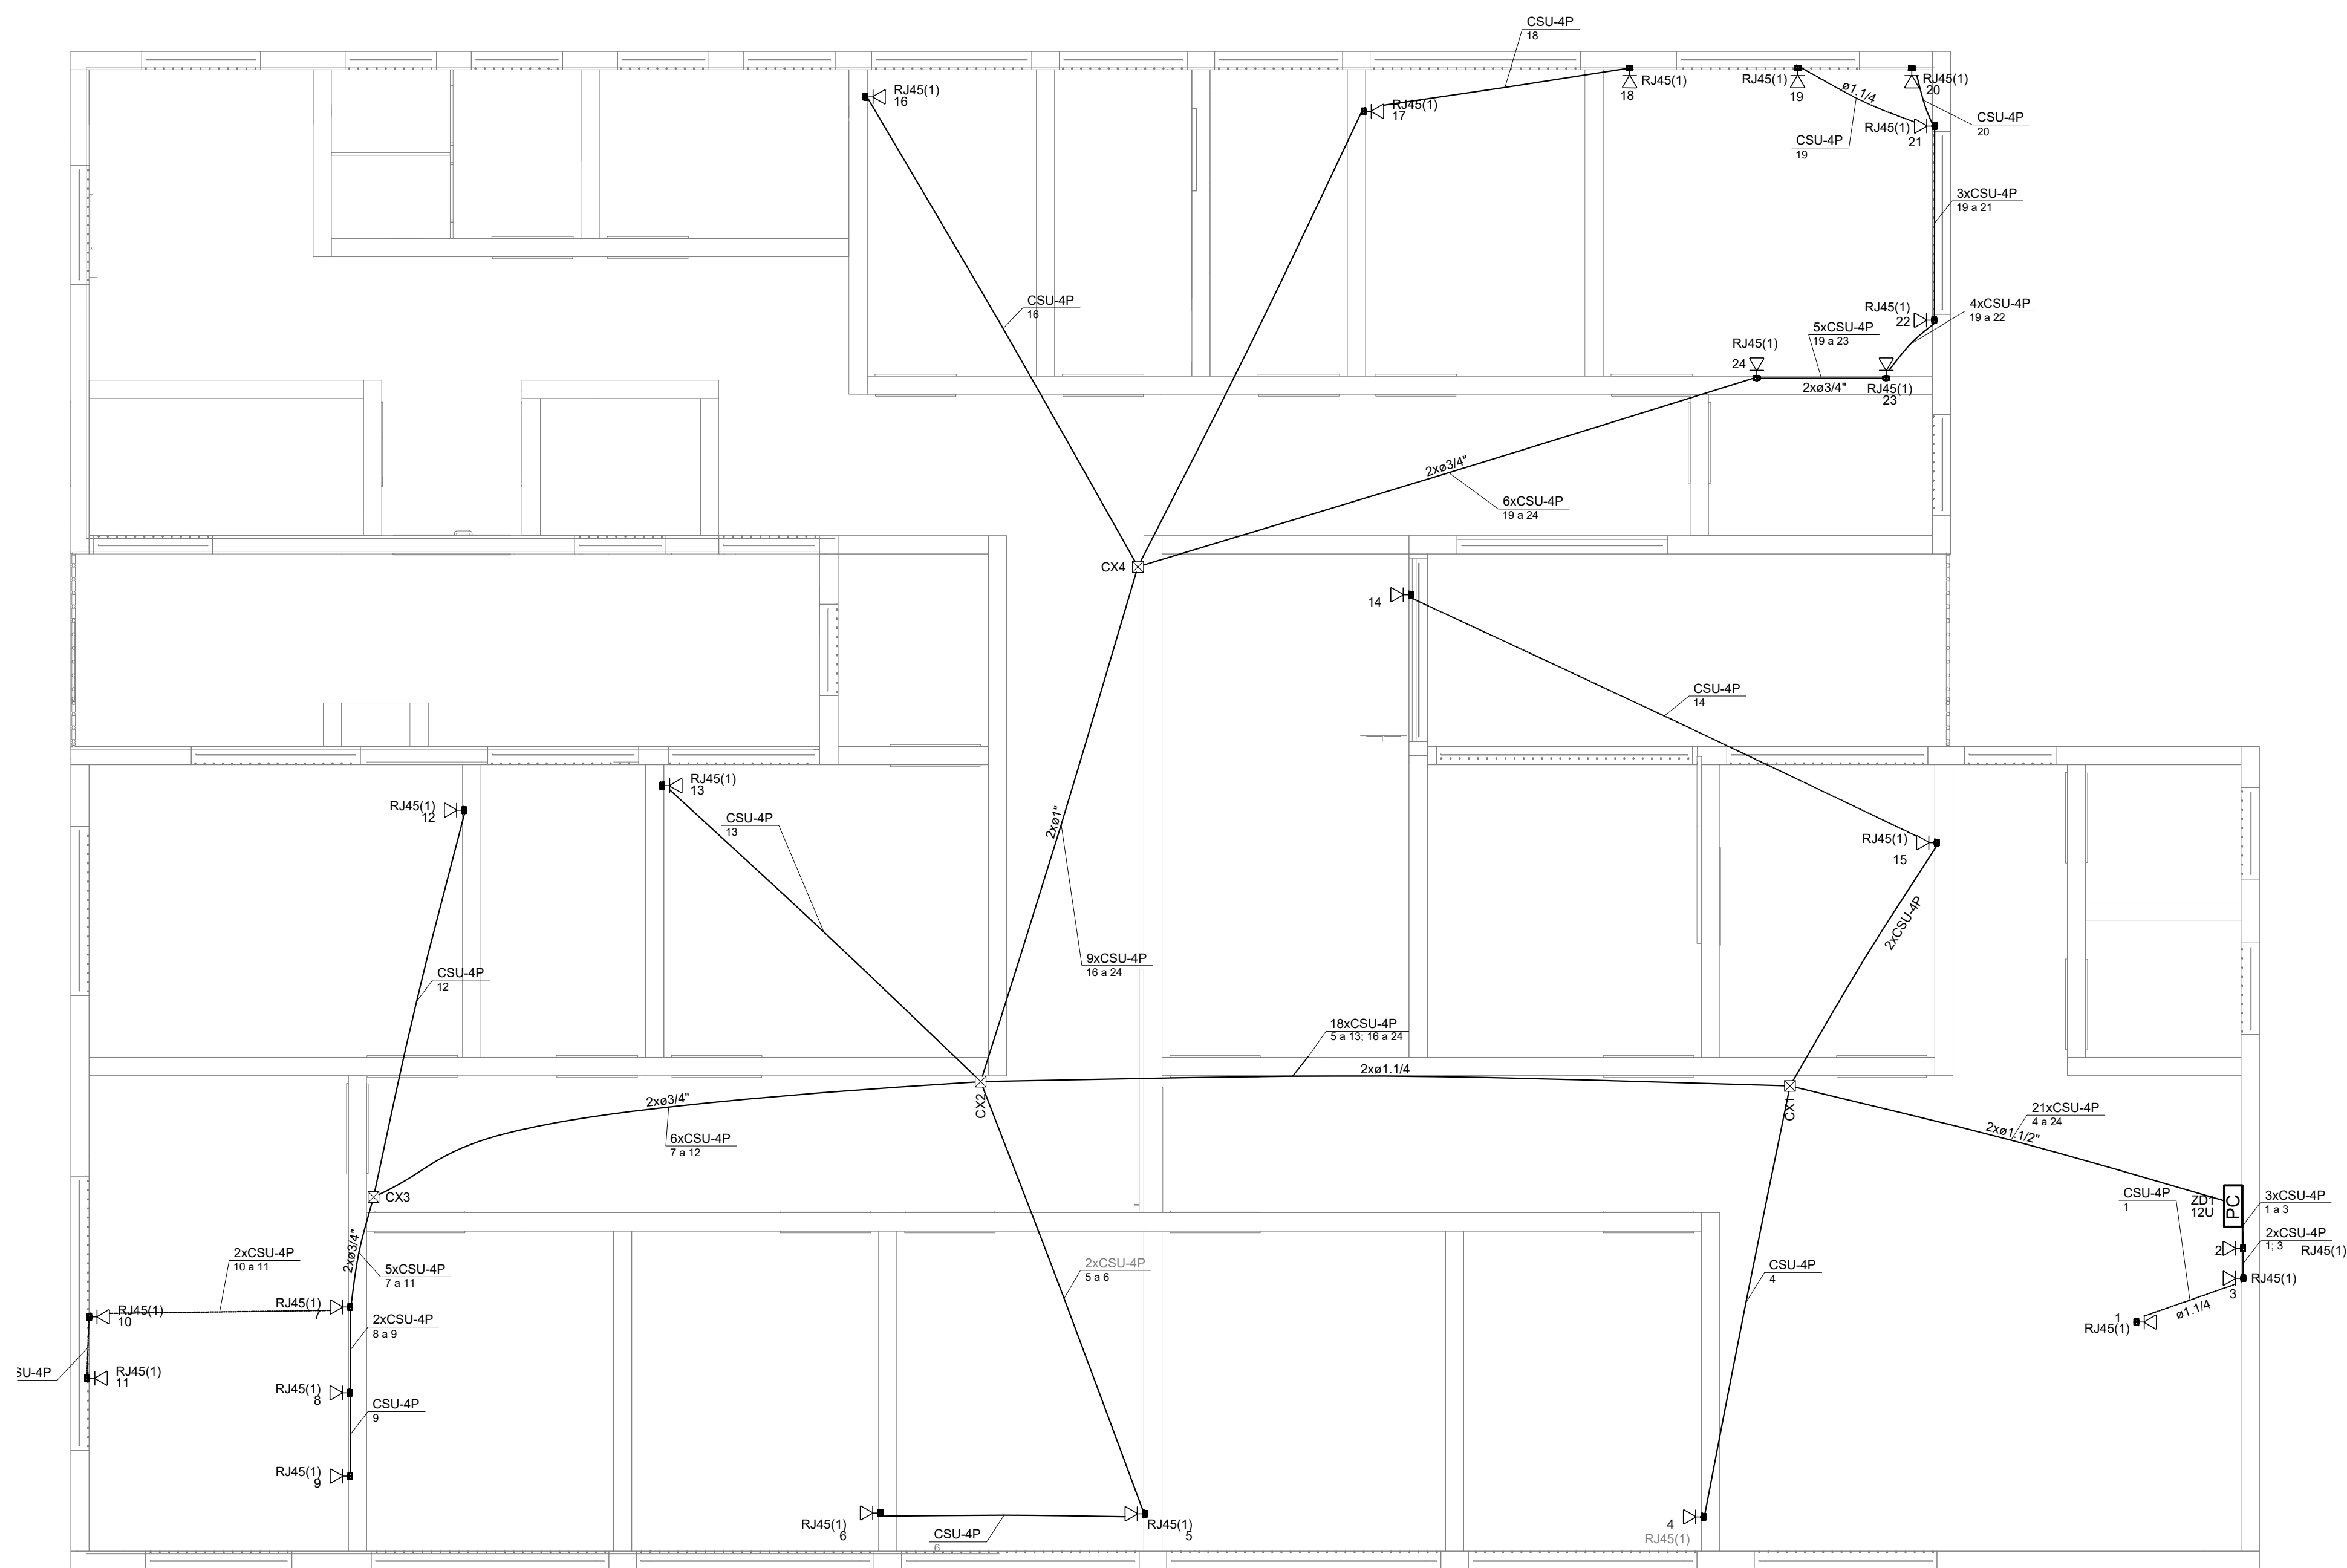


Mapa de cabos - Ubs Fernandes	
Circuito/Utilização	Comprimento (m)
1-PT - TELEFONE-CSU-4P	3,50
2-PT DADOS - RECEPÇÃO-CSU-4P	1,50
3-PT DADOS - RECEPÇÃO	1,80
4-PT DADOS - TRIAGEM UNIDADE-CSU-4P	16,60
5-PT DADOS - CONSULTÓRIO 1-CSU-4P	25,60
6-PT DADOS - CONSULTÓRIO 2-CSU-4P	34,70
7-PT DADOS - REUNIÃO-CSU-4P	28,20
8-PT DADOS - REUNIÃO-CSU-4P	35,50
9-PT DADOS - REUNIÃO-CSU-4P	42,80
10-PT DADOS - REUNIÃO-CSU-4P	31,30
11-PT DADOS - REUNIÃO-CSU-4P	32,60
12-PT DADOS - CONSULTÓRIO ODONTOLÓGICO-CSU-4P	31,60
13-PT DADOS - CONSULTÓRIO GINECOLÓGICO-CSU-4P	25,30
14-PT DADOS - FARMÁCIA-CSU-4P	22,80
15-PT DADOS - TRIAGEM-CSU-4P	14,60
17-PT DADOS - ADMINISTRAÇÃO-CSU-4P	32,00
18-PT DADOS - AGENTES SAÚDE-CSU-4P	41,10
16-PT DADOS - ENFERMEIROS-CSU-4P	32,40
19-PT DADOS - AGENTES SAÚDE-CSU-4P	59,10
20-PT DADOS - AGENTES SAÚDE-CSU-4P	64,10
21-PT DADOS - AGENTES SAÚDE-CSU-4P	57,10
22-PT DADOS - AGENTES SAÚDE-CSU-4P	48,60
23-PT DADOS - AGENTES SAÚDE-CSU-4P	41,40
24-PT DADOS - AGENTES SAÚDE-CSU-4P	33,60

LIGAÇÃO LÓGICA NOS CONECTORES CM-8		
SEQUÊNCIA DE CORES NO CONECTOR		
COR	BORNE	PAR
BRANCO VERDE (W-G)	1	3
VERDE (G)	2	
BRANCA LARANJA (W-O)	3	2
LARANJA (O)	6	
AZUL (BL)	4	1
BRANCO AZUL (W-BL)	5	
BRANCO MARROM (W-BR)	7	4
MARROM (BR)	8	

OBS: CM 8 COM A FACE SUPERIOR DO CONECTOR VOLTADA PARA VOCE, INSERIR O CABO PELA ESQUERDA E OBSERVAR A SEQUÊNCIA ACIMA.

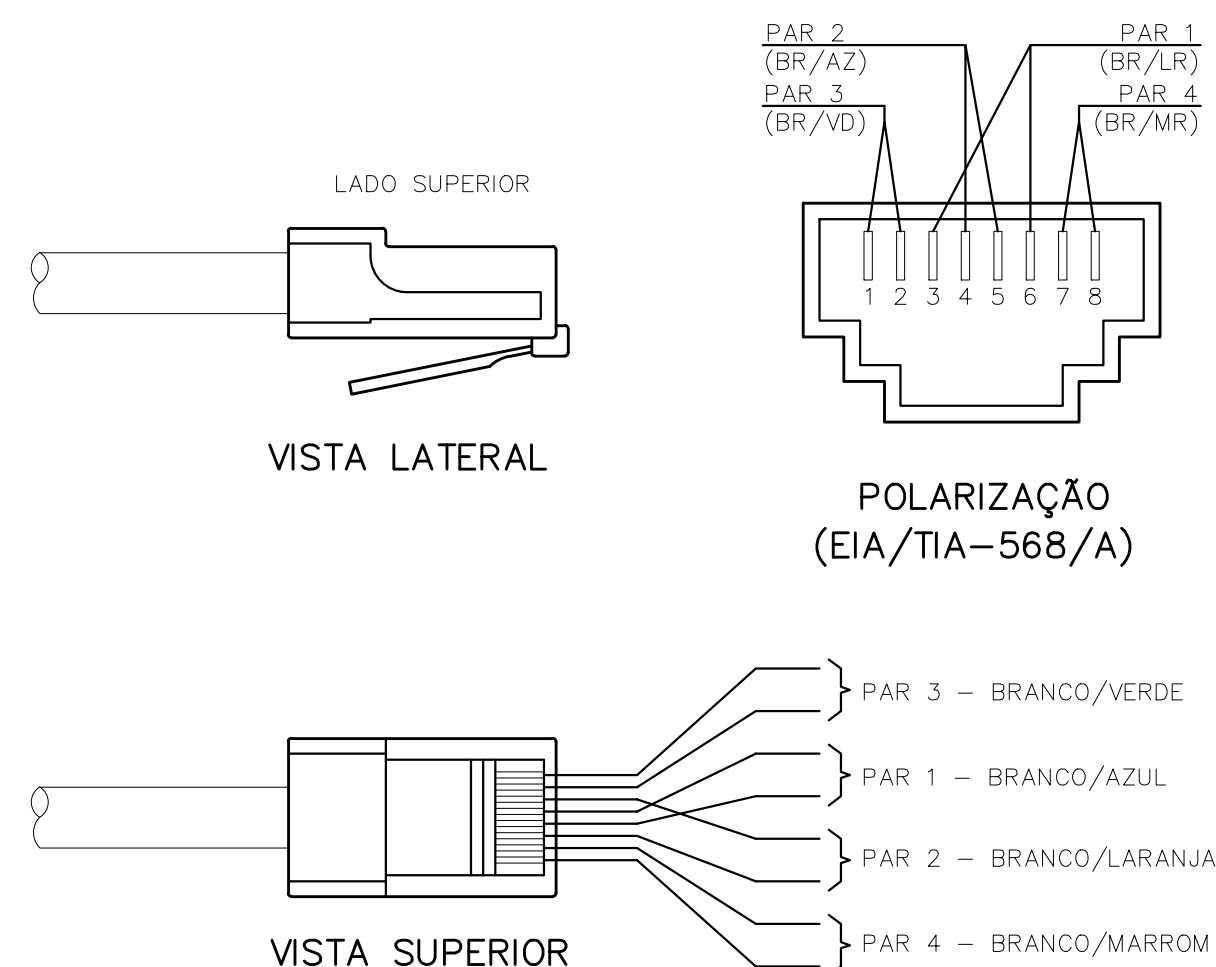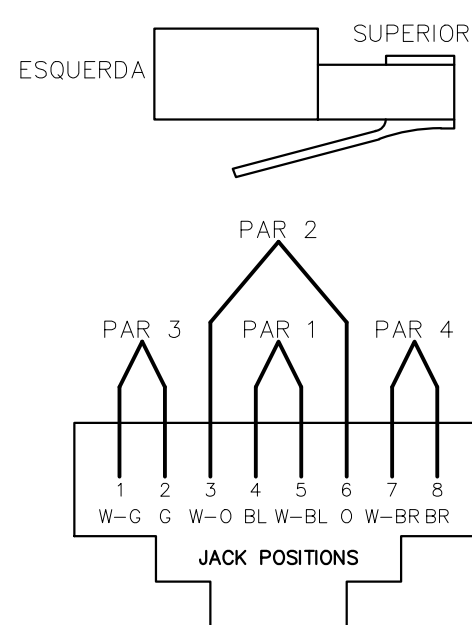

LIGAÇÃO DO CONECTOR MODULAR DE 8 VIAS (T568A)

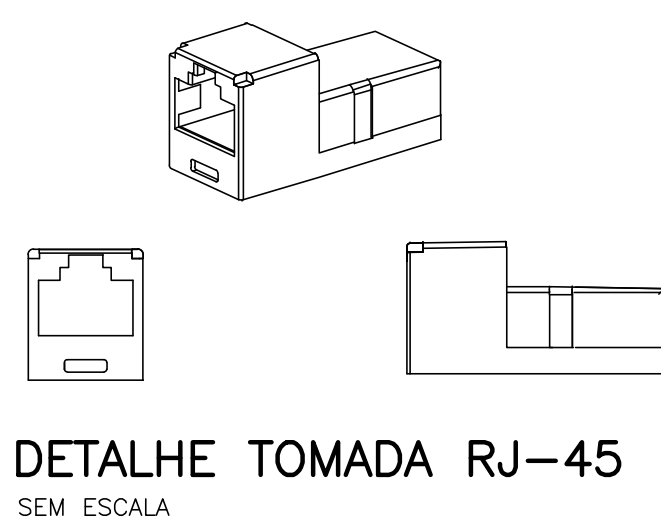

PLANTA BAIXA 1:50

REV. 00	16/05/22	EMIÇÃO INICIAL			DAC			
REVISÃO: DATA :					DESCRIÇÃO:			
					RESP..			
<div><div></div><div>PREFEITURA SANTA RITA DO SAPUCAÍ - MG</div></div>								
PROJETO			GERÊNCIA DE PROJETOS					
<div><p>Rua Miguel Vianna, n° 81, Sala 12 Bairro Morro Chic CEP: 37500-080 – Itajubá / MG Tel: (35) 3623-5720 www.dacengenharia.com.br</p></div>			PEDRO HENRIQUE JUSTINIANO		ENG. CIVIL			
			COORDENAÇÃO DE PROJETOS					
			ALOISIO CAETANO FERREIRA	CREA: MG-97.132/D				
			RESPONSÁVEL TÉCNICO	FLÁVIA CRISTINA BARBOSA	<small>Formada na Universidade Federal de Minas Gerais em 1998 e possui registro profissional nº 187.844/O-0/MG</small>			
			ENGº CIVIL FLÁVIA C. BARBOSA	CREA: MG-187.844/O-0				
			PROJETO	CAROLINE FERNANDA ALVES				
			DESENHO	CAROLINE FERNANDA ALVES				
			EMPENDIMENTO					
			CONSTRUÇÃO DA UBS FERNANDES					
ENFEREÇO			DISCIPLINA					
RUA IZANOR DE PAIVA CHIARINI, B. FERNANDES SANTA RITA DO SAPUCAÍ – MINAS GERAIS			CABEAMENTO					
ASSUNTO			FASE DO PROJETO					
CABEAMENTO ESTRUTURADO			EXECUTIVO					
LEGENDA			FOLHA Nº.					
MAPA DE CABO			ÚNICA					
DATA INICIAL	ESCALA	REVISÃO	ARQUIVO					
16/05/2022	INDICADA	ROO	DAC-PMSRS-FER-PE-DADOS-R01.DWG					