




ROJETO ARQUITETONICO
 ESCALA INDICADA

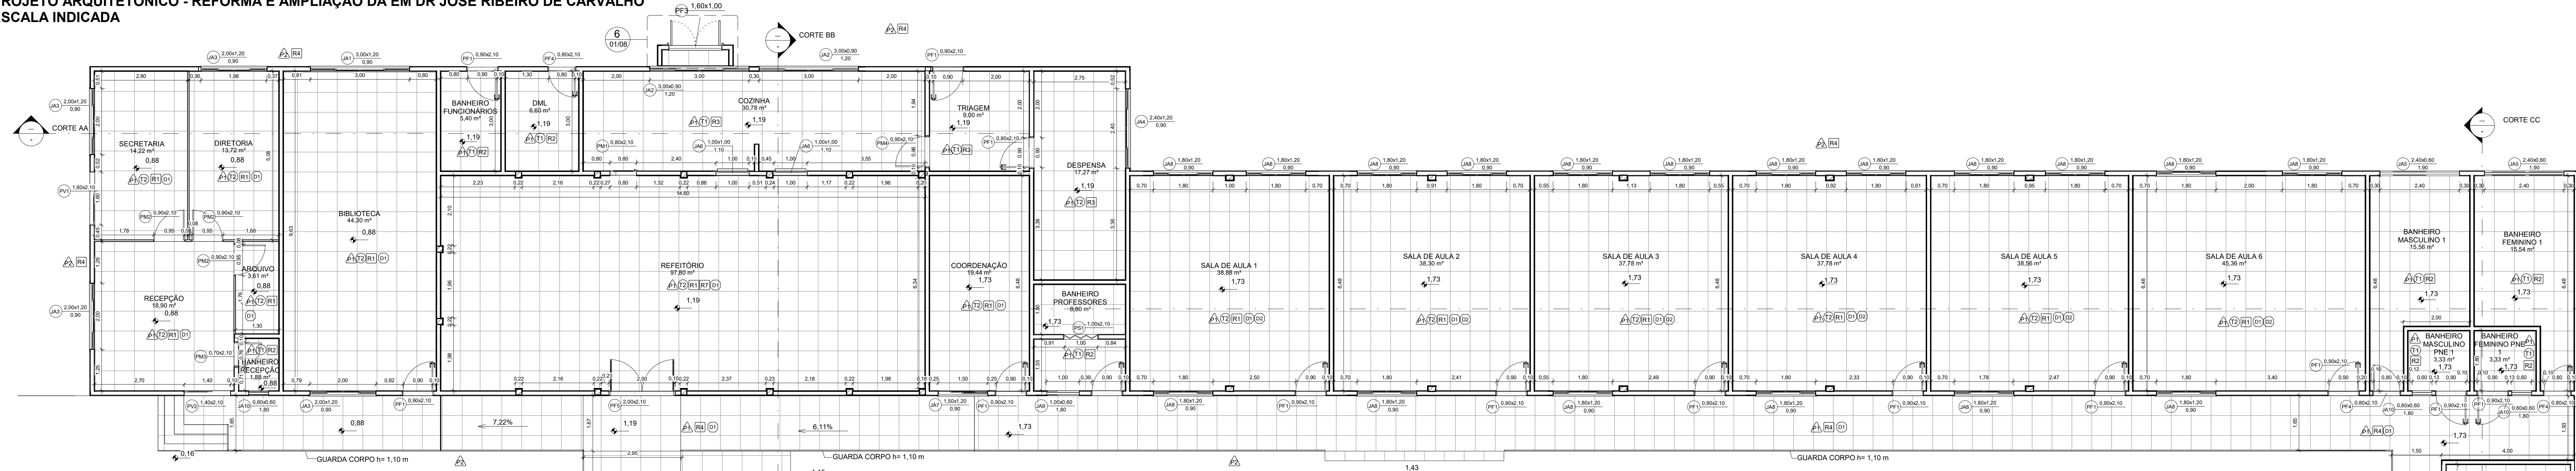


1 PAV. TÉRREO FASE 1
1:75

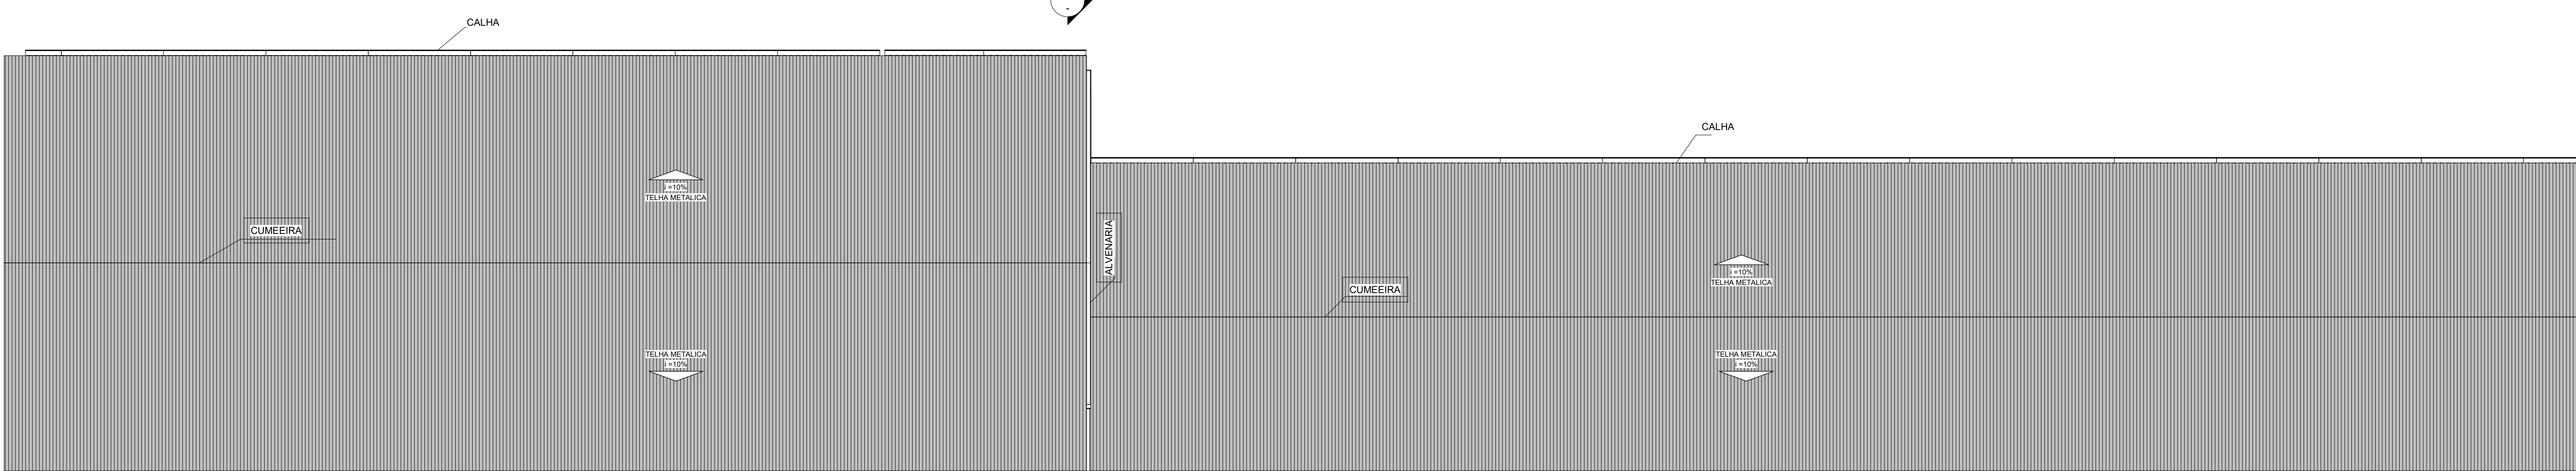


2 COBERTURA FASE 1
1:100

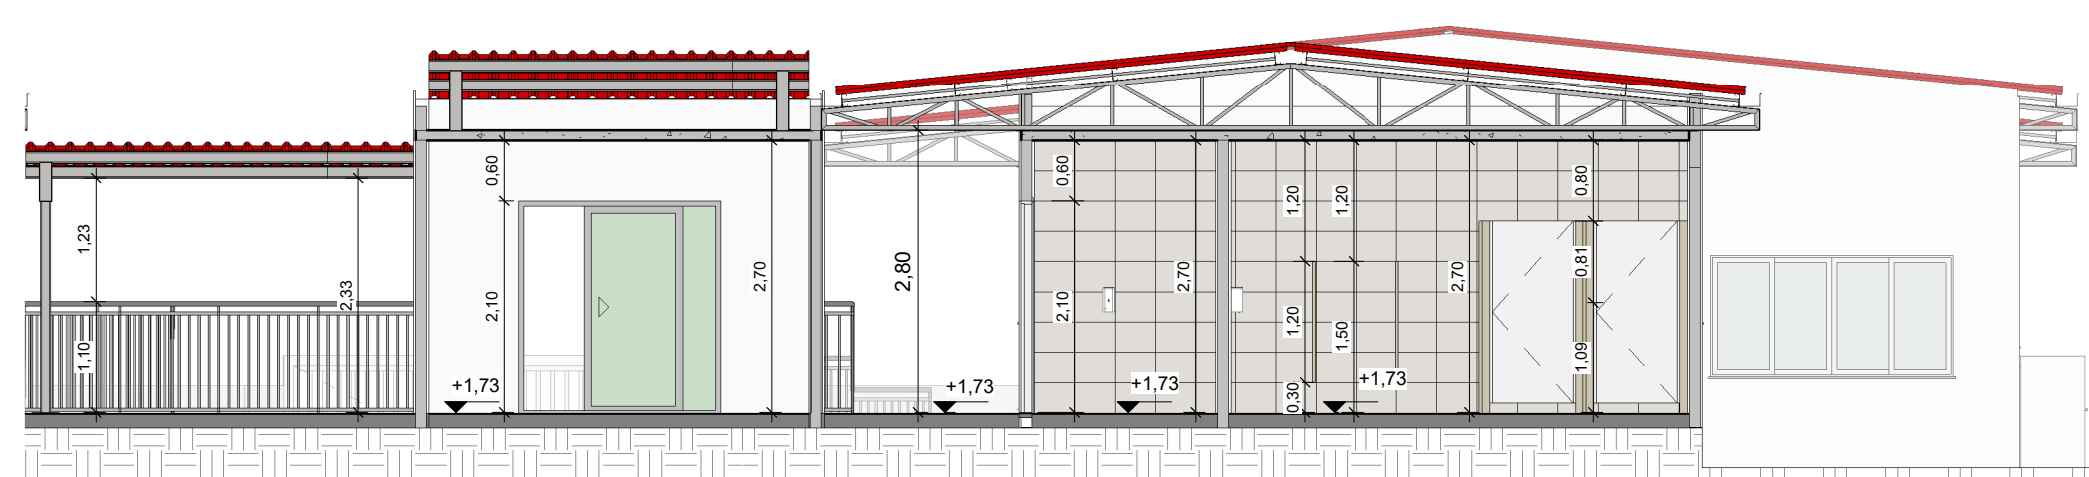


3 Corte CC
1 : 75

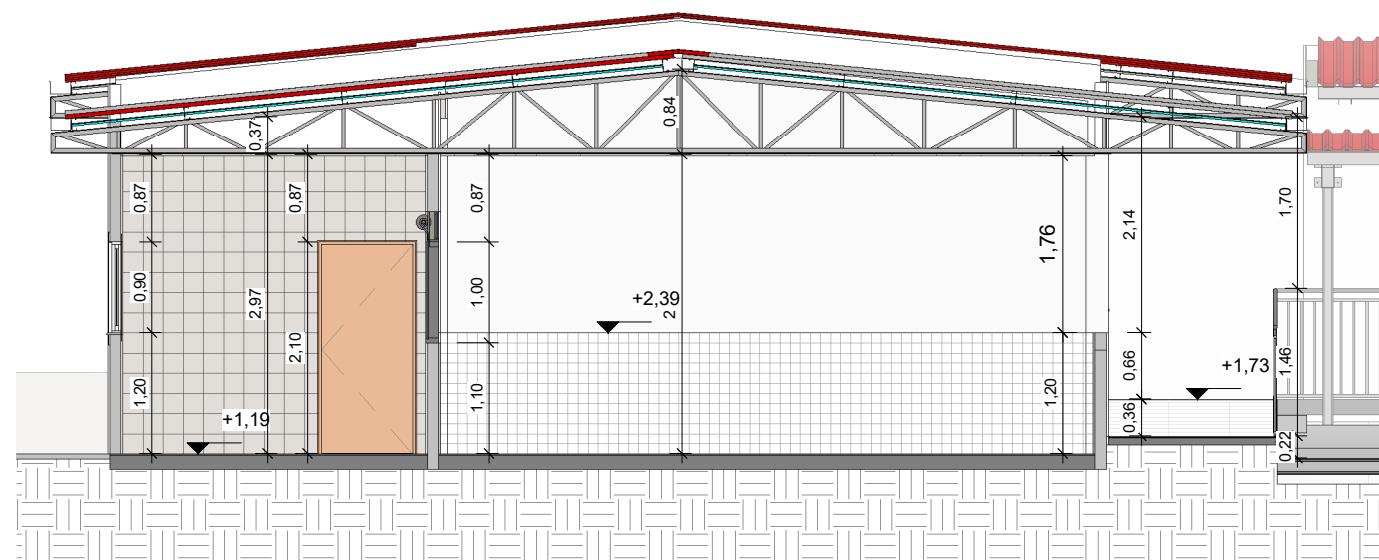

4 Corte
1 : 75

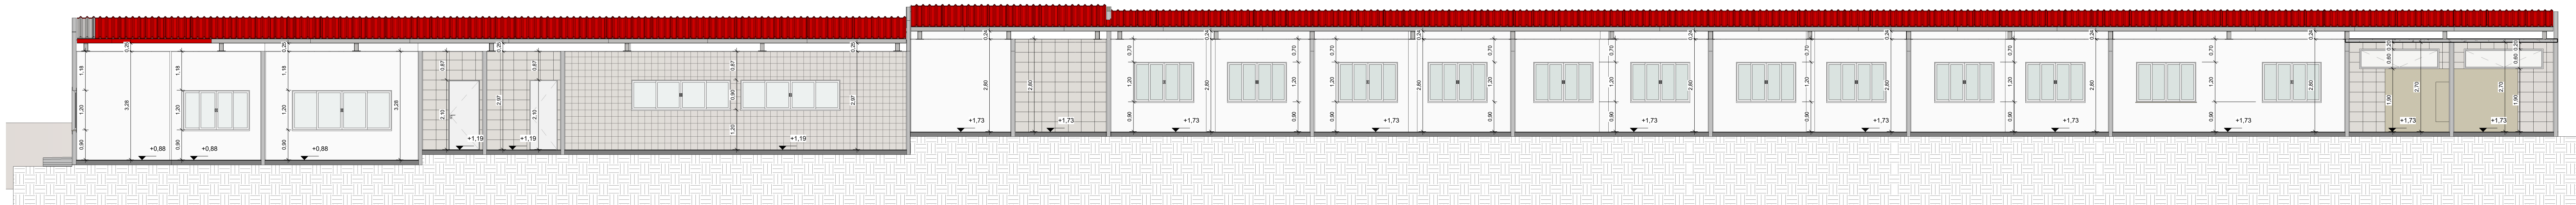

5 Corte AA
1:75

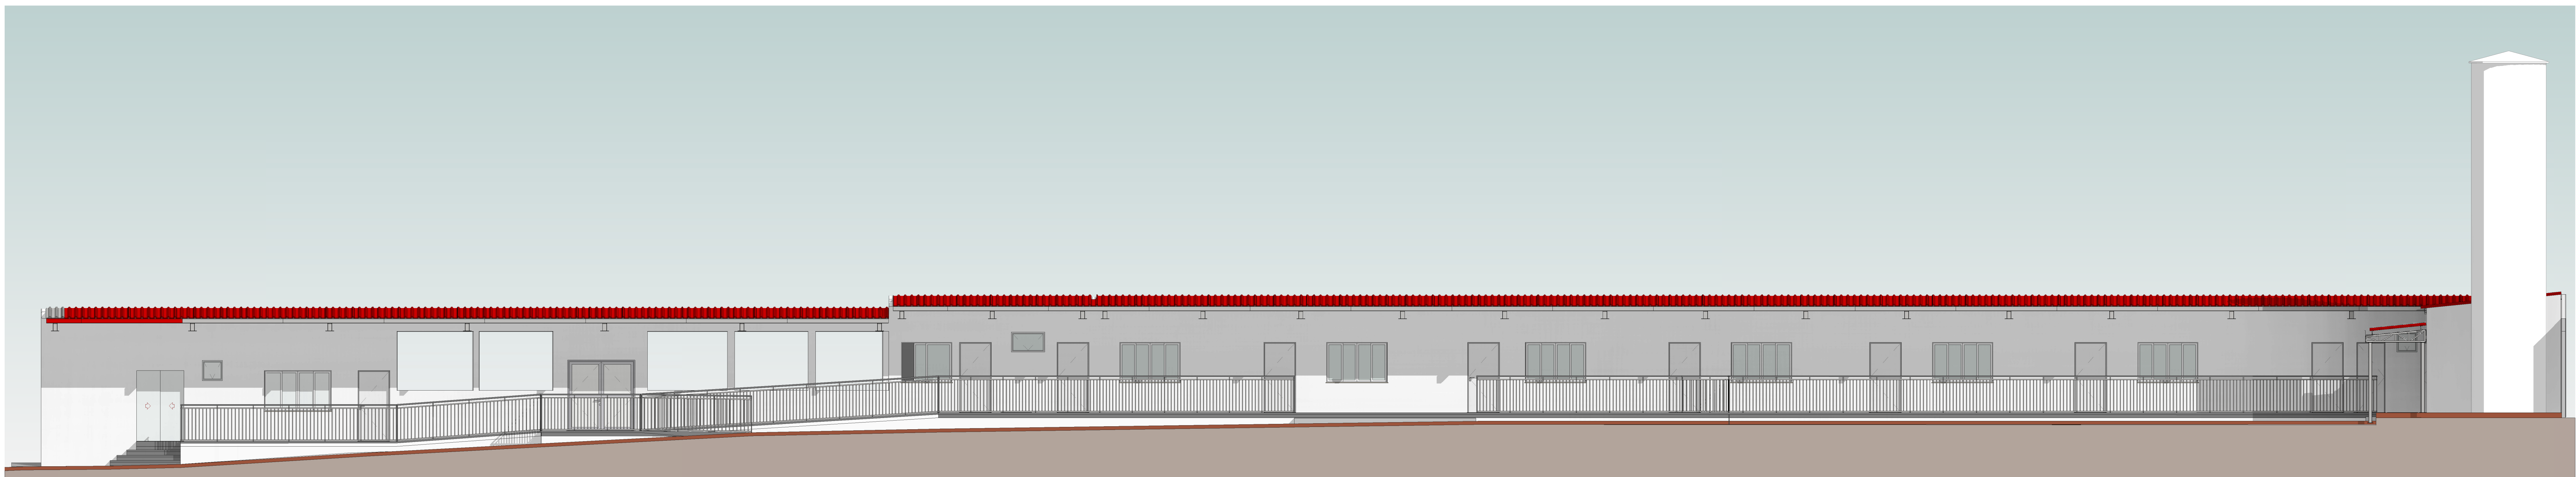

8 FACHADA FASE 1
1:75


QUADRO DE ÁREAS	
	ÁREA FASE 1
ÁREA DO TERRENO	10.315,09 m²
ÁREA A DEMOLIR	17,01 m²
ÁREA A CONSTRUIR	28,15 m²
ÁREA A REFORMAR	798,84
TOTAL	809,98 m²

QUADRO DE ESPECIFICAÇÃO DE ACABAMENTO

PISO	
P150	PISO PORCELANATO 60 x 60 CM, PE1, C/R CINZA CLARO
P150	PISO CEMENTADO, MODULAÇÃO 200 x 200 CM x PINTURA NA C/R CINZA CLARO
P150	PISO DE CONCRETO POLIDO E PINTURA NAS CORES AZUL, VERDE E LARANJA
TETO	
T1	GISSO DE DESEMPENHO E PINTURA ACRILICA PREMIUM BRANCO GELCO
T2	FORRO EM FIBRA MINERAL, COR BRANCO
PAREDE	
P1	PINTURA ACRILICA PREMIUM SOBRE MASSA (UNICA C/R PALHA)
P2	CERAMICA 30 X 40 CM, COR BRANCO, DO PRISO ATE O TETO
P3	CERAMICA 20 X 20 CM, COR BRANCO, DO PRISO ATE O TETO
P4	PINTURA ACRILICA PREMIUM SOBRE MASSA (UNICA C/R VANIΛIA ATE 1,50 M E COR PALHA ACIMA DE 1,50 M)
P5	CERAMICA 30 X 40 CM, COR BRANCO, DO PRISO ATE O TETO
P6	PINTURA ACRILICA PREMIUM SOBRE MASSA (UNICA C/R VANIΛIA)
P7	CERAMICA 10 X 10 CM, COR BRANCO, ALTURA 1,20 M
RODAPE E RODAPERA	
R1	PISO PORCELANATO 60 x 60 CM, PE1, C/R CINZA CLARO, ALTURA 10 CM
R2	RODAPE EM MADEIRA
R3	RODAPE EM MADEIRA


QUADRO DE PORTAS					
TIPO	QUANT.	LARGURA	ALTURA	MODELO	USO
PF1	13	0,90	2,10	PORTA DE ALUMINIO 1 FOLHA ABERTURA CONVENCIONAL	BIBLIOTECA BANHEIRO PISCINA/COZINHA/TRANSER CORREDOR/COZINHA/COZINHA PROFESSORES/PIA SALAS DE AULA 1, 2, 3 e 4 CASA DE LULA
PF3	1	1,60	1,90	PORTÃO DE 2 FOLHAS ABERTURA CONVENCIONAL	
PF4	3	0,90	2,10	PORTA DE ALUMINIO 1 FOLHA ABERTURA CONVENCIONAL	DM1, BANHEIRO MASULINO 1 BANHEIRO FEMININO 1
PF5	1	2,00	2,10	PORTA DE ALUMINIO 1 FOLHA ABERTURA CONVENCIONAL	REFEITÓRIO
PF7	5	0,90	1,80	PORTA DIVISÓRIA DE ALUMINIO 1 FOLHA ABERTURA CONVENCIONAL	BANHEIRO MASULINO 1 BANHEIRO FEMININO 1
PM1	0	0,90	2,10	PORTA DE MADEIRA 1 FOLHA ABERTURA DESLIZANTE	COZINHA
PM2	3	0,90	2,10	PORTA DE MADEIRA 1 FOLHA ABERTURA CONVENCIONAL	SECRETARIA, DIRETORIA E ARMAZEN
PM3	1	0,90	2,10	PORTA DE MADEIRA 1 FOLHA ABERTURA CONVENCIONAL	BANHEIRO RECEPCAO
PM4	1	0,90	2,10	PORTA DE MADEIRA 1 FOLHA ABERTURA CONVENCIONAL	COZINHA
PG1	1	1,60	2,10	PORTA SANFONADA	BANHEIRO PROFESSORES
PG2	1	1,60	2,10	PORTA DE VIDRO 2 FOLHAS ABERTURA DESLIZANTE	SECRETARIA
PV2	1	1,40	2,10	PORTA DE VIDRO 2 FOLHAS ABERTURA DESLIZANTE	RECEPCAO
PV3	1	1,40	2,10	PORTA DE VIDRO 2 FOLHAS ABERTURA DESLIZANTE	RECEPCAO

QUADRO DE JANELAS					
TIPO	LARGURA	ALTURA	PISTÓLOS	QUANT.	USOS
J30	3,00	1,20	0,90	1	BIOTECNICA
J30	3,00	1,20	0,90	1	COZINA
J30	2,00	1,20	0,90	4	SECRETARIA, DIRETORIA, RECEPCAO,
J30	2,00	1,20	0,90	4	DESIGNADA
J30	2,40	1,20	0,90	1	BANHEIRO DE BANHEIRO
J30	2,40	1,20	0,90	1	FEMININO
J30	1,00	1,00	1,10	2	COORDENACAO
J30	1,80	1,20	0,90	1	SALA DE REUNIOES
J30	1,80	1,20	0,90	1	DE PROF. PROFESSORES
J30	1,00	0,60	1,80	1	DE ALUMINIO FOLHA ABERTA MAXIMAR
J30	1,00	0,60	1,80	2	DE ALUMINIO FOLHA ABERTA MAXIMAR

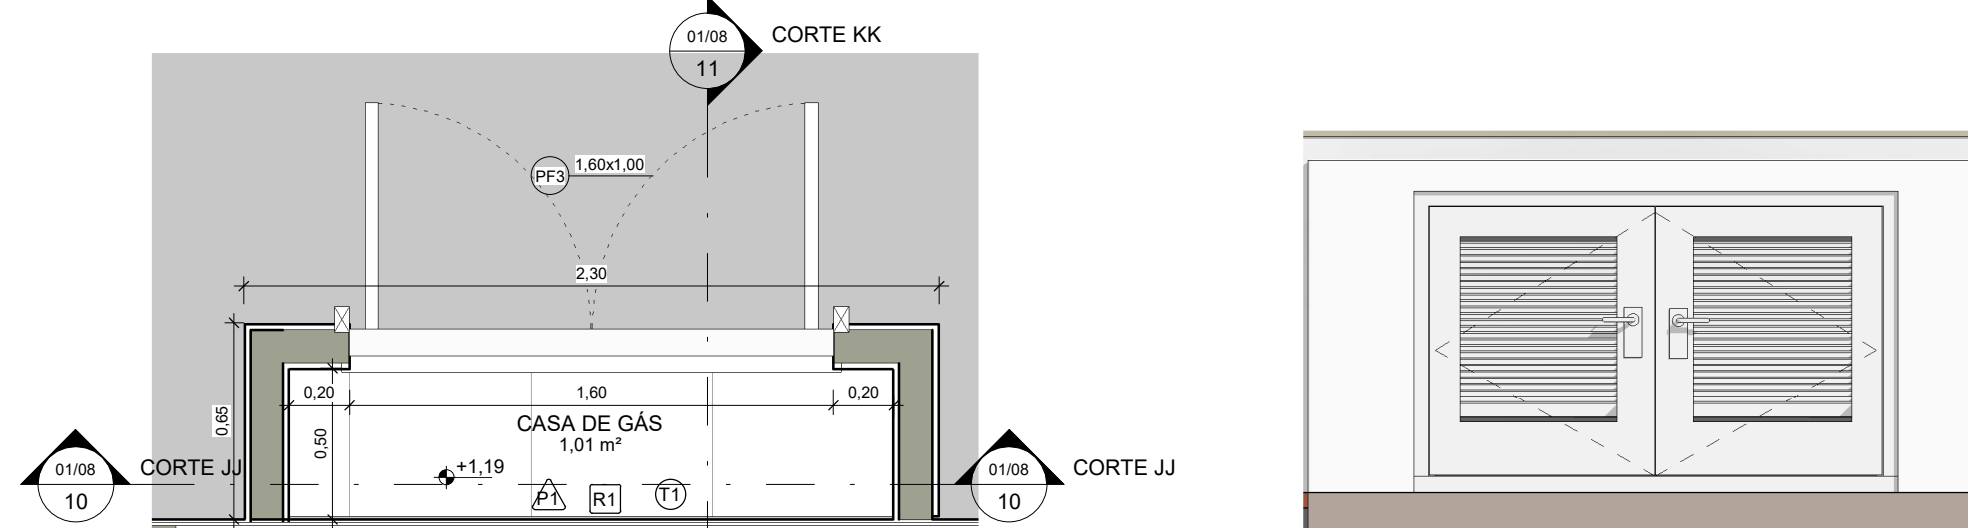

6 DETALHE CASA DE GÁS
1 : 25

FACHADA CASA DE GÁS
1 : 25

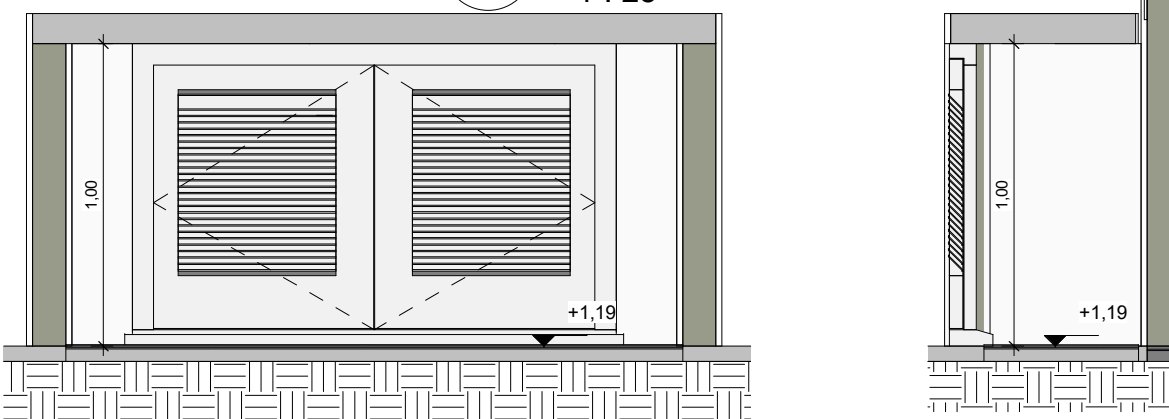

10 CORT
1 : 25

11

NOTAS

- MEDIDAS E NÍVEIS EM METROS;
- VERIFICAR DETALHES CONSTITUTIVOS PERTINENTES NO MEMORIAL DESCRITIVO;
- A REGULARIZAÇÃO DE PISOS VARIANDO DEVERÁ SER REALIZADO CONFORME OS PROJETOS ESPECÍFICOS E NÍVEIS IN LOCO.
- AS RAMPOS DEVERÃO SER EXECUTADAS CONFORME OS NÍVEIS DO PISO E DE ACORDO COM A NBR 9050/2020;
- AS ALTERAÇÕES NESTE PROJETO SOMENTE COM AUTORIZAÇÃO EXPRESSA DA FISCALIZAÇÃO E DA EMPRESA PROJETISTA;

REFERÊNCIAS

- PLANILHA DE QUANTITATIVOS;
- MEMORIAL DESCRITIVO E ESPECIFICAÇÕES TÉCNICAS

REV. 00	08/08/22	EMISSÃO INICIAL		DAC
REVISÃO	DATA:	DESCRIÇÃO:		RESP:



 Rua Miguel Vianna, nº 81, São 12 Bairro Morro Chic CEP: 37500-000 – Itaquais / MG Tel: (35) 3623-5720 www.docengetharia.com.br	GERÊNCIA DE PROJETOS PEDRO HENRIQUE JUSTINIANO ENG° CIVIL	
	COORDENAÇÃO DE PROJETOS ALCIDO CAETANO FERREIRA CREA: MG-097/12/2010	
	RESPONSÁVEL TÉCNICO ENG° CIVIL FLÁVIA C. BARBOSA CREA: MG-187/84/2010	
	PROJETO ENG° CIVIL THAIS WYANE COMBRA	
DESENHO DAVI AUGUSTO DA SILVA		

REFORMA E AMPLIAÇÃO DA E.M. DR. JOSÉ RIBEIRO DE CARVALHO

ENDEREÇO	DISCIPLINA
RUA DAS HORTÊNCIAS - B CONJ. H. R., DAS MARGARIDAS SANTA RITA DO SAPUCAÍ - MINAS GERAIS	ARQUITETÔNICO

ASSUNTO _____

FASE 1 - PLANTA BAIXA TERREO, COBERTURA E CORTES DE AREA,
ESQUADRIAS E ACABAMENTOS

DATA IMCPL	ESCALA	REVISÃO	
08/08/2022	INDICADA	REV.00	DAC-PMSRS-JRC-FSI-PE-ARQ-R00.RVT