



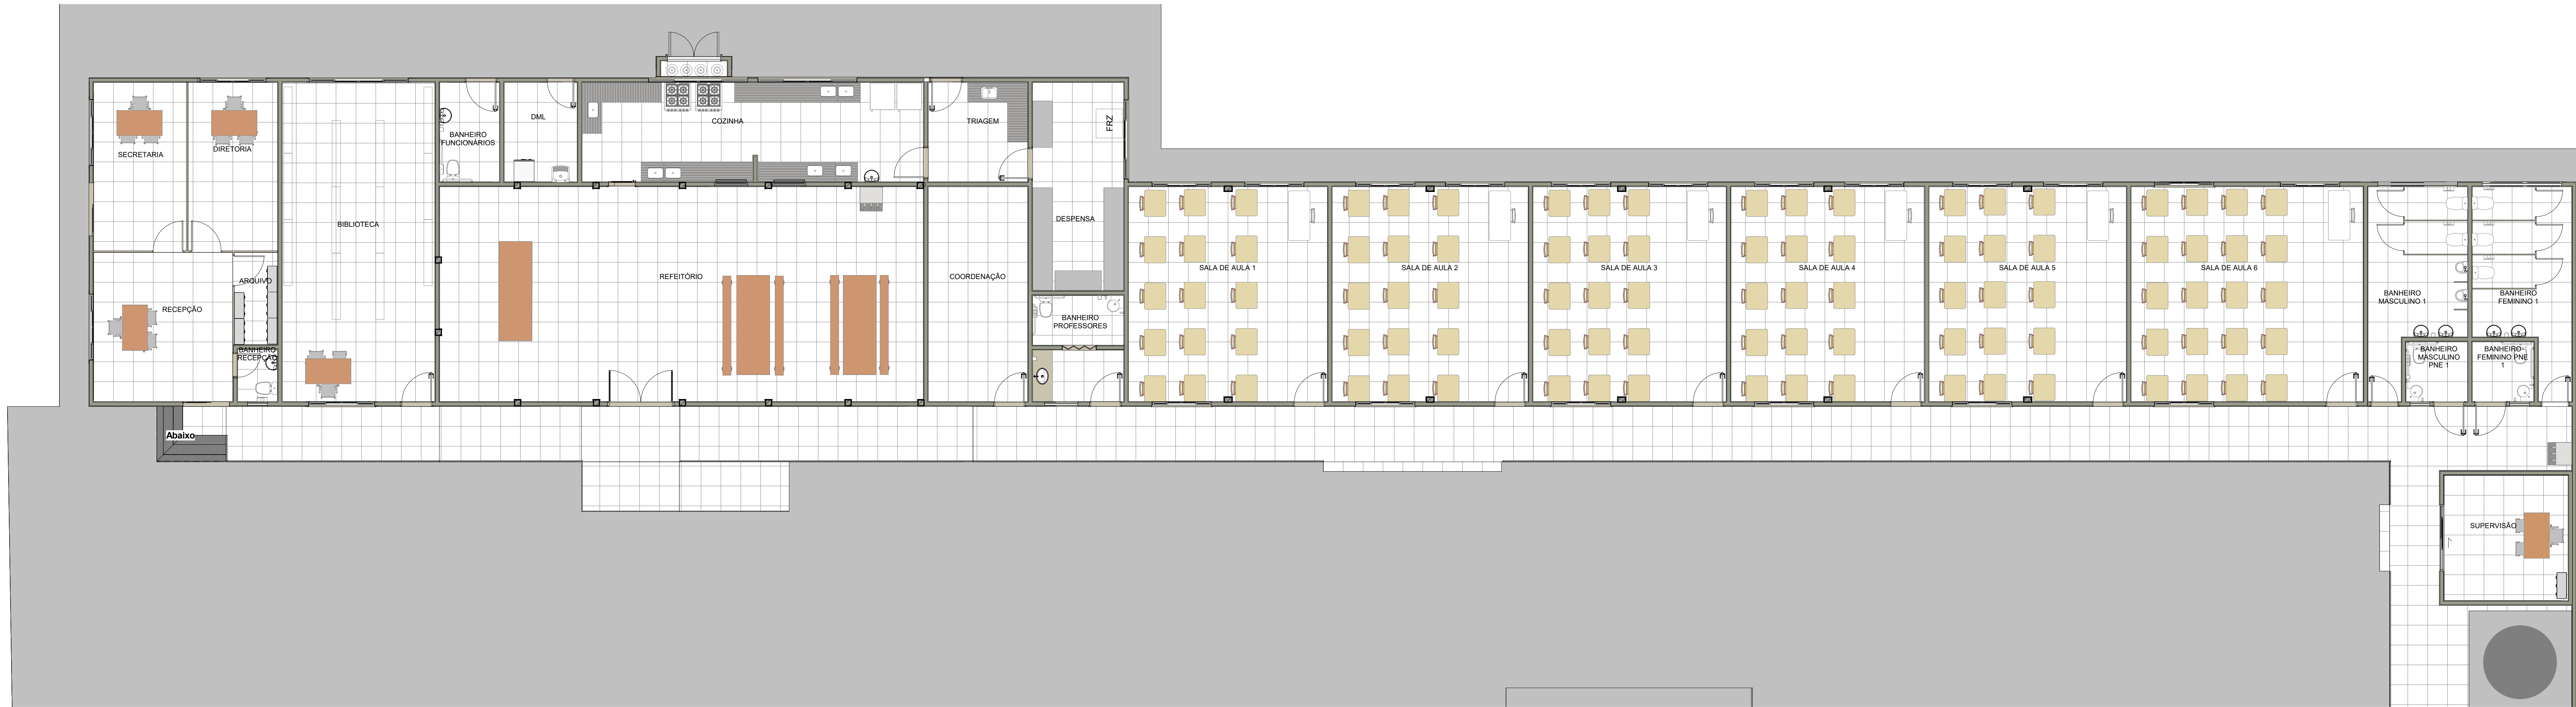


1 PLANTA LAYOUT FASE 1
1 : 75

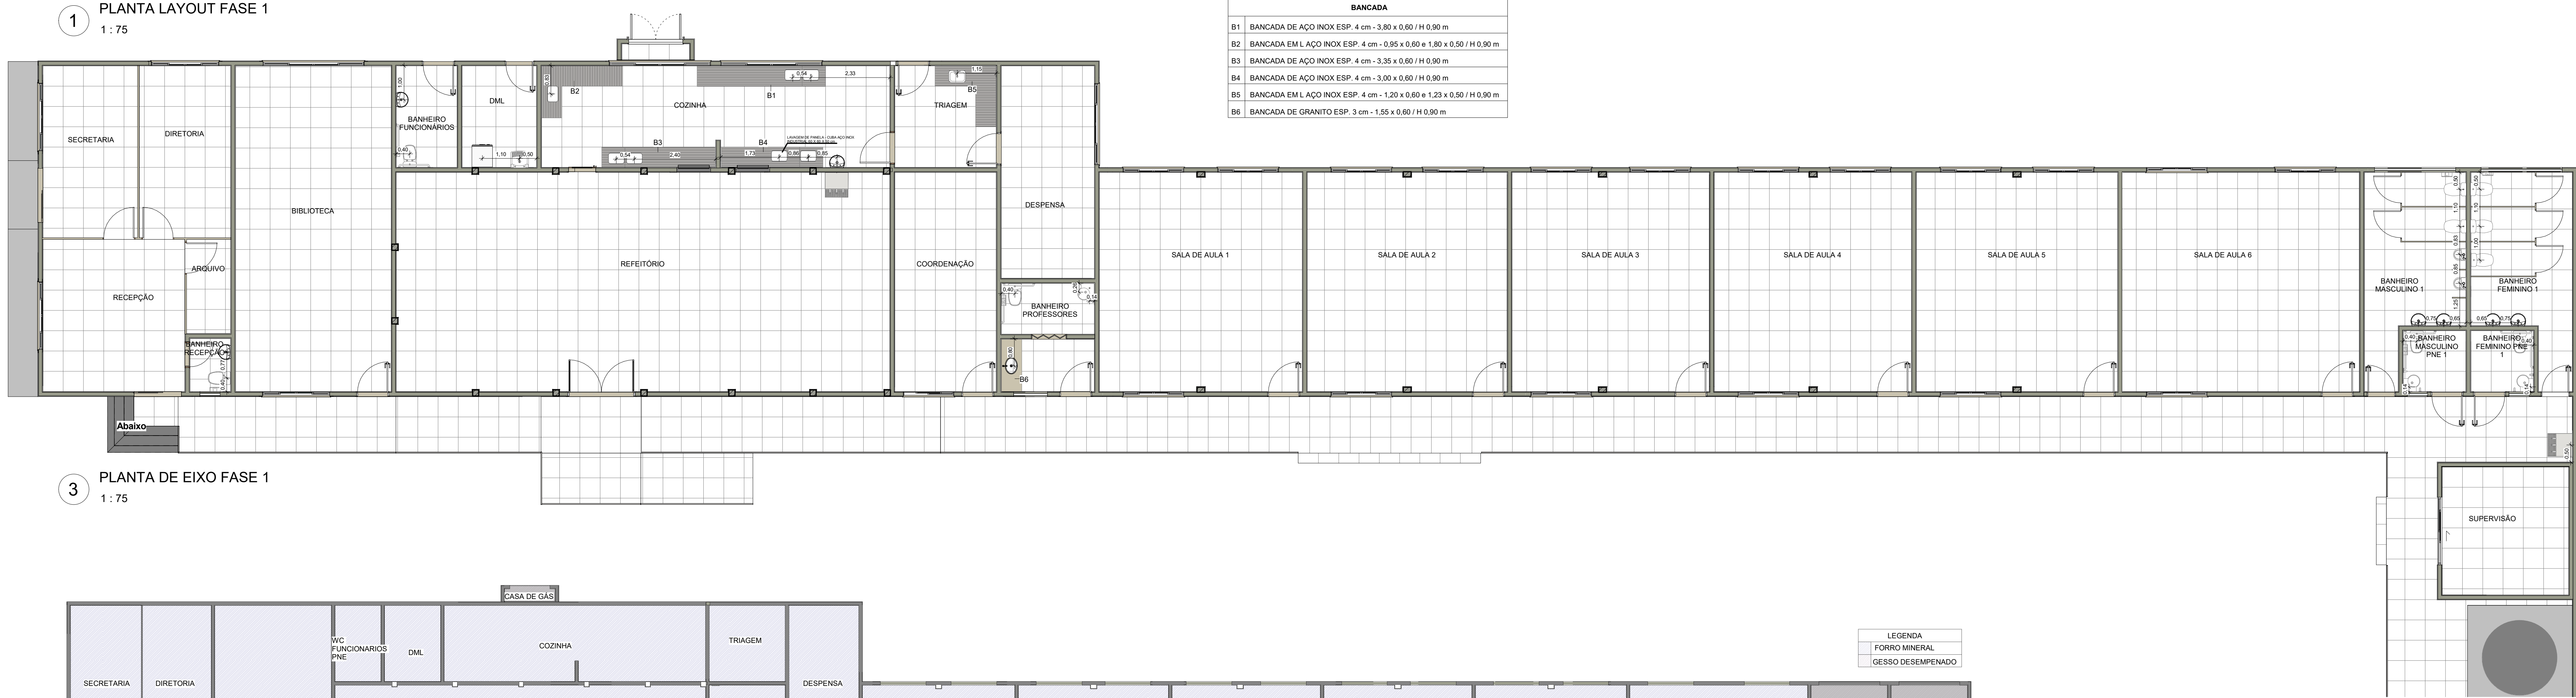


3 PLANTA DE EIXO FASE 1
1 : 75



4 PLANTA DE FORRO FASE 1
1 : 100

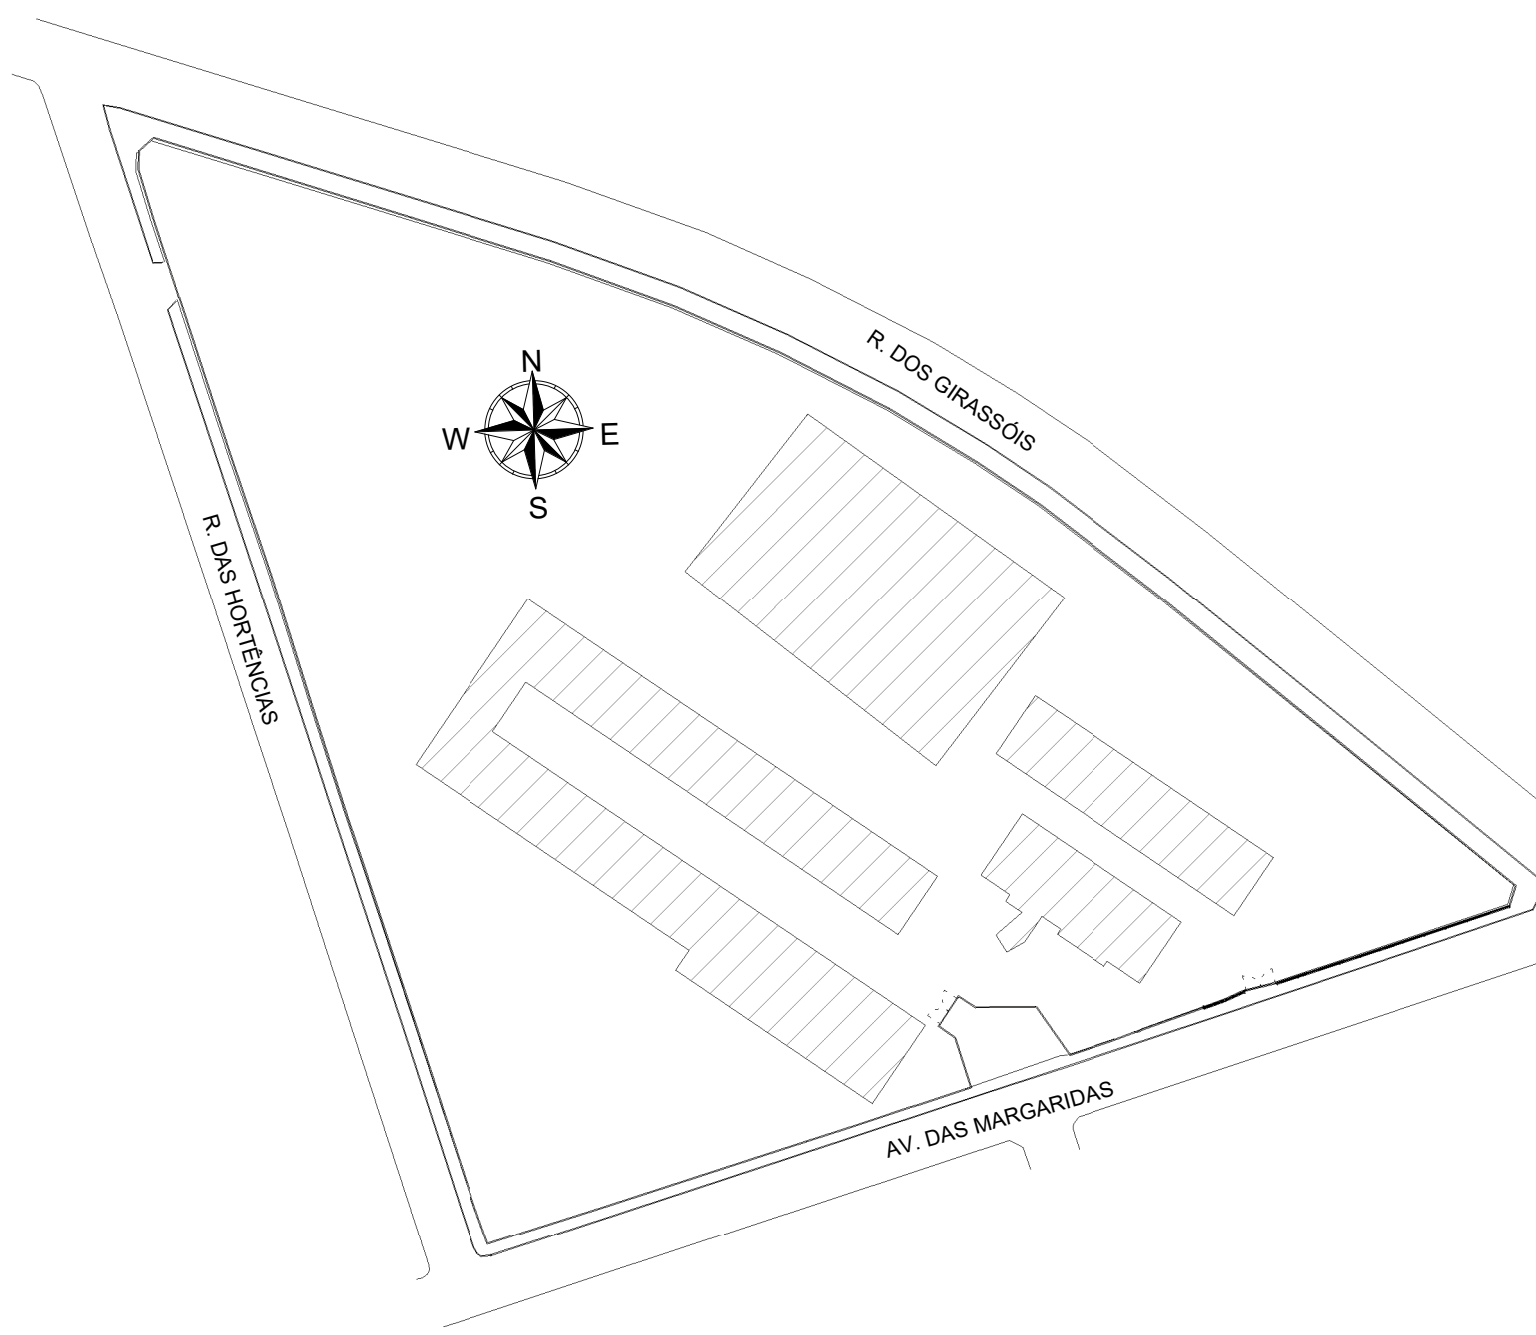

2 SITUAÇÃO FASE 1
1 : 1000

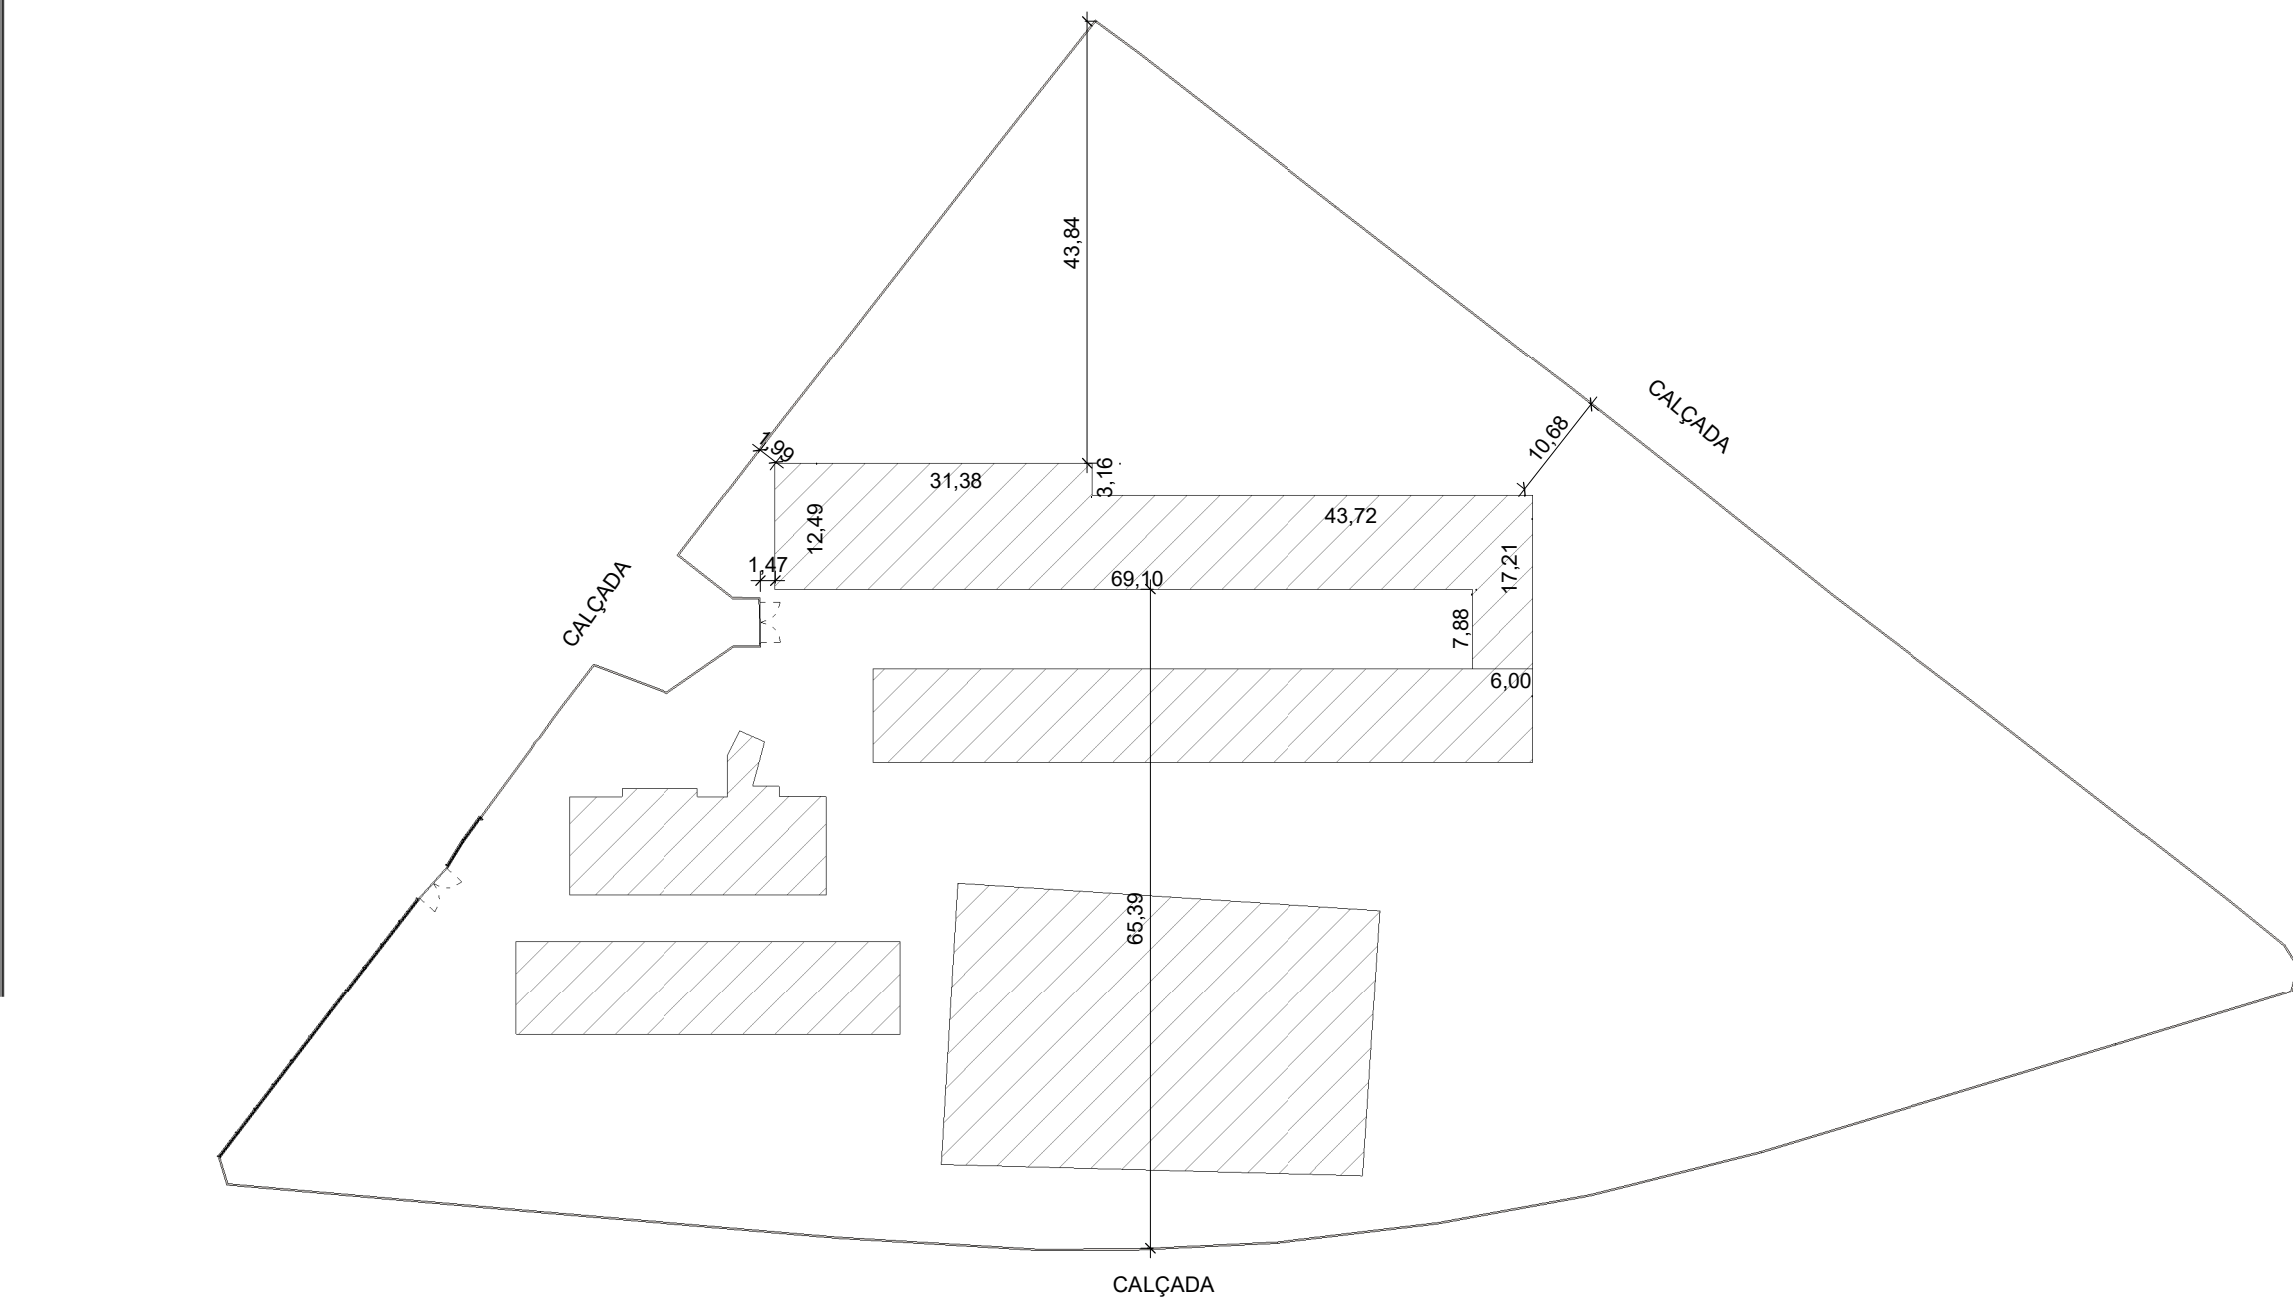

5 LOCAÇÃO FASE 1
1 : 750

NOTAS:
- MEDIDAS E NÍVEIS EM METROS;
- VERIFICAR DETALHES CONSTRUTIVOS PERTINENTES NO MEMORIAL DESCRITIVO;
- AS ALTERAÇÕES NESTE PROJETO SOMENTE COM AUTORIZAÇÃO EXPRESSA DA FISCALIZAÇÃO E DA EMPRESA PROJETISTA.

REFERÊNCIAS:
- PLANILHA DE QUANTITATIVOS;
- MEMORIAL DESCRITIVO E ESPECIFICAÇÕES TÉCNICAS.

REV. 00	08/08/22	EMISSÃO INICIAL	DAC
REVISÃO	DATA	DESCRIÇÃO	RESP.:
PROJETO DAC engenharia Rua Miguel Vianna, nº 81, Sala 12 Bairro: Monte Chic CEP: 37500-080 - Itajubá / MG Tel: (35) 3653-5720 www.dacengenharia.com.br			
SUPERFICIA DE PROJETOS PEDRO HENRIQUE JUSTINIANO ENO CIVIL COORDENAÇÃO DE PROJETOS ALDIRIO CANTANO FERREIRA CREA MG-87.132/D RESPONSÁVEL TÉCNICO ENO CIVIL FLÁVIA C. BARBOSA CREA MG-187.843/D PROJETO ENO CIVIL THAIS VIVIANE COIMBRA LAYOUT DAVI AUGUSTO DA SILVA			
REFORMA E AMPLIAÇÃO DA E.M. DR. JOSÉ RIBEIRO DE CARVALHO			
ENDEREÇO RUA DAS HORTÊNCIAS - B CONJ. H. R. DAS MARGARIDAS SANTA RITA DO SAPUCAÍ - MINAS GERAIS		AUTOR ARQUITETÔNICO FABIANO ROCHA EXECUTIVO 02/08	
ASSUNTO FASE 1 - PLANTA DE LAYOUT E PLANTA DE FORRO PLANTA DE EIXOS, LOCAÇÃO E SITUAÇÃO		FOLHA Nº	
DATA INICIAL 08/08/2022	ESCALA INDICADA	REVISÃO REV.00	DAC-PMSRS-JRC-FSI-PE-ARG-R00-RVT