




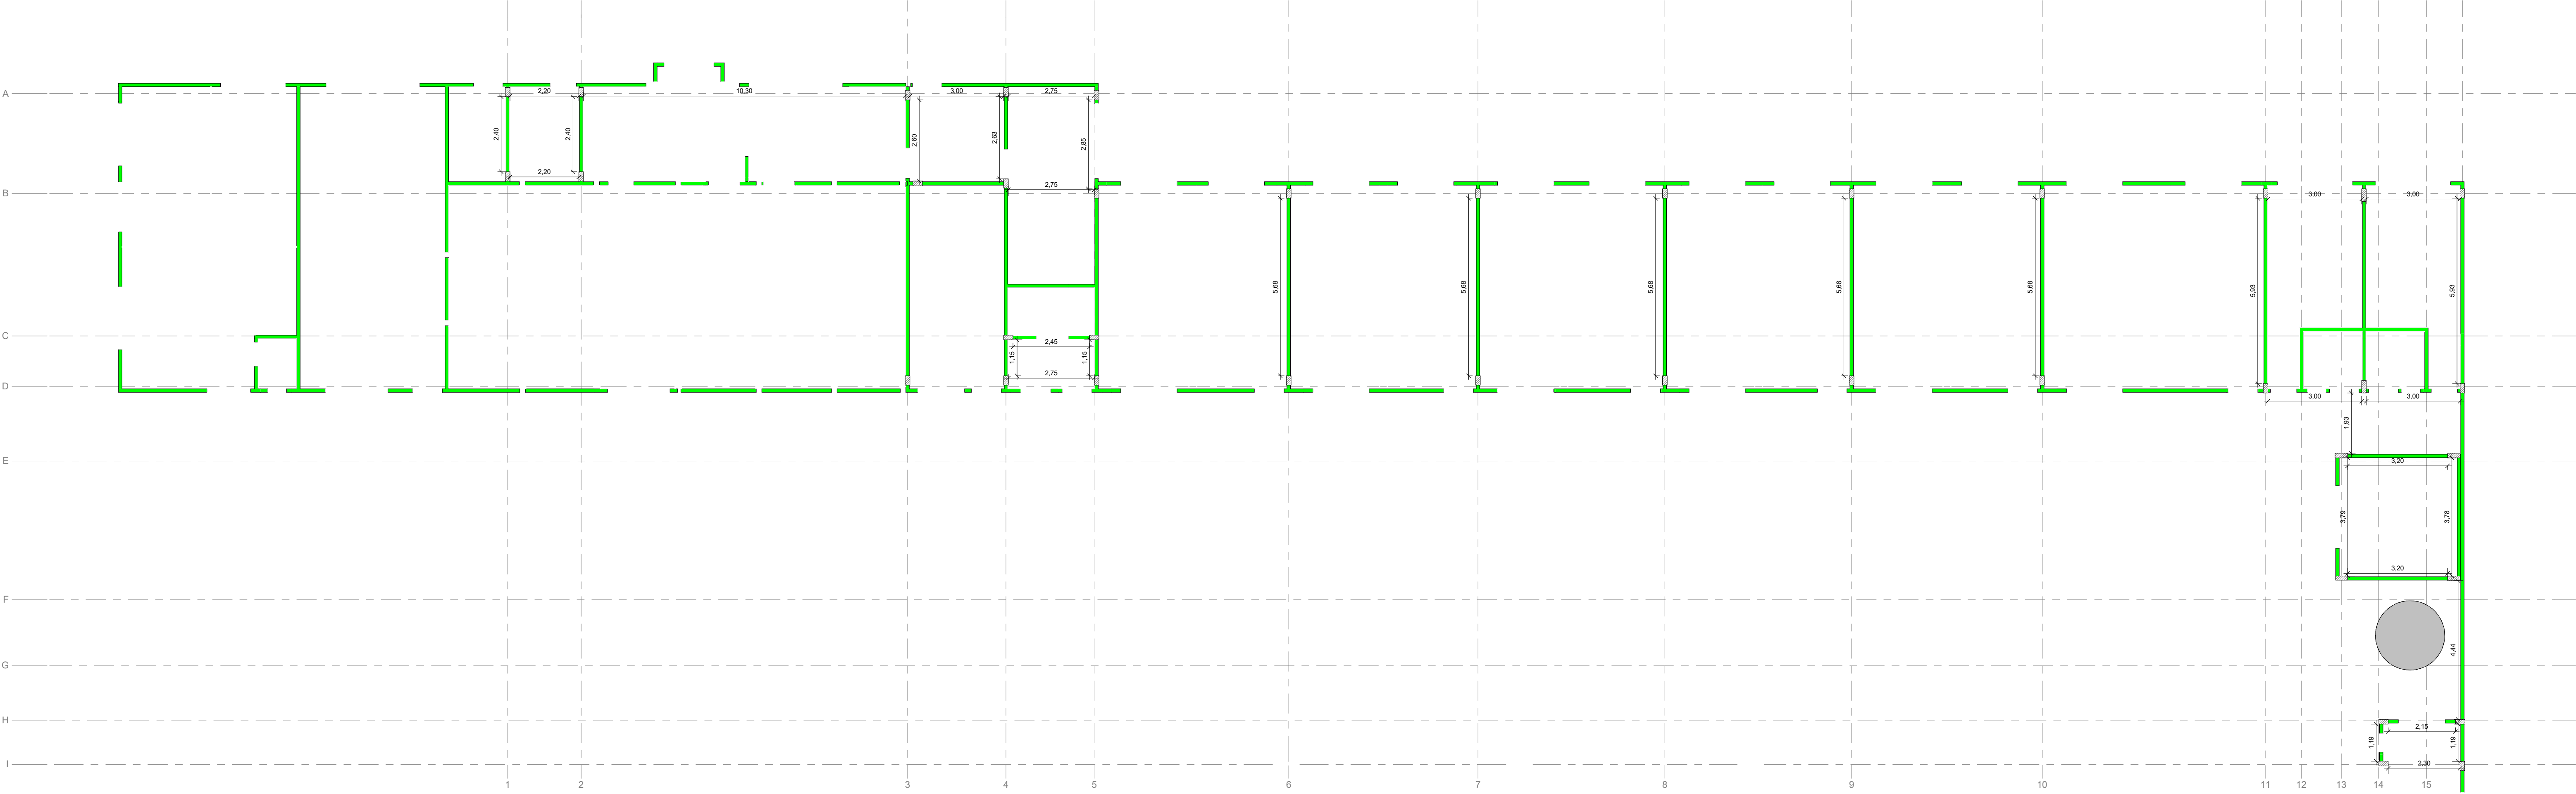


16 PLANTA DE ALVENARIA FASE 1
1 : 100

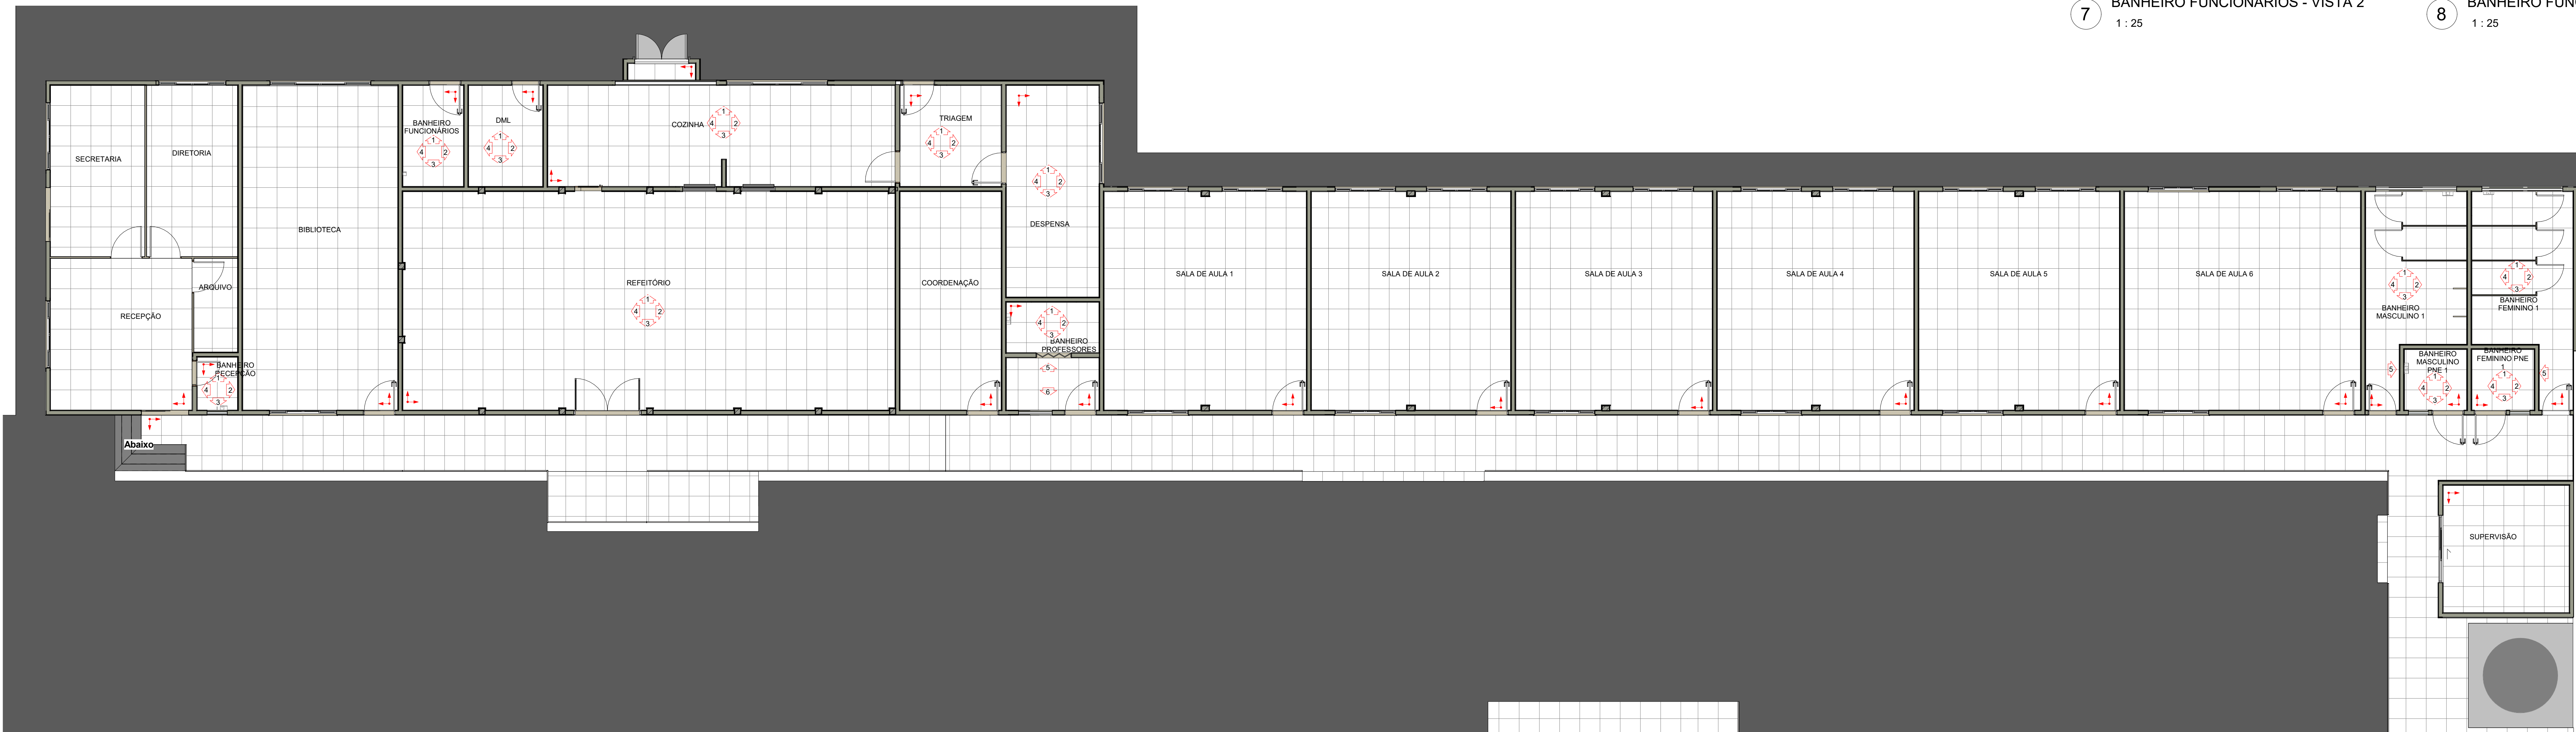


1 PLANTA DE PAGINAÇÃO FASE 1
1 : 75

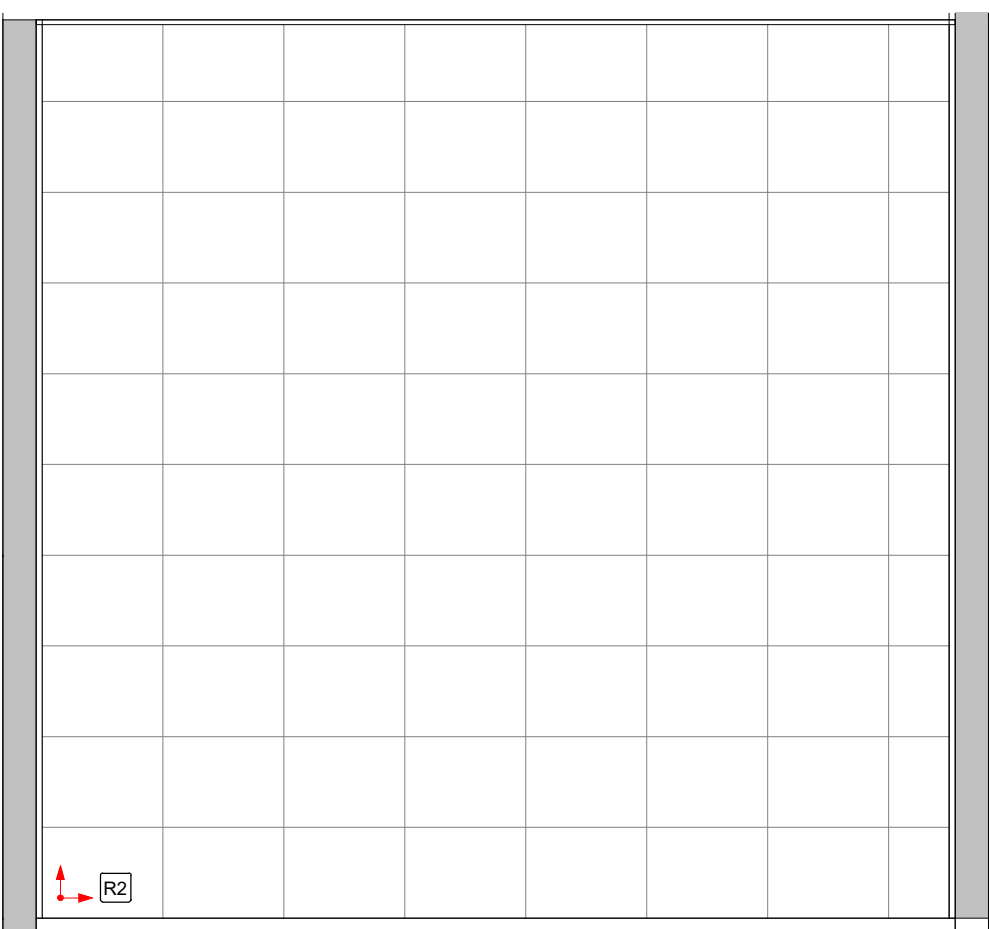


13 DML - VISTA 4
1 : 25

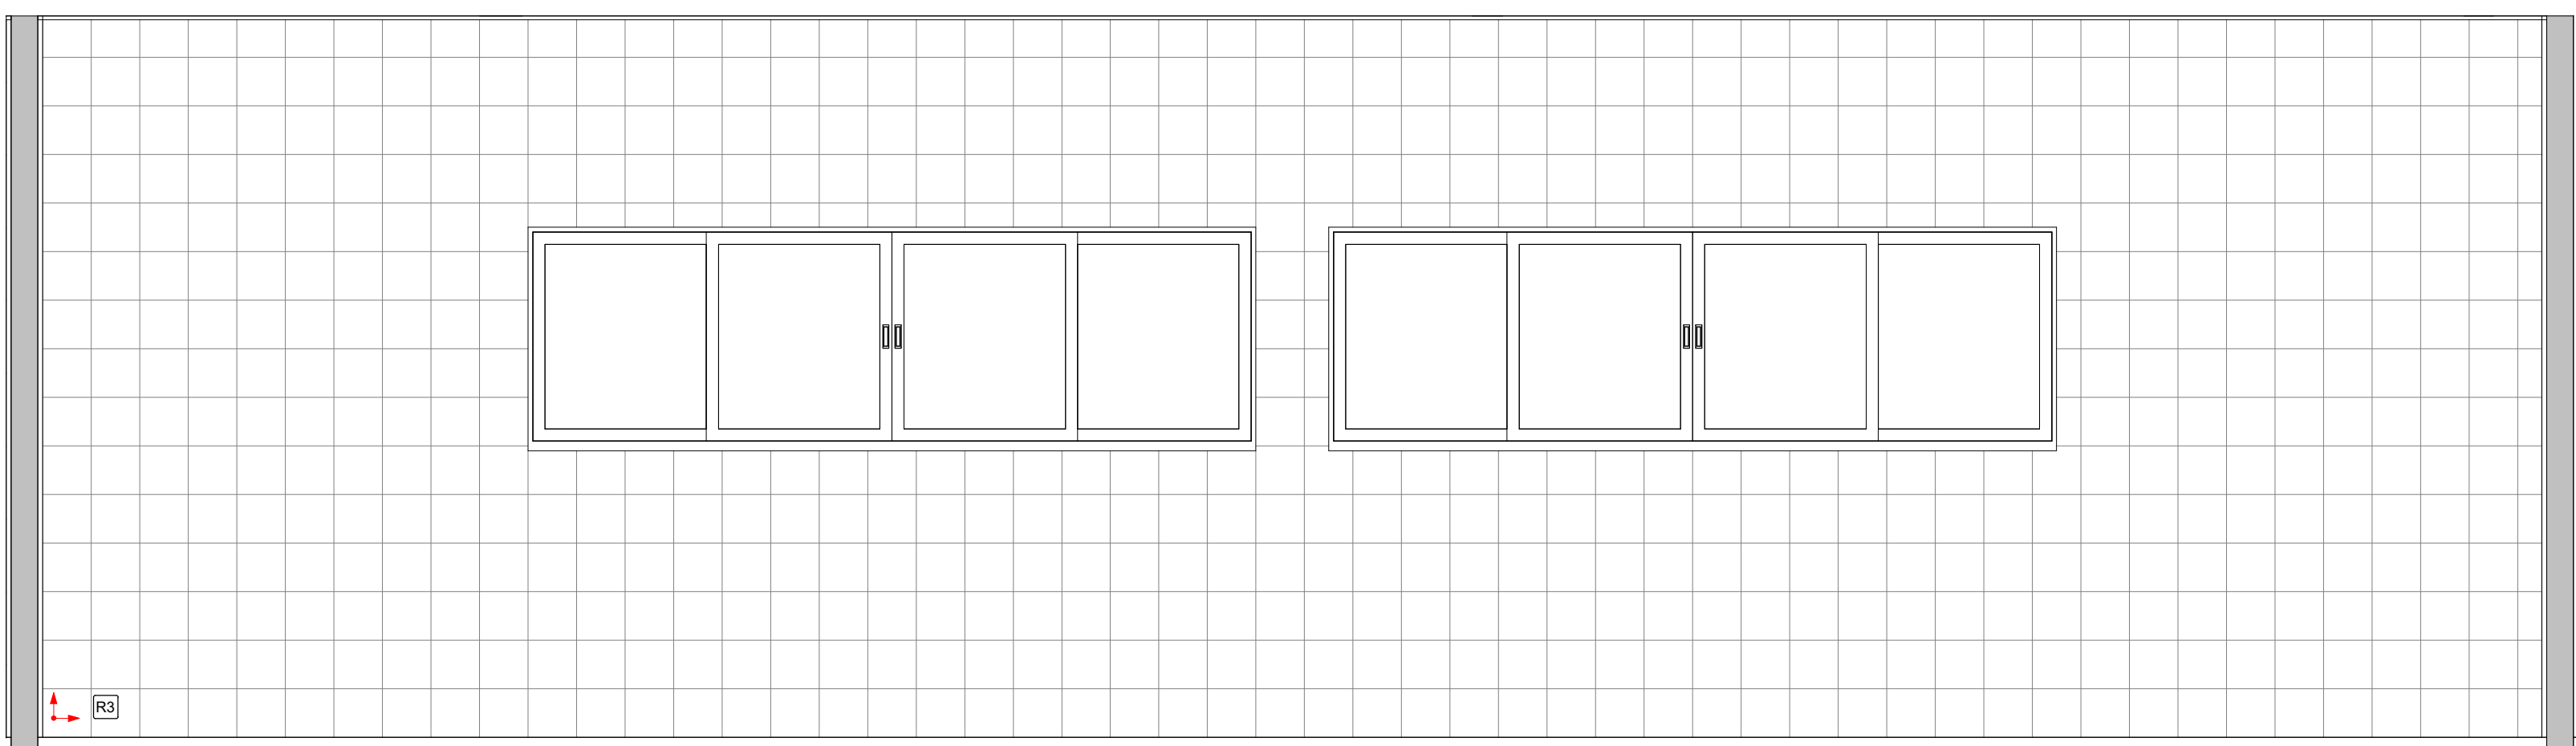



14 COZINHA - VISTA 1
1 : 25

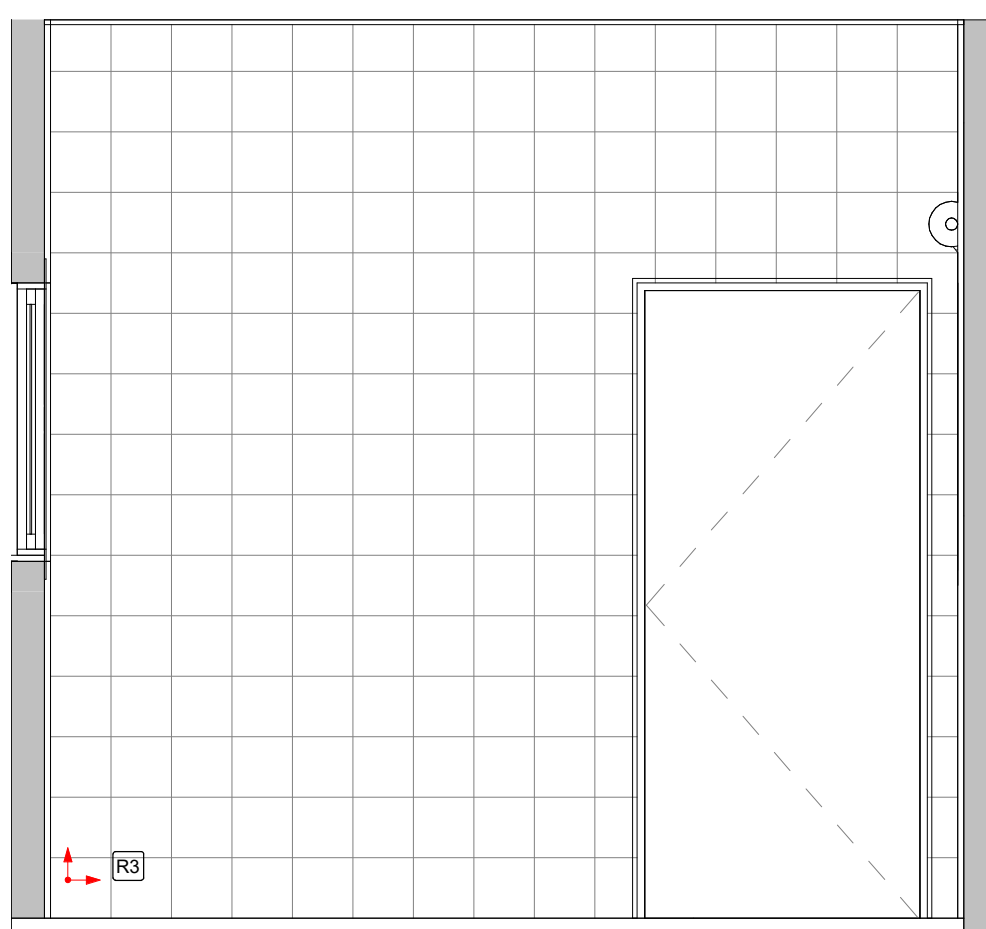


15 COZINHA - VISTA 2
1 : 25

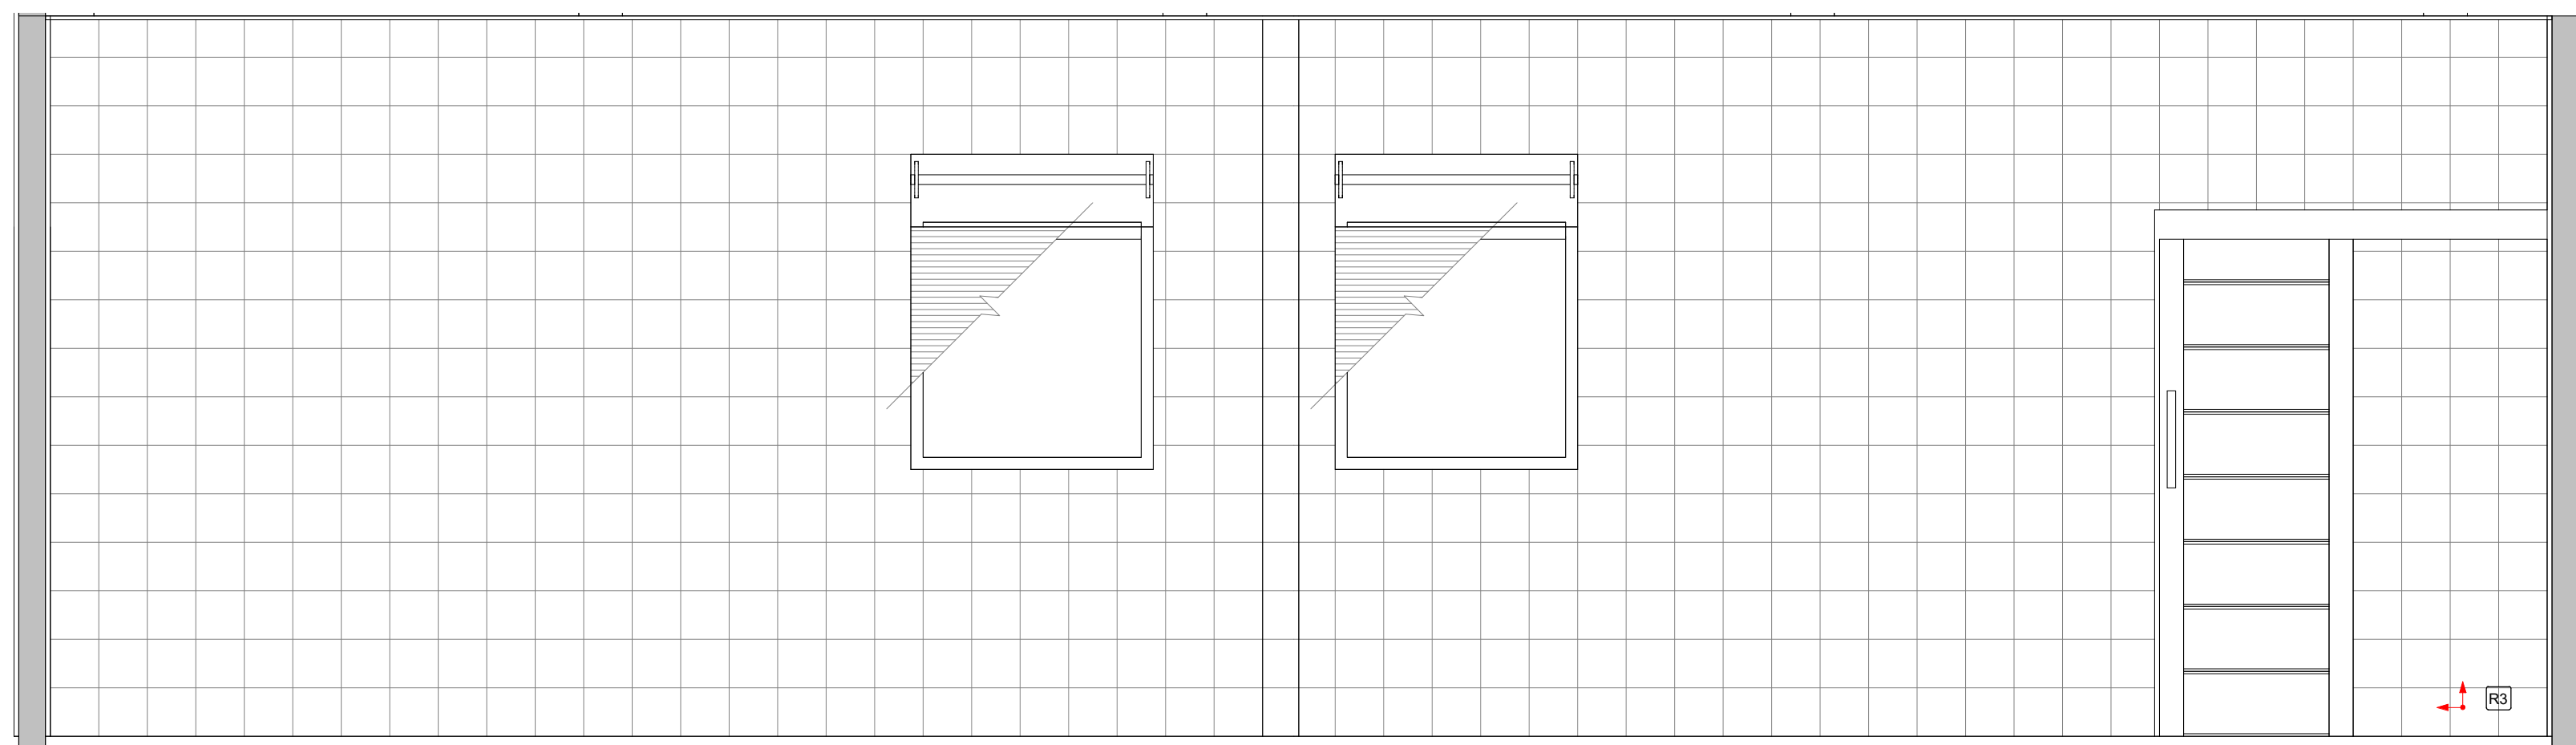

17 COZINHA - VISTA 3
1 : 25

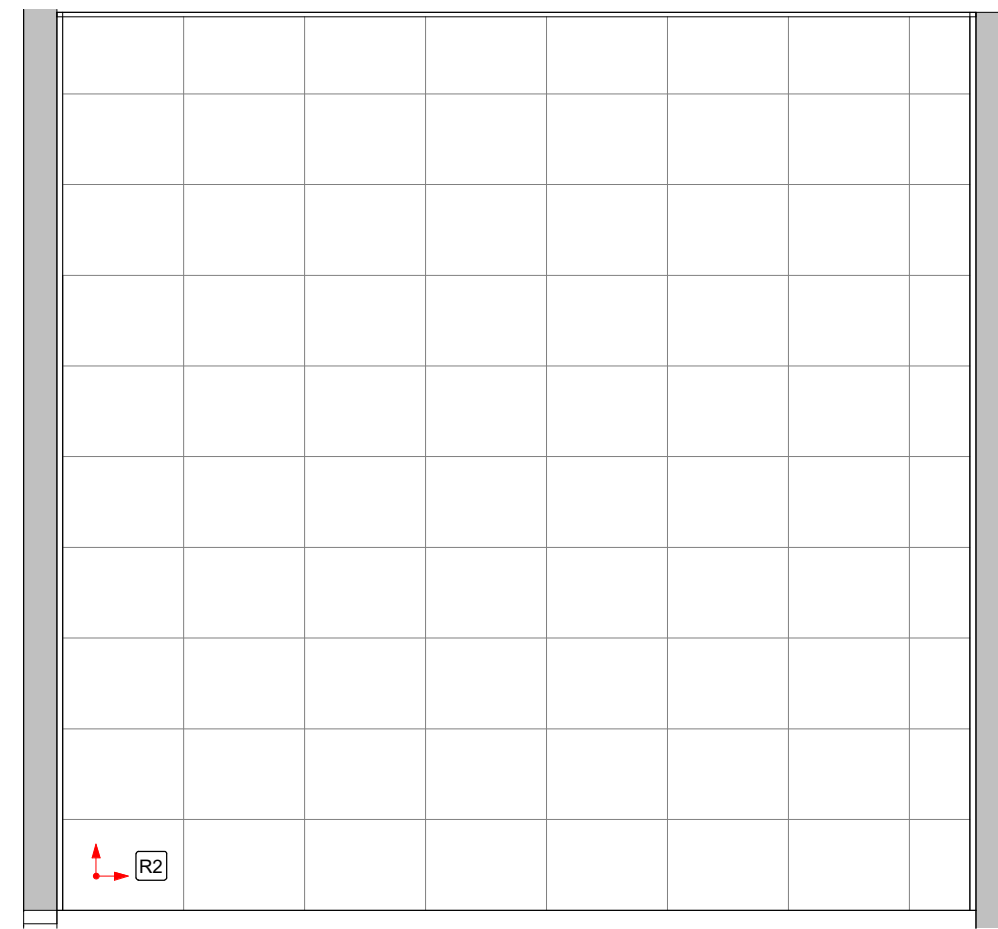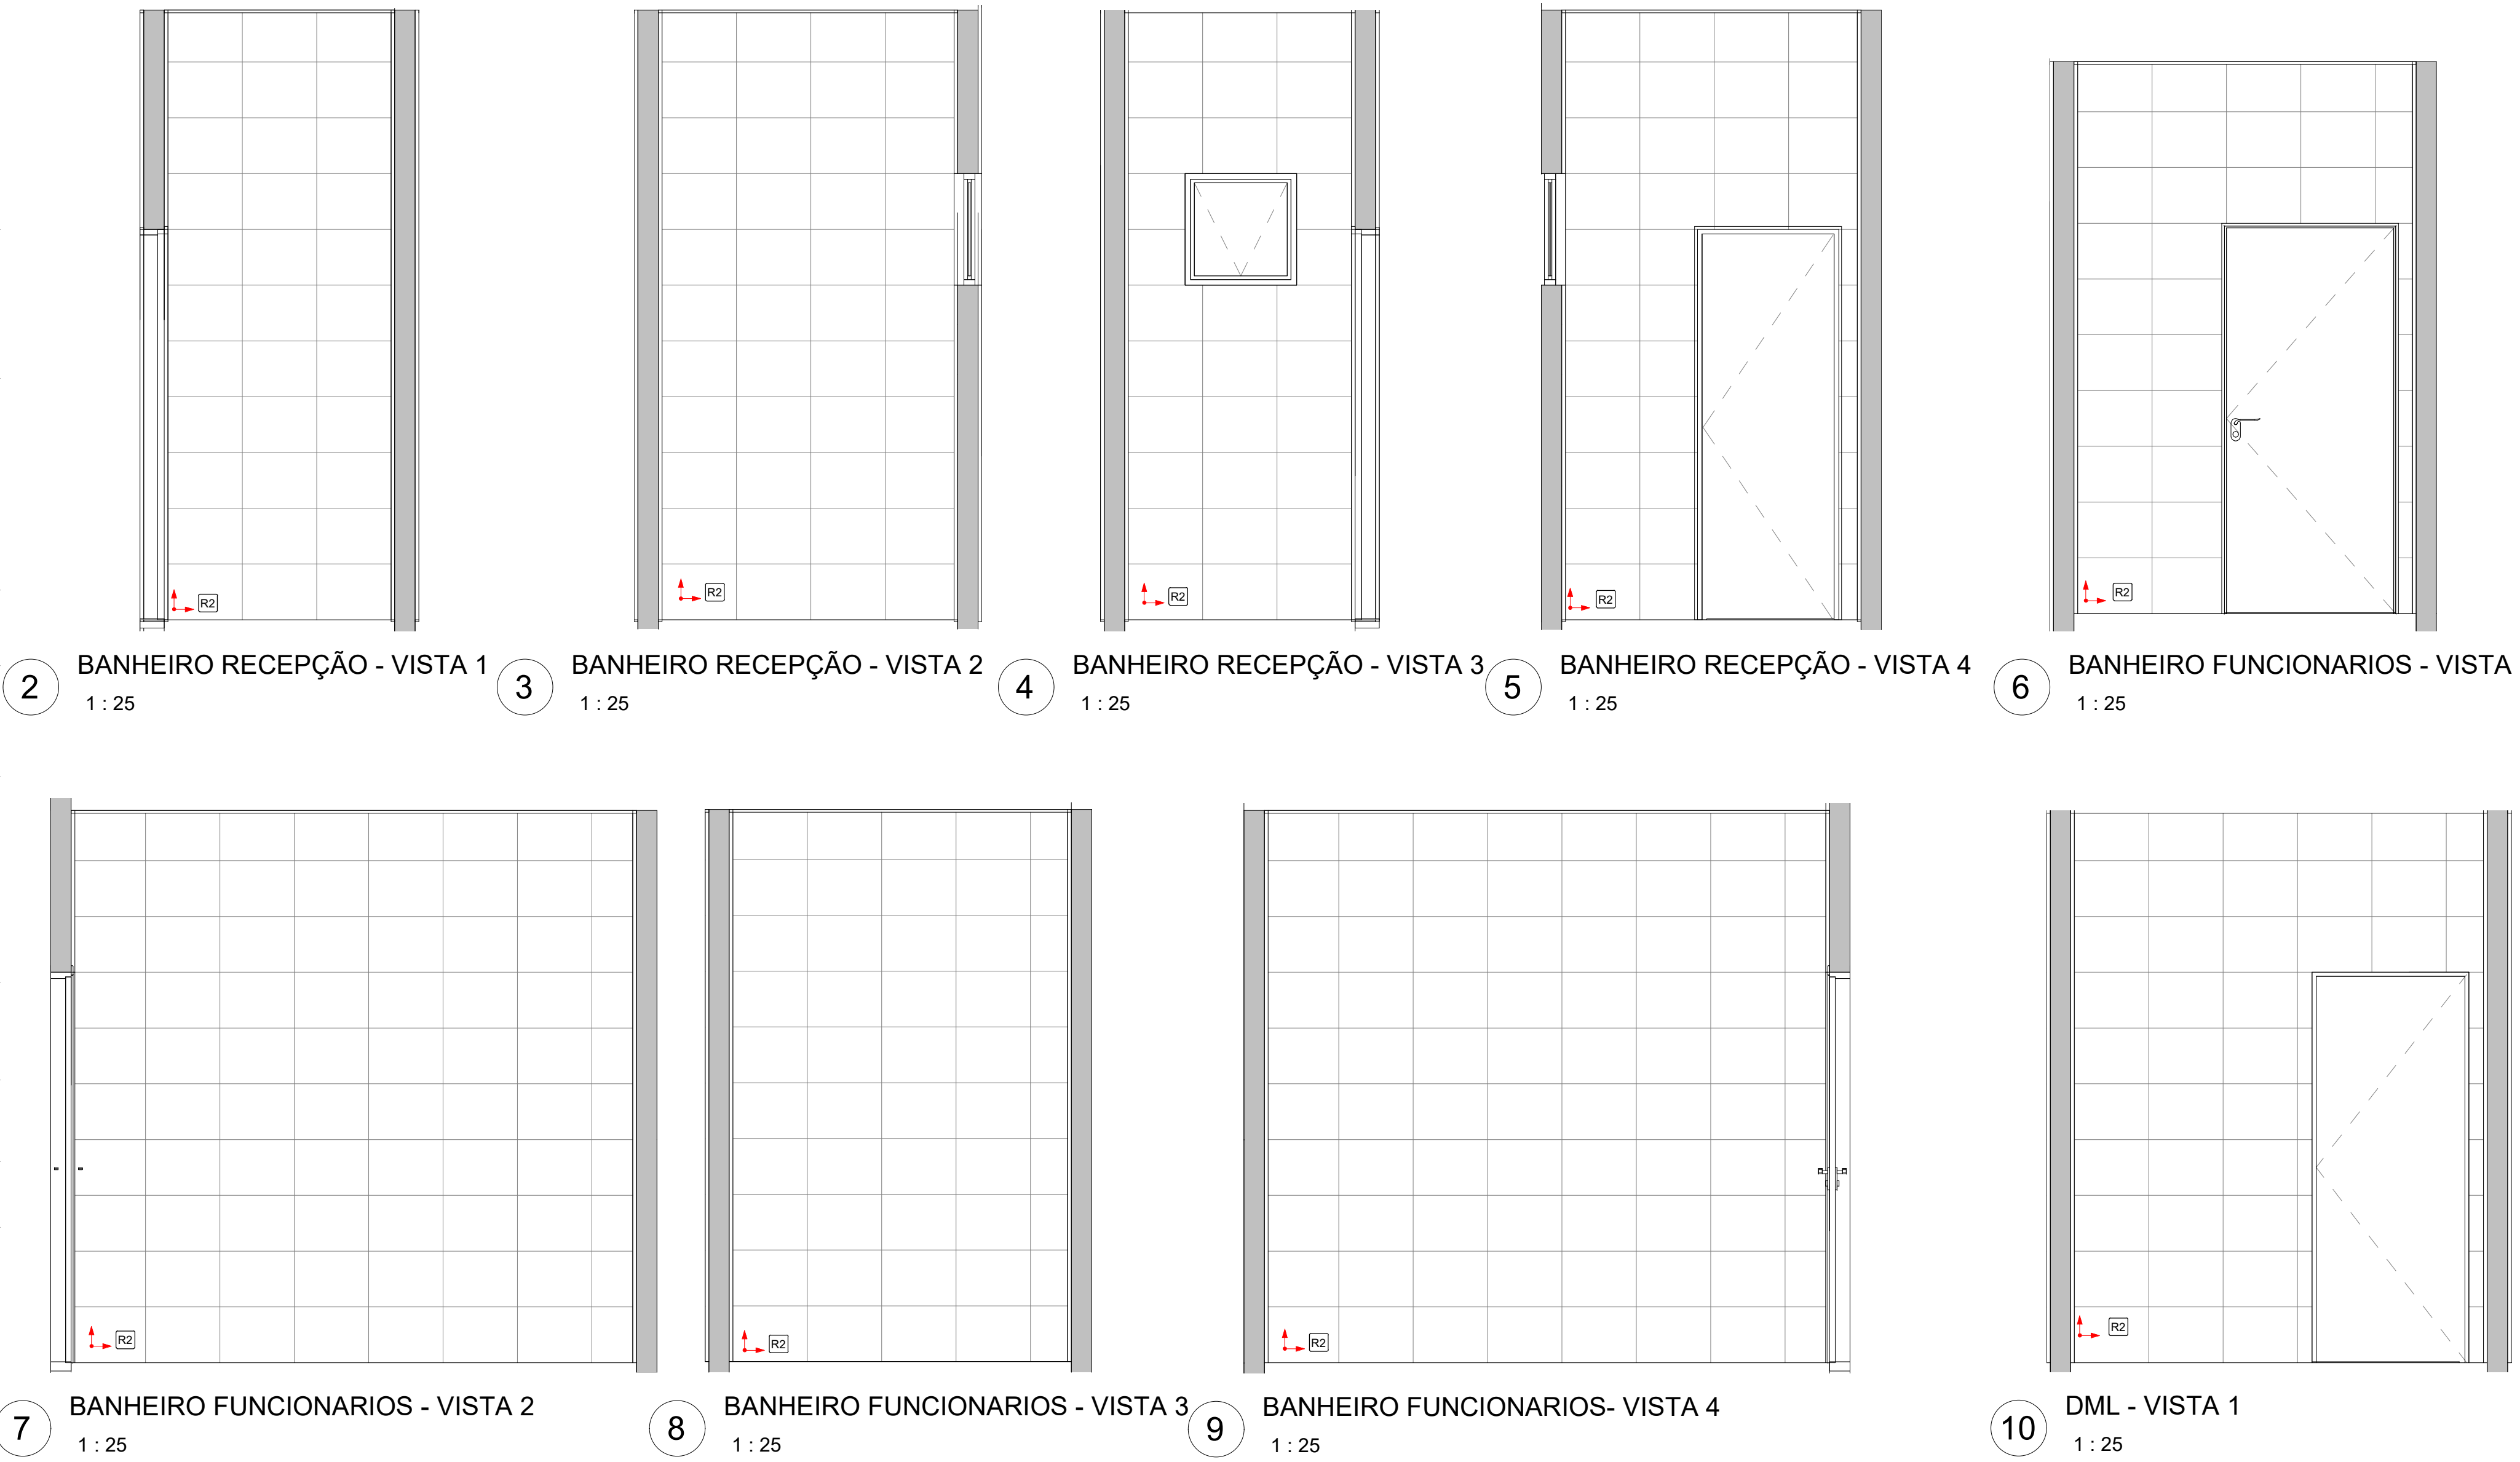

11 DML - VISTA 2
1 : 25

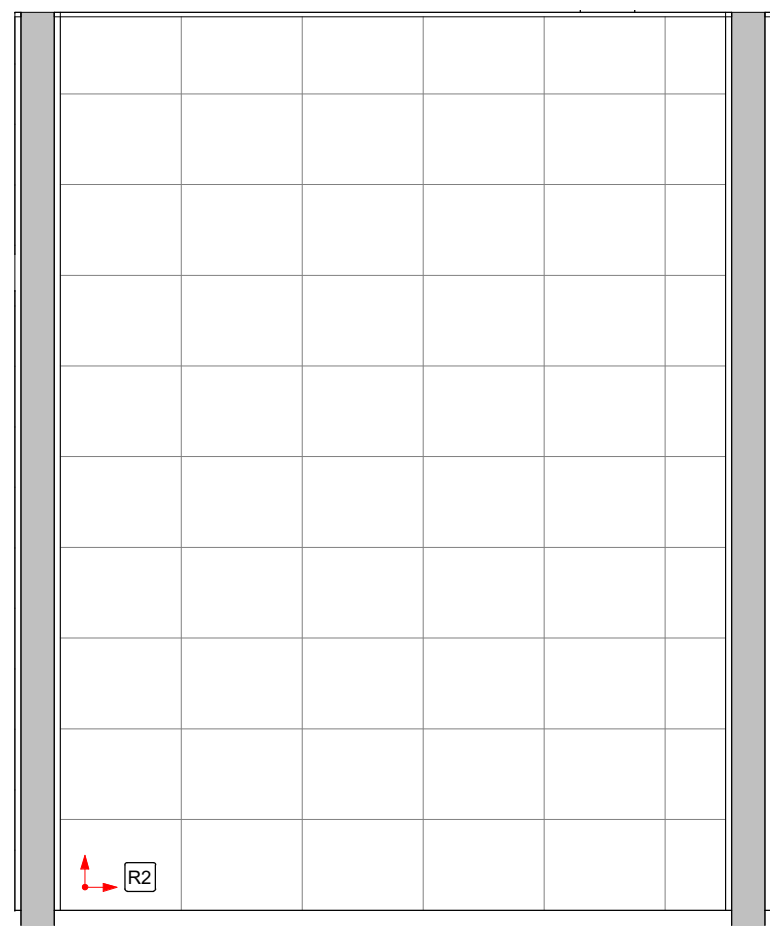

12 DML - VISTA 3
1 : 25

NOTAS:
- MEDIDAS E NÍVEIS EM METROS;
- VERIFICAR DETALHES CONSTRUTIVOS PERTINENTES NO MEMORIAL DESCRITIVO;
- A REGULARIZAÇÃO DO PISO DA VARANDA DEVERÁ SER REALIZADO CONFORME OS PROJETOS ESPECÍFICOS E NÍVEIS IN LOCO;
- AS RAMPAS DEVERÃO SER EXECUTADAS CONFORME OS NÍVEIS DO PISO E DE ACORDO COM A NBR 9050/2020;
- AS ALTERAÇÕES NESTE PROJETO SOMENTE COM AUTORIZAÇÃO EXPRESSA DA FISCALIZAÇÃO E DA EMPRESA PROJETISTA;

REFERÊNCIAS:
- PLANILHA DE QUANTITATIVOS;
- MEMORIAL DESCRITIVO E ESPECIFICAÇÕES TÉCNICAS.

REV. 00	08/08/22	EMISSÃO INICIAL	DAC
REVISÃO	DATA	DESCRIÇÃO	RESP.
 PREFEITURA SANTA RITA DO SAPUCAÍ - MG			
PROJETO		GERÊNCIA DE PROJETOS	
		PEDRO HENRIQUE JUSTINO ENGR CIVIL	
		COORDENADOR DE PROJETOS	
		ALDOREO CAETANO FERREIRA CREA. MG-87.132	
		RESPONSÁVEL TÉCNICO	
		ENGR. CIVIL FLÁVIA C. BARBOSA CREA. MG-187.344	
		PROJETO	
		ENGR. CIVIL THAIS VIVIANE COMBRA	
		LOCALIZAÇÃO	
		DAVIA AUGUSTO DA SILVA	
EMPREENHIMENTO:			
REFORMA E AMPLIAÇÃO DA E.M. DR. JOSÉ RIBEIRO DE CARVALHO			
ENDEREÇO:			
RUA DAS HORTÊNCIAS - B. CONJ. H. R. DAS MARGARIDAS			
Cidade: S. RITA DO SAPUCAÍ - MINAS GERAIS			
ASSINATURA			
FASE 1 - PLANTA BAIXA DE ALVENARIA, PLANTA BAIXA PAGINAÇÃO			
DE PISO, VISTAS PAGINAÇÃO BANHO RECEPÇÃO, BANHO			
FUNCIONÁRIOS, DML E COZINHA			
DATA INICIAL		08/08/2022	
ESCALA		INDICADA	
REVISÃO		REV. 00	
INDICADA		DAC-PMSRS-JRC-FSI-PE-ARG-R00-RVT	