




1 PAV. TÉRREO DEMOLIÇÃO FASE 1
1 : 75

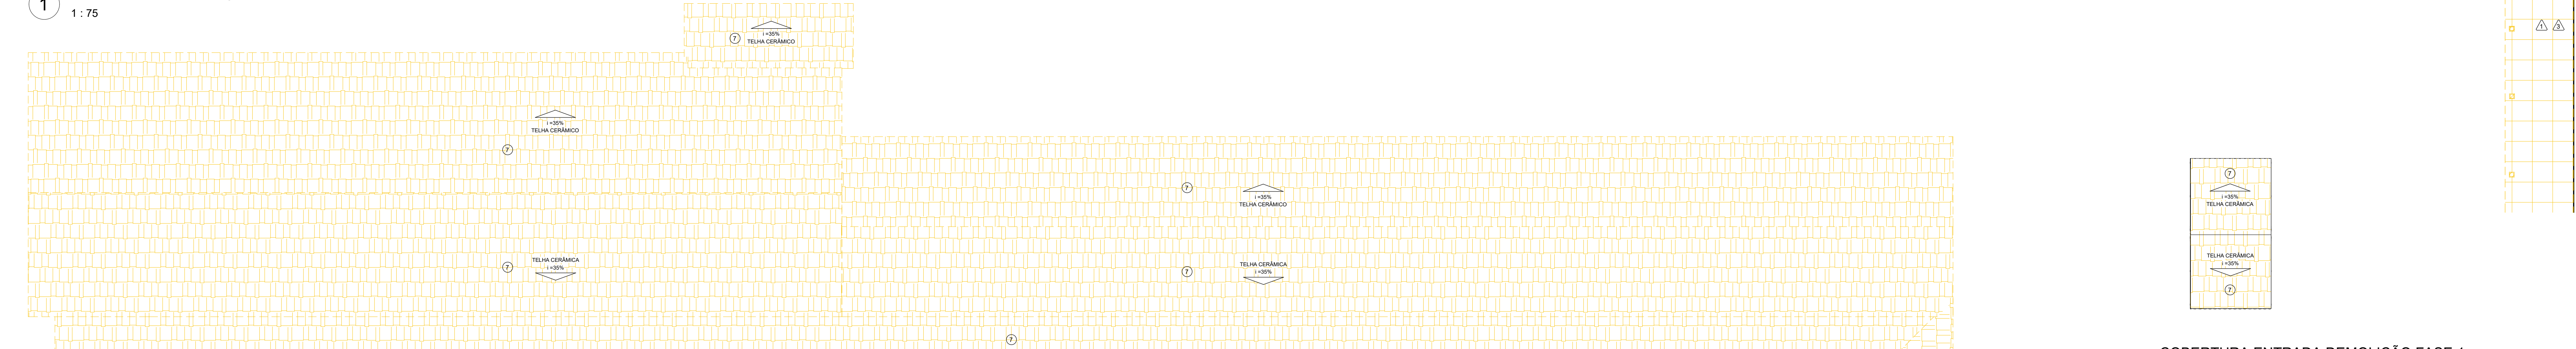

2 COBERTURA DEMOLIÇÃO FASE 1
1 : 100

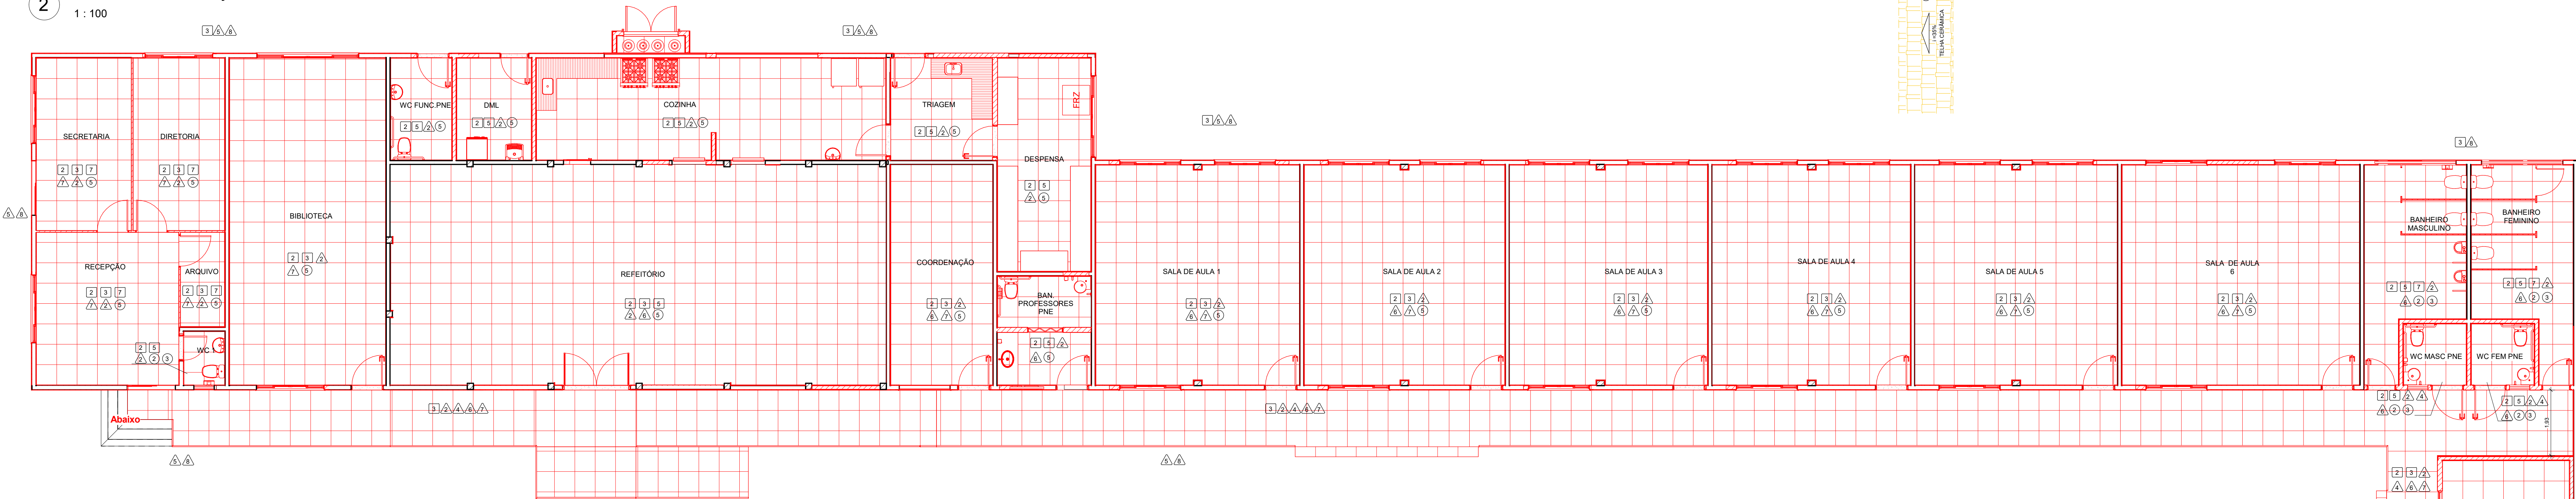

3 PAV. TÉRREO CONSTRUÇÃO FASE 1
1 : 75

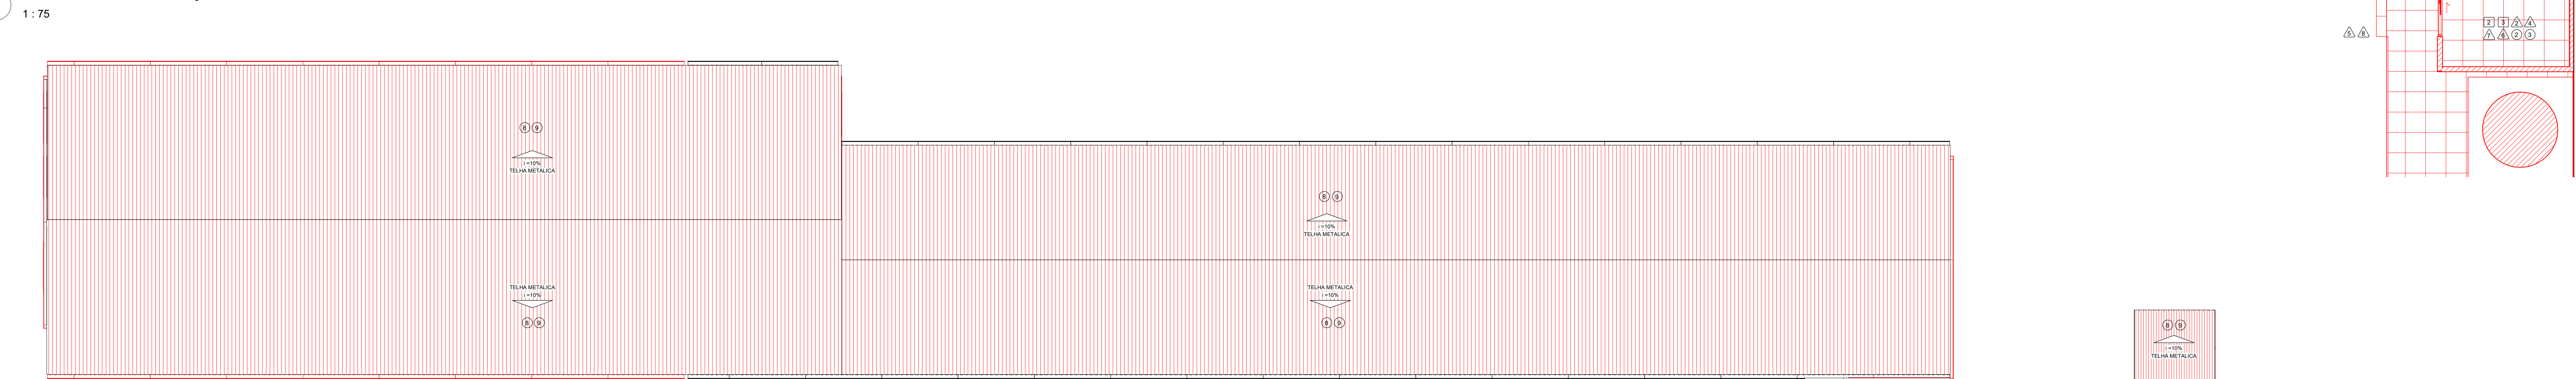

4 COBERTURA CONSTRUÇÃO FASE 1
1 : 100



5 COBERTURA ENTRADA CONSTRUÇÃO FASE 1
1 : 100

LEGENDA DE SERVIÇOS	
CONSTRUÇÕES E INSTALAÇÕES	---
DEMOLIÇÕES	---
DEMOLIÇÃO DE PISO	(1)
APLICAÇÃO DE CHAPISCO EM MASSA ÚNICA	(2)
PINTURA INTERNA / EXTERNA	(3)
REMOÇÃO DE REVESTIMENTO CERÂMICO	(4)
APLICAÇÃO DE REVESTIMENTO CERÂMICO	(5)
REMOÇÃO DE PAREDE DIVISÓRIA	(6)
INSTALAÇÃO DE PAREDE DIVISÓRIA	(7)
INSTALAÇÃO DE PISO EM MADEIRA	(8)
LUXAMENTO DE PAREDES	(9)
APICAMENTO DE PISO	(10)
LIMPEZA DE REVESTIMENTOS	(11)
TRINCA DOS REVESTIMENTOS DIFERENCIADOS	(12)
REMOÇÃO DE PISO E RODAPÉ CERÂMICO	(13)
ASSENTAMENTO DE PISO EM PORCELANATO	(14)
DEMOLIÇÃO DE PISO DE CONCRETO	(15)
ENTREGAÇÃO DE PISO DE CONCRETO	(16)
PINTURA DE PISO ORIENTADO	(17)
REGULARIZAÇÃO DE PISO	(18)
ASSENTAMENTO DE PISO EM PORCELANATO	(19)
ENTREGAÇÃO DE PISO ORIENTADO	(20)
LIMPEZA A JATO	(21)
POLIMENTO DE PISO	(22)
DEMOLIÇÃO DE GESSO DO TETO	(23)
APLICAÇÃO DE GESSO NO TETO	(24)
PINTURA DO TETO	(25)
DEMOLIÇÃO DE FORRO	(26)
INSTALAÇÃO DE FORRO METÁLICO	(27)
DEMOLIÇÃO DE LAJE	(28)
REMOÇÃO DA COBERTURA (ESTRUTURA E TELHAMENTO)	(29)
EXECUÇÃO DE ESTRUTURA METÁLICA	(30)
INSTALAÇÃO DE TELHAMENTO METÁLICO	(31)
LUXAMENTO DE TETO	(32)

NOTAS:

- MEDIDAS E NÍVEIS EM METROS;
- VERIFICAR DETALHES CONSTRUTIVOS PERTINENTES NO MEMORIAL DESCRITIVO;
- A REGULARIZAÇÃO DO PISO DA VARANDA DEVERÁ SER REALIZADA CONFORME OS PROJETOS ESPECÍFICOS E NÍVEIS IN LOCO;
- AS RAMPAIS DEVERÃO SER EXECUTADAS CONFORME OS NÍVEIS DO PISO E DE ACORDO COM A NBR 9050/2020;
- AS ALTERAÇÕES NESTE PROJETO SOMENTE COM AUTORIZAÇÃO EXPRESSA DA FISCALIZAÇÃO E DA EMPRESA PROJETISTA.

REFERÊNCIAS:

- PLANILHA DE QUANTITATIVOS;
- MEMORIAL DESCRITIVO E ESPECIFICAÇÕES TÉCNICAS.

--	--	