




PROJETO ARQUITETÔNICO - REFORMA E AMPLIAÇÃO DA EM DR JOSÉ RIBEIRO DE CARVALHO
ESCALA INDICADA

 


1 PAV. TÉRREO FASE 2
1 : 50

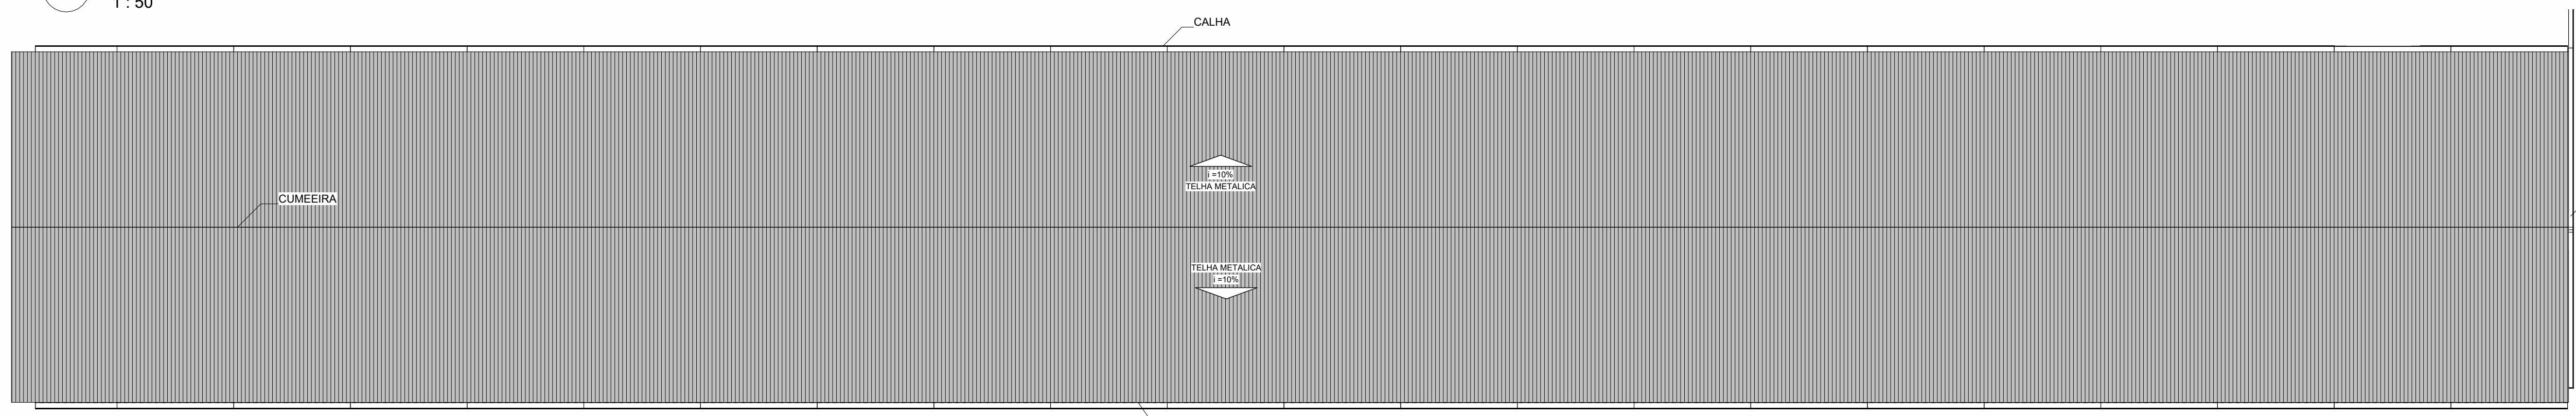

2 COBERTURA FASE 2
1 : 100

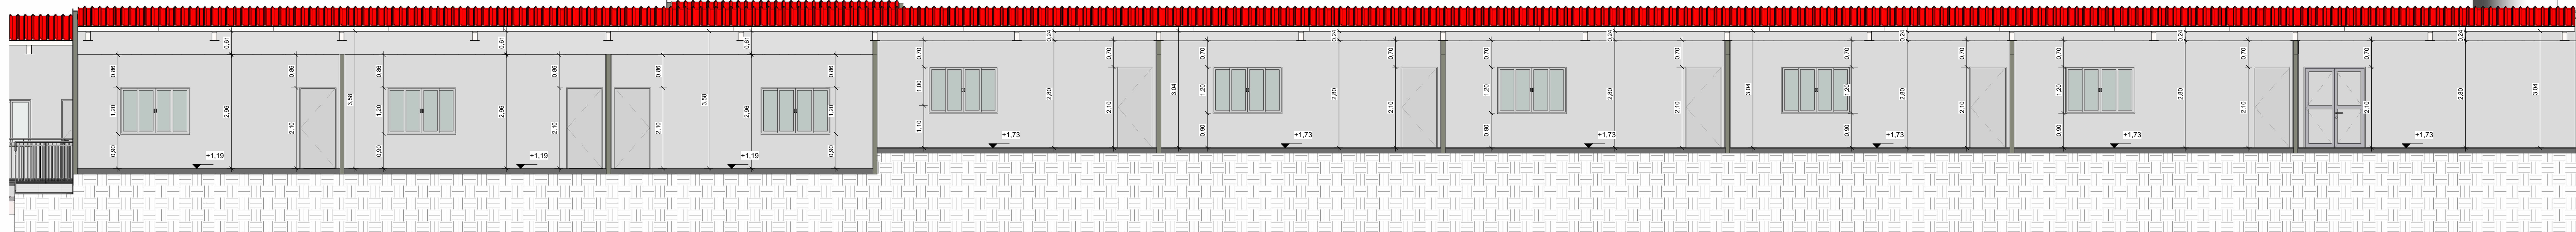


3 CORTE HH
1 : 75

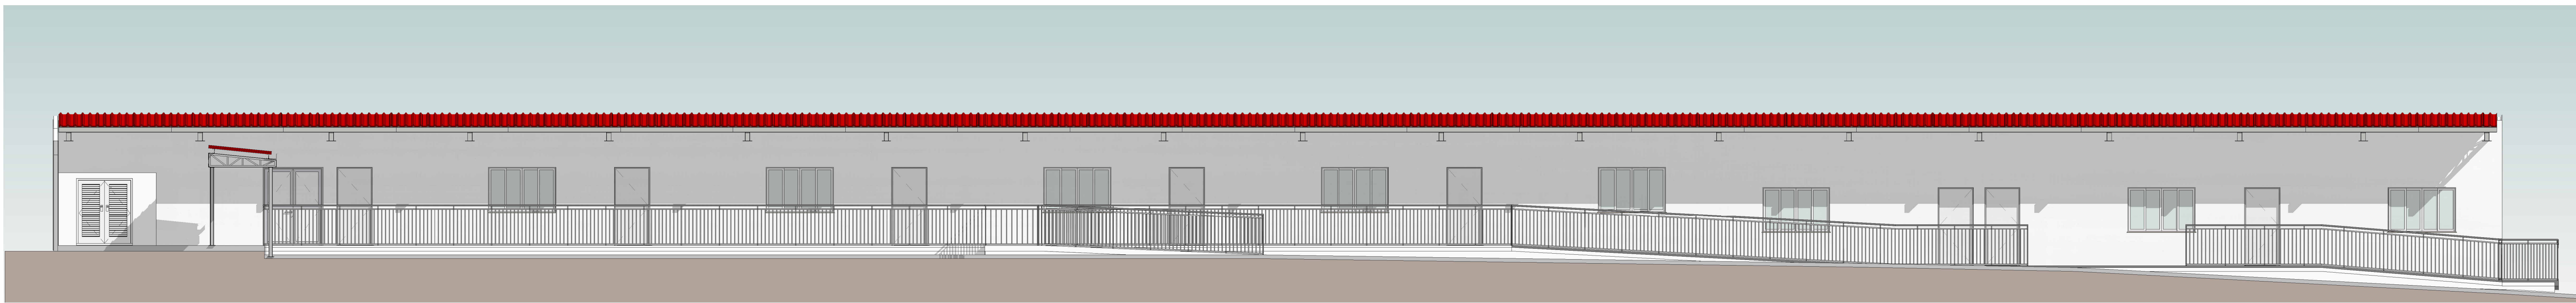



5 FACHADA FASE 2
1 : 75




7 PLANTA LAYOUT FASE 2
1 : 75

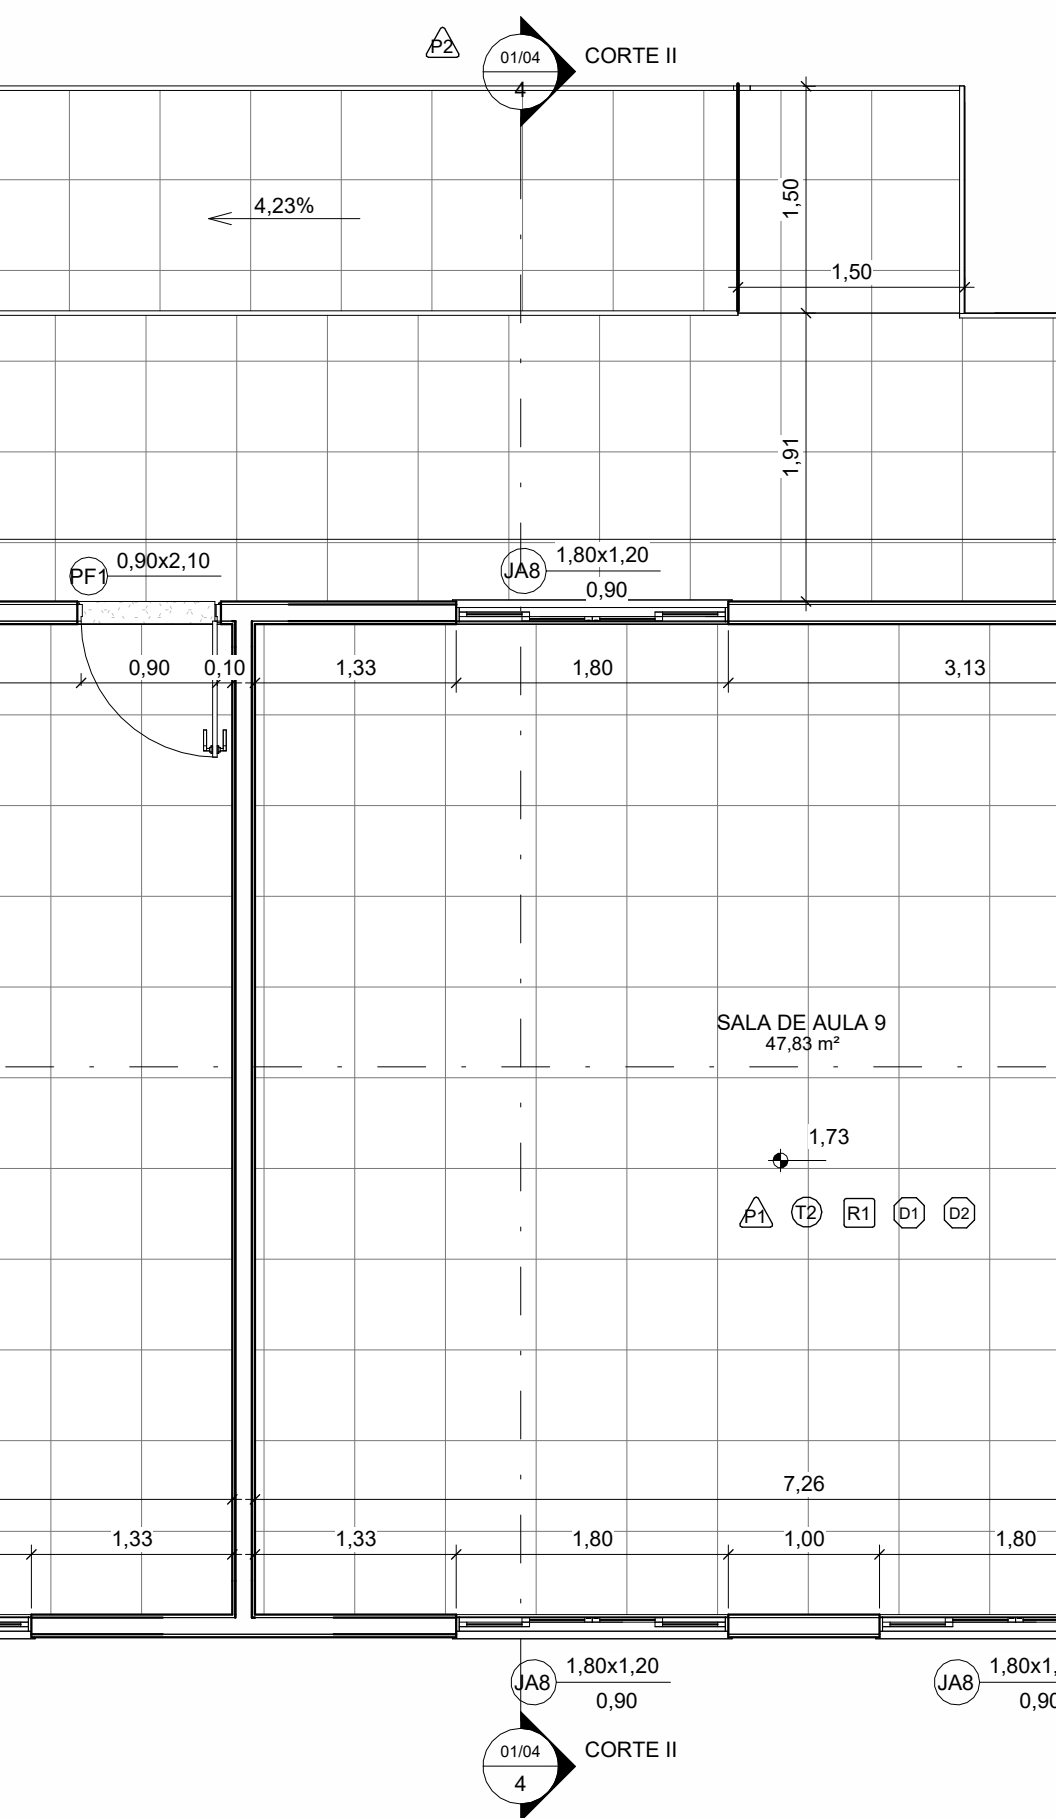


4 CORTE II
1 : 75

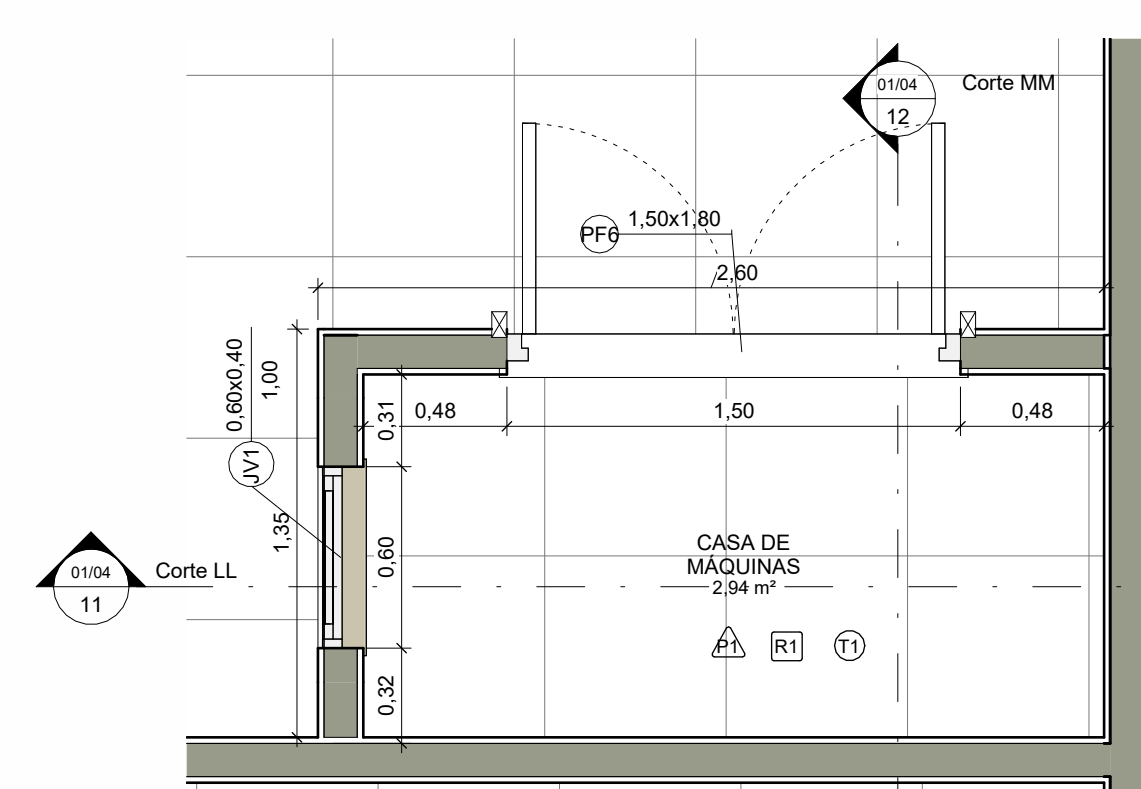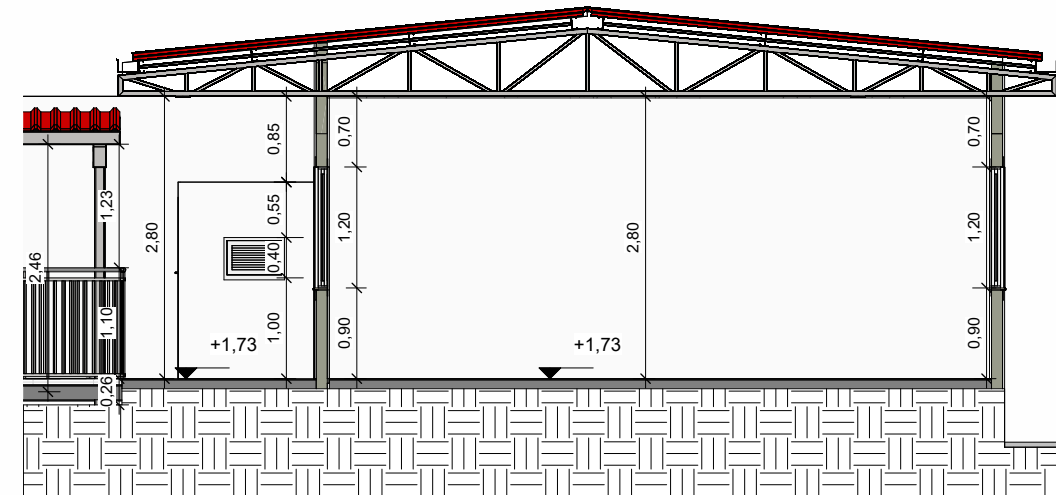


6 DETALHE CASA DE MÁQUINAS
1 : 25

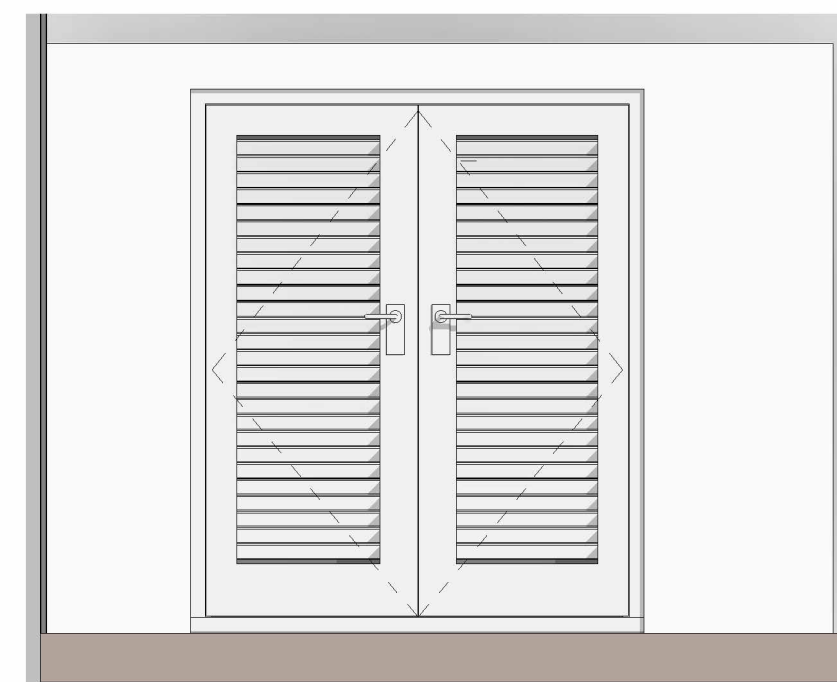

10 FACHADA CASA DE MÁQUINAS
1 : 25

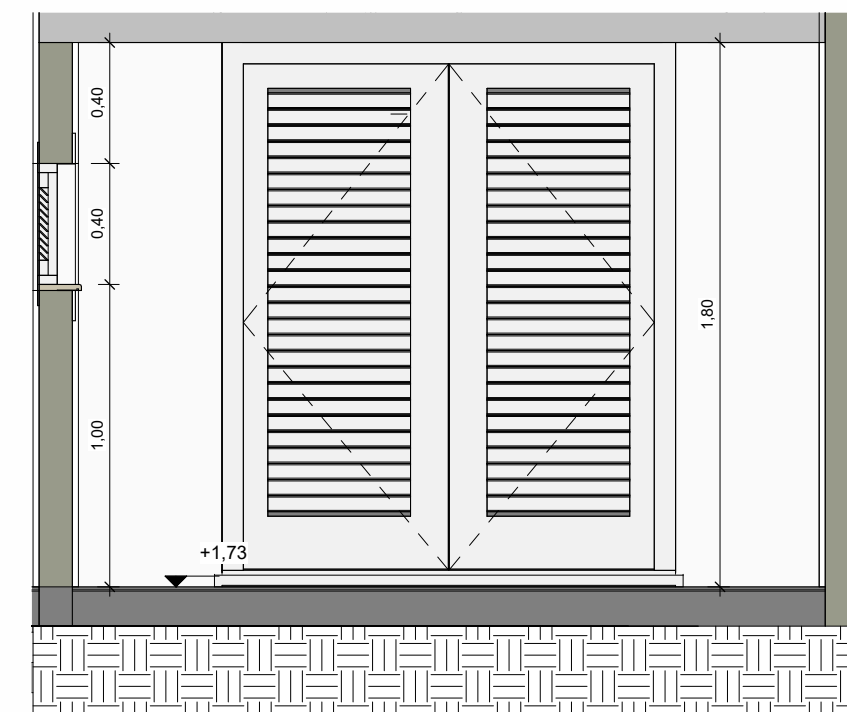

11 Corte LL
1 : 25

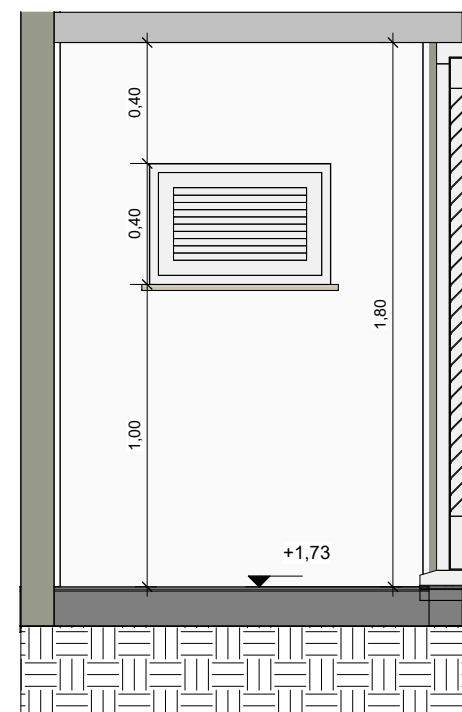

12 Corte MM
1 : 25

QUADRO DE ÁREAS	
ÁREA DO TERRENO	10.315,09 m²
ÁREA A DEMOLIR	12,80 m²
ÁREA A REFORMAR	574,06 m²
TOTAL	561,26 m²

QUADRO DE ESPECIFICAÇÃO DE ACABAMENTO	
PISO	PAREDE
TETO	BODAFE
PISO	
P1	PISO PORCELANATO 60 x 60 CM, PEI 5, COR CINZA CLARO
P2	PISO CIMENTADO, MODULAÇÃO 200 x 200 CM E PINTURA NA COR CINZA CLARO
P3	PISO DE CONCRETO POLIDO E PINTURA DAS CORES AZUL, VERDE E LARANJA
TETO	
T1	GESSO DESEMPEÑO E PINTURA ACRÍLICA PREMIUM BRANCO GELCO
T2	FORRO EM FIBRAMINERAL, COR BRANCO
PAREDE	
R1	PINTURA ACRÍLICA PREMIUM SOBRE MASSA ÚNICA, COR PALHA
R2	CERÂMICA 30 X 40 CM, COR BRANCO, DO PISO ATÉ O TETO
R3	CERÂMICA 20 X 20 CM, COR BRANCO, DO PISO ATÉ O TETO
R4	PINTURA ACRÍLICA PREMIUM SOBRE MASSA ÚNICA, COR VANILATE 1,00 M E COR PALHA
R5	CERÂMICA 10 X 10 CM, COR BRANCO, ALV. E BANHEIRA, DO PISO ATÉ O TETO
R6	PINTURA ACRÍLICA PREMIUM SOBRE MASSA ÚNICA, COR VANILA
R7	CERÂMICA 10 X 10 CM, COR BRANCO, ALTURA 1,20 M
RODAPE E RODAMIELO	
D1	PISO PORCELANATO 60 x 60 CM, PEI 5, COR CINZA CLARO, ALTURA 10 CM
D2	RODAMEIO EM MADEIRA, VERNIZADO, ALTURA 10 CM

QUADRO DE JANELAS	
TIPO	MODELO
JAB	JANELA ALUMÍNIO 4 FOLHAS ABERTURA DESLIZANTE
JV1	JANELA VENEZIANA 1 FOLHA

QUADRO DE PORTAS				
TIPO	QUANT.	LARGURA	ALTURA	USO
PF1	8	0,90	2,10	SALAS DE AULA 7, 8, 9, 10, 11, 12, 13, SALAS DOS PROFESSORES CASA DE MÁQUINAS DEPÓSITO
PF6	1	1,50	1,80	
PF8	1	1,60	2,10	

NOTAS:
- MEDIDAS E NÍVEIS EM METROS;
- VERIFICAR DETALHES CONSTRUTIVOS PERTINENTES NO MEMORIAL DESCRITIVO;
- A REGULARIZAÇÃO DO PISO DA VARANDA DEVERÁ SER REALIZADO CONFORME OS PROJETOS ESPECÍFICOS E NÍVEIS IN LOCO;
- AS RAMPAS DEVERÃO SER EXECUTADAS CONFORME OS NÍVEIS DO PISO E DE ACORDO COM A NBR 9050/2020;
- AS ALTERAÇÕES NESTE PROJETO SOMENTE COM AUTORIZAÇÃO EXPRESSA DA FISCALIZAÇÃO E DA EMPRESA PROJETISTA.

REFERÊNCIAS:
- PLANILHA DE QUANTITATIVOS;
- MEMORIAL DESCRITIVO E ESPECIFICAÇÕES TÉCNICAS.

REV. 00	08/08/22	EMISSÃO INICIAL	DAC
REVISÃO	DATA	DESCRIÇÃO	RESP.
PROJETO			
Rua Miguel Vianna, nº 81, Sala 12 Bairro: Morro Chic CEP: 37500-000 - Itaipava / MG Tel: (35) 3623-5720 www.dacengenharia.com.br			
COORDENADOR DE PROJETOS ALDOISIO CAETANO FERRERA RESPONSÁVEL TÉCNICO ENRº: CIVIL FLÁVIA C. BARBOSA - CREA: MG-187.842/0 PROJETO ENRº: CIVIL THAIS VIVIANE COMBIRA LOCAL DANI AUGUSTO DA SILVA			
REFORMA E AMPLIAÇÃO DA E.M. DR. JOSÉ RIBEIRO DE CARVALHO			
RUA DAS HORTÊNCIAS - B. CONJ. H. R. DAS MARGARIDAS SANTA RITA DO SAPUCAÍ - MINAS GERAIS			
ARQUITETÔNICO			
EXECUTIVO			
01/04			