

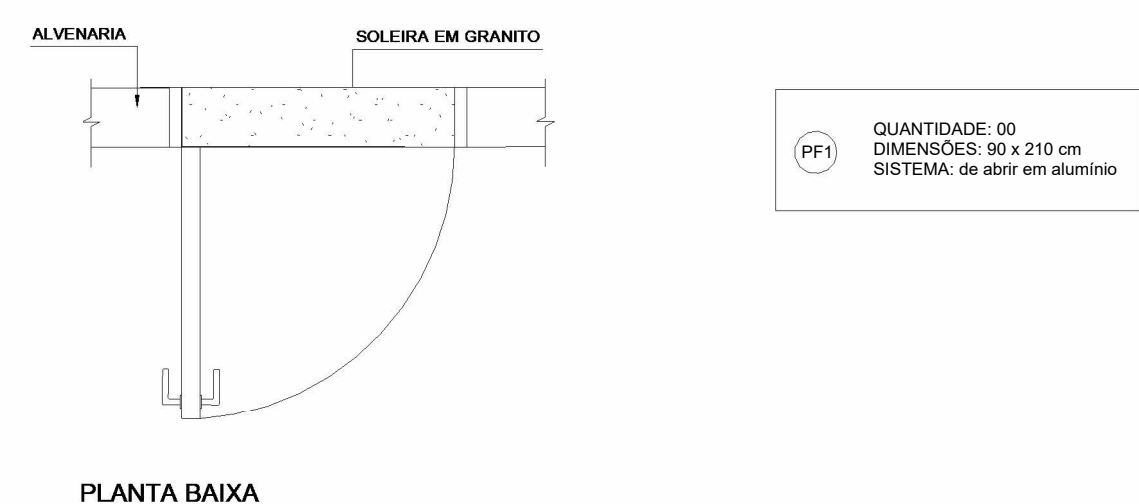



PROJETO ARQUITETÔNICO - REFORMA E AMPLIAÇÃO DA EM DR JOSÉ RIBEIRO DE CARVALHO
ESCALA INDICADA

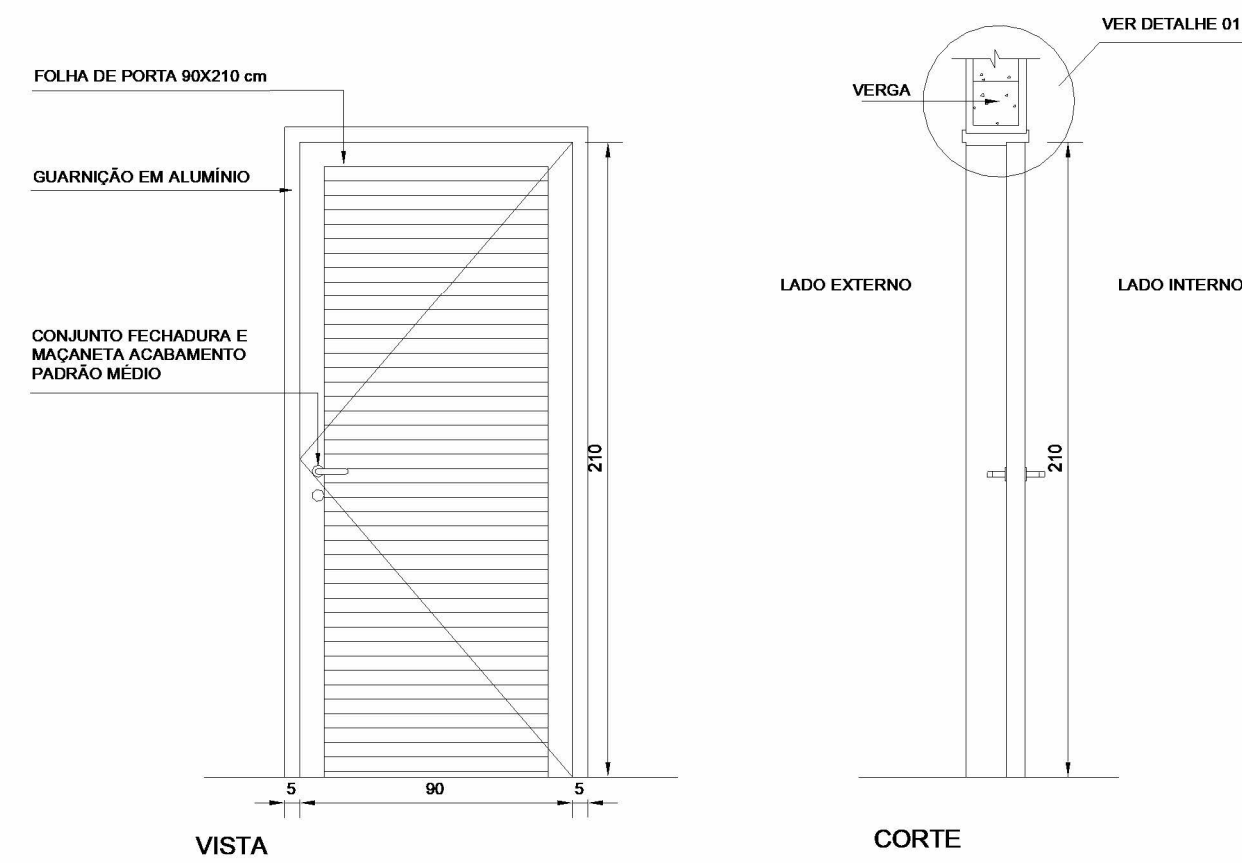



1 Detalhe PF1
1 : 25

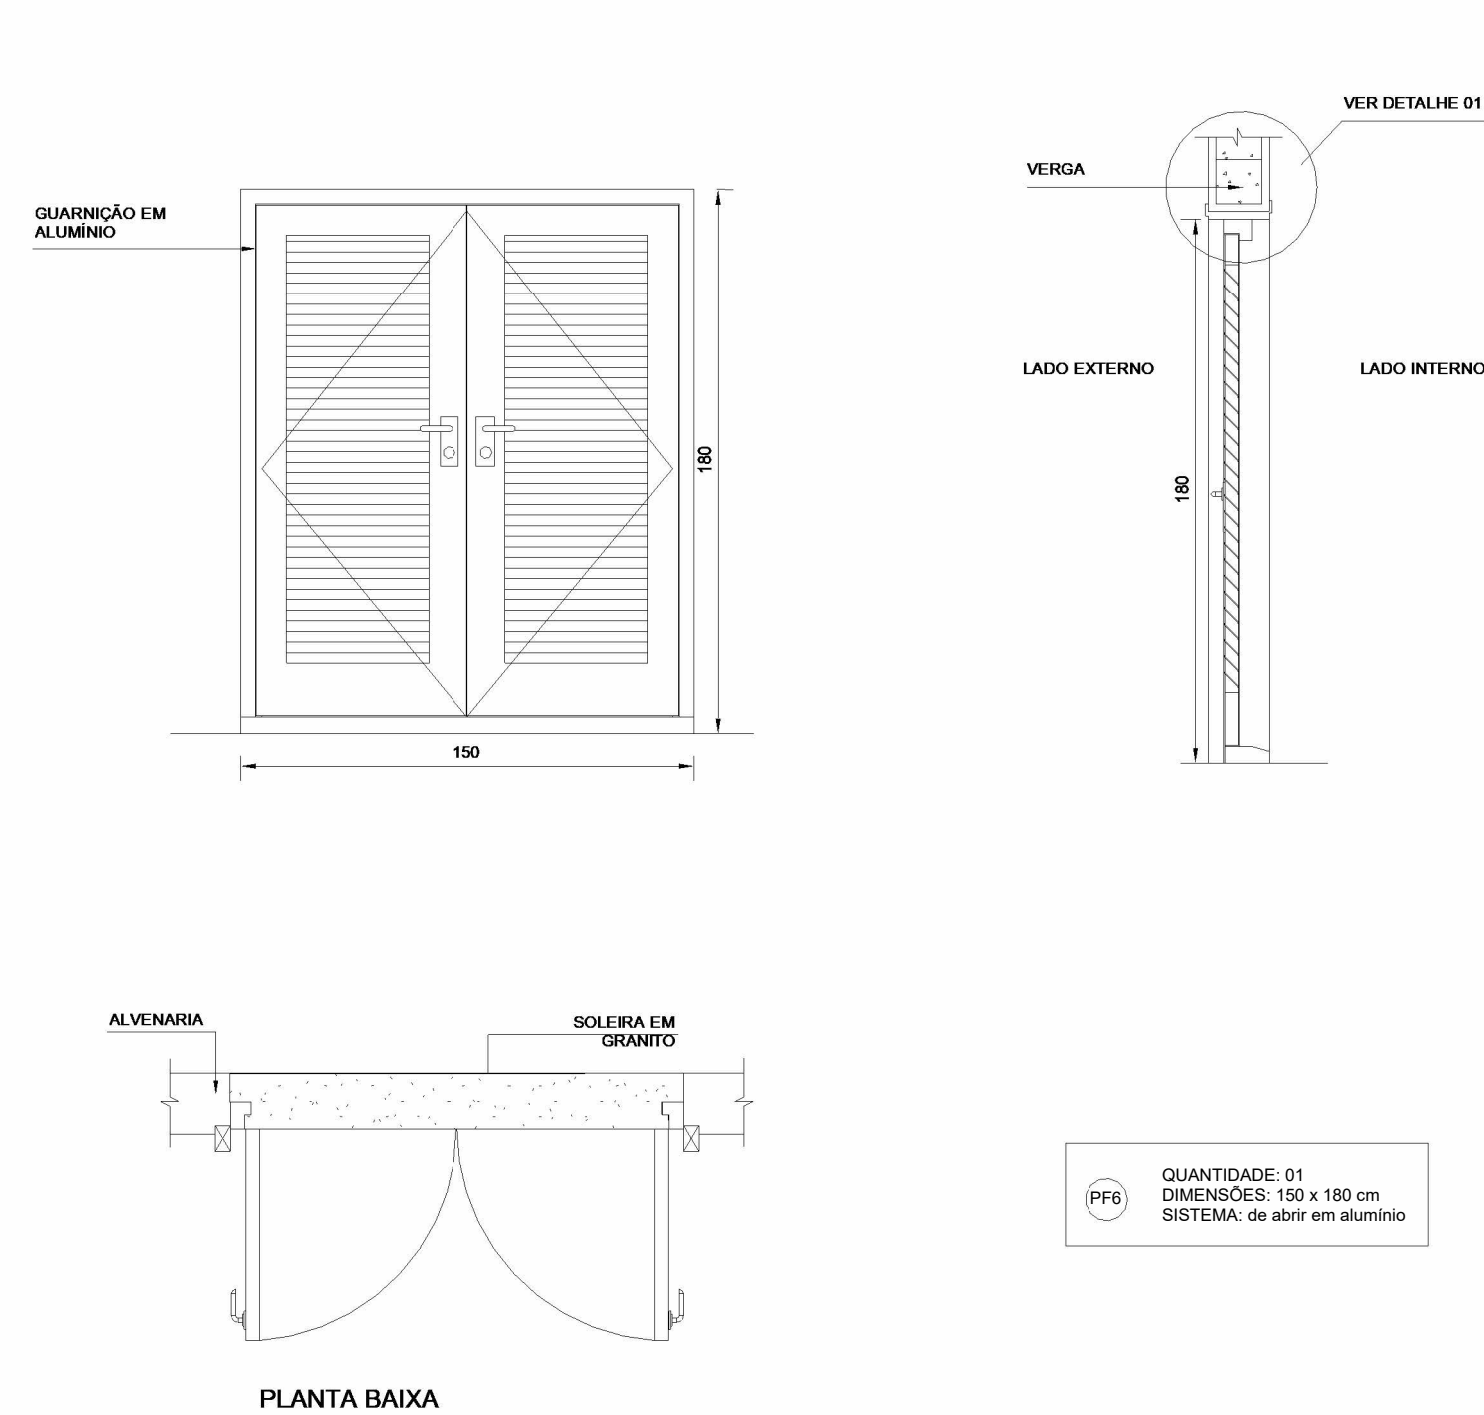


2 Detalhe PF6
1 : 25

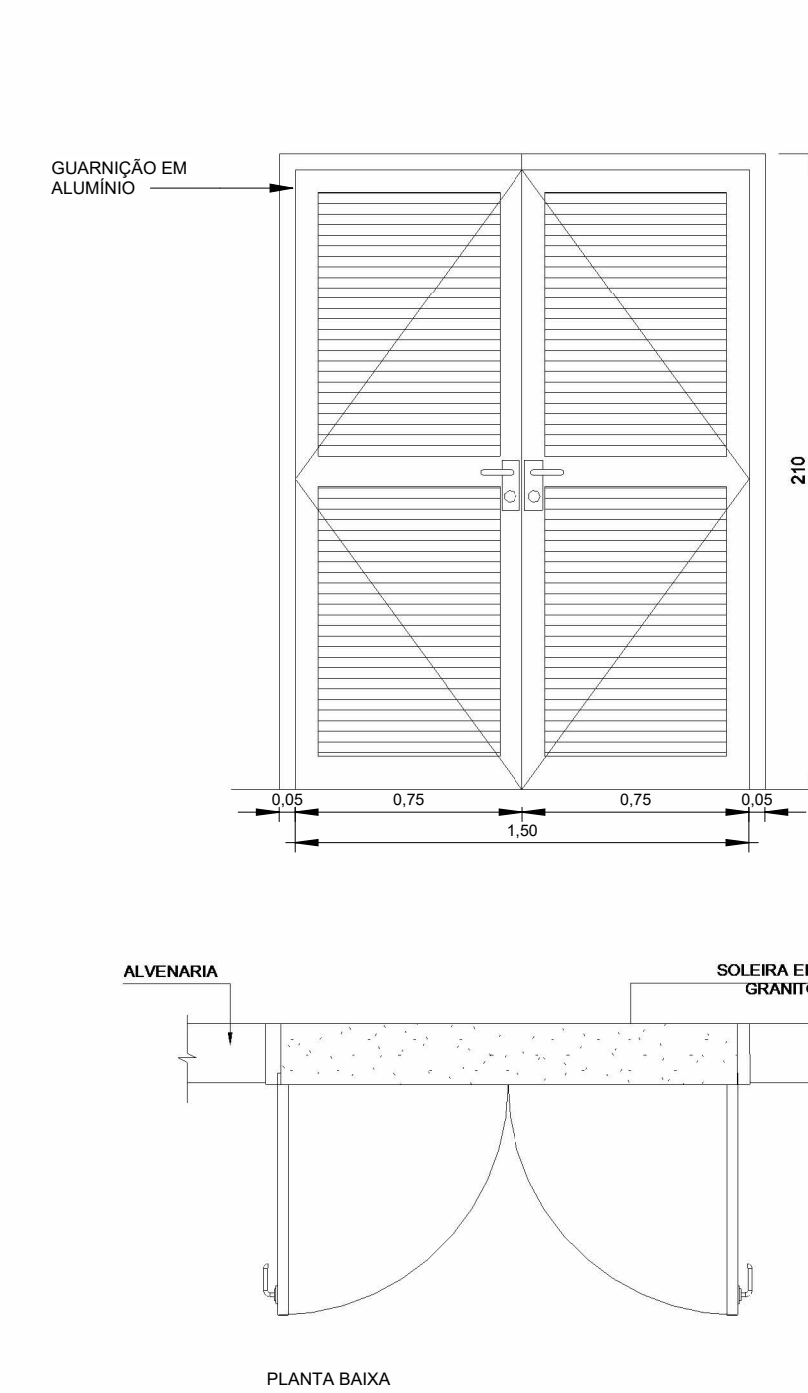




3 Detalhe PF8
1 : 25

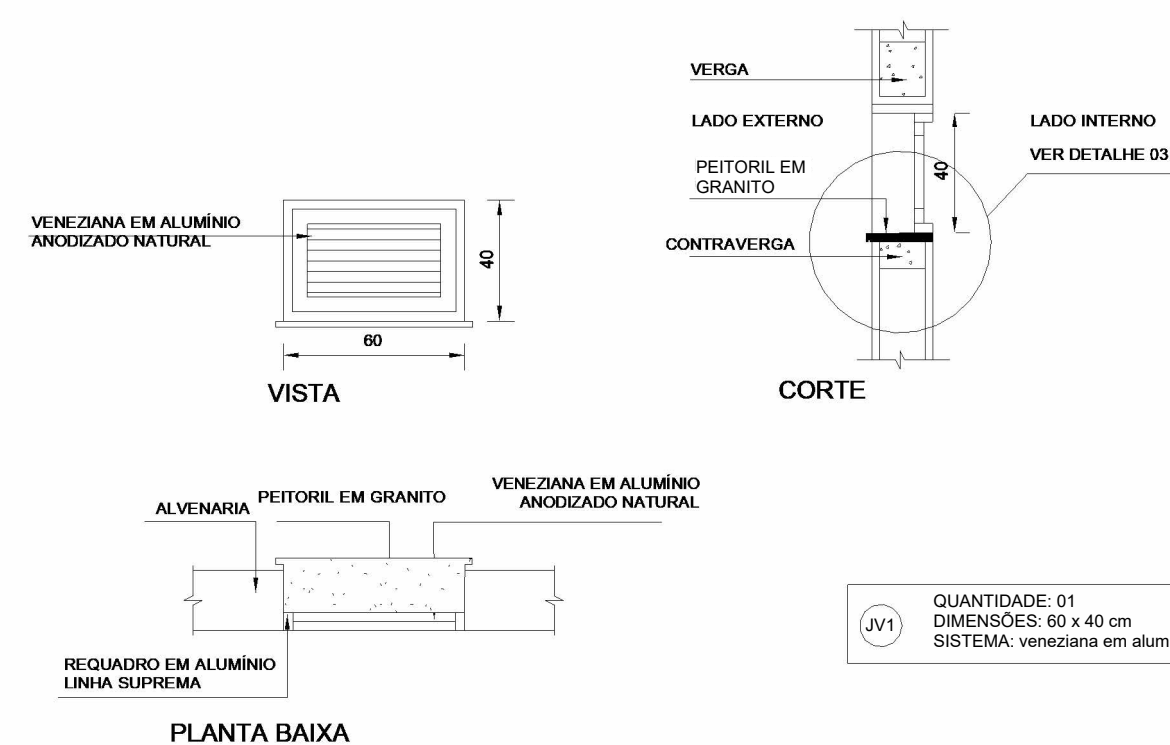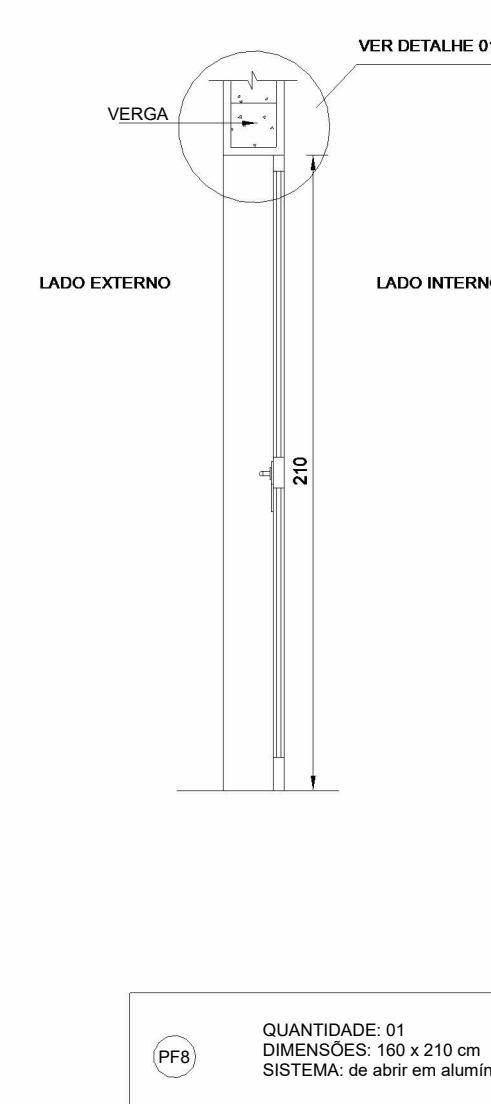


4 Detalhe JV1
1 : 25

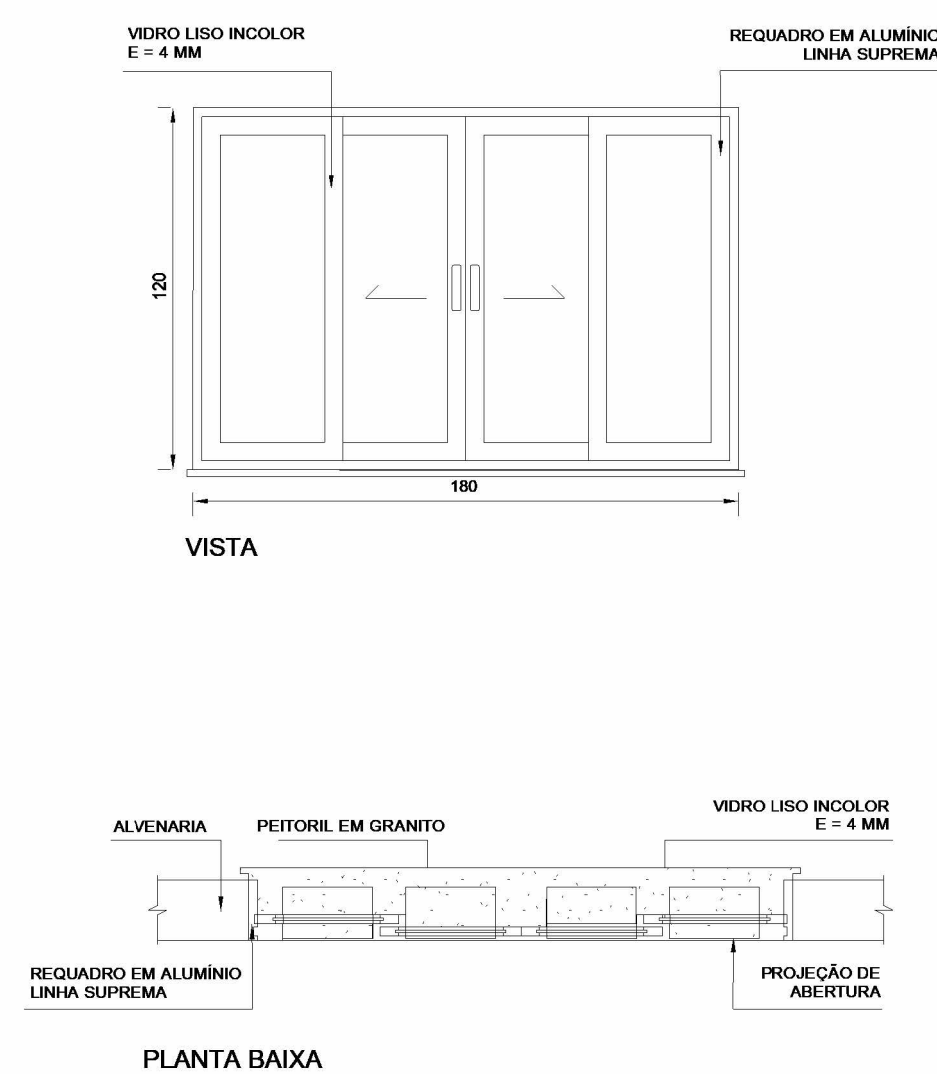


5 Detalhe JA8
1 : 25

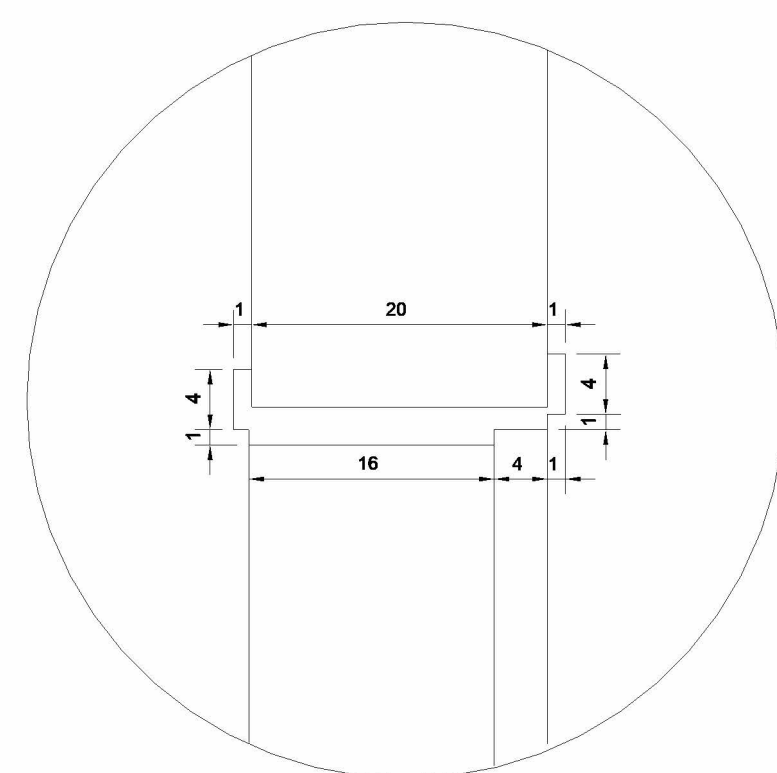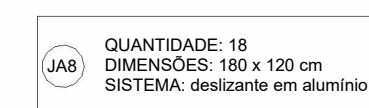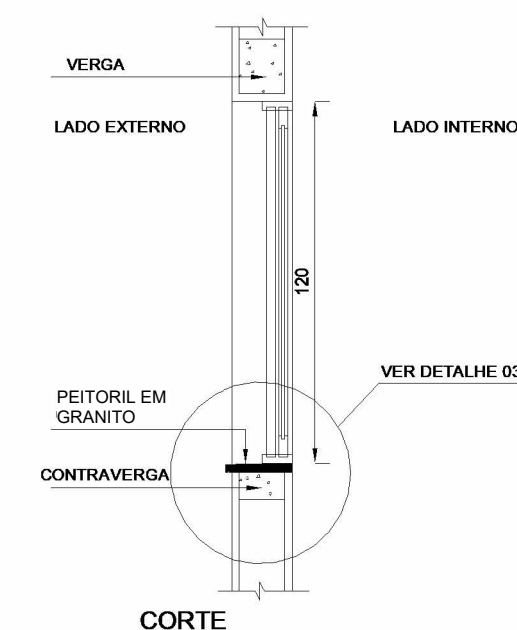

6 Detalhe 01
1:5

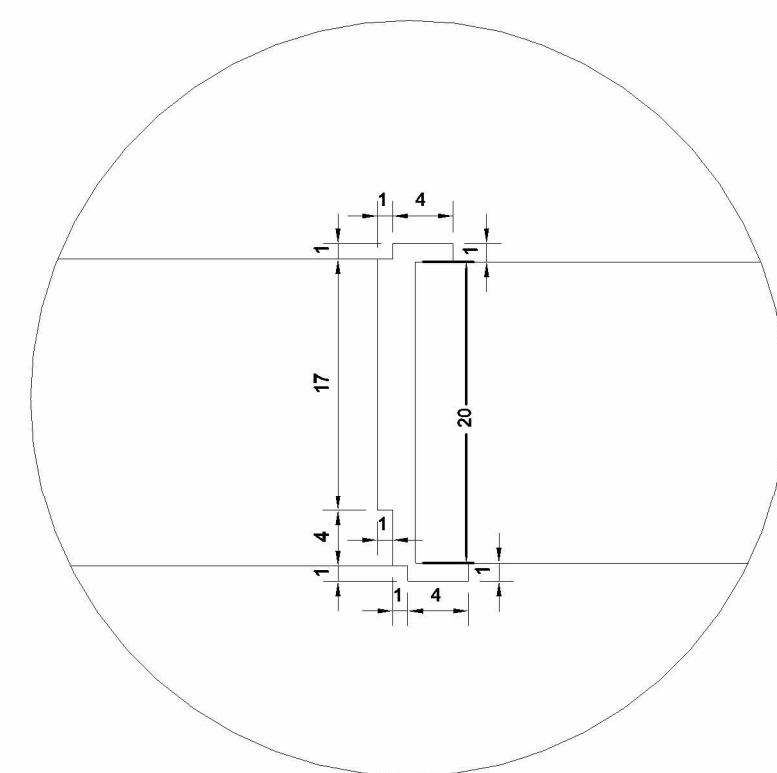

7 Detalhe 02
1:5

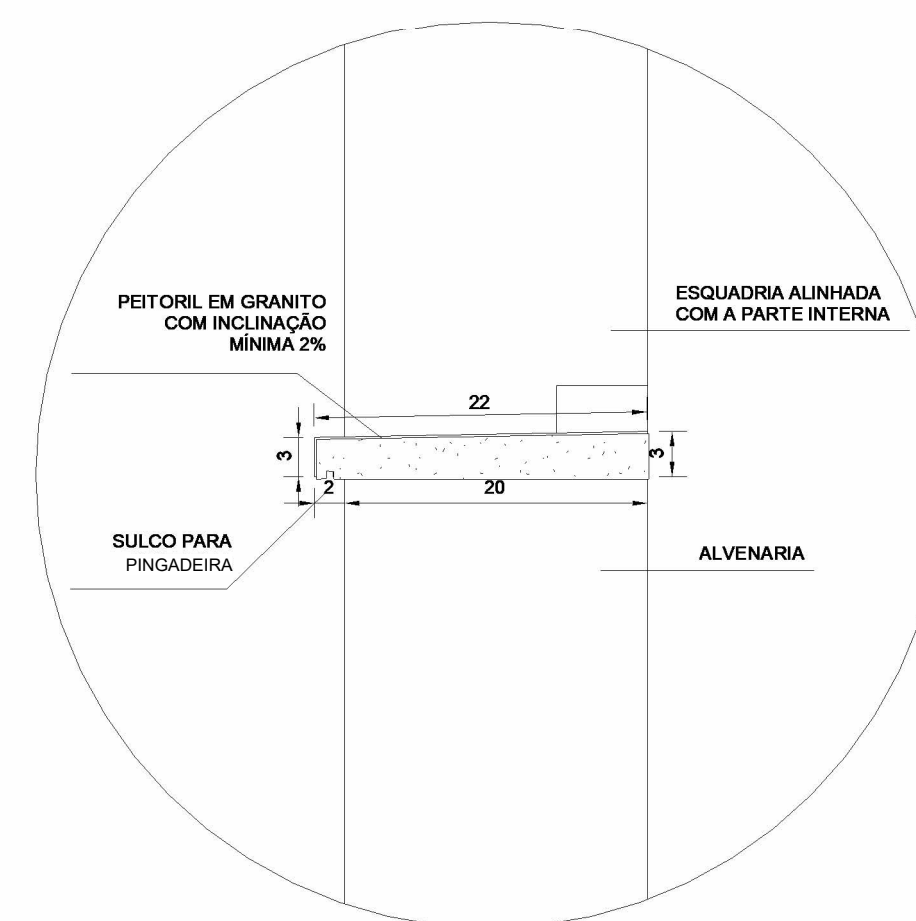

8 Detalhe 03
1:5

NOTAS:

- MEDIDAS E NÍVEIS EM METROS;
- VERIFICAR DETALHES CONSTRUTIVOS PERTINENTES NO MEMORIAL DESCRITIVO;
- AS ALTERAÇÕES NESTE PROJETO SOMENTE COM AUTORIZAÇÃO EXPRESSA DA FISCALIZAÇÃO E DA EMPRESA PROJETISTA;

REFERÊNCIAS:

- PLANILHA DE QUANTITATIVOS;
- MEMORIAL DESCRITIVO E ESPECIFICAÇÕES TÉCNICAS.

REV. 00	08/08/22	EMISSÃO INICIAL			DAC			
REVISÃO:	DATA :	DESCRIÇÃO:			RESP.:			
 PREFEITURA SANTA RITA DO SAPUCAÍ - MG			GERÊNCIA DE PROJETOS PEDRO HENRIQUE JUSTINIANO ENGº CIVIL COORDENAÇÃO DE PROJETOS ALOISIO CAETANO FERREIRA CREA: MG-97.132/D RESPONSÁVEL TÉCNICO ENGº CIVIL FLÁVIA C. BARBOSA CREA: MG-187.842/D ENGº CIVIL THAIS VIVIANE COIMBRA DESENHO DAVI AUGUSTO DA SILVA					
						PROJETO		
						 Rua Miguel Vianna, n° 81, Sala 12 Bairro Morro Chic CEP: 37500-080 – Itojuba / MG Tel: (35) 3623-5720 www.dacengenharia.com.br		
						EMPREENDIMENTO		
REFORMA E AMPLIAÇÃO DA E.M. DR. JOSÉ RIBEIRO DE CARVALHO								
ENDEREÇO RUA DAS HORTÊNCIAS - B CONJ. H. R. DAS MARGARIDAS SANTA RITA DO SAPUCAÍ - MINAS GERAIS				DISCIPLINA				
				ARQUITETÔNICO				
				FASE DO PROJETO				
ASSUNTO FASE 2 - DETALHES DAS ESQUADRIAS				EXECUTIVO				
				FOLHA Nº				
				04/04				
DATA INICIAL	ESCALA	REVISÃO						
08/08/2022	INDICADA	REV.00	DAC-PMSRS-JRC-FSII-PE-ARQ-R00.RVT					