




PROJETO ARQUITETÔNICO - REFORMA E AMPLIAÇÃO DA EM DR JOSÉ RIBEIRO DE CARVALHO
ESCALA INDICADA

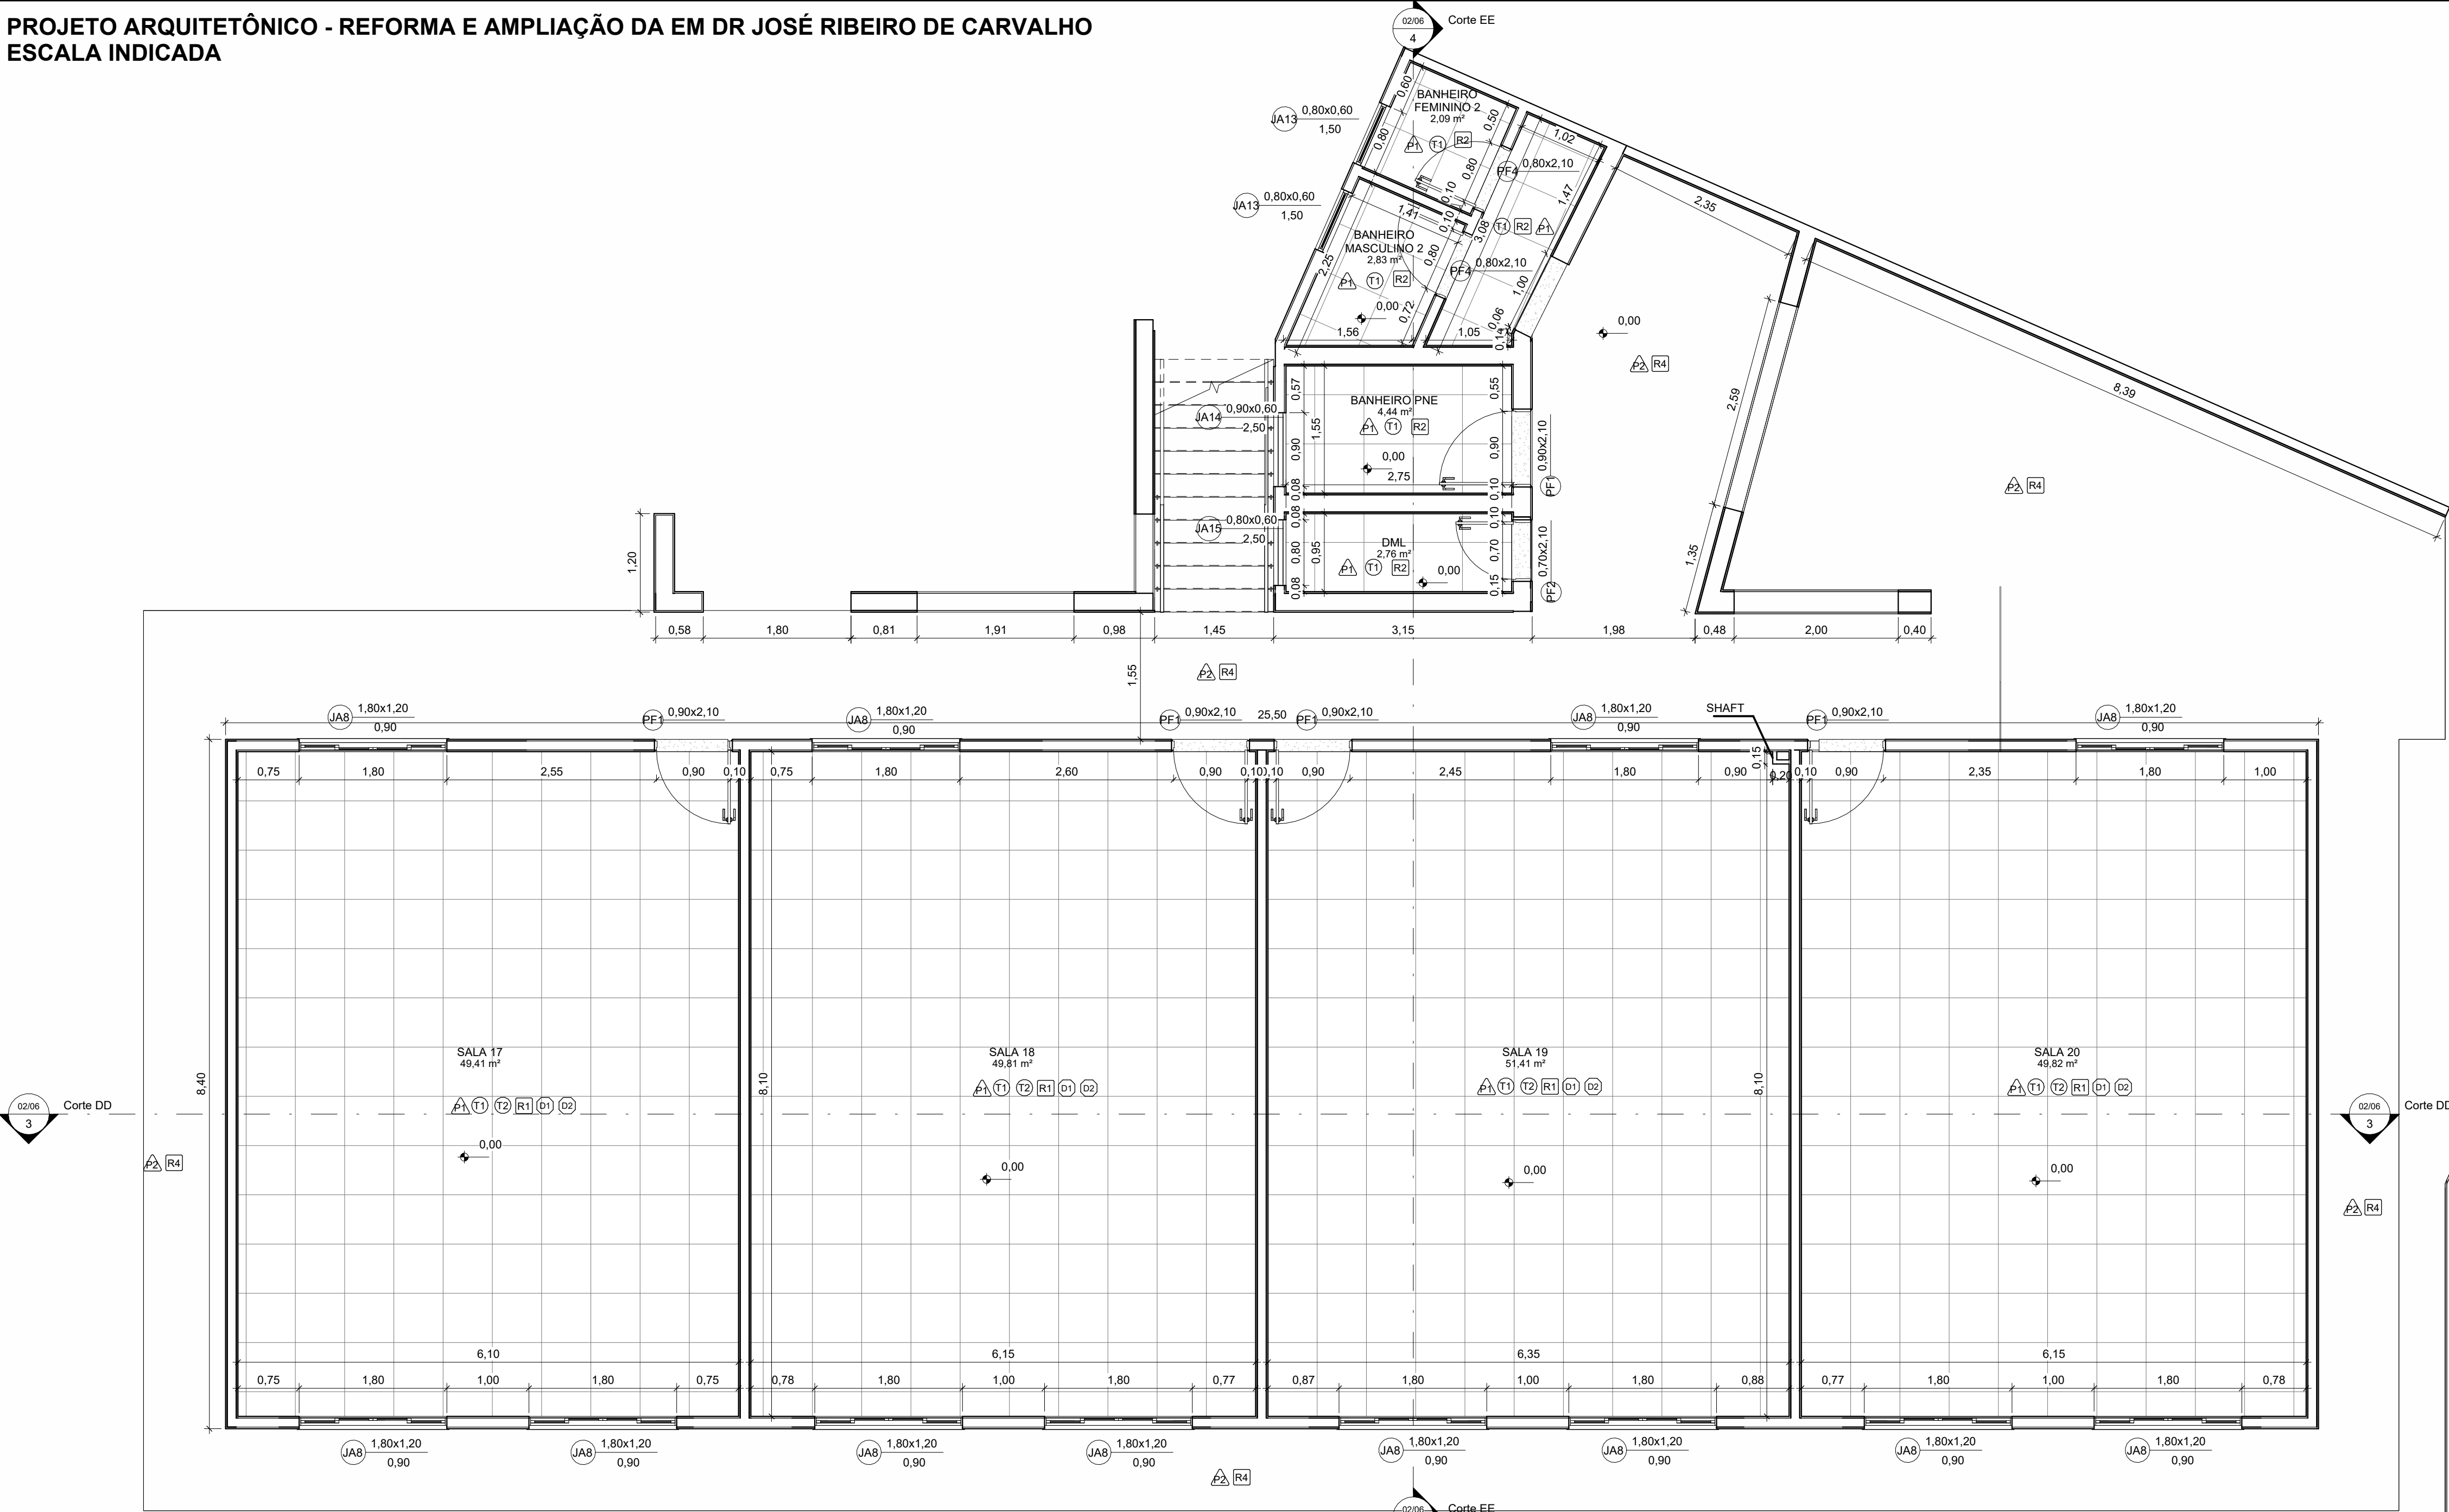

1 PAV. TÉRREO FASE 3
1 : 50

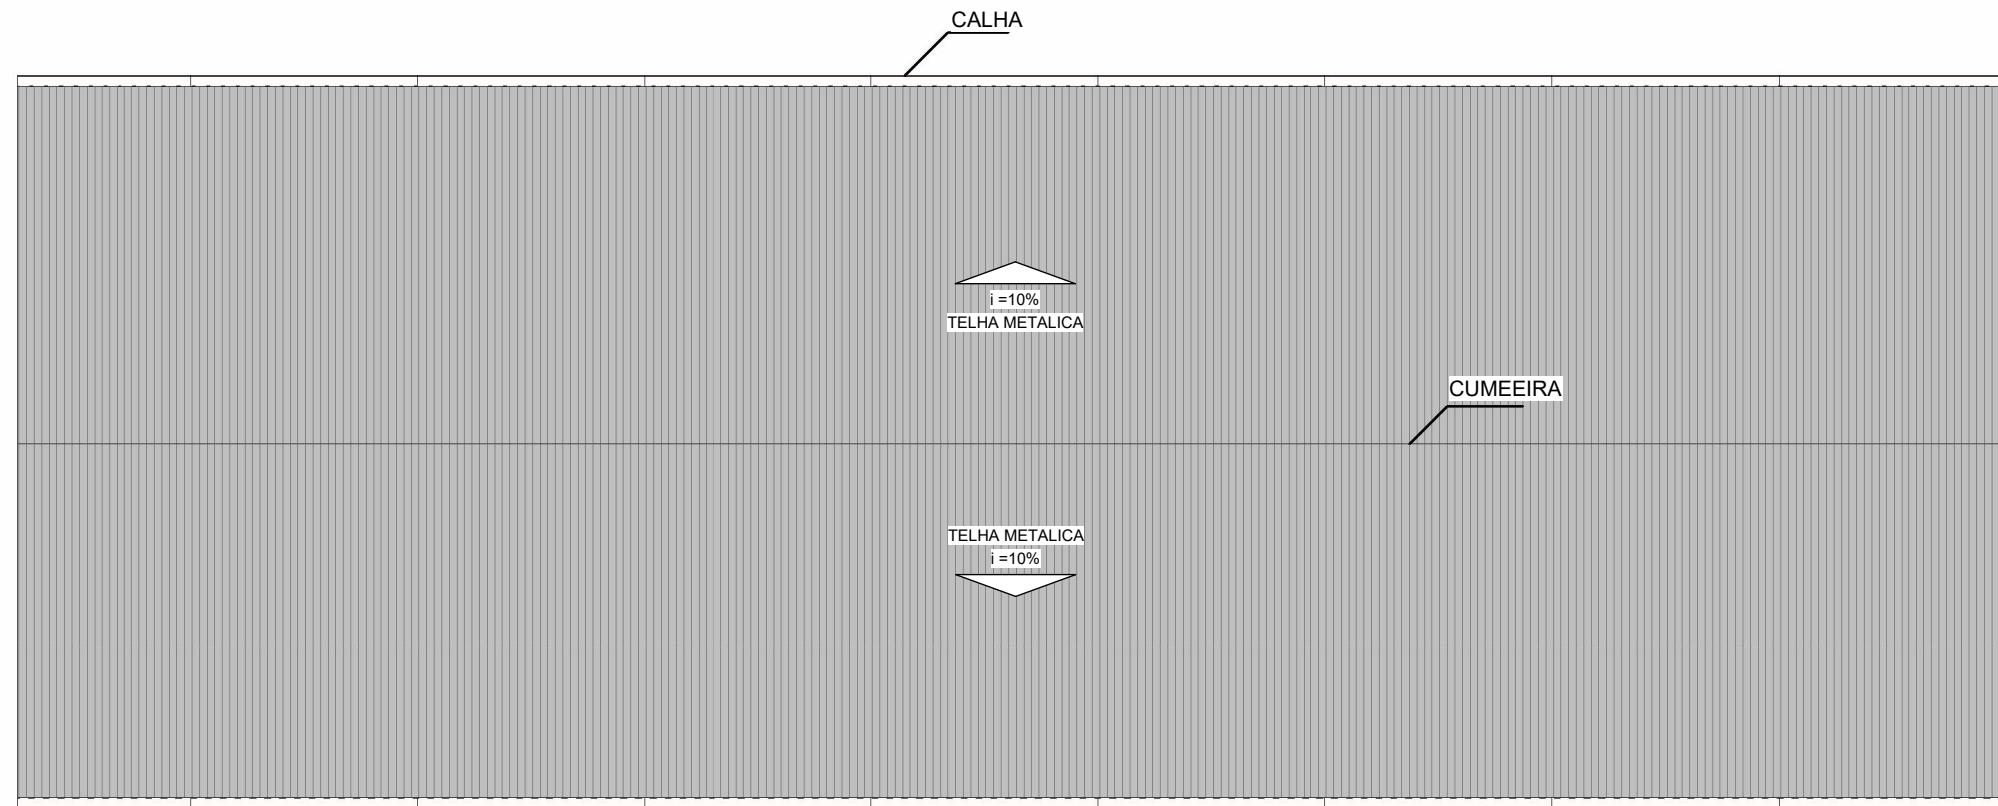

2 COBERTURA FASE 3
1 : 100

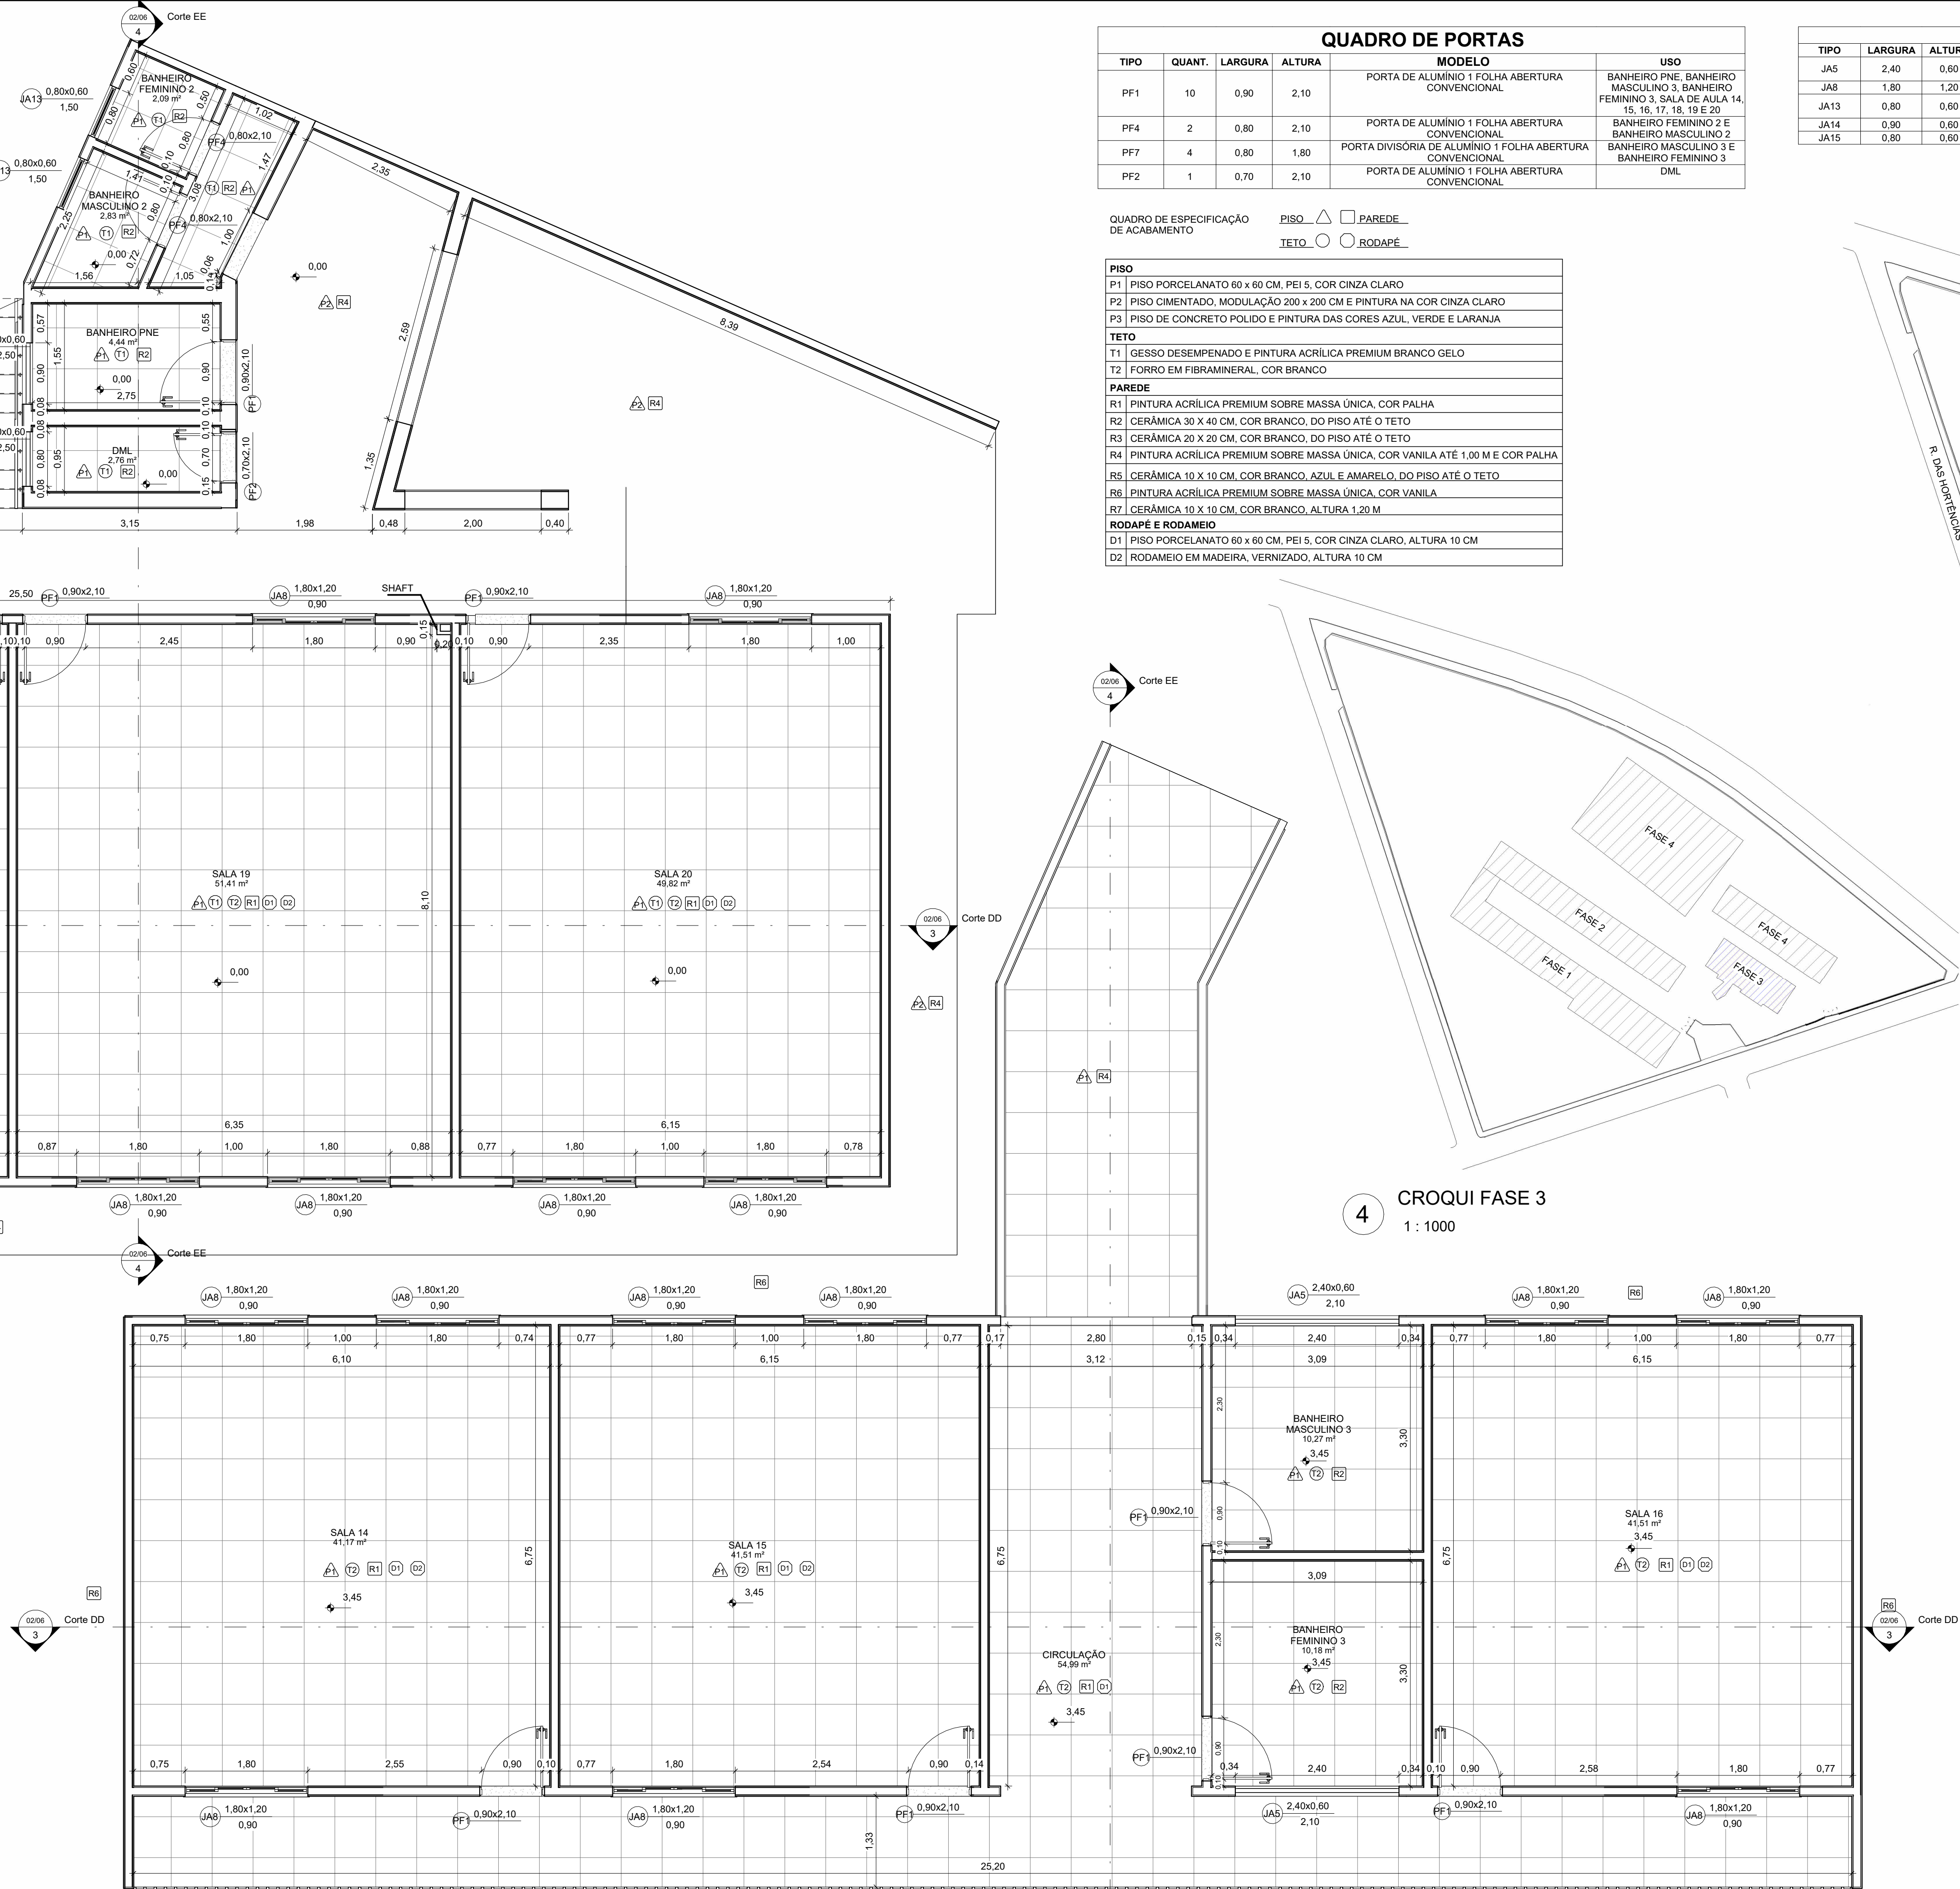

3 PAV. SUPERIOR FASE 3
1 : 50

QUADRO DE PORTAS					
TIPO	QUANT.	LARGURA	ALTURA	MODELO	USO
PF1	10	0,90	2,10	PORTA DE ALUMÍNIO 1 FOLHA ABERTURA CONVENCIONAL	BANHEIRO PNE, BANHEIRO MASCULINO 3, BANHEIRO FEMININO 3, SALA DE AULA 14, 15, 16, 17, 18, 19 E 20
PF4	2	0,80	2,10	PORTA DE ALUMÍNIO 1 FOLHA ABERTURA CONVENCIONAL	BANHEIRO FEMININO 2 E BANHEIRO MASCULINO 2
PF7	4	0,80	1,80	PORTA DIVISÓRIA DE ALUMÍNIO 1 FOLHA ABERTURA CONVENCIONAL	BANHEIRO MASCULINO 3 E BANHEIRO FEMININO 3
PF2	1	0,70	2,10	PORTA DE ALUMÍNIO 1 FOLHA ABERTURA CONVENCIONAL	DML

QUADRO DE ESPECIFICAÇÃO DE ACABAMENTO


PISO: ☐ PAREDE: ☐
TETO: ☐ RODAPÉ: ☐

PISO
P1 PISO PORCELANATO 60 x 60 CM, PEI 5, COR CINZA CLARO
P2 PISO CIMENTADO, MODULAÇÃO 200 x 200 CM E PINTURA NA COR CINZA CLARO
P3 PISO DE CONCRETO POLIDO E PINTURA DAS CORES AZUL, VERDE E LARANJA
TETO
T1 GESSO DESEMPENADO E PINTURA ACRÍLICA PREMIUM BRANCO GELO
T2 FORRO EM FIBRAMINERAL, COR BRANCO
PAREDE
R1 PINTURA ACRÍLICA PREMIUM SOBRE MASSA ÚNICA, COR PALHA
R2 CERÂMICA 30 X 40 CM, COR BRANCO, DO PISO ATÉ O TETO
R3 CERÂMICA 20 X 20 CM, COR BRANCO, DO PISO ATÉ O TETO
R4 PINTURA ACRÍLICA PREMIUM SOBRE MASSA ÚNICA, COR VANILA ATÉ 1,00 M E COR PALHA
R5 CERÂMICA 10 X 10 CM, COR BRANCO, AZUL E AMARELO, DO PISO ATÉ O TETO
R6 PINTURA ACRÍLICA PREMIUM SOBRE MASSA ÚNICA, COR VANILA
R7 CERÂMICA 10 X 10 CM, COR BRANCO, ALTURA 1,20 M
RODAPE E RODAMEIO
D1 PISO PORCELANATO 60 x 60 CM, PEI 5, COR CINZA CLARO, ALTURA 10 CM
D2 RODAMEIO EM MADEIRA, VERNIZADO, ALTURA 10 CM

QUADRO DE JANELAS					
TIPO	LARGURA	ALTURA	PEITORIL	QUANT.	MODELO
JA5	2,40	0,60	2,10	2	JANELA DE ALUMÍNIO 1 FOLHA ABERTURA MAXIM-AR
JA8	1,80	1,20	0,90	21	JANELA ALUMÍNIO 4 FOLHAS ABERTURA DESLIZANTE
JA13	0,80	0,60	1,50	2	JANELA DE ALUMÍNIO 1 FOLHA ABERTURA MAXIM-AR
JA14	0,90	0,60	2,50	1	JANELA DE ALUMÍNIO 1 FOLHA ABERTURA MAXIM-AR
JA15	0,80	0,60	2,50	1	JANELA DE ALUMÍNIO 1 FOLHA ABERTURA MAXIM-AR

USOS	
BANHEIRO MASCULINO 3 E BANHEIRO FEMININO 3	
SALAS DE AULA 14, 15, 16, 17, 18, 19 e 20	
BANHEIRO MASCULINO 2 E BANHEIRO FEMININO 2	
BANHEIRO PNE	
DML	

QUADRO DE ÁREAS	
ÁREA DO TERRENO	10.315,09 m²
ÁREA A REFORMAR	497,41 m²
TOTAL	497,41 m²

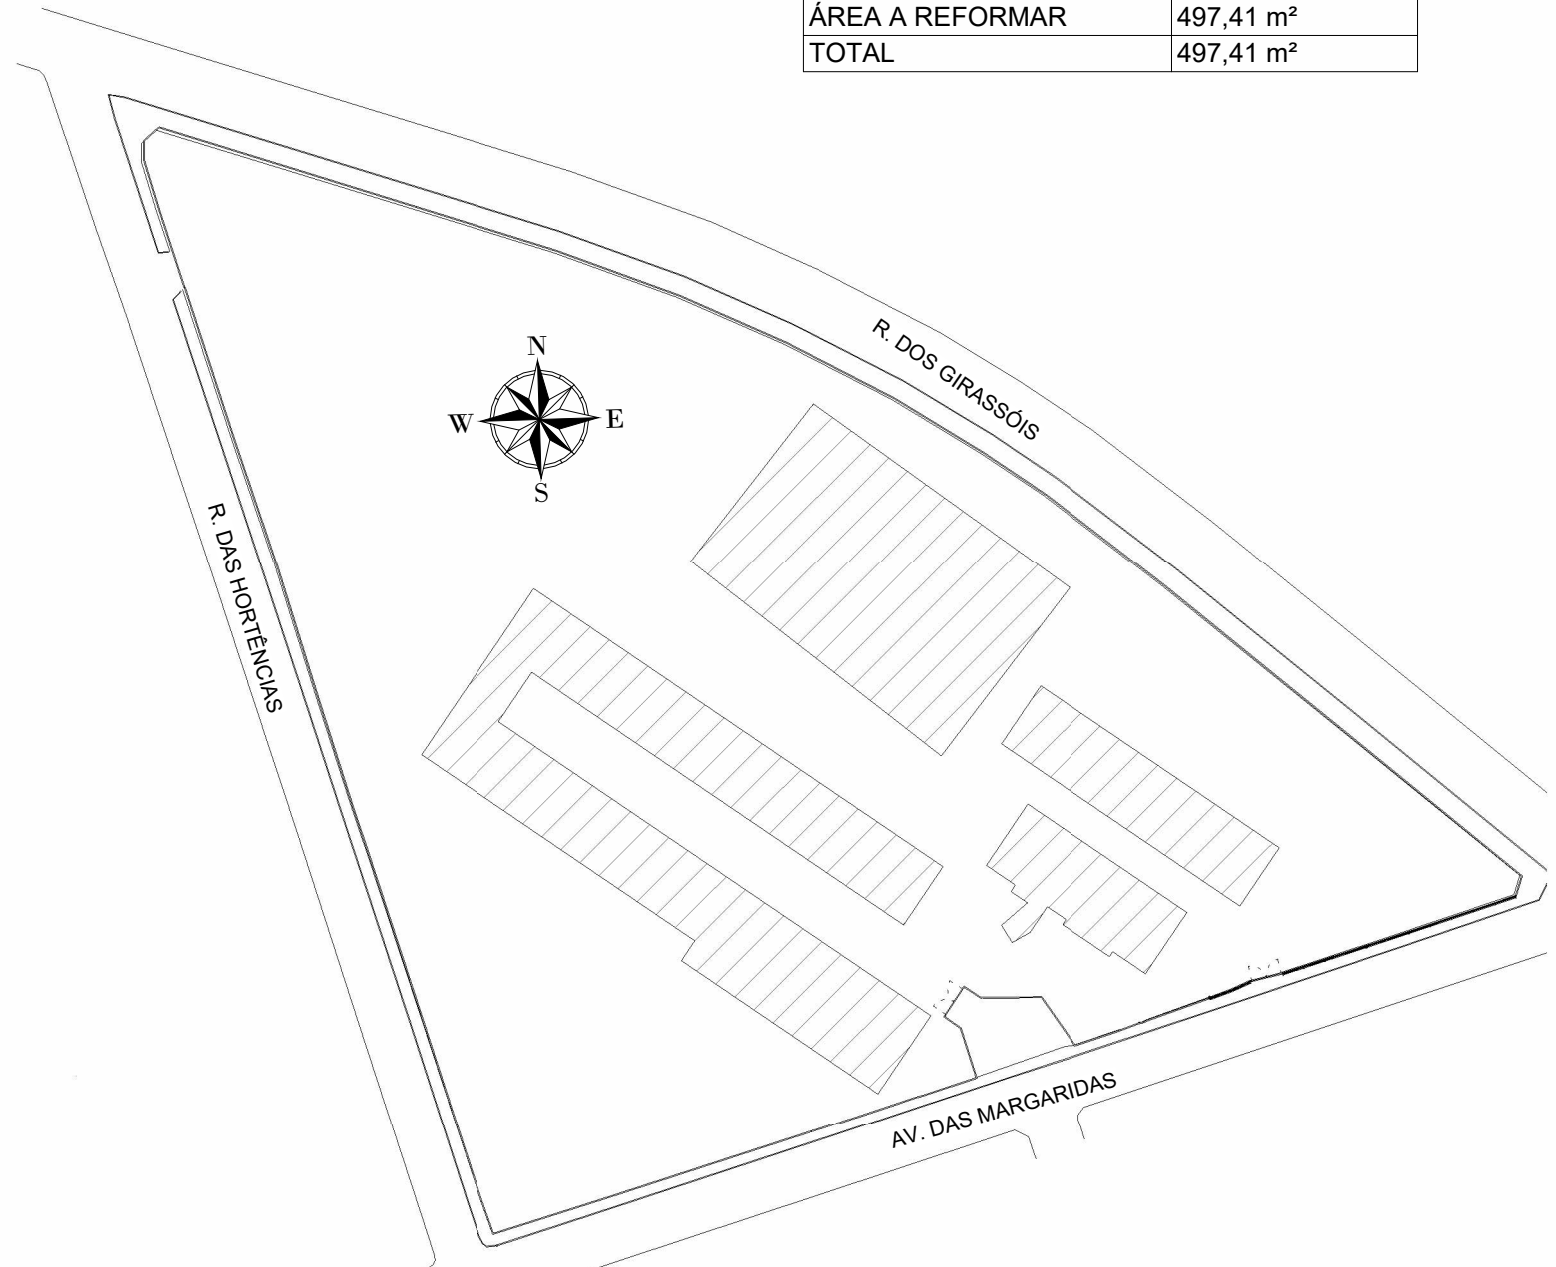

5 SITUAÇÃO FASE 3
1 : 1000

NOTAS:

- MEDIDAS E NÍVEIS EM METROS;
- VERIFICAR DETALHES CONSTRUTIVOS PERTINENTES NO MEMORIAL DESCRITIVO;
- AS ALTERAÇÕES NESTE PROJETO SOMENTE COM AUTORIZAÇÃO EXPRESSA DA FISCALIZAÇÃO E DA EMPRESA PROJETISTA;

REFERÊNCIAS:

- PLANILHA DE QUANTITATIVOS;
- MEMORIAL DESCRITIVO E ESPECIFICAÇÕES TÉCNICAS.

REV. 00		08/08/22	EMISSIONAL INICIAL	DAC
REVISÃO:		DATA:	DESCRIÇÃO:	RESP.:
PROJETO		GERÊNCIA DE PROJETOS		
COORDENAÇÃO DE PROJETOS		PEDRO HENRIQUE JUSTINIANO		
RESPONSÁVEL TÉCNICO		ALOISIO CAETANO FERREIRA		
PROJETO		ENGR. CIVIL FLÁVIA C. BARBOSA		
DESENHO		ENGR. CIVIL THAIS VIVIANE COMBRA		
FOLHA Nº		DAVI AUGUSTO DA SILVA		
REFORMA E AMPLIAÇÃO DA E.M. DR. JOSÉ RIBEIRO DE CARVALHO		DISCIPLINA		
RUA DAS HORTÊNCIAS - B CONJ. H. R. DAS MARGARIDAS		ARQUITETÔNICO		
SANTA RITA DO SAPUCAÍ - MINAS GERAIS		FASE DO PROJETO		
FOLHA Nº		EXECUTIVO		
01/06		FOLHA Nº		
DATA INICIAL		ESCALA	REVISÃO	DAC-PMSRS-JRC-FSIII-PE-ARQ-R00-RVT
08/08/2022		INDICADA	REV.00	