




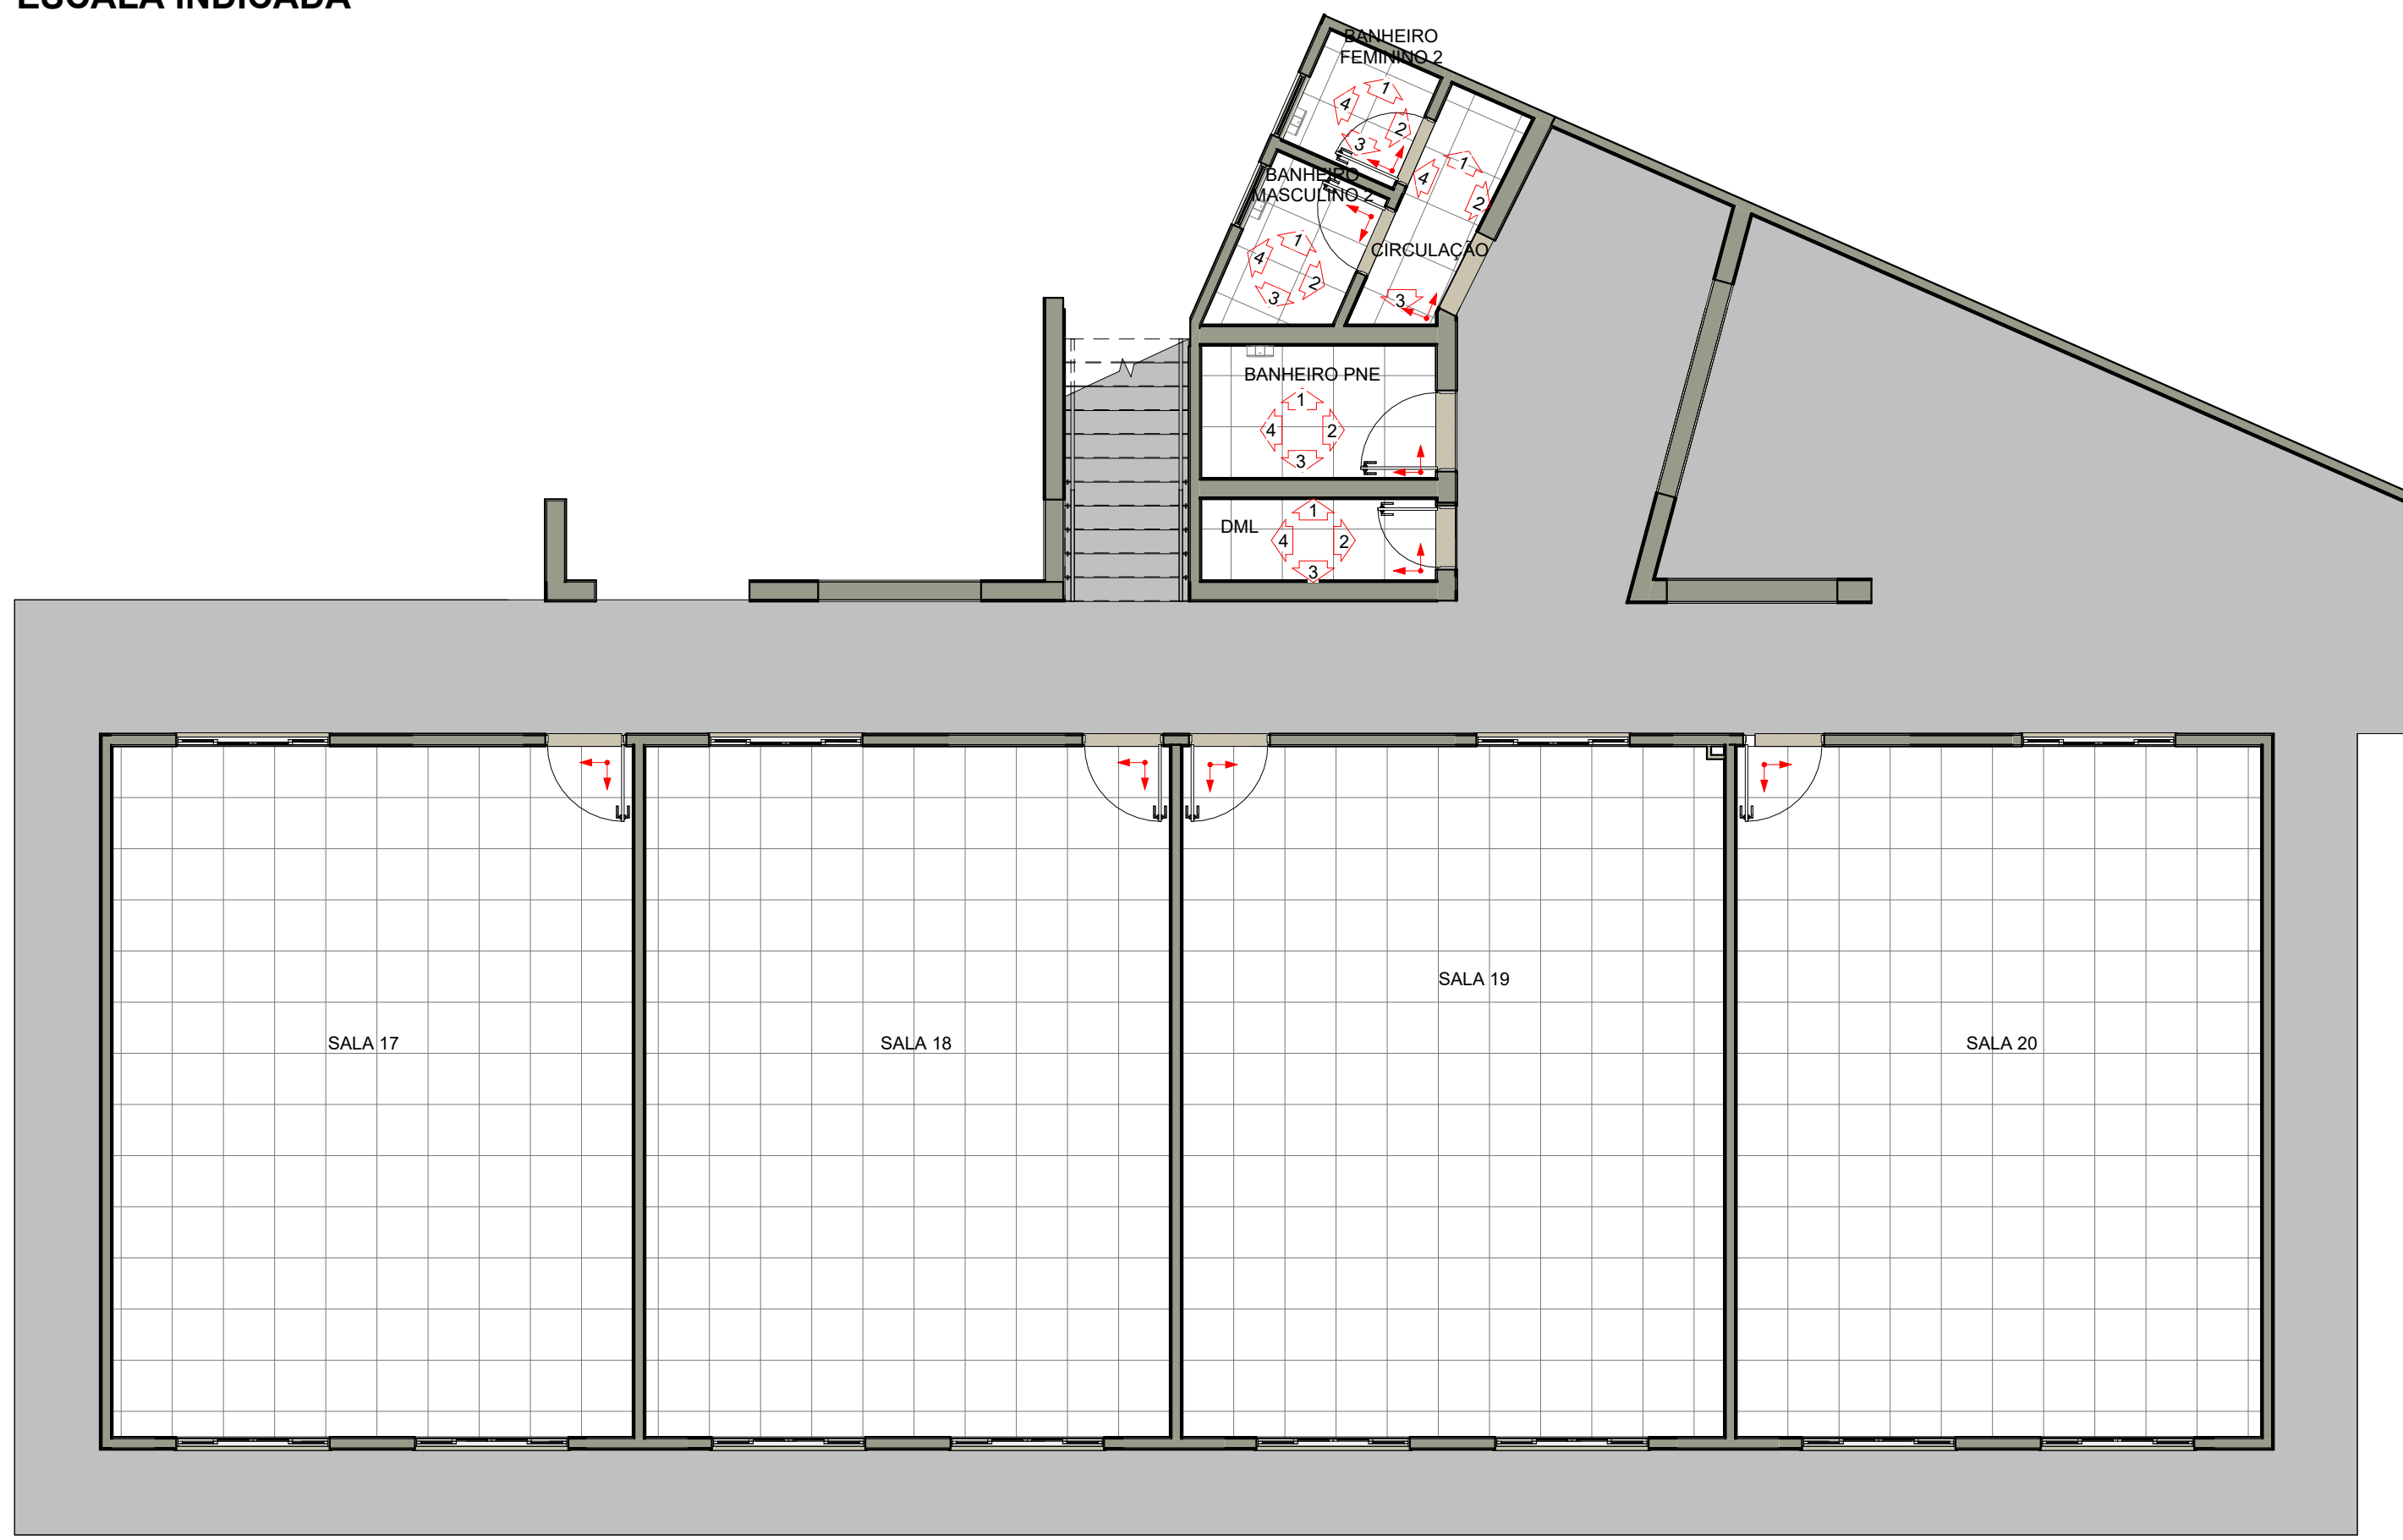


1 PLANTA DE PAGINAÇÃO TÉRREO FASE 3
1 : 75

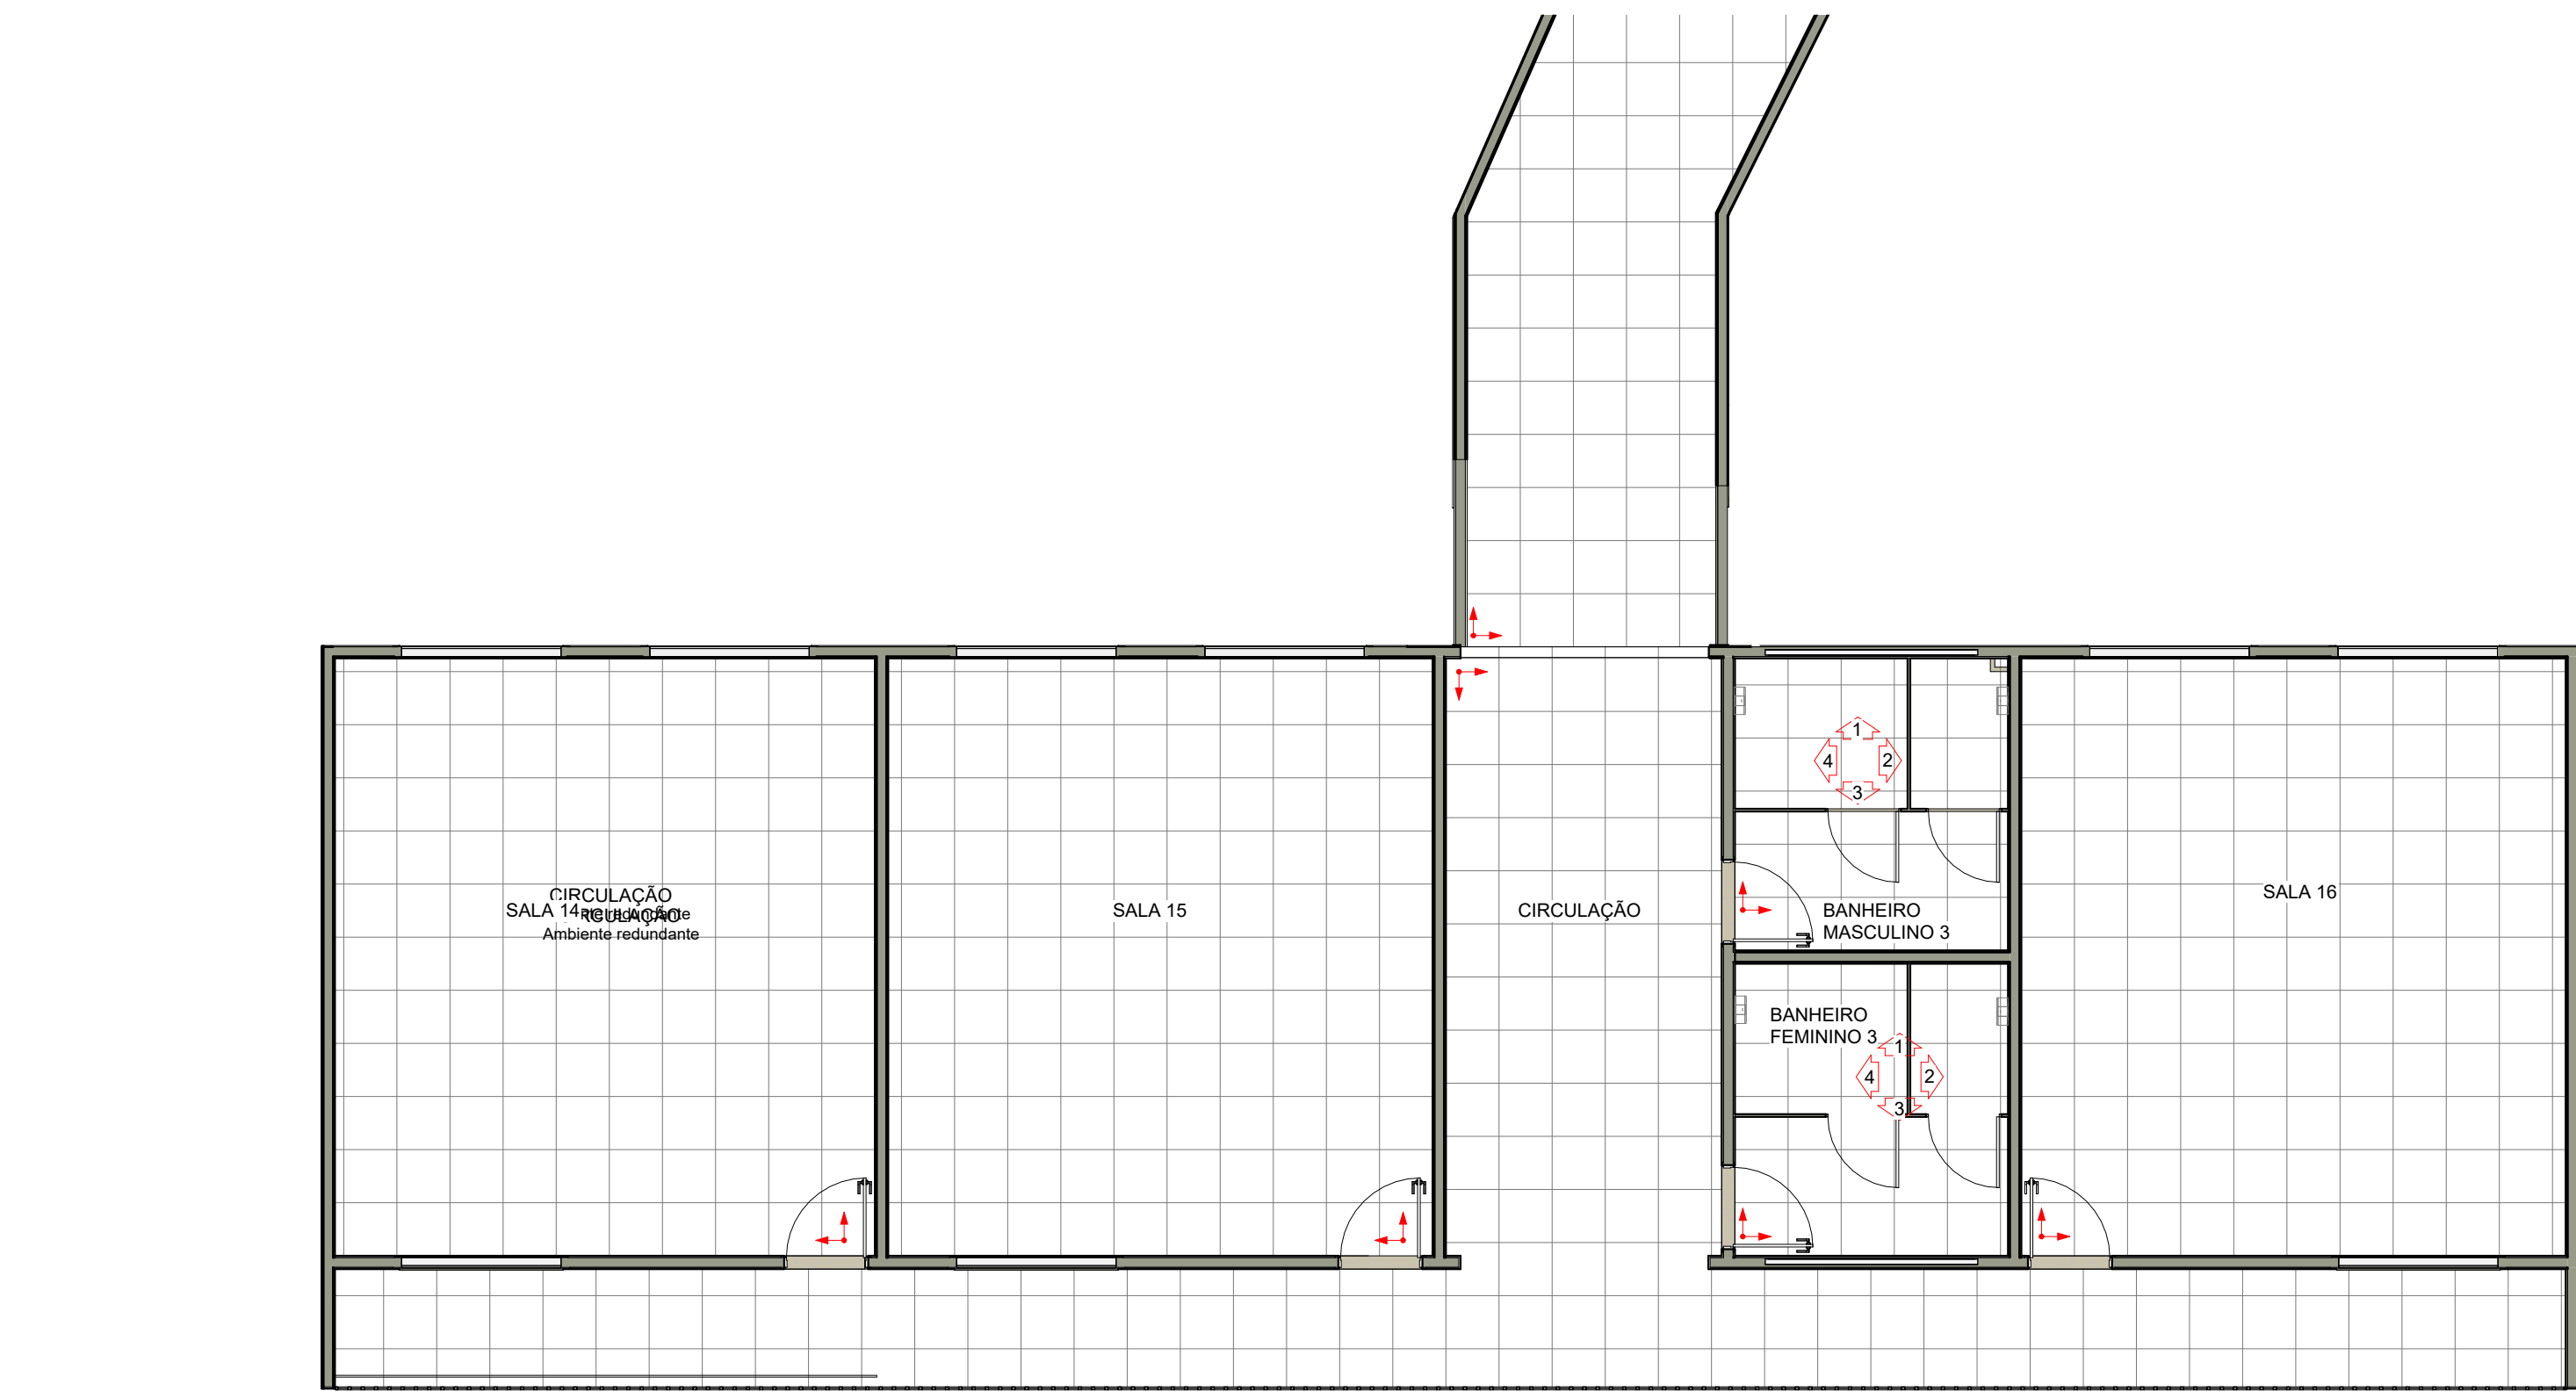


2 PLANTA DE PAGINAÇÃO SUP. FASE 3
1 : 75

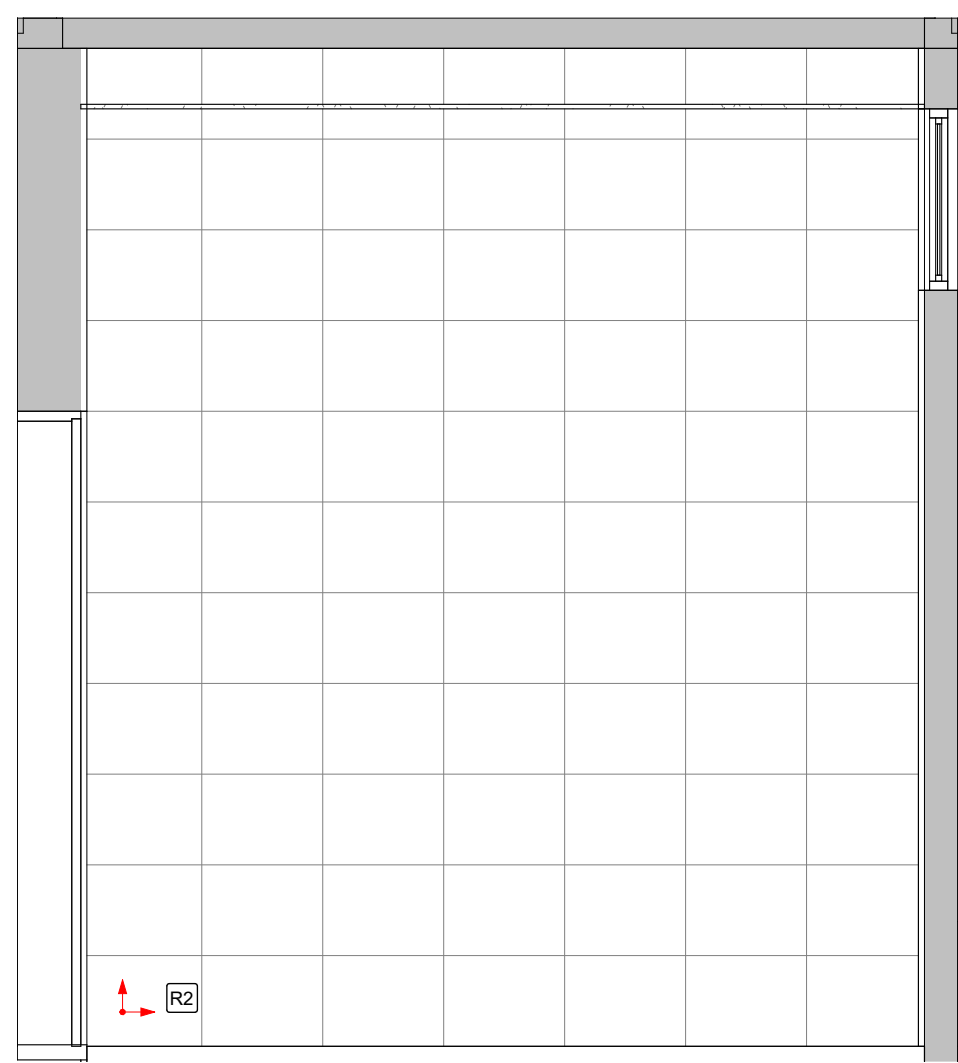


21 DML F3 - VISTA 3
1 : 25

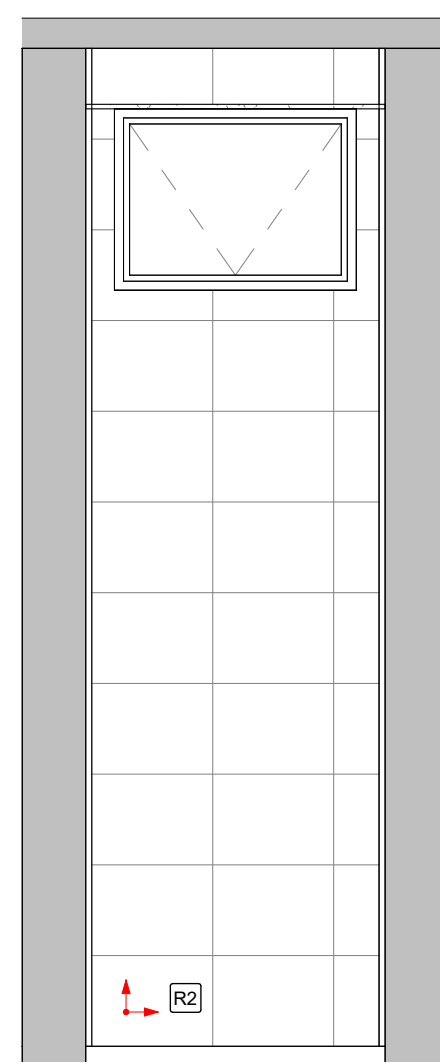


22 DML F3 - VISTA 4
1 : 25

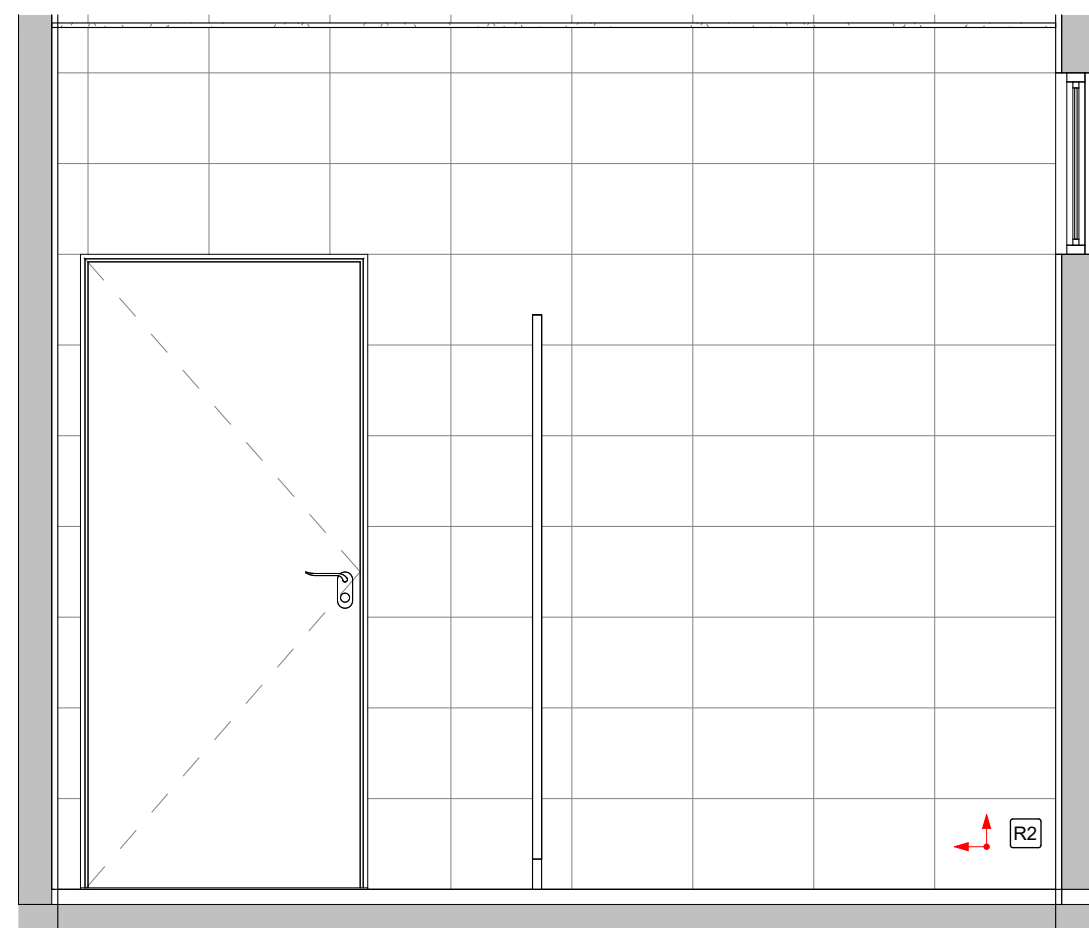


26 BANHEIRO FEMININO 3 - VISTA 4
1 : 25

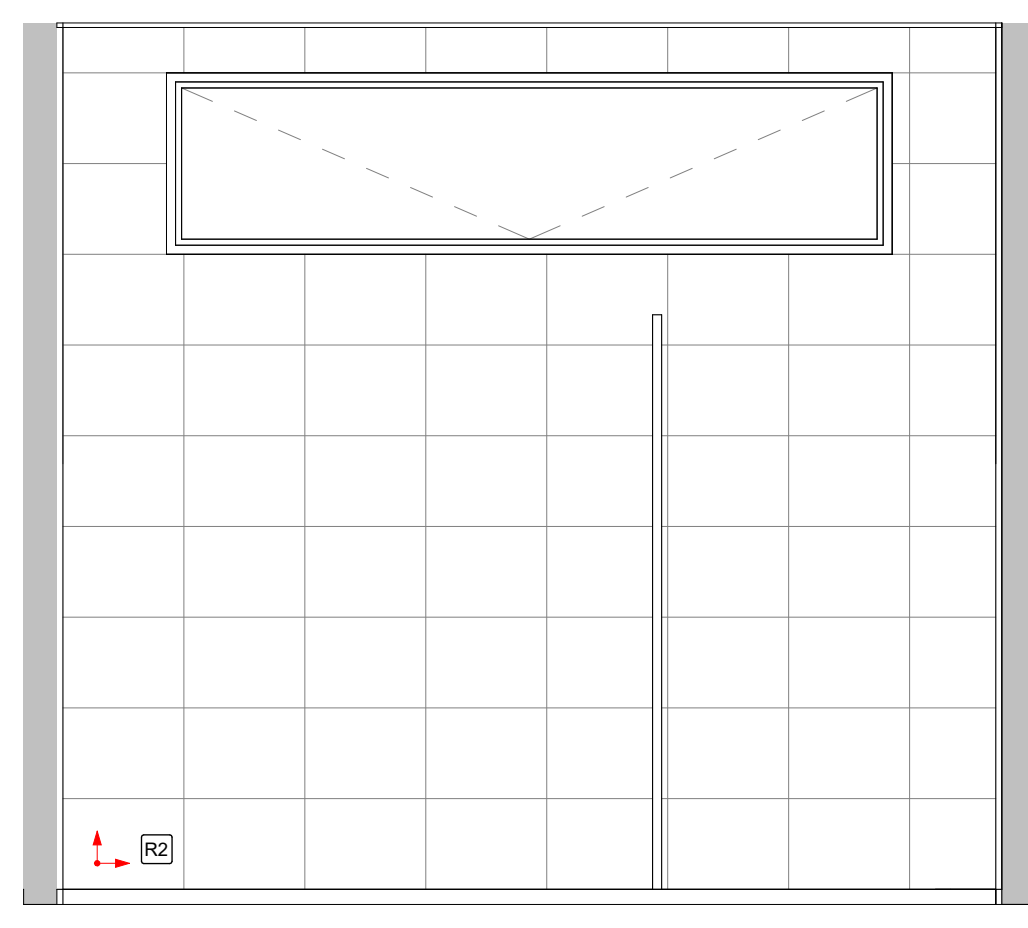


27 BANHEIRO MASCULINO 3 - VISTA 1
1 : 25

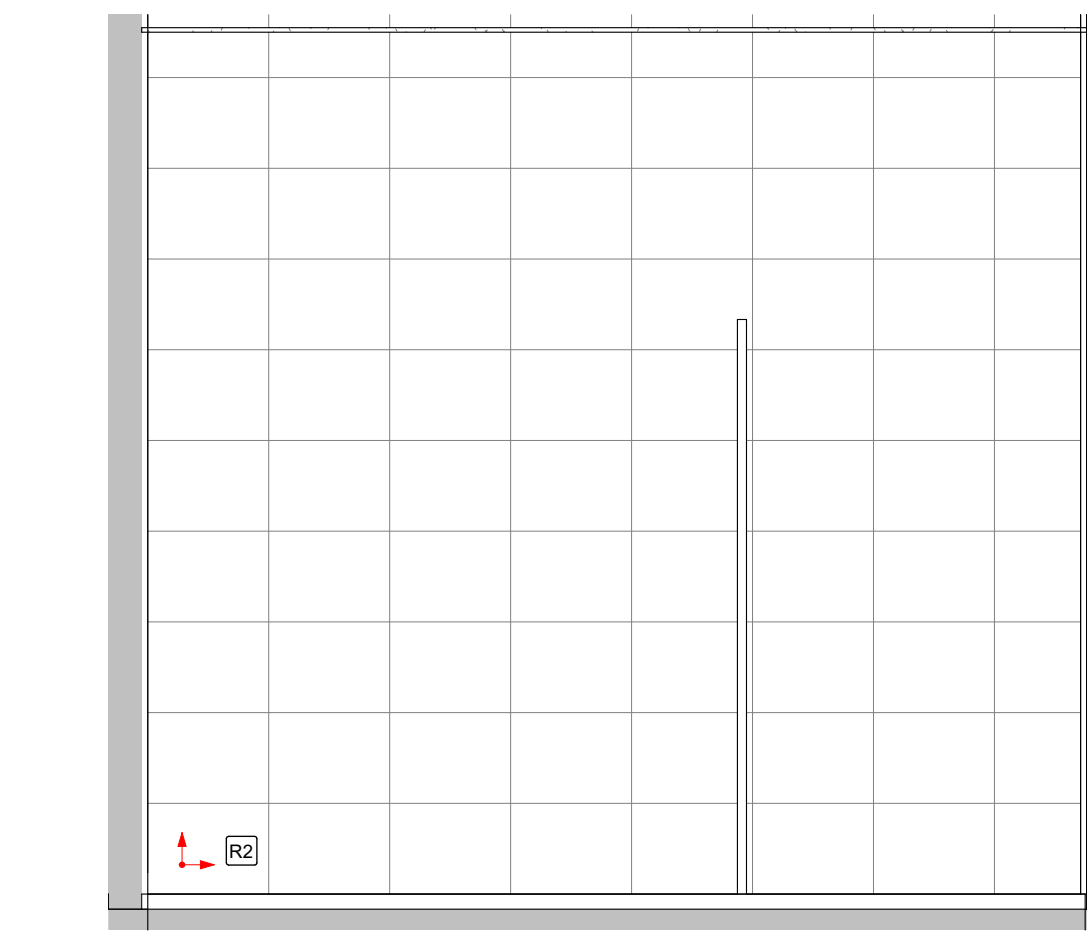


23 BANHEIRO FEMININO 3 - VISTA 1
1 : 25

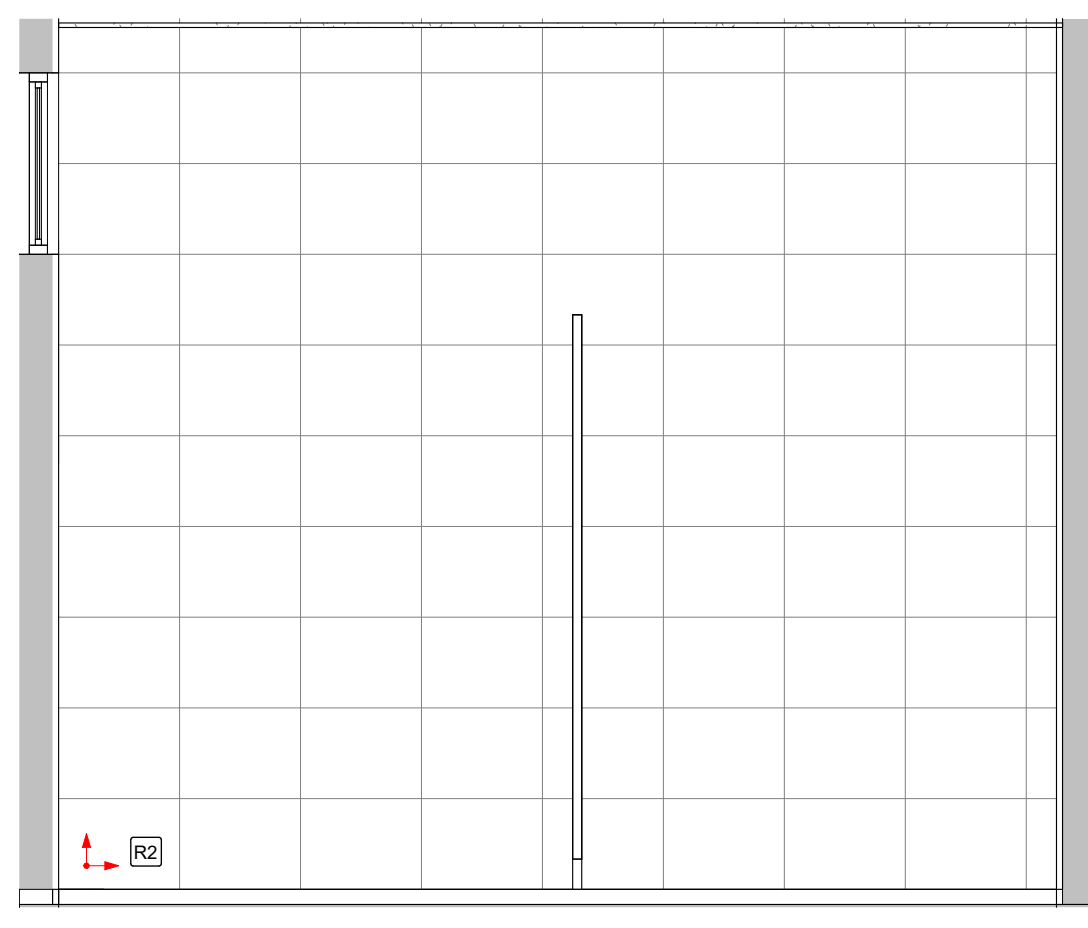


28 BANHEIRO MASCULINO 3 - VISTA 2
1 : 25

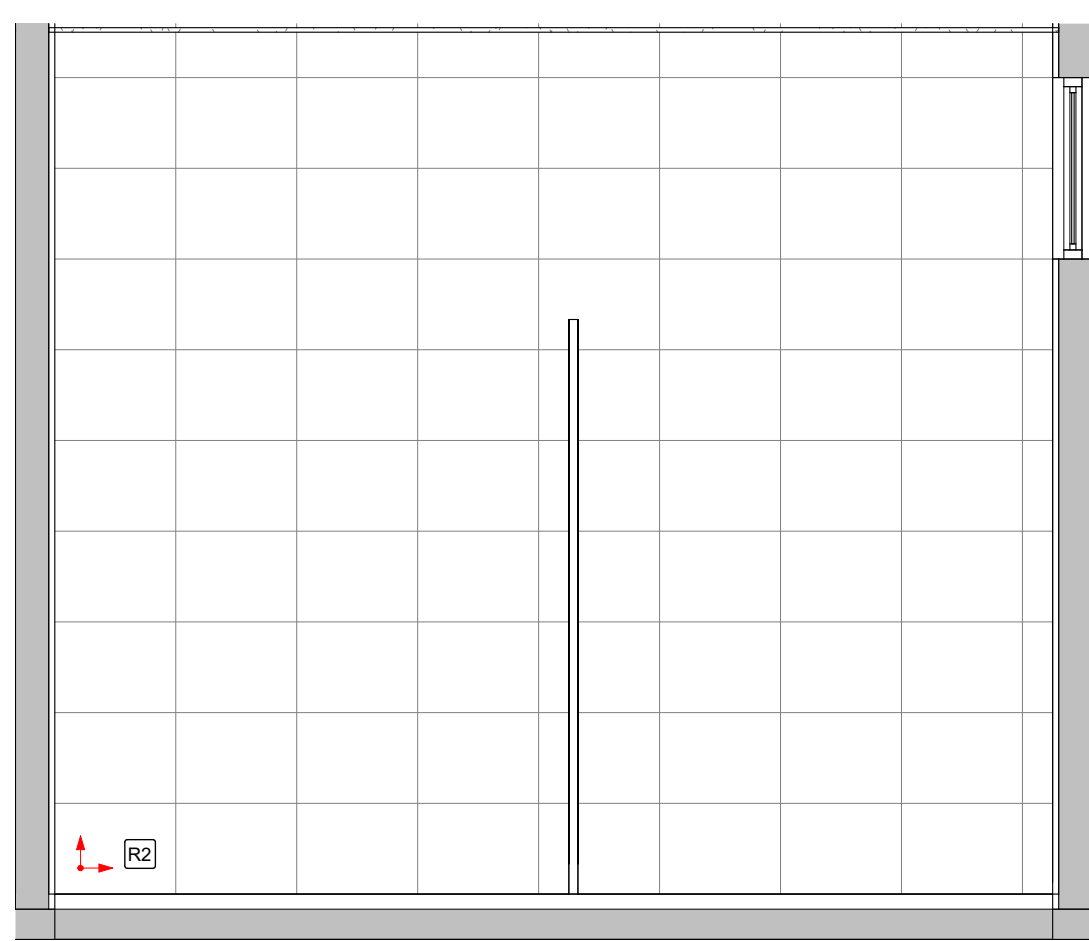


24 BANHEIRO FEMININO 3 - VISTA 2
1 : 25

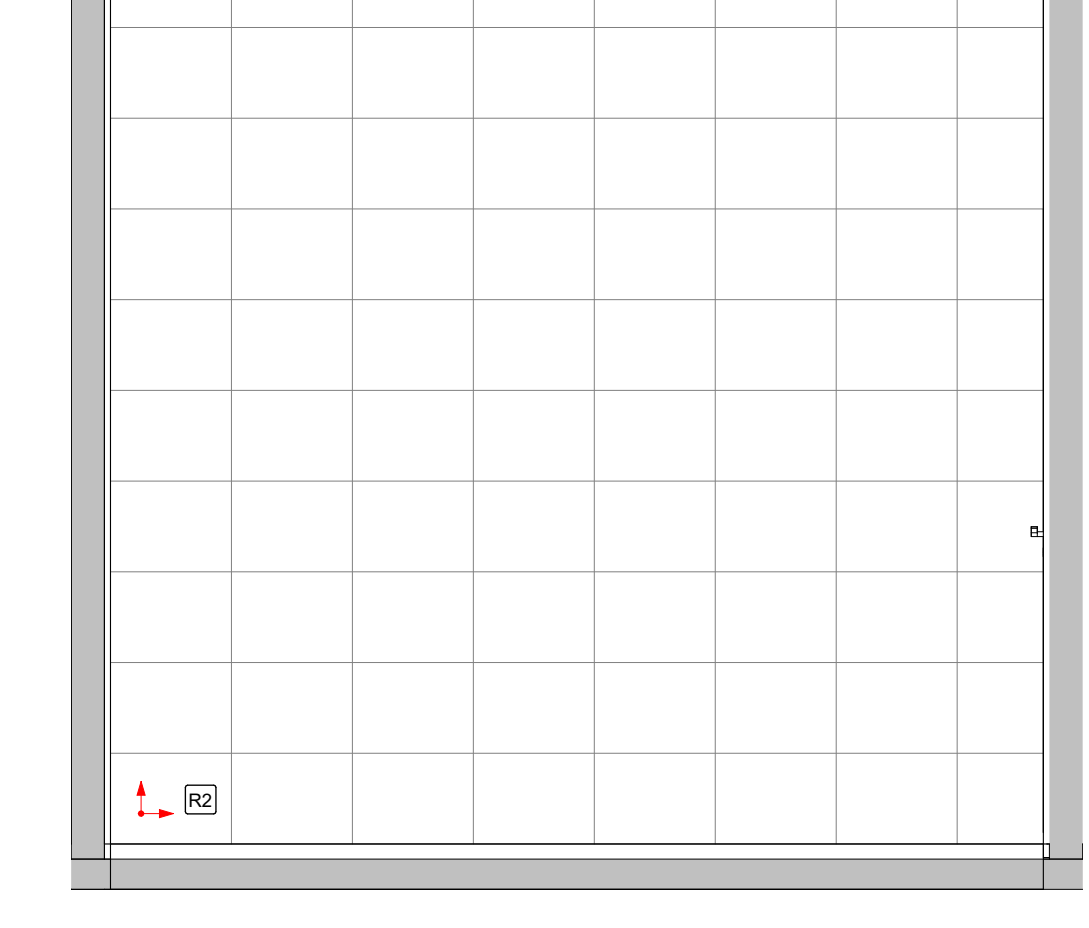


29 BANHEIRO MASCULINO 3 - VISTA 3
1 : 25

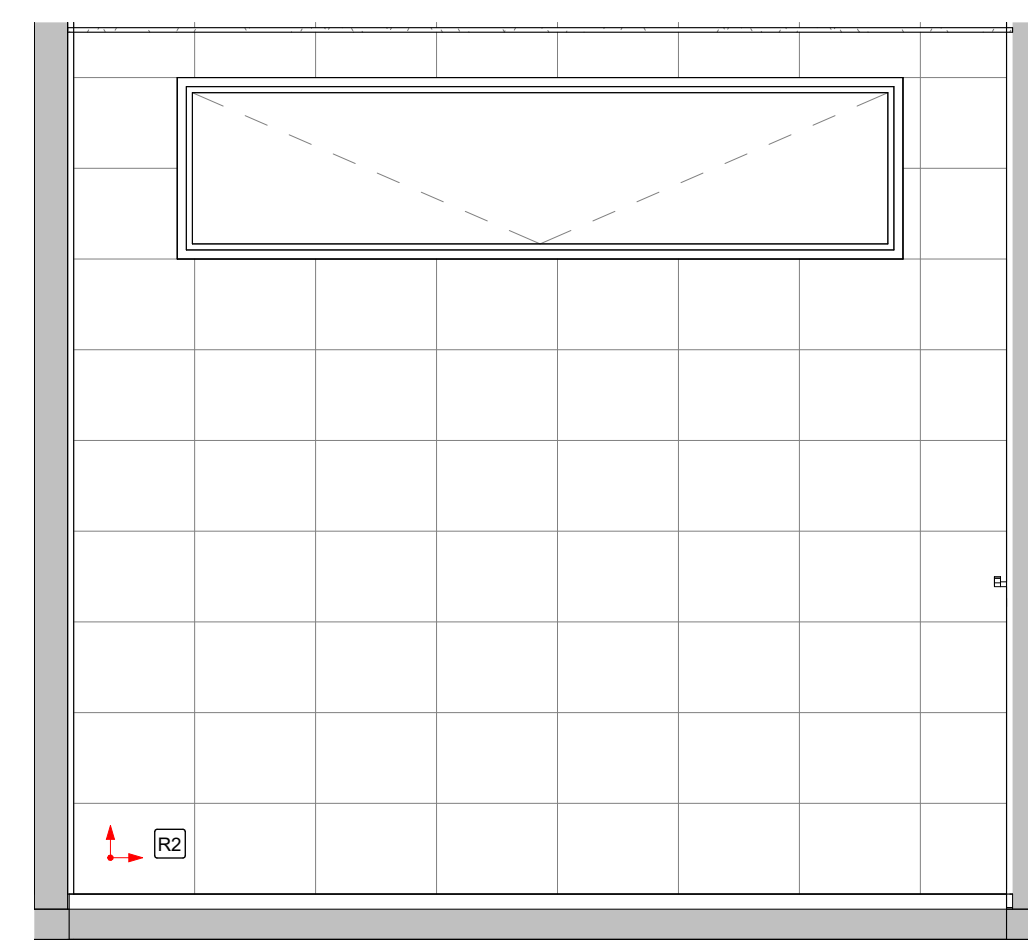


25 BANHEIRO FEMININO 3 - VISTA 3
1 : 25

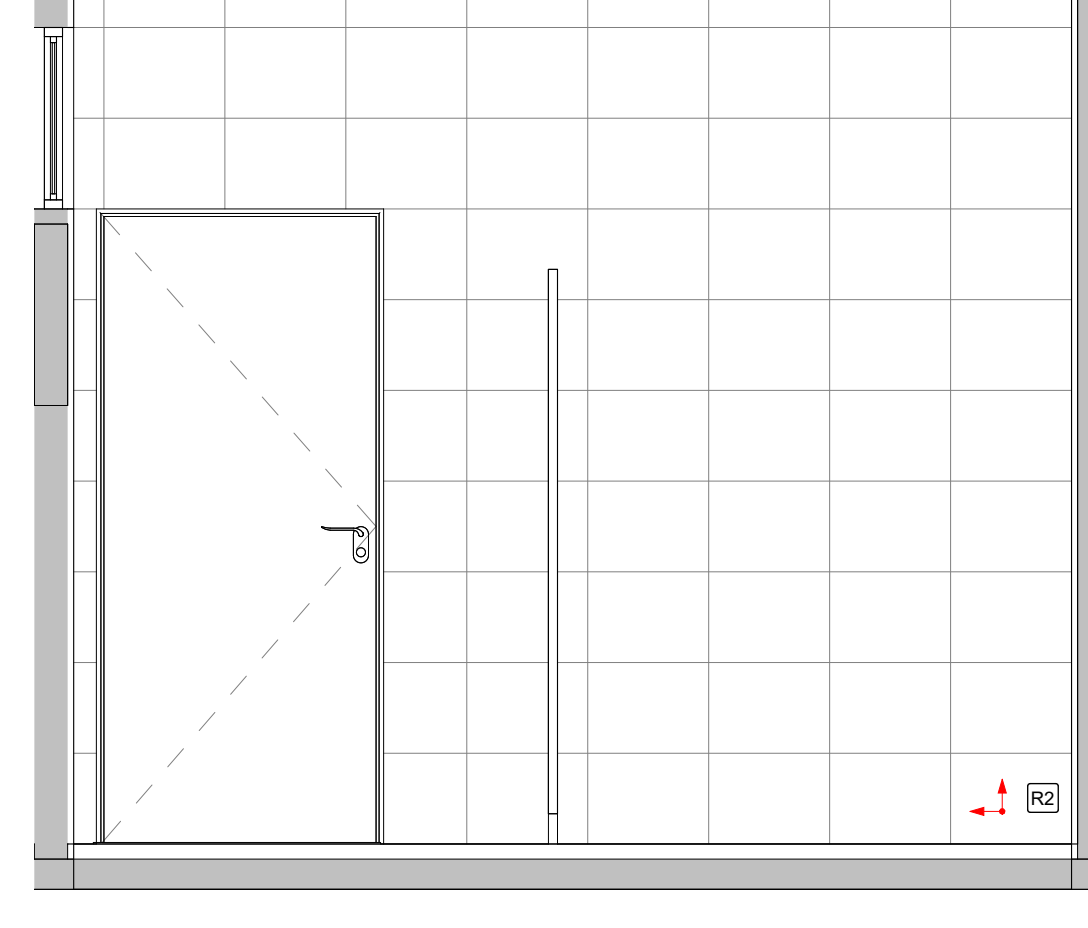


30 BANHEIRO MASCULINO 3 - VISTA 4
1 : 25

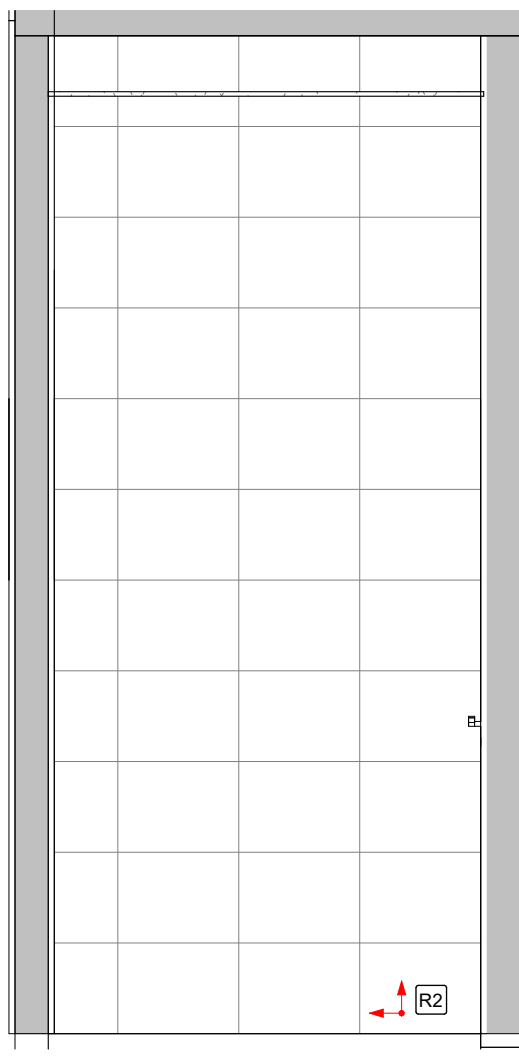


3 BANHEIRO MASCULINO 2 - VISTA 1
1 : 25

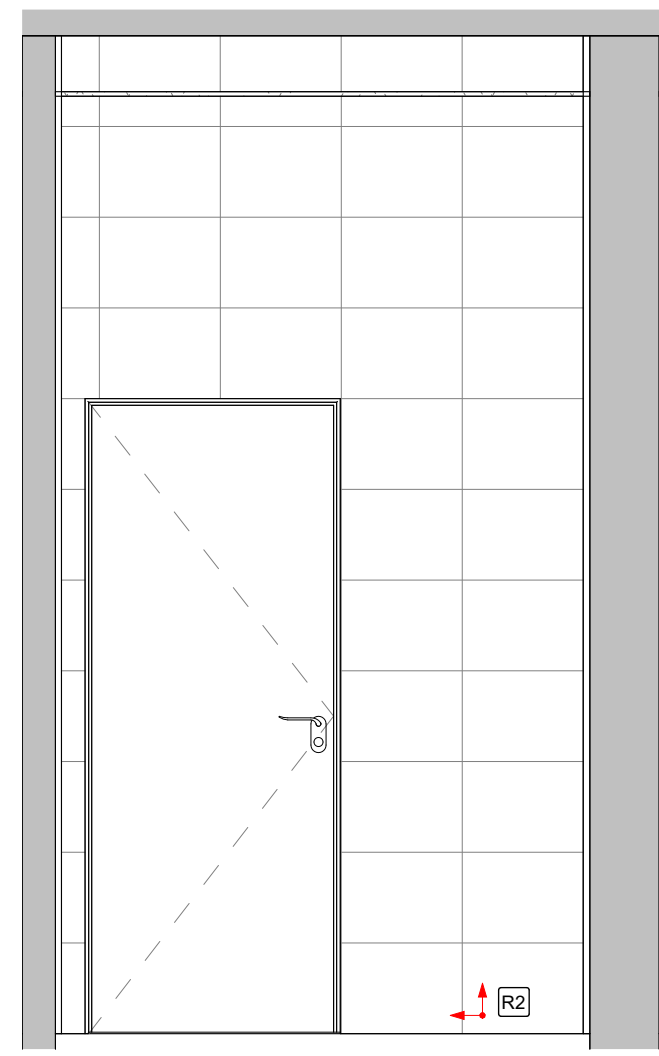


4 BANHEIRO MASCULINO 2 - VISTA 2
1 : 25

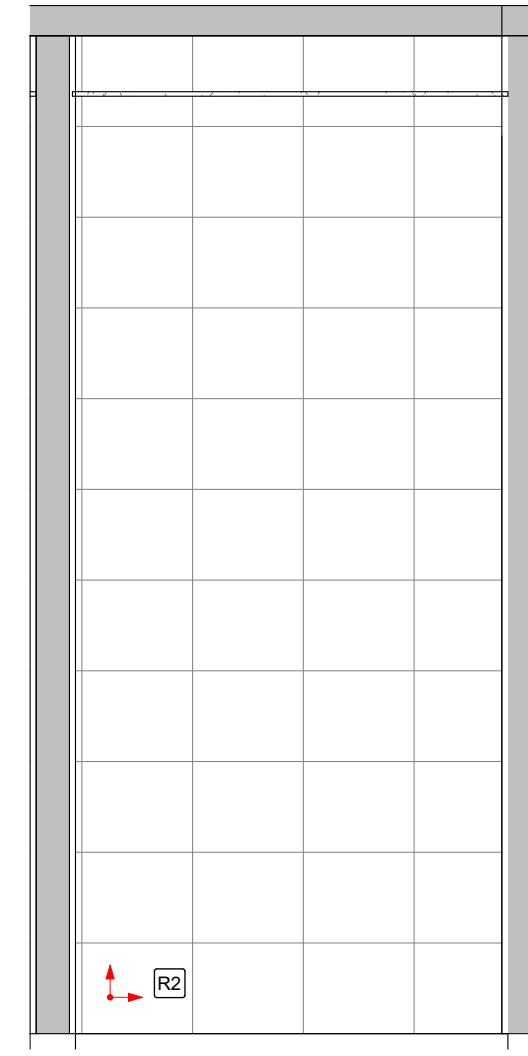


5 BANHEIRO MASCULINO 2 - VISTA 3
1 : 25

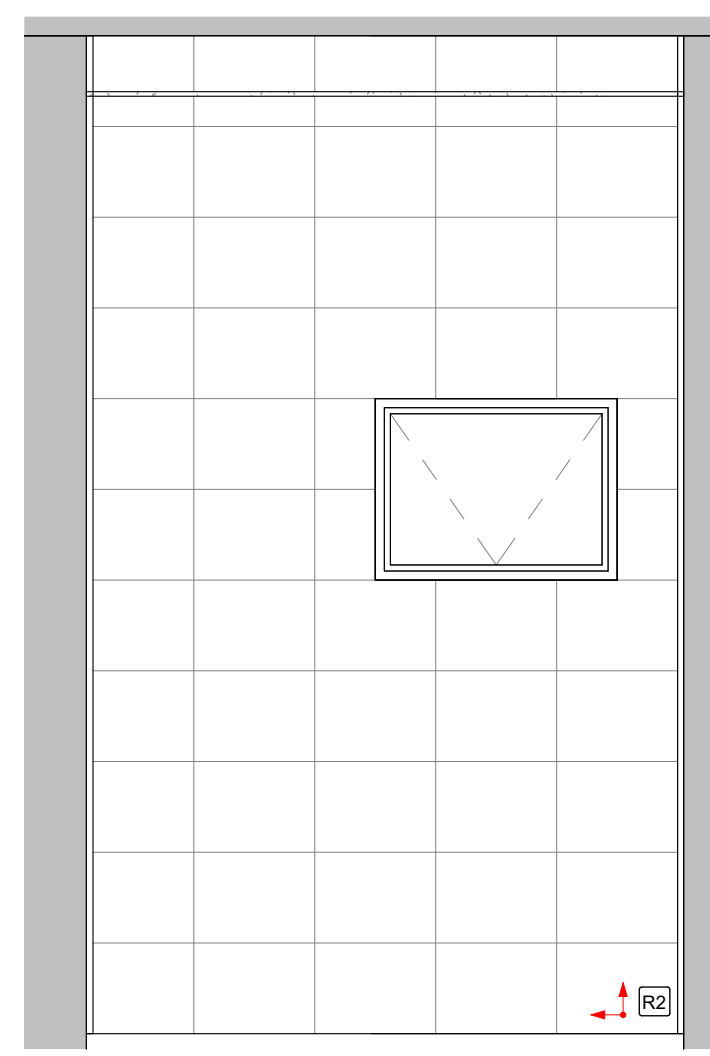


6 BANHEIRO MASCULINO 2 - VISTA 4
1 : 25

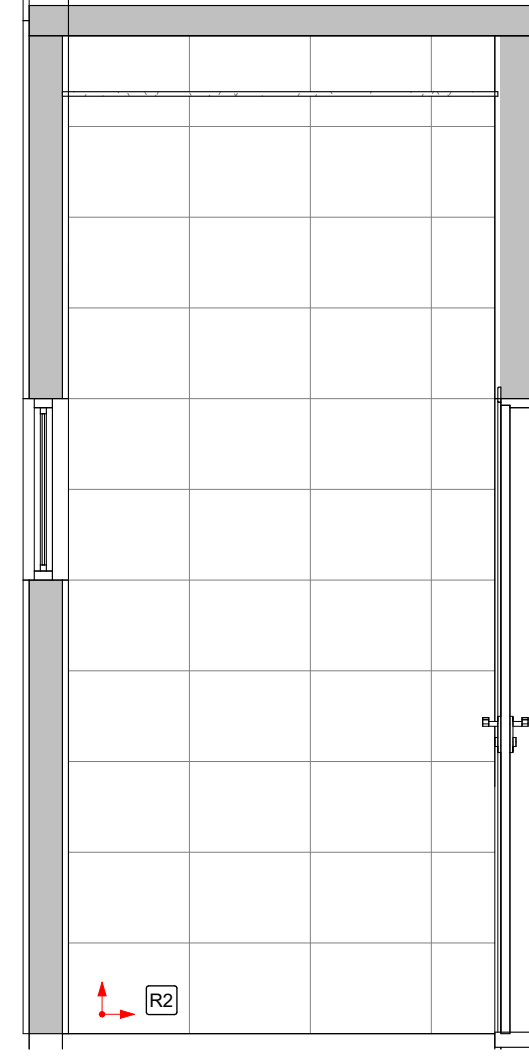


7 BANHEIRO FEMININO 2 - VISTA 1
1 : 25

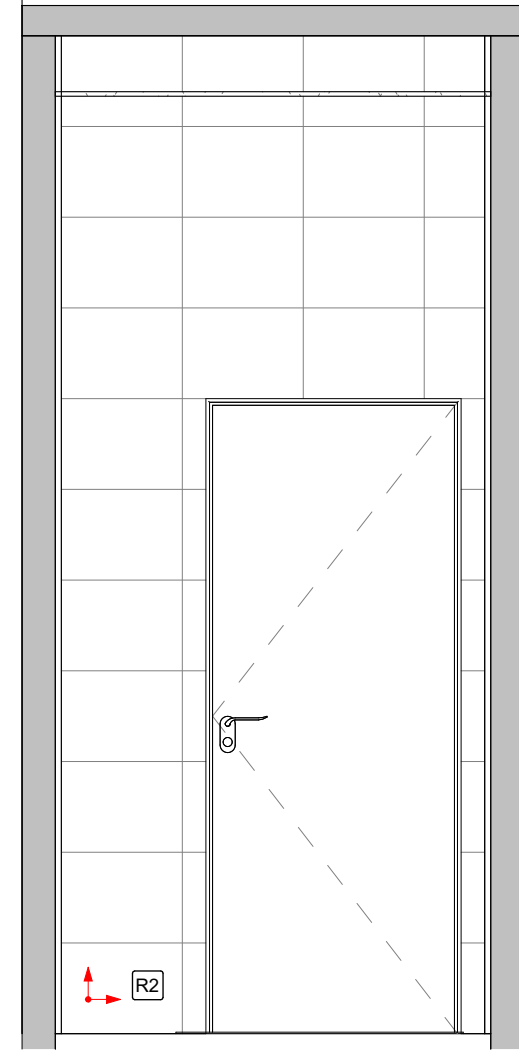


8 BANHEIRO FEMININO 2 - VISTA 2
1 : 25

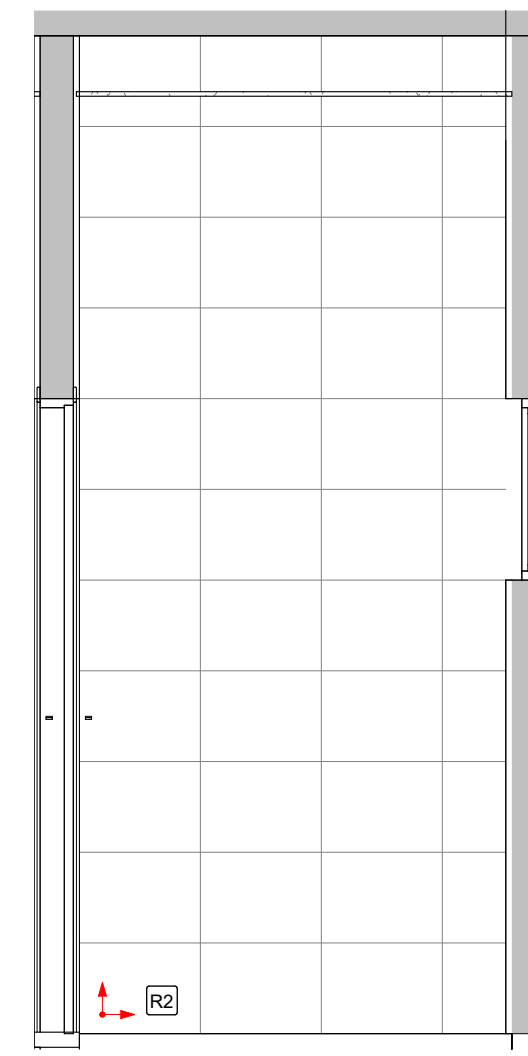


9 BANHEIRO FEMININO 2 - VISTA 3
1 : 25

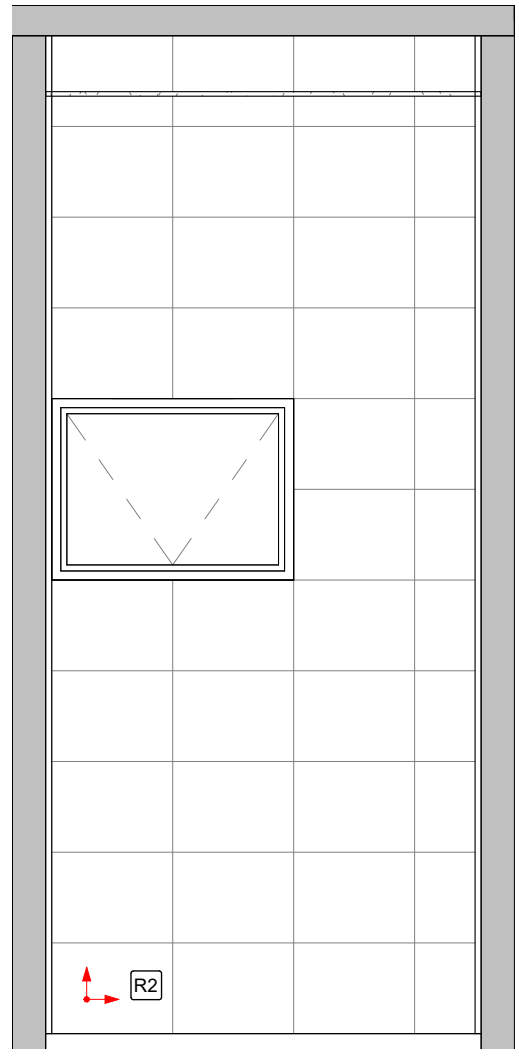


10 BANHEIRO FEMININO 2 - VISTA 4
1 : 25

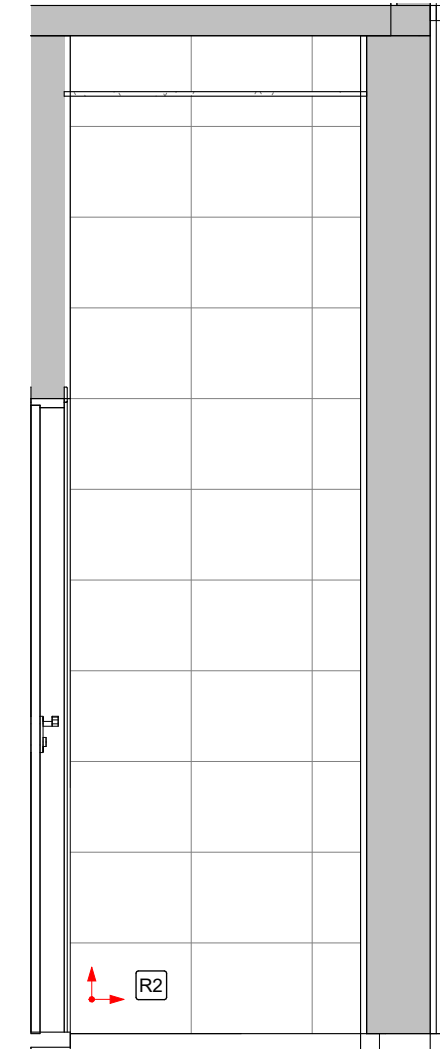


11 CIRCULAÇÃO - VISTA 1
1 : 25

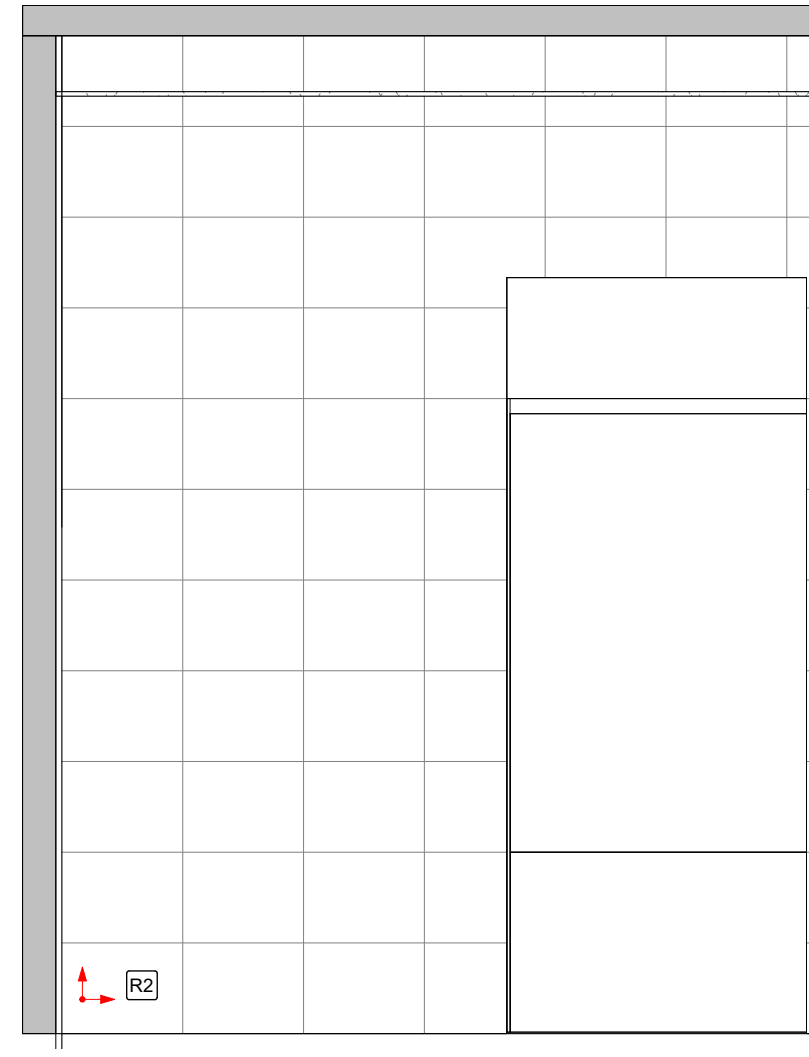


12 CIRCULAÇÃO - VISTA 2
1 : 25

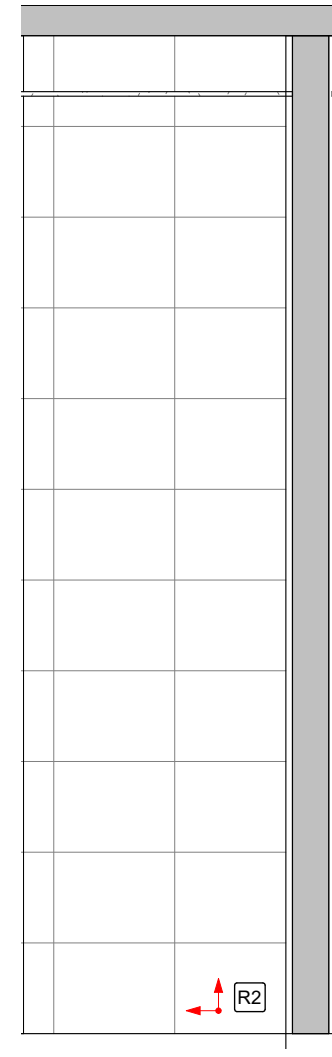


13 CIRCULAÇÃO - VISTA 3
1 : 25

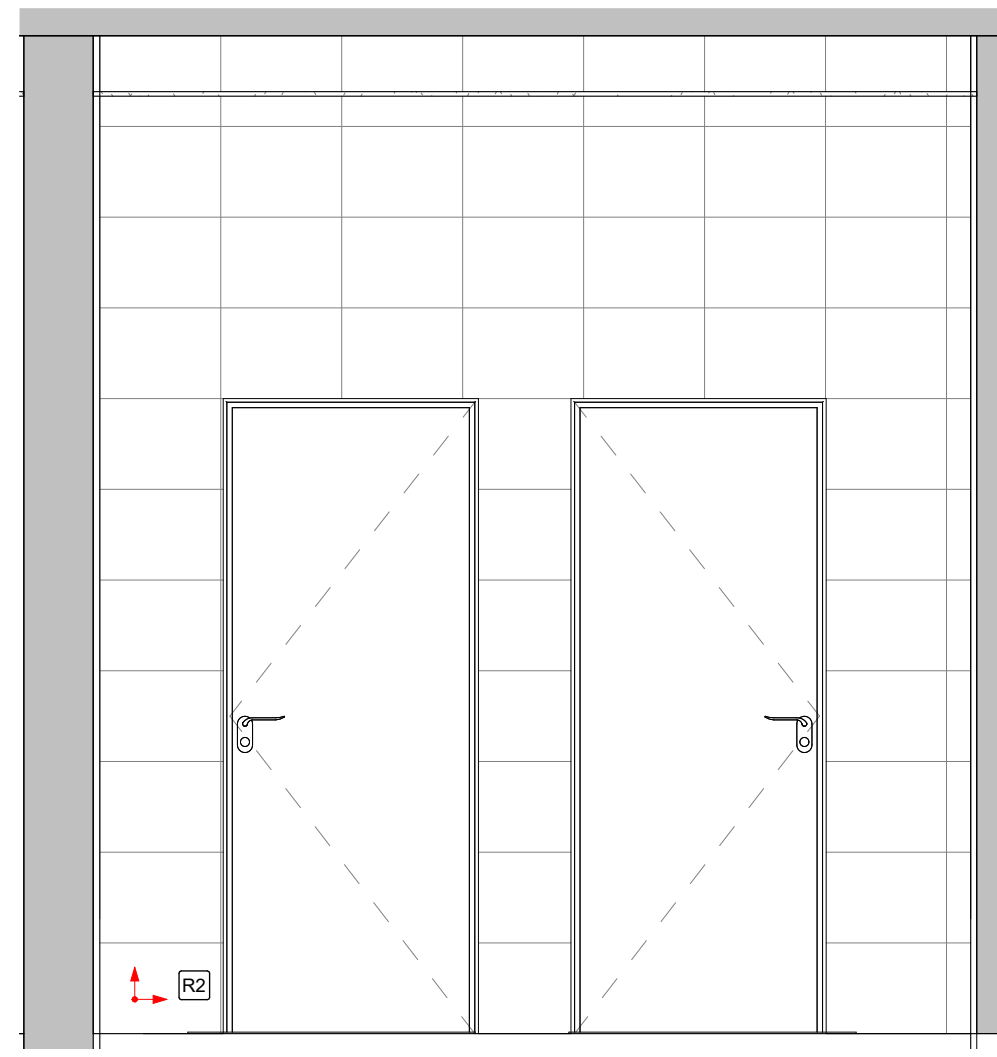


14 CIRCULAÇÃO - VISTA 4
1 : 25

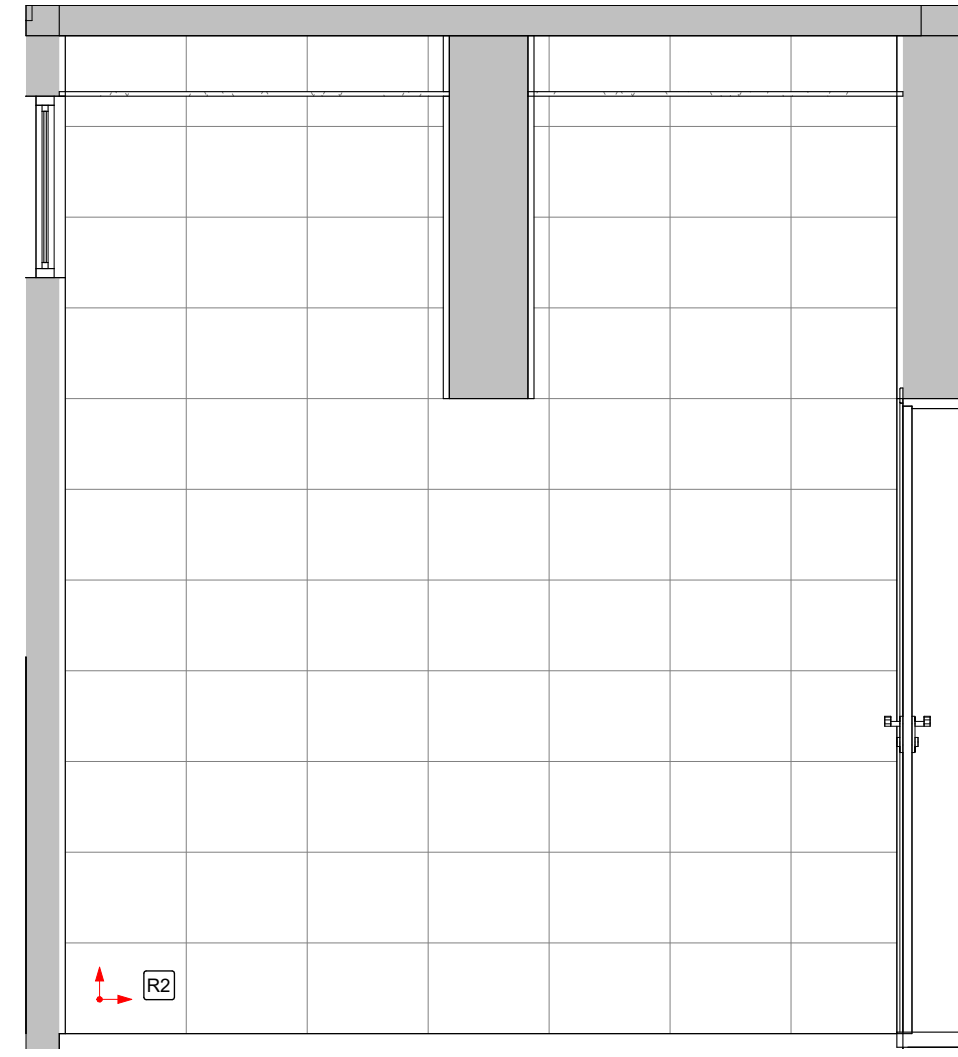


15 BANHEIRO PNE - VISTA 1
1 : 25

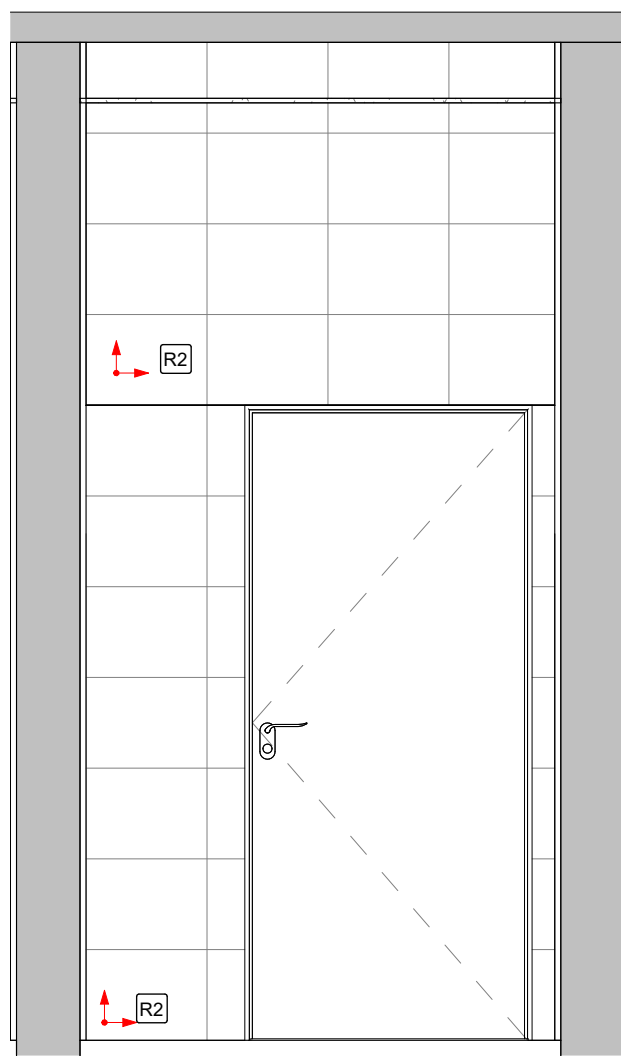


16 BANHEIRO PNE - VISTA 2
1 : 25

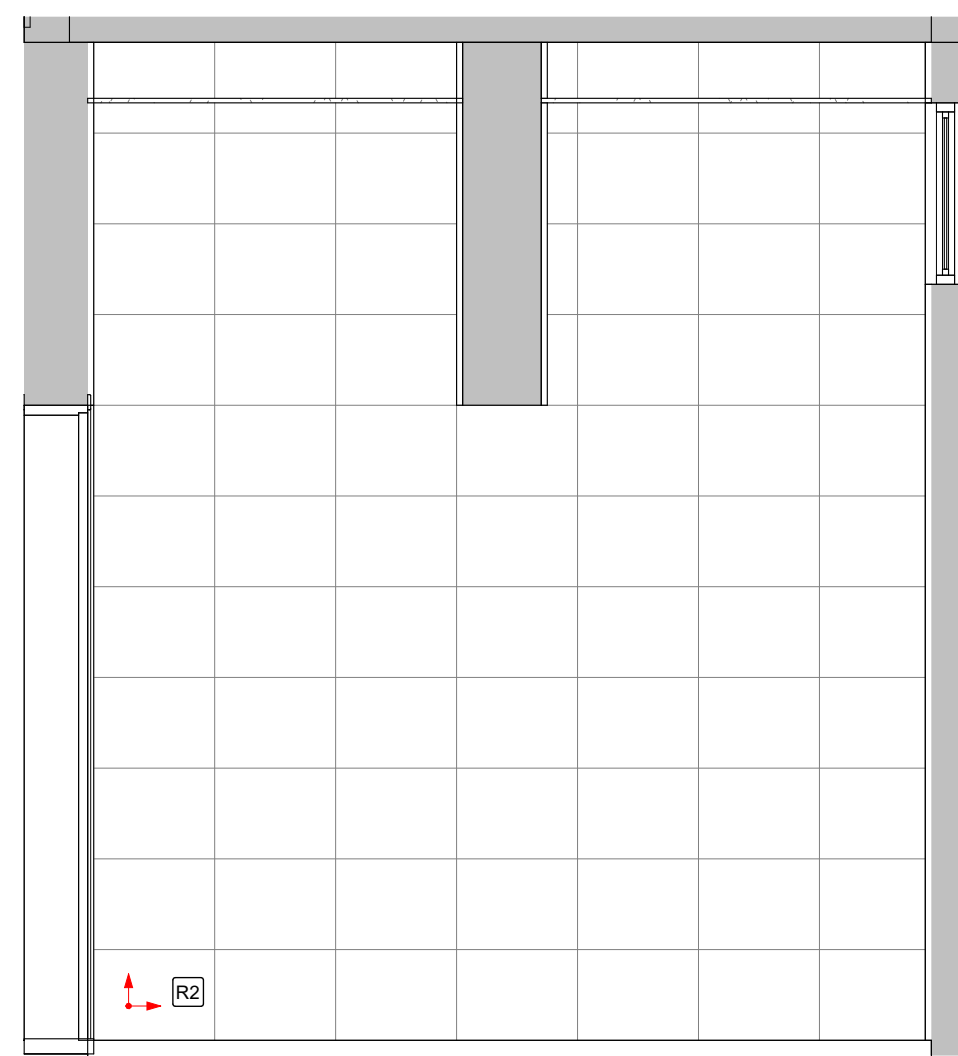


17 BANHEIRO PNE - VISTA 3
1 : 25

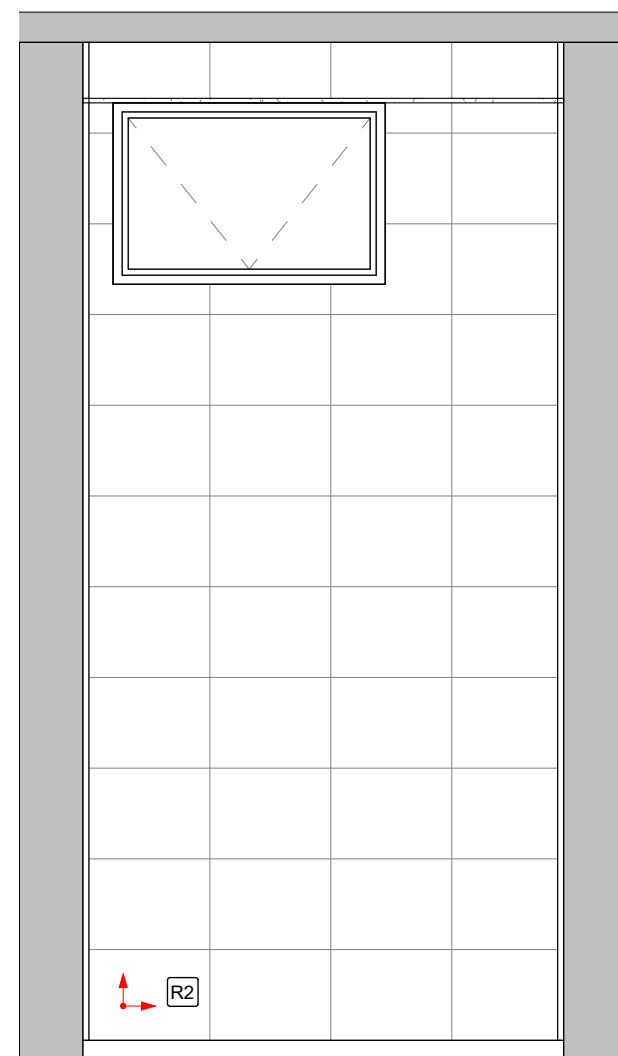

18 BANHEIRO PNE - VISTA 4
1 : 25

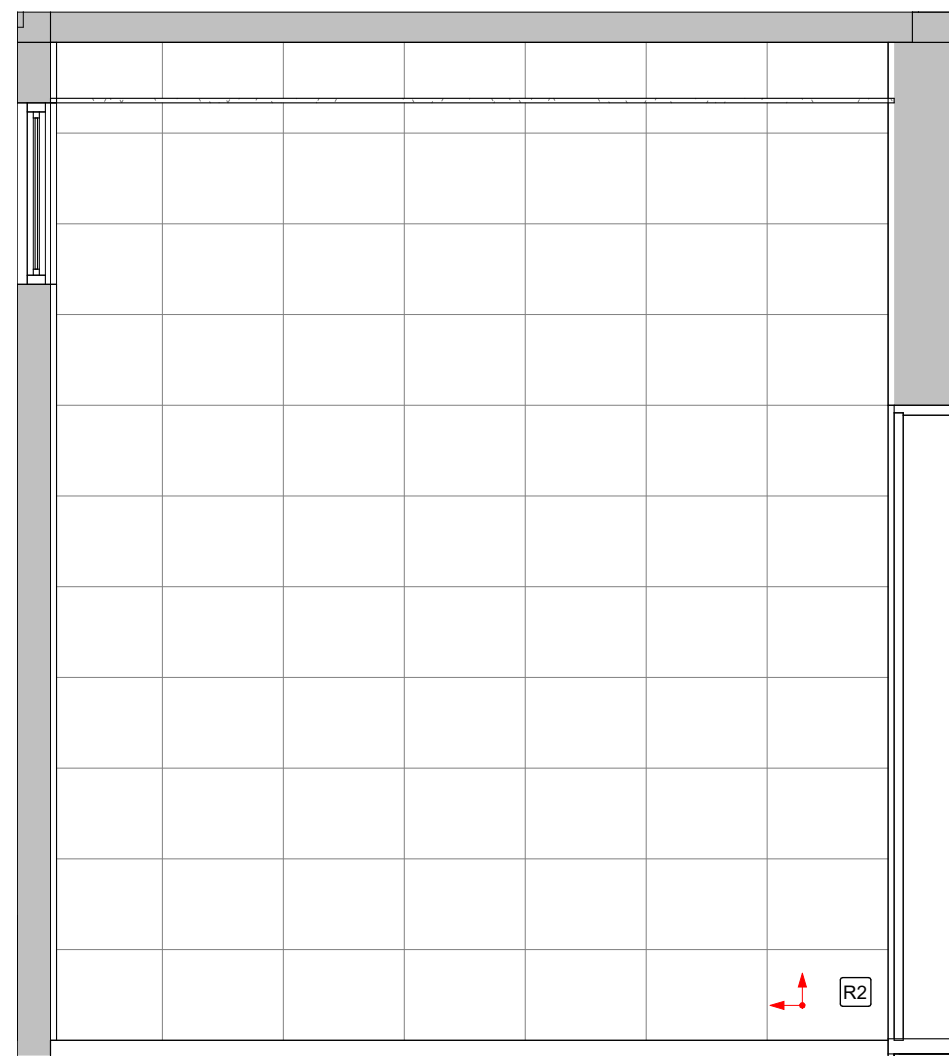

19 DML F3 - VISTA 1
1 : 25

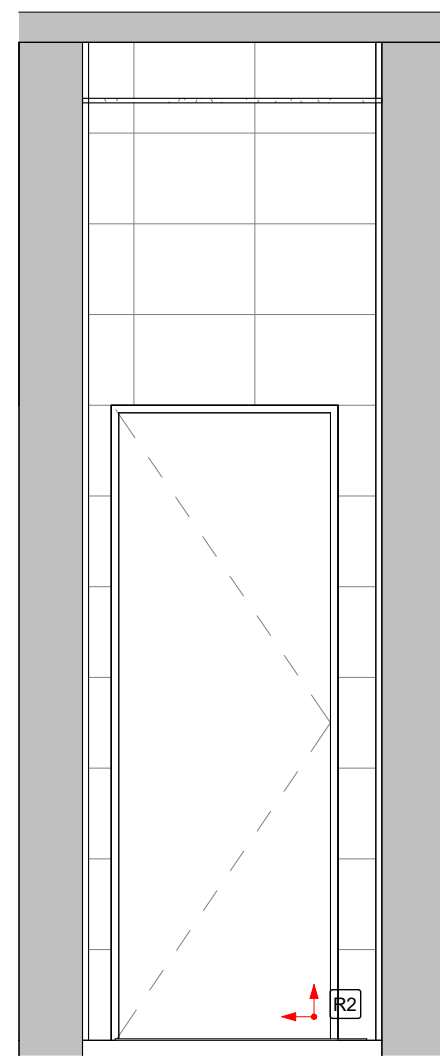

20 DML F3 - VISTA 2
1 : 25

NOTAS:

- MEDIDAS E NÍVEIS EM METROS;
- VERIFICAR DETALHES CONSTRUTIVOS PERTINENTES NO MEMORIAL DESCRITIVO;
- AS ALTERAÇÕES NESTE PROJETO SOMENTE COM AUTORIZAÇÃO EXPRESSA DA FISCALIZAÇÃO E DA EMPRESA PROJETISTA;

REFERÊNCIAS:

- PLANILHA DE QUANTITATIVOS;
- MEMORIAL DESCRITIVO E ESPECIFICAÇÕES TÉCNICAS.

REV. 00	08/08/22	EMISSÃO INICIAL	DAC
REVISÃO	DATA	DESCRIÇÃO	RESP.
PROJETO			
GERÊNCIA DE PROJETOS			
COORDENADOR DE PROJETOS			
RESPONSÁVEL TÉCNICO			
PROJETO			
TÍTULO			
REFORMA E AMPLIAÇÃO DA E.M. DR. JOSÉ RIBEIRO DE CARVALHO			
RUA DAS HORTÊNCIAS - B. CONJ. H. R. DAS MARGARIDAS			
SANTA RITA DO SAPUCAÍ - MINAS GERAIS			
FASE 3 - PLANTA BAIXA PAGINAÇÃO DE PISO, VISTAS DE			
PAGINAÇÃO BANHEIROS, CIRCULAÇÃO E DML			
ARQUITETÔNICO			
EXECUTIVO			
03/06			
DATA INICIAL			
08/08/2022			
ESCALA			
INDICADA			
REVISÃO			
REV.00			
DAC-PMRSRS-JRC-FSIII-PE-ARG-R00-RVT			