


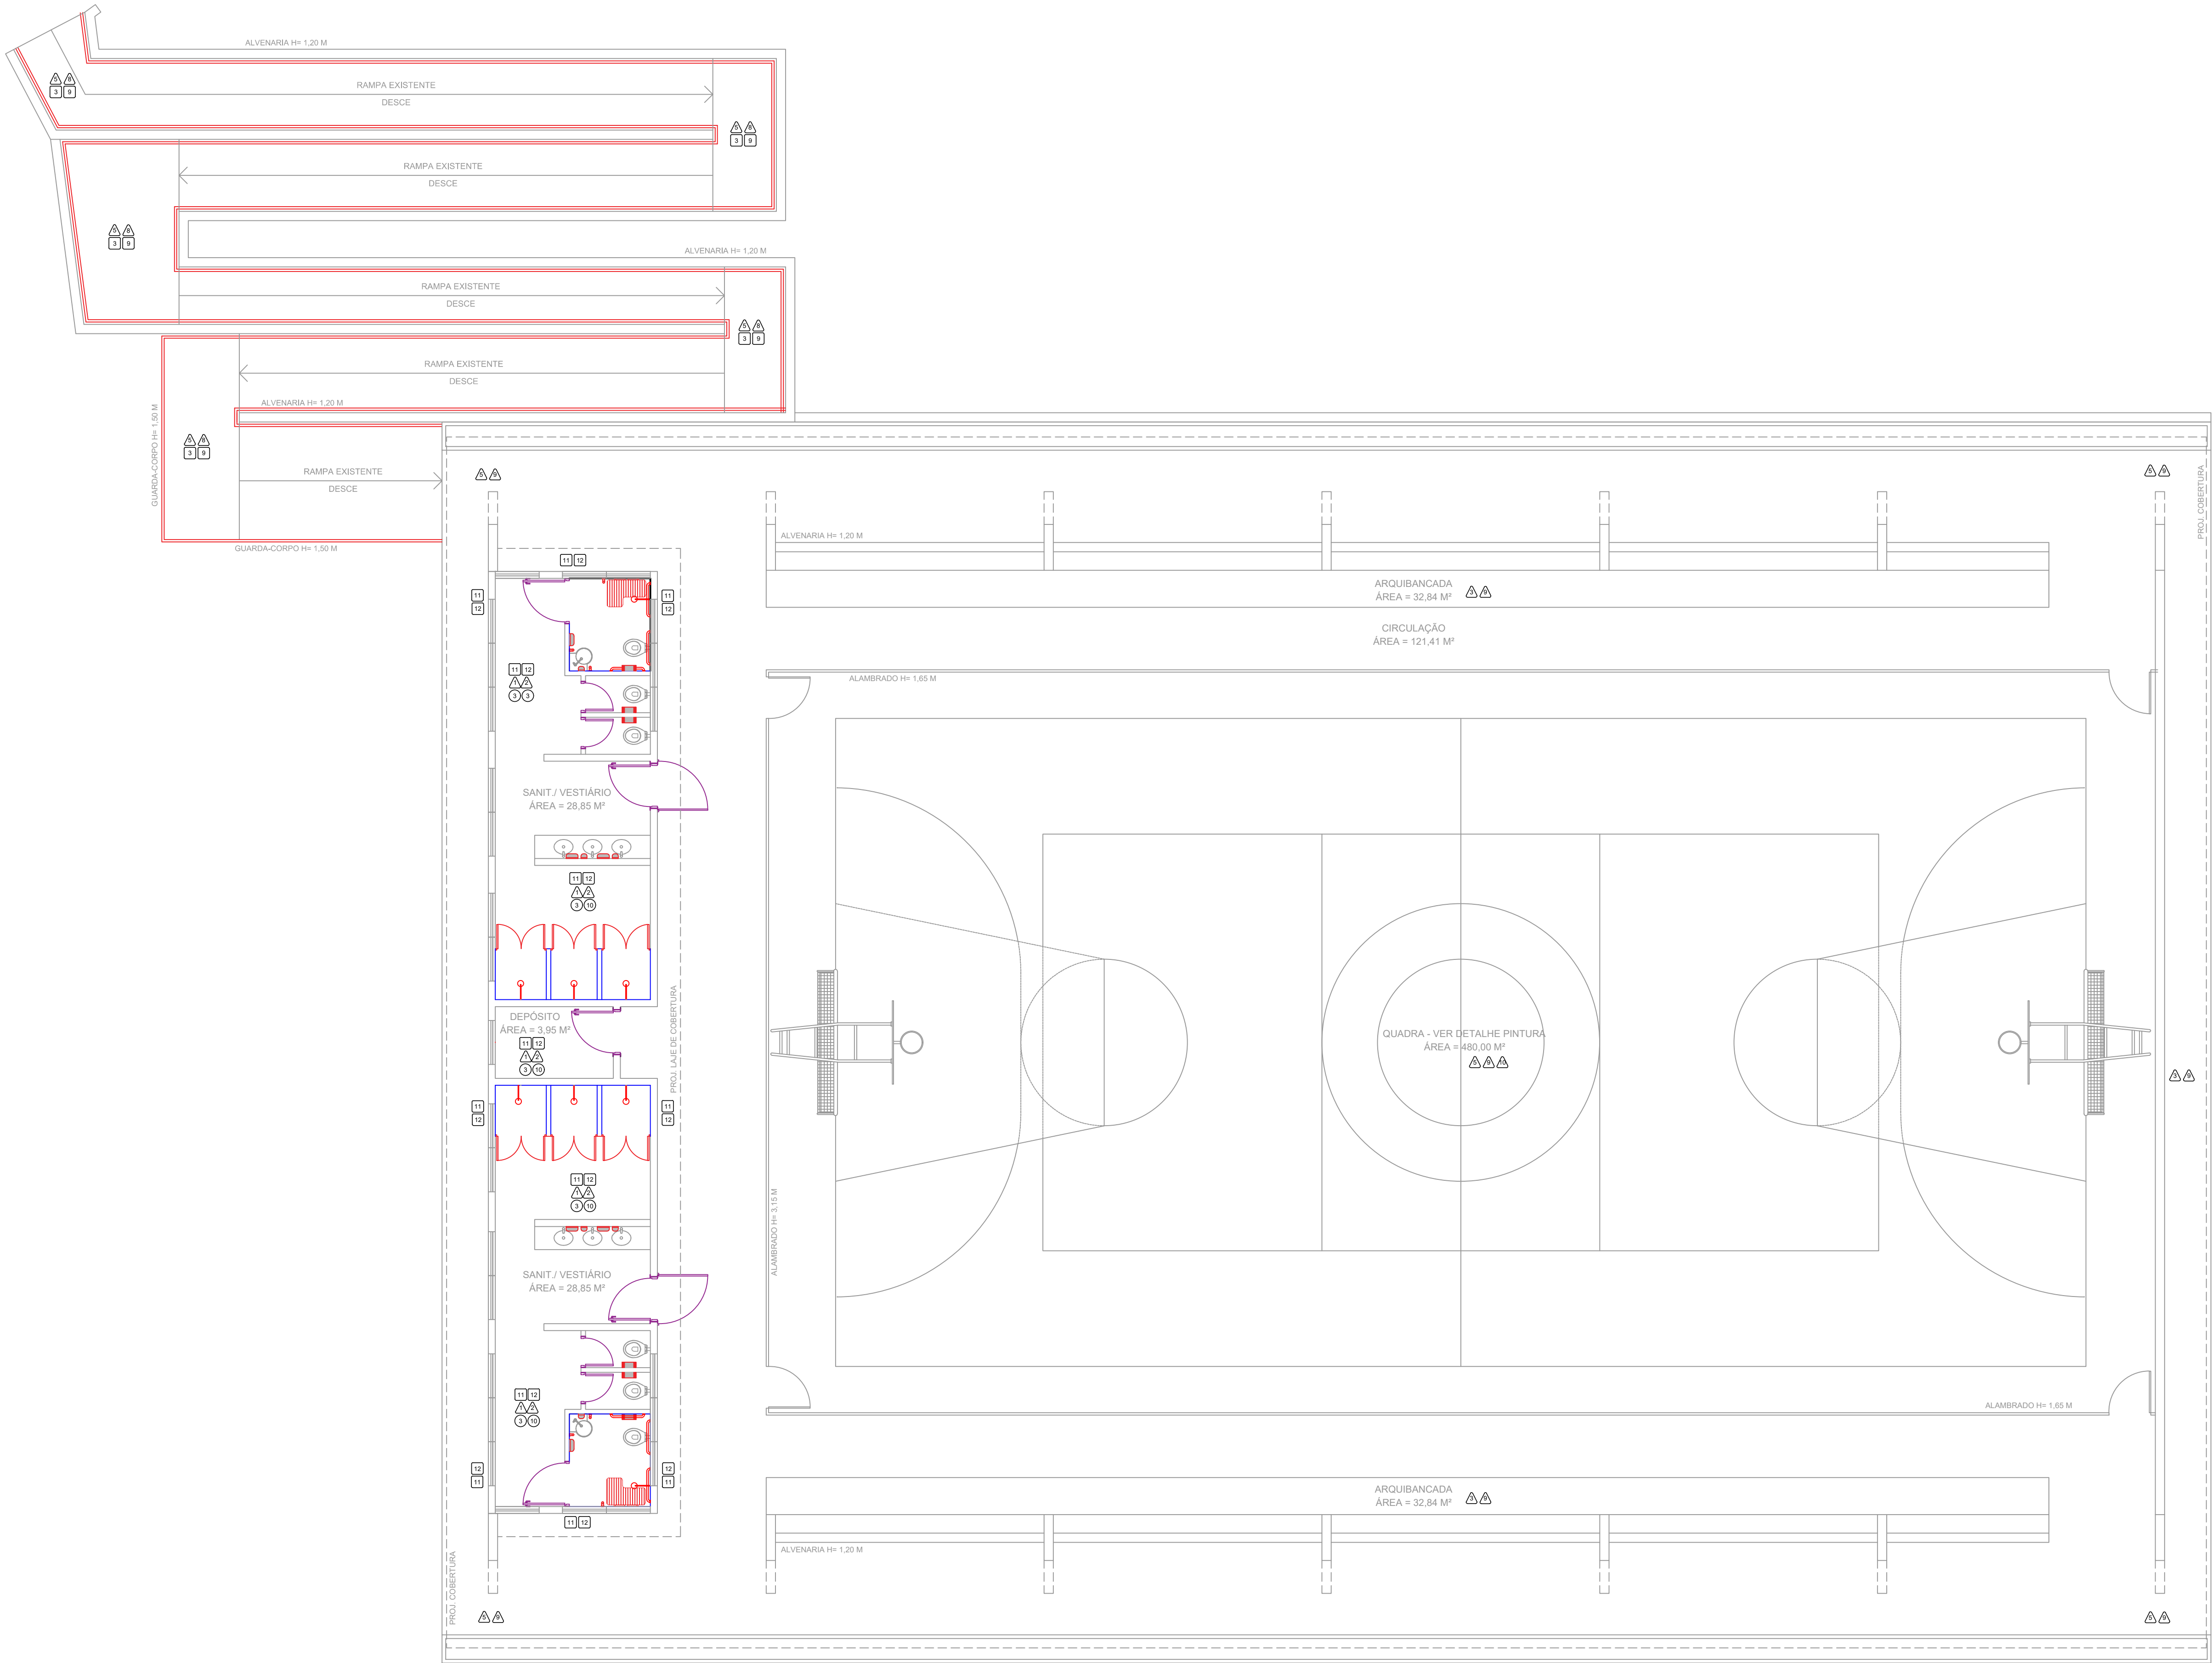

PISO, △, □ PAREDE	
TETO, ○, ○ DIVERSOS	
LEGENDA DE SERVIÇOS	
CONSTRUÇÕES E INSTALAÇÕES	---
DEMOLIÇÕES	---
DEMOLIÇÃO DE REBOCO	[1]
APLICAÇÃO DE CHAPISCO E/OU MASSA ÚNICA	[2]
PINTURA INTERNA / EXTERNA	[3]
REMOÇÃO DE REVESTIMENTO CERÂMICO	[4]
APLICAÇÃO DE REVESTIMENTO CERÂMICO	[5]
REMOÇÃO DE PAREDE DIVISÓRIA	[6]
INSTALAÇÃO DE PAREDE DIVISÓRIA	[7]
INSTALAÇÃO DE RODAMEIO EM MADEIRA	[8]
LIXAMENTO DE PAREDES	[9]
APICAMENTO DE REBOCO	[10]
LIMPEZA DE REVESTIMENTOS	[11]
TROCA DOS REVESTIMENTOS DANIFICADOS	[12]
REMOÇÃO DE PISO E RODAPÉ CERÂMICO	[13]
ASSENTAMENTO DE PISO EM PORCELANATO	[14]
DEMOLIÇÃO DE PISO DE CONCRETO	[15]
EXECUÇÃO DE PISO DE CONCRETO	[16]
PINTURA DE PISO CIMENTADO	[17]
REGULARIZAÇÃO DE PISO	[18]
ASSENTAMENTO DE RODAPÉ EM PORCELANATO	[19]
EXECUÇÃO DE PISO CIMENTADO	[20]
LIMPEZA A JATO	[21]
POLIMENTO DE PISO	[22]
DEMOLIÇÃO DO GESSO DO TETO	[23]
APLICAÇÃO DE GESSO NO TETO	[24]
PINTURA DO TETO	[25]
DEMOLIÇÃO DE FORRO	[26]
INSTALAÇÃO DE FORRO MINERAL	[27]
DEMOLIÇÃO DE LAJE	[28]
REMOÇÃO DA COBERTURA (ESTRUTURA E TELHAMENTO)	[29]
EXECUÇÃO DE ESTRUTURA METÁLICA	[30]
INSTALAÇÃO DE TELHAMENTO METÁLICO	[31]
LIXAMENTO DE TETO	[32]



 Rua Miguel Vianna, n° 81, Sala 12 Bairro Morro Chic CEP: 37500-080 - Itajubá / MG Tel: (35) 3623-8846 www.dacengenharia.com.br	GERÊNCIA DE PROJETOS	
	PEDRO HENRIQUE JUSTINIANO	ENG. CIVIL
	COORDENAÇÃO DE PROJETOS	
	ALOISIO CAETANO FERREIRA	CREA: MG-97.132/D
PROJETO	RESPONSÁVEL TÉCNICO	
	ENG. CIVIL FLÁVIA C. BARBOSA	CREA: MG-187.842/D
	PROJETO	
	ENG. CIVIL THAIS WYANE COMBRA	
DESENHO		
OTÁVIO AUGUSTO VILAS BOAS		

EMPREENHIMENTO			
REFORMA E AMPLIAÇÃO DA E.M. DR. JOSÉ RIBEIRO DE CARVALHO			
ENDEREÇO		DISCIPLINA	
RUA DAS HORTÊNCIAS – B. CONJ. H. R. DAS MARGARIDAS		ARQUITETÔNICO	
SANTA RITA DO SAPUCAÍ – MINAS GERAIS		FASE DO PROJETO	
ASSUNTO		EXECUTIVO	
FASE 4		FOLHA Nº.	
PLANTA BAIXA DE REFORMA		05/07	
TABELA DE SERVIÇOS			
DATA INICIAL	ESCALA	REVISÃO	ARQUIVO
08/08/2022	INDICADA	R00	DAC-PMSRS-JRC-FSIV-PE-ARQ-R00.DWG