


PROJETO ARQUITETÔNICO - REFORMA E AMPLIAÇÃO DA EM DR JOSÉ RIBEIRO DE CARVALHO
ESCALA INDICADA

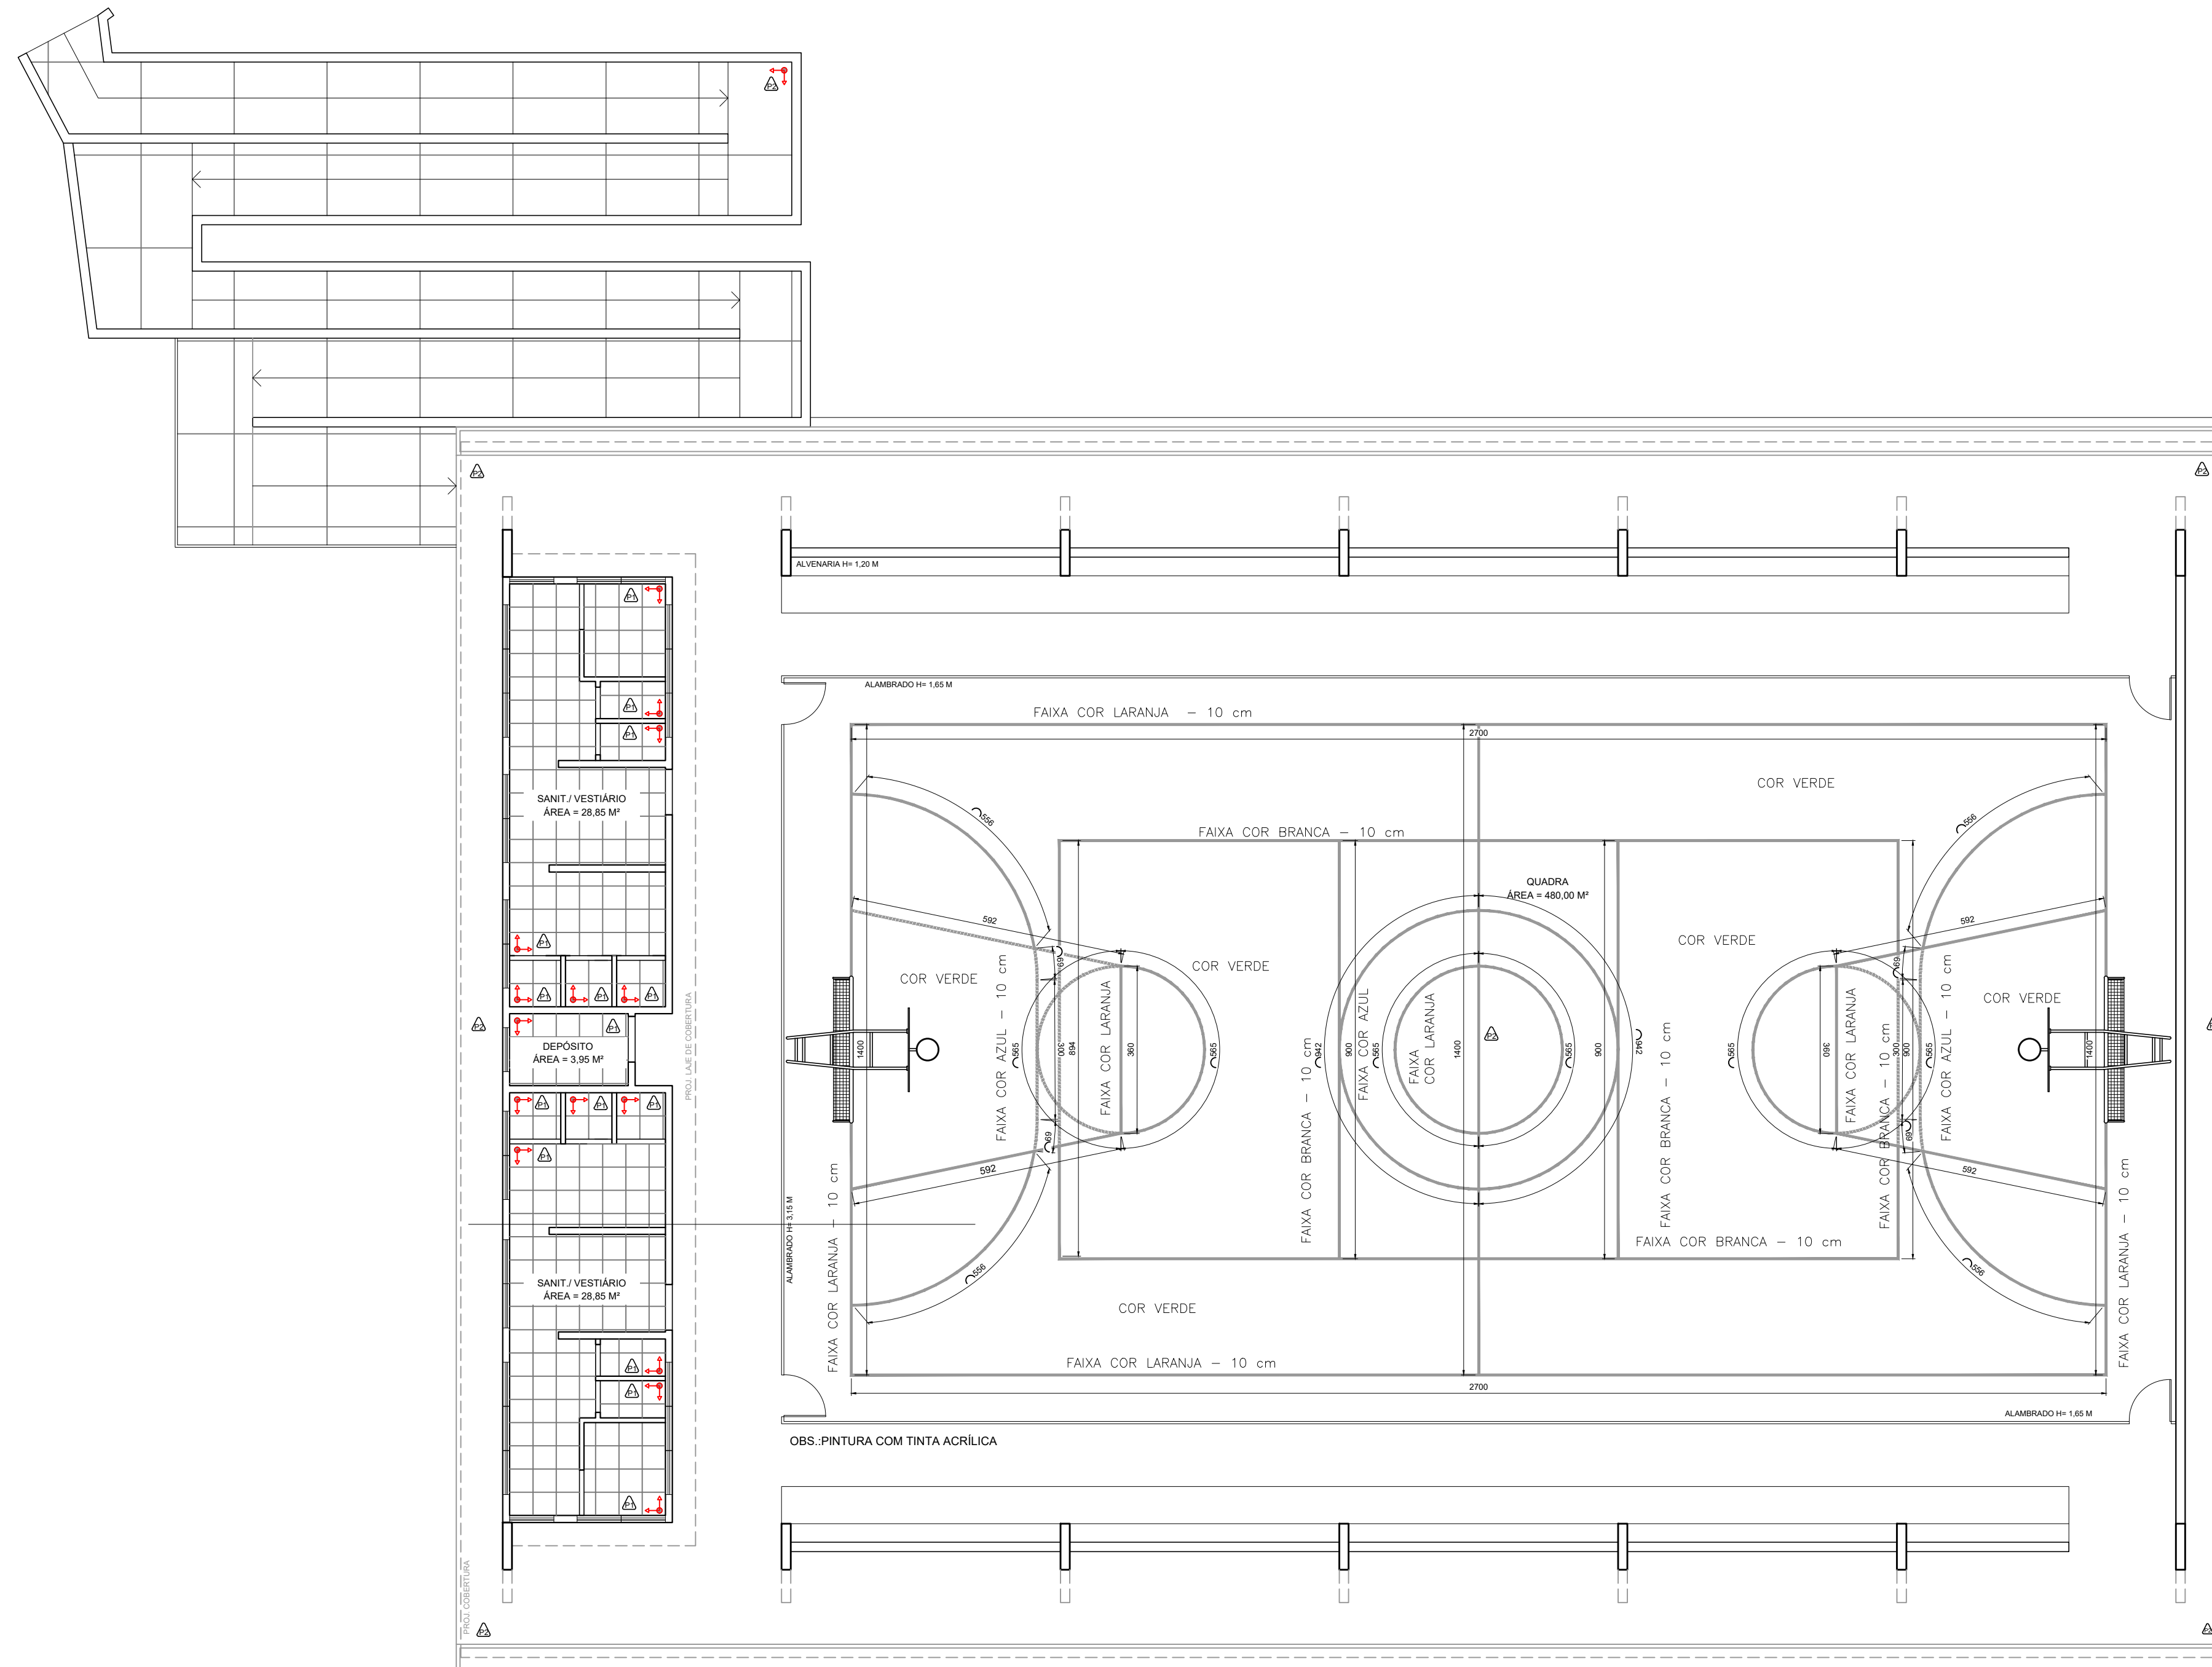

1 DETALHE DE PINTURA E PAGINAÇÃO DE PISO

REV. 00	08/08/22	EMISSÃO INICIAL	DAC
REVISÃO:	DATA :	DESCRIÇÃO:	RESP.:
 			
PROJETO  Rua Miguel Viana, n° 81, Sala 12 Bairro Morro Chic CEP: 37500-080 – Itajubá / MG Tel: (35) 3623-8846 www.dacengenharia.com.br		GERÊNCIA DE PROJETOS PEDRO HENRIQUE JUSTINIANO ENG. CIVIL COORDENAÇÃO DE PROJETOS ALOISIO CAETANO FERREIRA CREA: MG-97.132/D RESPONSÁVEL TÉCNICO ENG°. CIVIL FLÁVIA C. BARBOSA CREA: MG-187.842/L PROJETO ENG°. CIVIL THAIS VIVIANE COIMBRA DESENHO OTÁVIO AUGUSTO VILAS BOAS	
EMPREENDIMENTO REFORMA E AMPLIAÇÃO DA E.M. DR. JOSÉ RIBEIRO DE CARVALHO			
ENDEREÇO RUA DAS HORTÊNCIAS – B. CONJ. H. R. DAS MARGARIDAS SANTA RITA DO SAPUCAÍ – MINAS GERAIS		DISCIPLINA ARQUITETÔNICO	
ASSUNTO FASE 4 DETALHE DE PINTURA E PAGINAÇÃO DE PISO		FASE DO PROJETO EXECUTIVO	
		FOLHA N°. 06/07	
DATA INICIAL	ESCALA	REVISÃO	ARQUIVO
08/08/2022	INDICADA	R00	DAC-PMSRS-JRC-FSIV-PE-ARQ-R00.DWG