



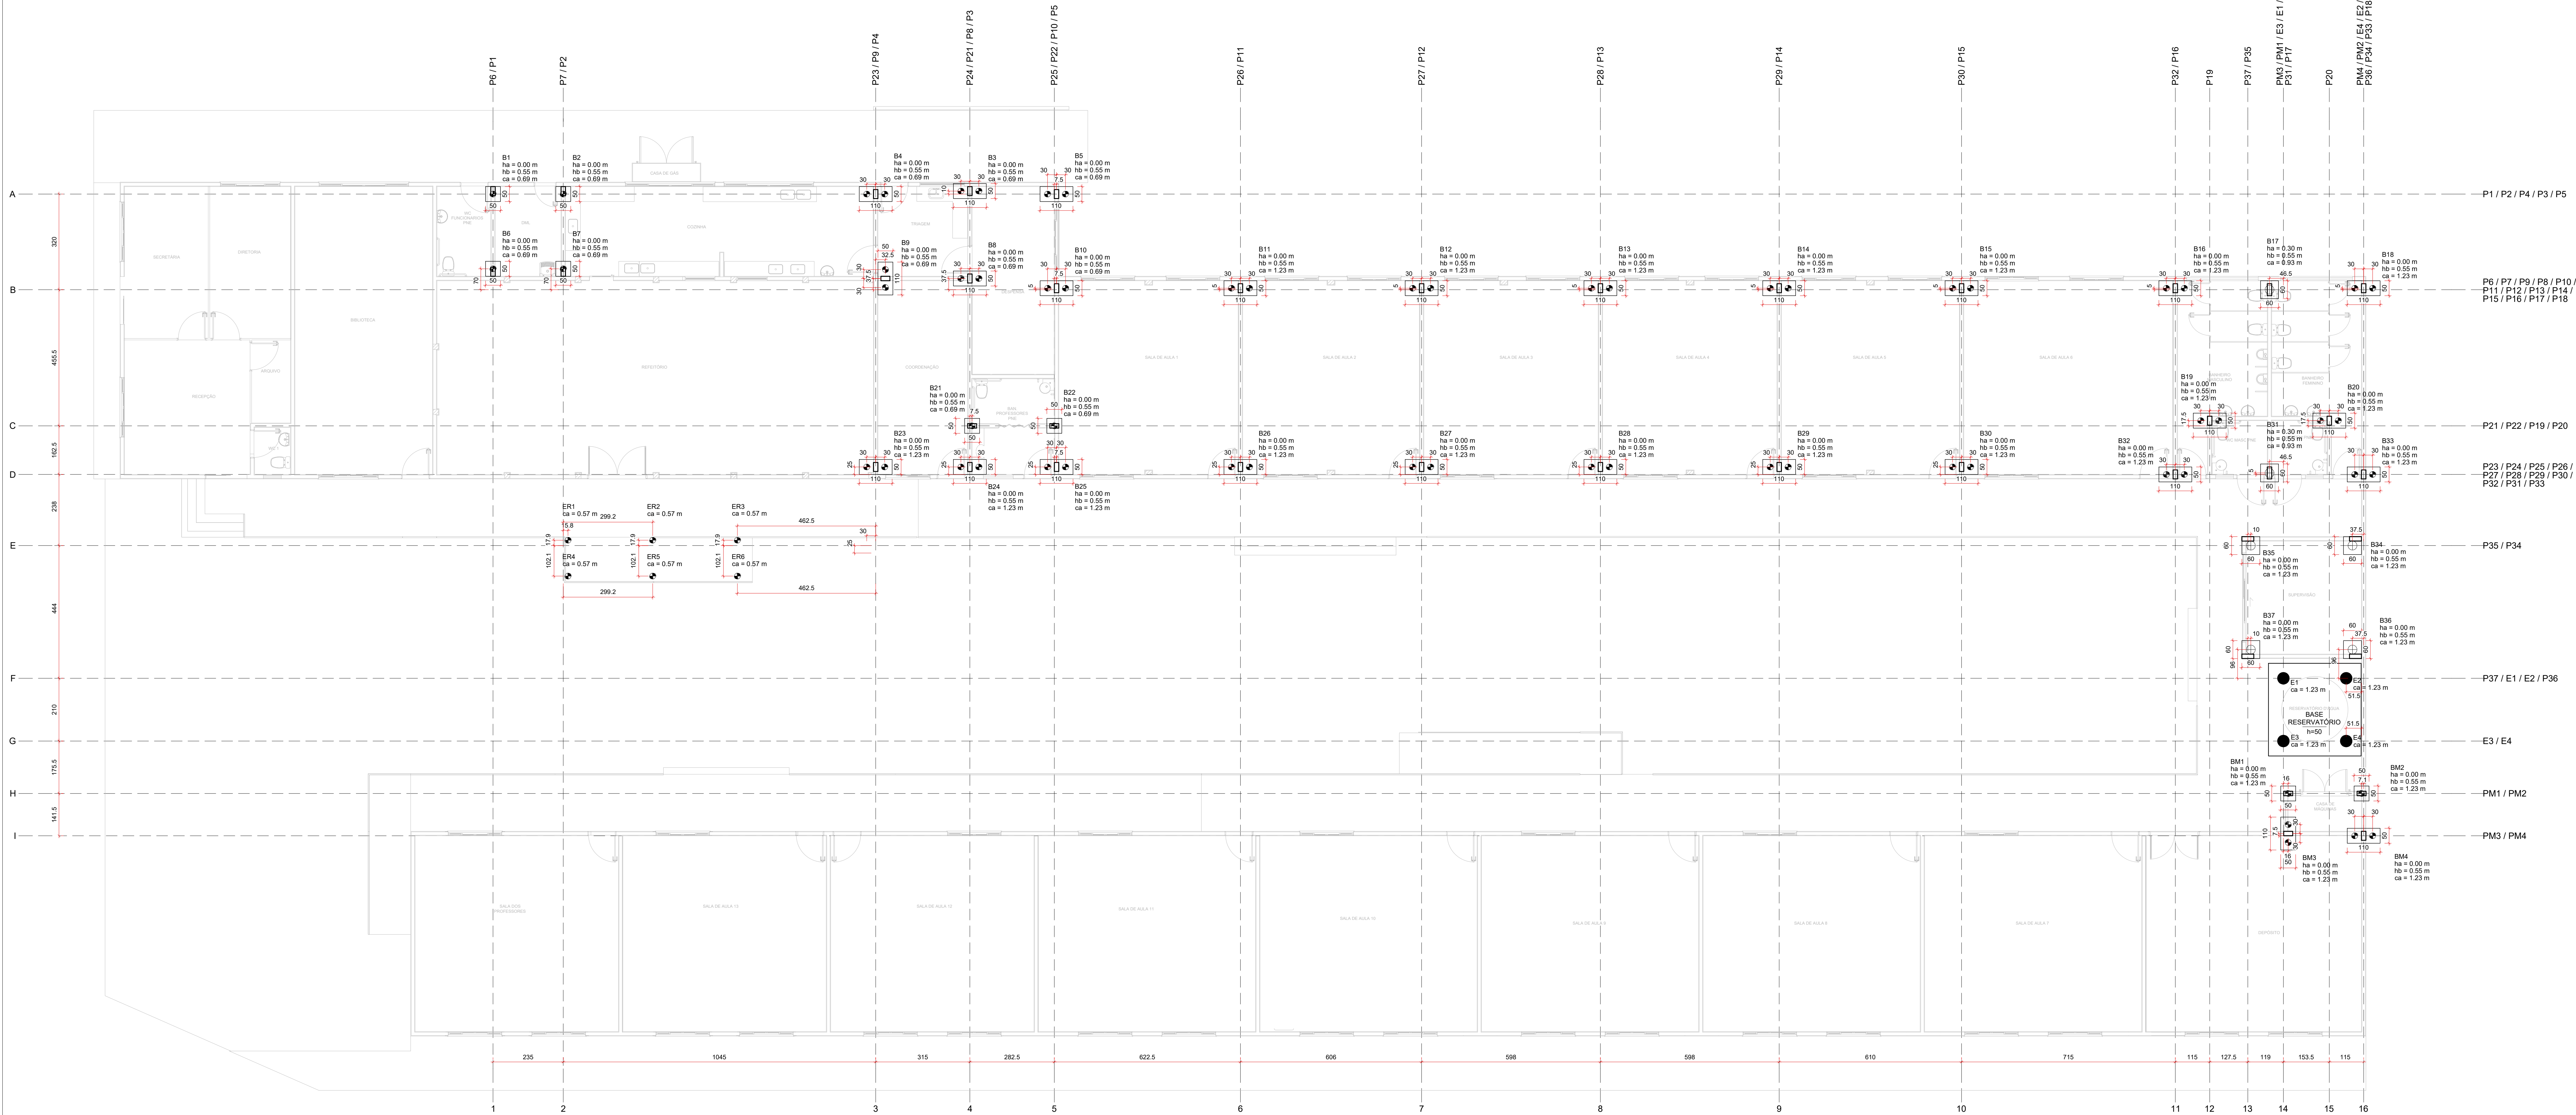

PLANTA DE LOCAÇÃO DAS ESTACAS
ESCALA 1:75

Pilar		Fundação		Bloco	
Nome	Carga Max (t)	Nome	Lado L (cm)	ha / hb (m)	Estaca
E1	4,0	E1	-	-	C40
E2	4,0	E2	-	-	C40
E3	4,0	E3	-	-	C40
E4	4,0	E4	-	-	C40
P1	2,0	B1	50	50	C20
P2	2,0	B2	50	50	C20
P3	3,0	B3	110	50	C20
P4	1,5	B4	110	50	C20
P5	1,5	B5	110	50	C20
P6	2,0	B6	50	50	C20
P7	2,0	B7	50	50	C20
P8	3,0	B8	110	50	C20
P9	2,5	B9	110	50	C20
P10	3,0	B10	110	50	C20
P11	2,5	B11	110	50	C20
P12	2,5	B12	110	50	C20
P13	2,5	B13	110	50	C20
P14	2,5	B14	110	50	C20
P15	3,0	B15	110	50	C20
P16	4,5	B16	110	50	C20
P17	5,0	B17	60	60	C30
P18	3,0	B18	110	50	C20
P19	5,0	B19	110	50	C20
P20	5,0	B20	110	50	C20
P21	2,5	B21	50	50	C20
P22	2,0	B22	50	50	C20
P23	2,0	B23	110	50	C20
P24	1,5	B24	110	50	C20
P25	2,5	B25	110	50	C20
P26	2,5	B26	110	50	C20
P27	2,5	B27	110	50	C20
P28	2,5	B28	110	50	C20
P29	2,5	B29	110	50	C20
P30	3,0	B30	110	50	C20
P31	4,5	B31	60	60	C30
P32	3,5	B32	110	50	C20
P33	2,5	B33	110	50	C20
P34	5,5	B34	60	60	C30
P35	5,5	B35	60	60	C30
P36	5,5	B36	60	60	C30
PM1	5,5	B37	60	60	C30
PM2	2,0	BM1	50	50	C20
PM3	2,0	BM3	110	50	C20
PM4	2,0	BM4	110	50	C20
ER1	0,5	ER1	-	-	C20
ER2	0,5	ER2	-	-	C20
ER3	0,5	ER3	-	-	C20
ER4	0,5	ER4	-	-	C20
ER5	0,5	ER5	-	-	C20
ER6	0,5	ER6	-	-	C20

Estacas			Quantidade
Simbologia	Nome	d (cm)	
	C20	20,00	68
	C30	30,00	6
	C40	40,00	4

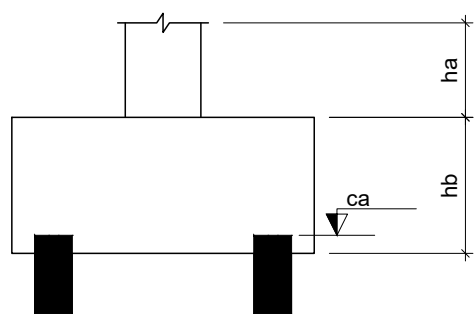

REV. 00

08/08/22

MISSÃO INICIAL

DAC

REVISÃO

DATA

DESCRIÇÃO

RESP

PROJETO

Rua Miguel Vianna, nº 81, Sala 12
Bairro Morro Chic
CEP: 37400-000 - Itajubá / MG
Tel: (35) 3623-5720
www.dacengenharia.com.br

GERÊNCIA DE PROJETOS
PEDRO HENRIQUE JUSTINIANO
ENG. CIVIL

COORDENAÇÃO DE PROJETOS
ALBIO CAETANO FERREIRA
CREA MG-97.1320

RESPONSÁVEL TÉCNICO
ENGR. CIVIL FLAVIA C. BARBOSA
CREA MG-187.8620

PROJETO
ENGR. CIVIL WILLIAM BARCEL LARI

DESENHO
DAVI VELOSO ALVES

EMPREENDIMENTO
REFORMA E AMPLIAÇÃO DA E.M. DR. JOSÉ RIBEIRO DE CARVALHO

ENDERECO
RUA DAS HORTÊNCIAS - B. CONJ. H. R. DAS MARGARIDAS
SANTA RITA DO SAPUCAÍ - MINAS GERAIS

DISCIPLINA
ESTRUTURAL

ASSUNTO
PROJETO ESTRUTURAL
PLANTA DE LOCAÇÃO DAS ESTACAS

FASE DO PROJETO
EXECUTIVO

DATA INICIAL
08/08/2022

ESCALA
INDICADA

REVISÃO
R00

ARQUIVO
DAC-PMRSR-JRC-FSI-PE-EST-R00.DWG

FOLHA Nº.
01/12