


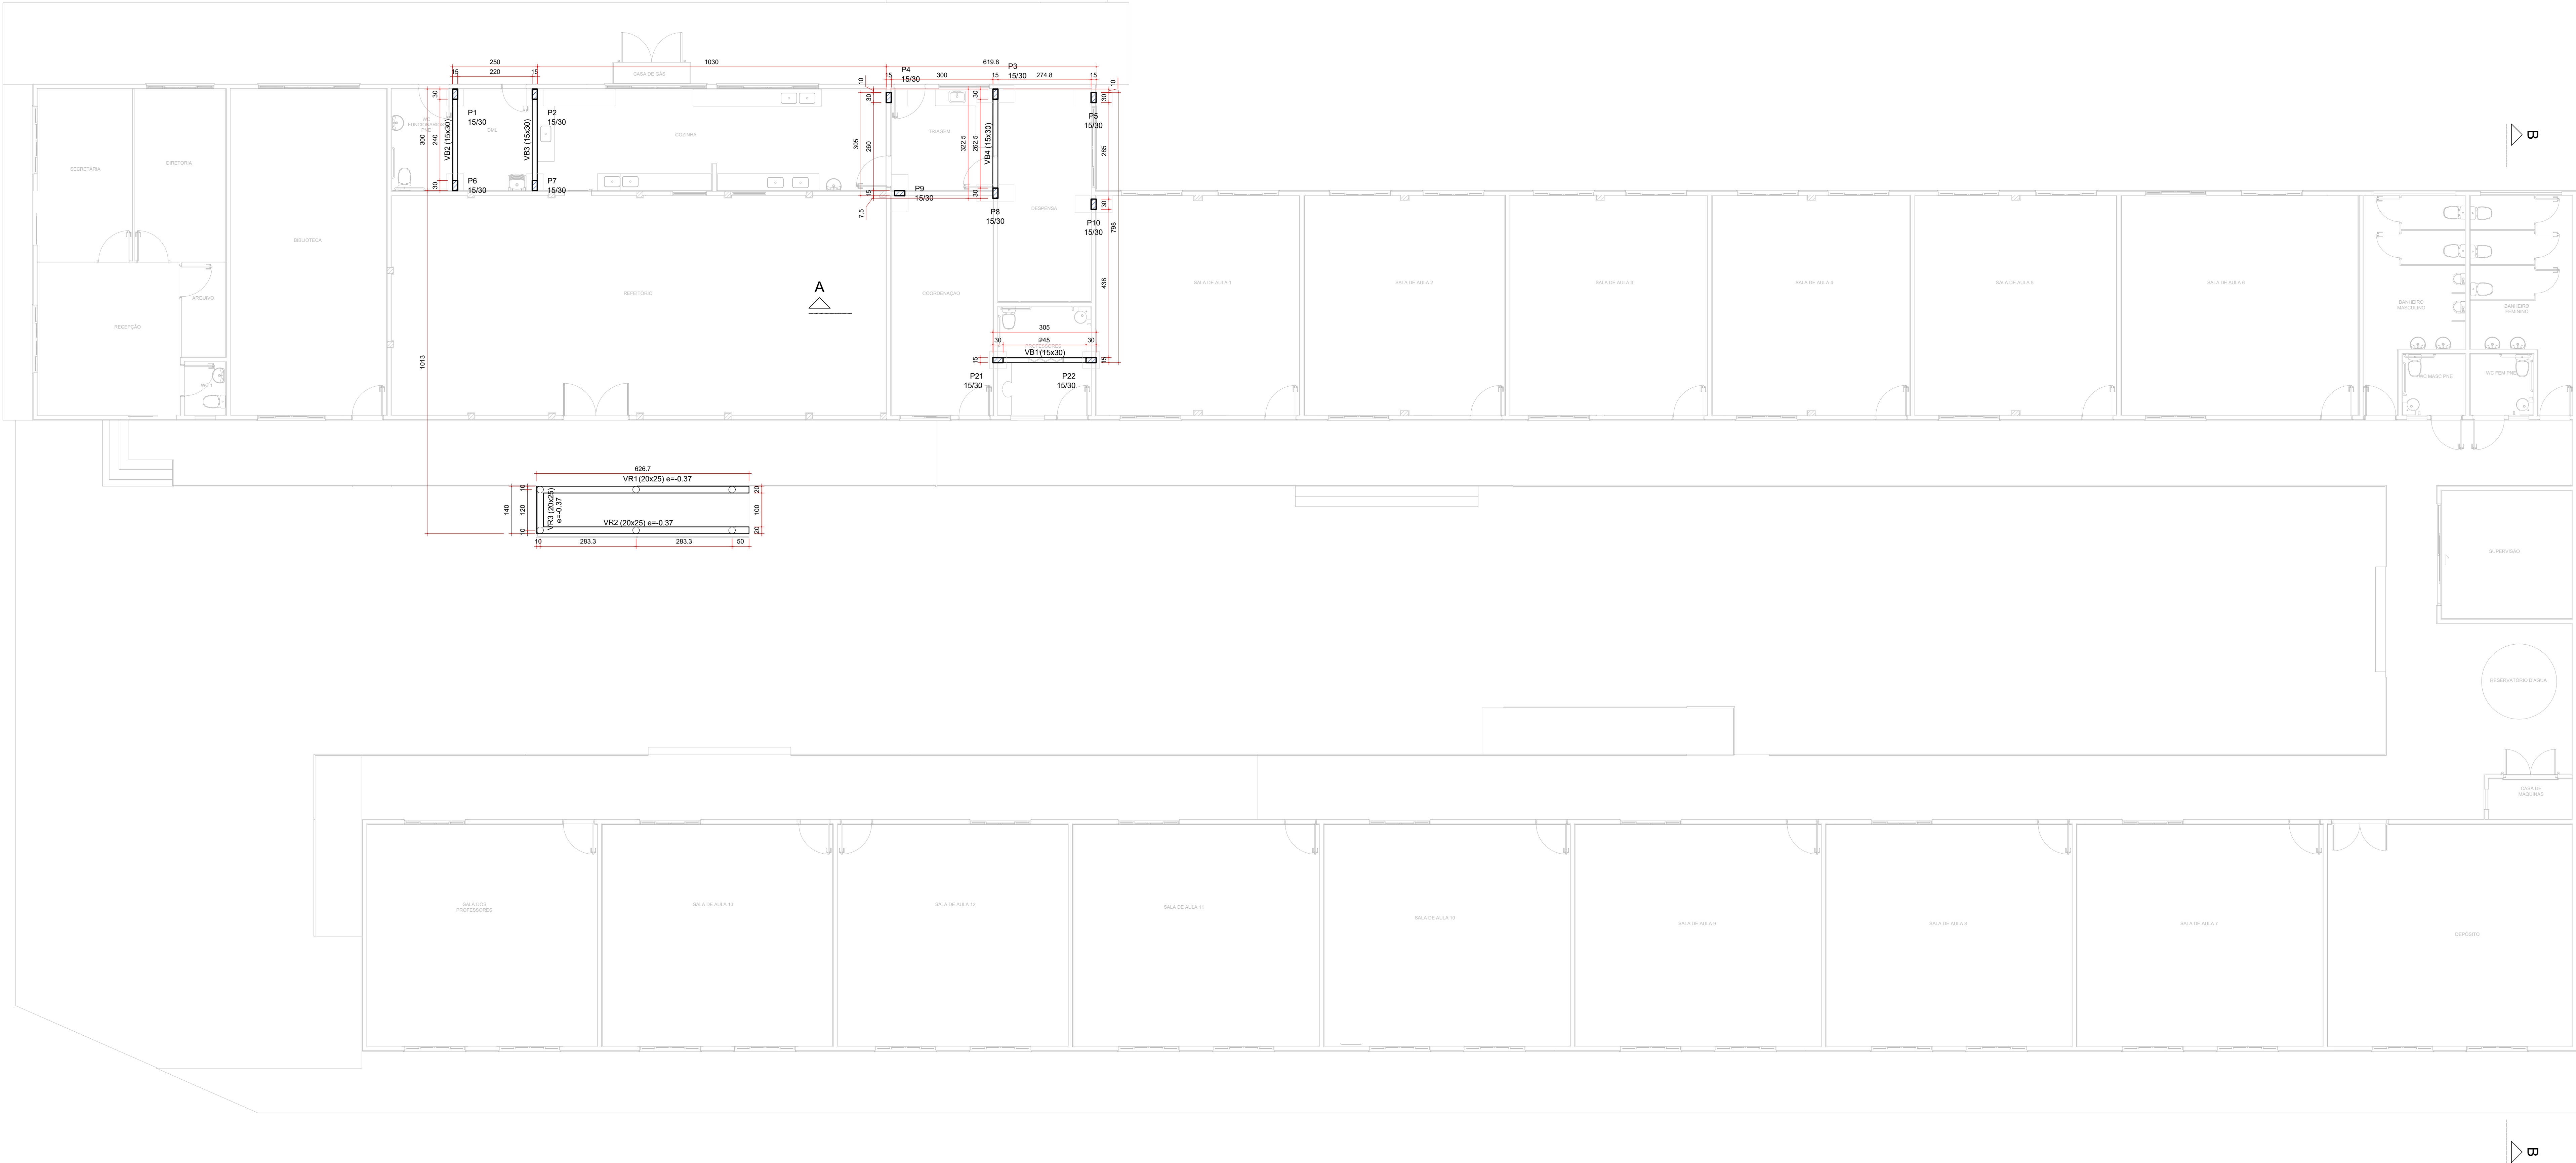

FORMA DO NÍVEL 1,19
ESCALA 1:75

CARACTERÍSTICAS DE PROJETO			
TIPO DE OBRA			
☒ REFORMA / AMPLIAÇÃO	☐ RECUPERAÇÃO / REFORÇO	☐ OBRA NOVA	
CLASSE DE AGRESSIVIDADE DO AMBIENTE		CLASSE DO CONCRETO	
☒ CLASSE I (FRAGA)	☐ CLASSE II (MODERADA)	☐ C20 fck = 20 MPa	☐ USINADO
☐ CLASSE II (FORTE)	☐ CLASSE III (MUITO FORTE)	☒ C25 fck = 25 MPa	☒ FEITO NA OBRA
☐ COM ATENUANTE	☐ COM GARANTIA DE DURABILIDADE	☐ C30 fck = 30 MPa	☐ SLUMP
		☐ C35 fck = 35 MPa	ESTACAS ACIMA DE 30 CM
		☐ C40 fck = 40 MPa	GENÉRICO DE 12 CM
		☐ C50 fck = 50 MPa	
COBRIMENTO DAS ARMADURAS		CONSIDERAÇÕES	
RESERVATÓRIO	FUNDAÇÕES	LAJES	VIGAS/PILARES
☐ 2,0cm	☐ 2,0cm	☐ 1,5cm	☐ 2,0cm
☐ 2,5cm	☐ 2,5cm	☐ 2,0cm	☐ 2,5cm
☐ 3,0cm	☐ 3,0cm	☒ 2,5cm	☐ 3,0cm
☐ 3,5cm	☐ 3,5cm	☐ 3,0cm	☐ 3,5cm
☐ 4,0cm	☐ 4,0cm	☐ 3,5cm	☐ 4,0cm
☐ 4,5cm	☒ 4,5cm	☐ 4,0cm	☐ 4,5cm
☐ 5,0cm	☐ 5,0cm	☐ 4,5cm	☐ 5,0cm
1 - CONFERIR AS MEDIDAS NO LOCAL. 2 - VIGAS E PILARES COM CONTATO AO SOLO, POSSUÍM COBRIMENTO DE 3,0 CM.			
REFERÊNCIAS EXTERNAS			
NBR 6119 - PROJETO DE ESTRUTURAS DE CONCRETO NBR 6120 - CARGAS PARA O CÁLCULO DE ESTRUTURAS DE EDIFICAÇÕES NBR 6122 - PROJETO E EXECUÇÃO DE FUNDAÇÕES NBR 6123 - FORÇAS DEVIDAS AO VENTO EM EDIFICAÇÕES NBR 8681 - AÇÕES E SEGURANÇA NAS ESTRUTURAS NBR 8953 - CONCRETO PARA FINS ESTRUTURAIS NBR 12855 - PREPARO, CONTROLE E RECEBIMENTO DO CONCRETO			

Legenda	
	Pilar que mone
	Pilar que passa
	Viga

REV. 00	08/08/22	EMIÇÃO INICIAL	DAC
REVISÃO:	DATA:	DESCRIÇÃO:	RESP.:
Rua Miguel Vianna, nº 81, Sala 12 Bairro Morro Chic CEP: 37500-000 - Itajubá / MG Tel: (35) 3623-5720 www.dacengenharia.com.br		GERÊNCIA DE PROJETOS PEDRO HENRIQUE JUSTINIANO ENG. CIVIL COORDENAÇÃO DE PROJETOS ALOBIO CAETANO FERREIRA CREA: MG-47.132/D RESPONSÁVEL TÉCNICO ENGR. CIVIL FLAVIA C. BARBOSA CREA: MG-187.842/D PROJETO ENG. CIVIL WILLIAM BARADELARI DESENHO DAVI VELOSO ALVES	
EMPREENDIMENTO REFORMA E AMPLIAÇÃO DA E.M. DR. JOSÉ RIBEIRO DE CARVALHO			
ENDERECO RUA DAS HORTÊNCIAS - B. CONJ. H. R. DAS MARGARIDAS SANTA RITA DO SAPUCAÍ - MINAS GERAIS		DISCIPLINA ESTRUTURAL	
ASSUNTO PROJETO ESTRUTURAL PLANTA DE FORMA (NÍVEL 1,19)		FASE DO PROJETO EXECUTIVO	
DATA INICIAL 08/08/2022		FOLHA Nº. 02/12	
ESCALA INDICADA	REVISÃO R00	ARQUIVO DAC-PMRSRS-JRC-FSI-PE-EST-R00.DWG	