


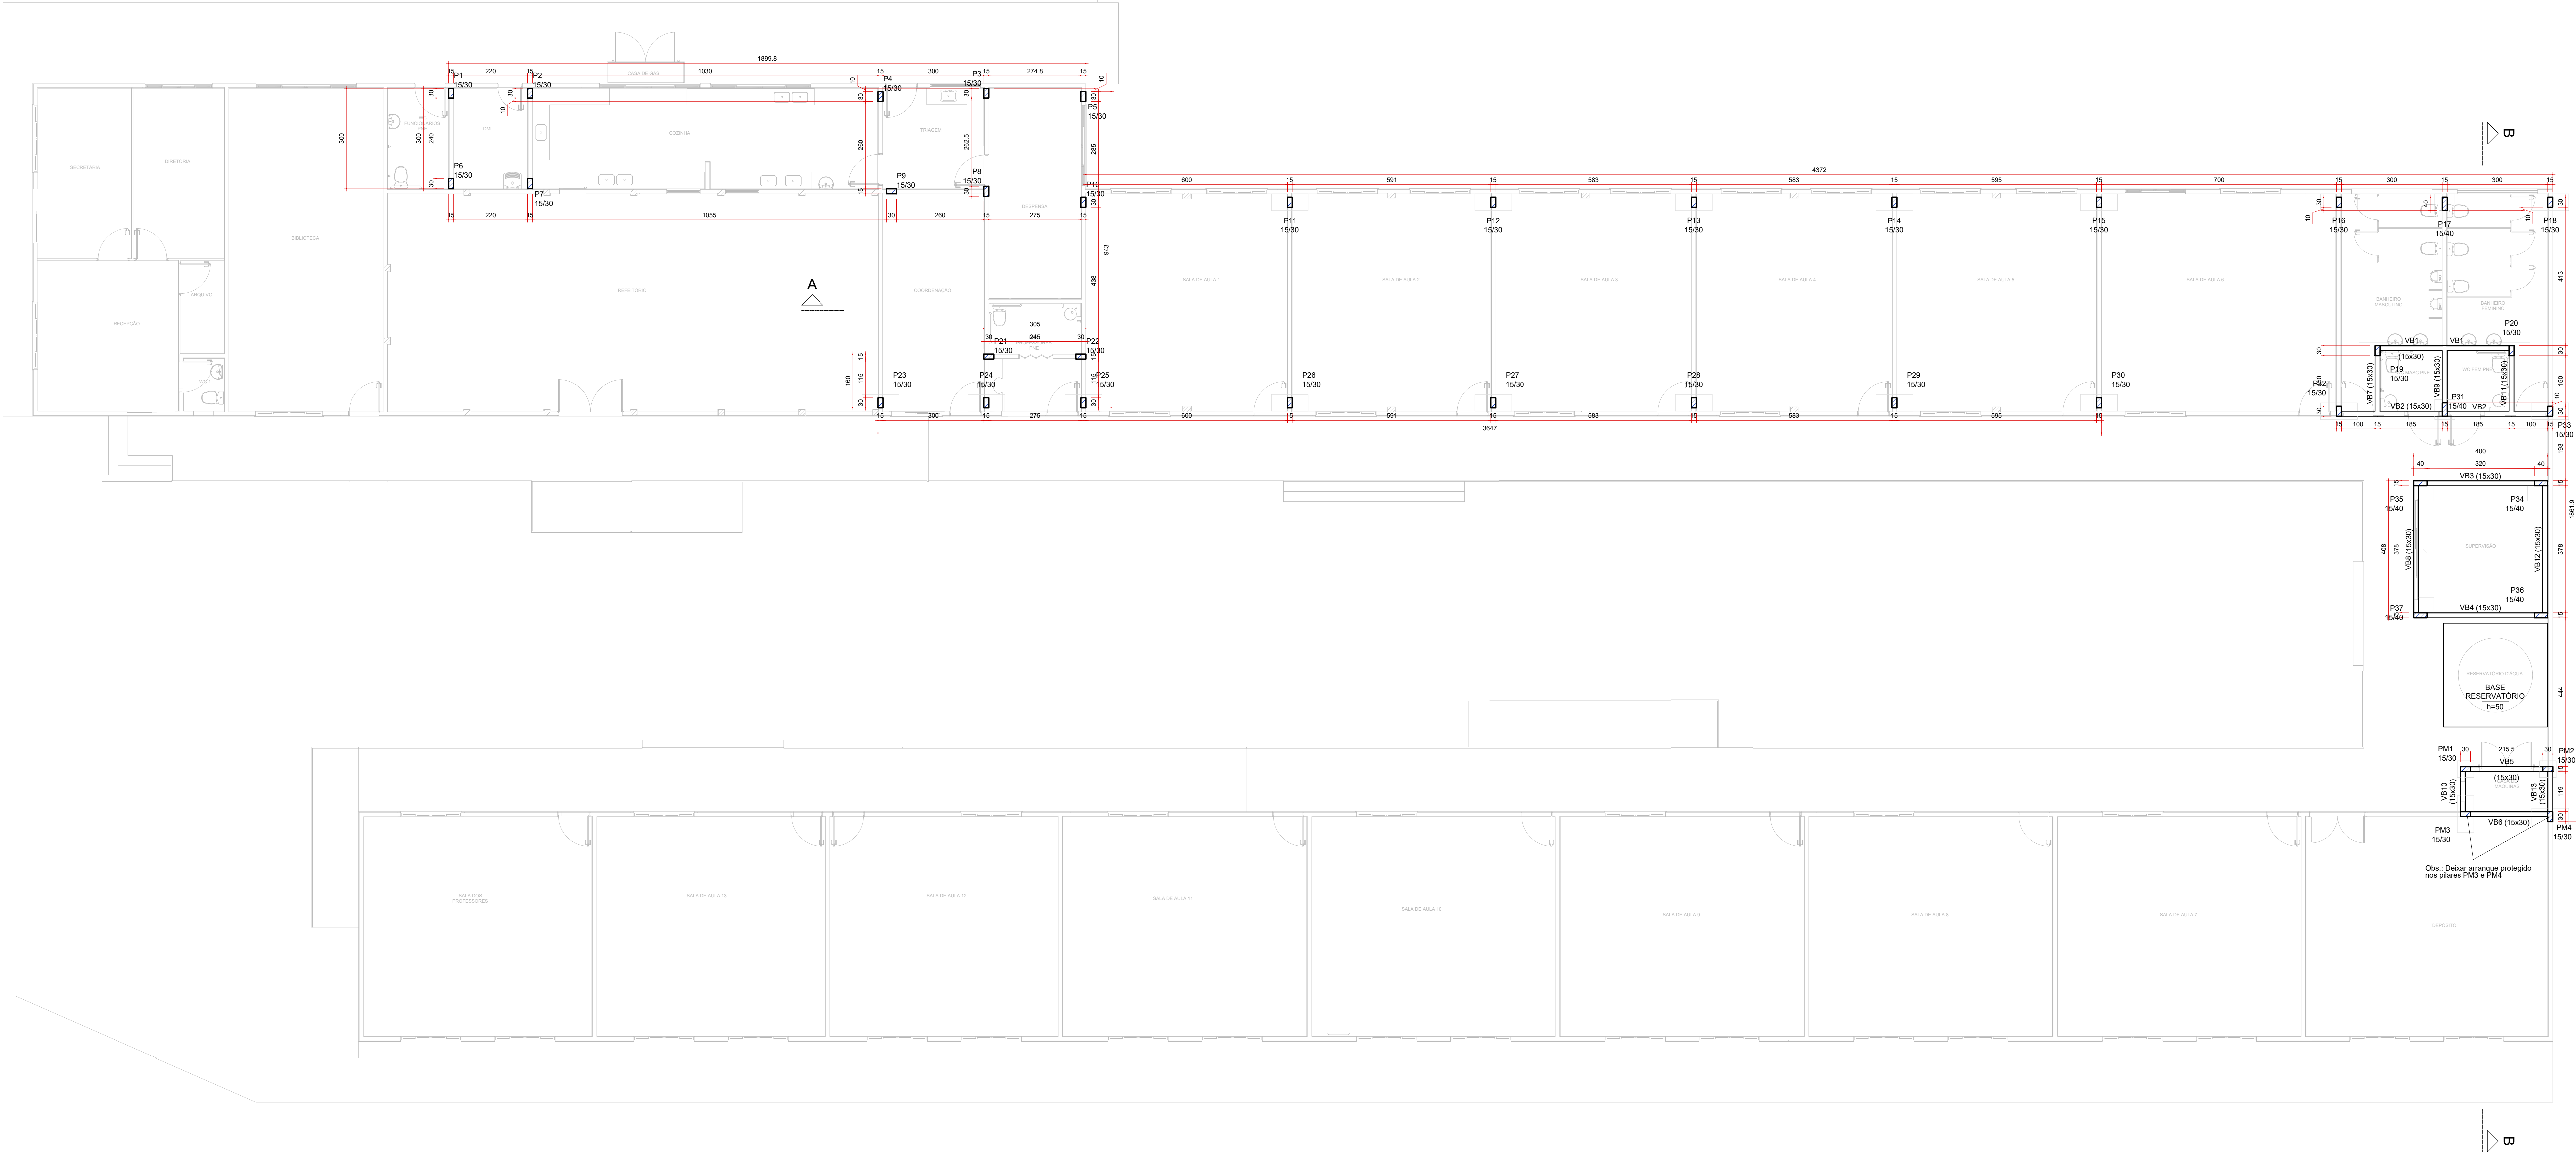

FORMA DO NÍVEL 1,73
ESCALA 1:75

CARACTERÍSTICAS DE PROJETO			
TIPO DE OBRA			
☒ REFORMA / AMPLIAÇÃO	☐ RECUPERAÇÃO / REFORÇO	☐ OBRA NOVA	
CLASSE DE AGRESSIVIDADE DO AMBIENTE		CLASSE DO CONCRETO	
☒ CLASSE I (FRACA)	☐ CLASSE II (MODERADA)	☐ C20 fck = 20 MPa	☐ USINADO
☐ CLASSE III (FORTE)	☐ CLASSE IV (MUITO FORTE)	☐ C25 fck = 25 MPa	☐ FEITO NA OBRA
☐ COM ATENUANTE	☐ COM GARANTIA DE DURABILIDADE	☐ C30 fck = 30 MPa	☐ SLUMP
		☐ C35 fck = 35 MPa	☐ ESTACAS ACIMA DE 20 CM
		☐ C40 fck = 40 MPa	☐ GÊNERICO DE 12 CM
		☐ C50 fck = 50 MPa	
COBRIMENTO DAS ARMADURAS		CONSIDERAÇÕES	
RESERVATÓRIO	FUNDAÇÕES	LAJES	VIGAS PLÁTICAS
☐ 2,0cm	☐ 2,0cm	☐ 1,5cm	☐ 2,0cm
☐ 2,5cm	☐ 2,5cm	☐ 2,0cm	☐ 2,5cm
☐ 3,0cm	☐ 3,0cm	☐ 2,5cm	☐ 3,0cm
☐ 3,5cm	☐ 3,5cm	☐ 3,0cm	☐ 3,5cm
☐ 4,0cm	☐ 4,0cm	☐ 3,5cm	☐ 4,0cm
☐ 4,5cm	☐ 4,5cm	☐ 4,0cm	☐ 4,5cm
☐ 5,0cm	☐ 5,0cm	☐ 4,5cm	☐ 5,0cm
1 - CONFERIR AS MEDIDAS NO LOCAL. 2 - VIGAS E PLANOS COM CONTATO AO SOLO. POSSUEM COBRIMENTO DE 3,0 CM.			
REFERÊNCIAS EXTERNAS			
NBR 6118 - PROJETO DE ESTRUTURAS DE CONCRETO NBR 6120 - CARGAS PARA O CÁLCULO DE ESTRUTURAS DE EDIFICAÇÕES NBR 6122 - PROJETO E EXECUÇÃO DE FUNDAÇÕES NBR 6123 - FORÇAS DEVIDAS AO VENTO EM EDIFICAÇÕES NBR 8881 - AÇOES E SEGURANÇA NAS ESTRUTURAS NBR 8953 - CONCRETO PARA FASES ESTRUTURAIS NBR 12855 - PREPARO, CONTROLE E RECEBIMENTO DO CONCRETO			

Legenda	
	Pilar que morre
	Pilar que passa
	Viga

REV. 00	08/08/22	EMIÇÃO INICIAL	DAC
REVISÃO:	DATA:	DESCRIÇÃO:	RESP.:



 Rua Miguel Vianna, nº 81, Sala 12 Bairro Morro Chic CEP: 37500-000 - Itajubá / MG Tel: (35) 3623-5720 www.dacengenharia.com.br	GERÊNCIA DE PROJETOS	ENG. CIVIL
	COORDENAÇÃO DE PROJETOS	CREA MG-47.132/D
	RESPONSÁVEL TÉCNICO	CREA MG-187.842/D
	PROJETO	ENG. CIVIL WILLIAM BARADELARI
DESENHO		DAVI VELOSO ALVES

EMPREENDIMENTO			
REFORMA E AMPLIAÇÃO DA E.M. DR. JOSÉ RIBEIRO DE CARVALHO			
ENDERECO		DISCIPLINA	
RUA DAS HORTÊNCIAS - B. CONJ. H. R. DAS MARGARIDAS		ESTRUTURAL	
SANTA RITA DO SAPUCAÍ - MINAS GERAIS		FASE DO PROJETO	
ASSUNTO		EXECUTIVO	
PROJETO ESTRUTURAL		FOLHA Nº.	
PLANTA DE FORMA (NÍVEL 1.73)		03/12	
DATA INICIAL	ESCALA	REVISÃO	ARQUIVO
08/08/2022	INDICADA	R00	DAC-PMRSRS-JRC-FSI-PE-EST-R00.DWG