


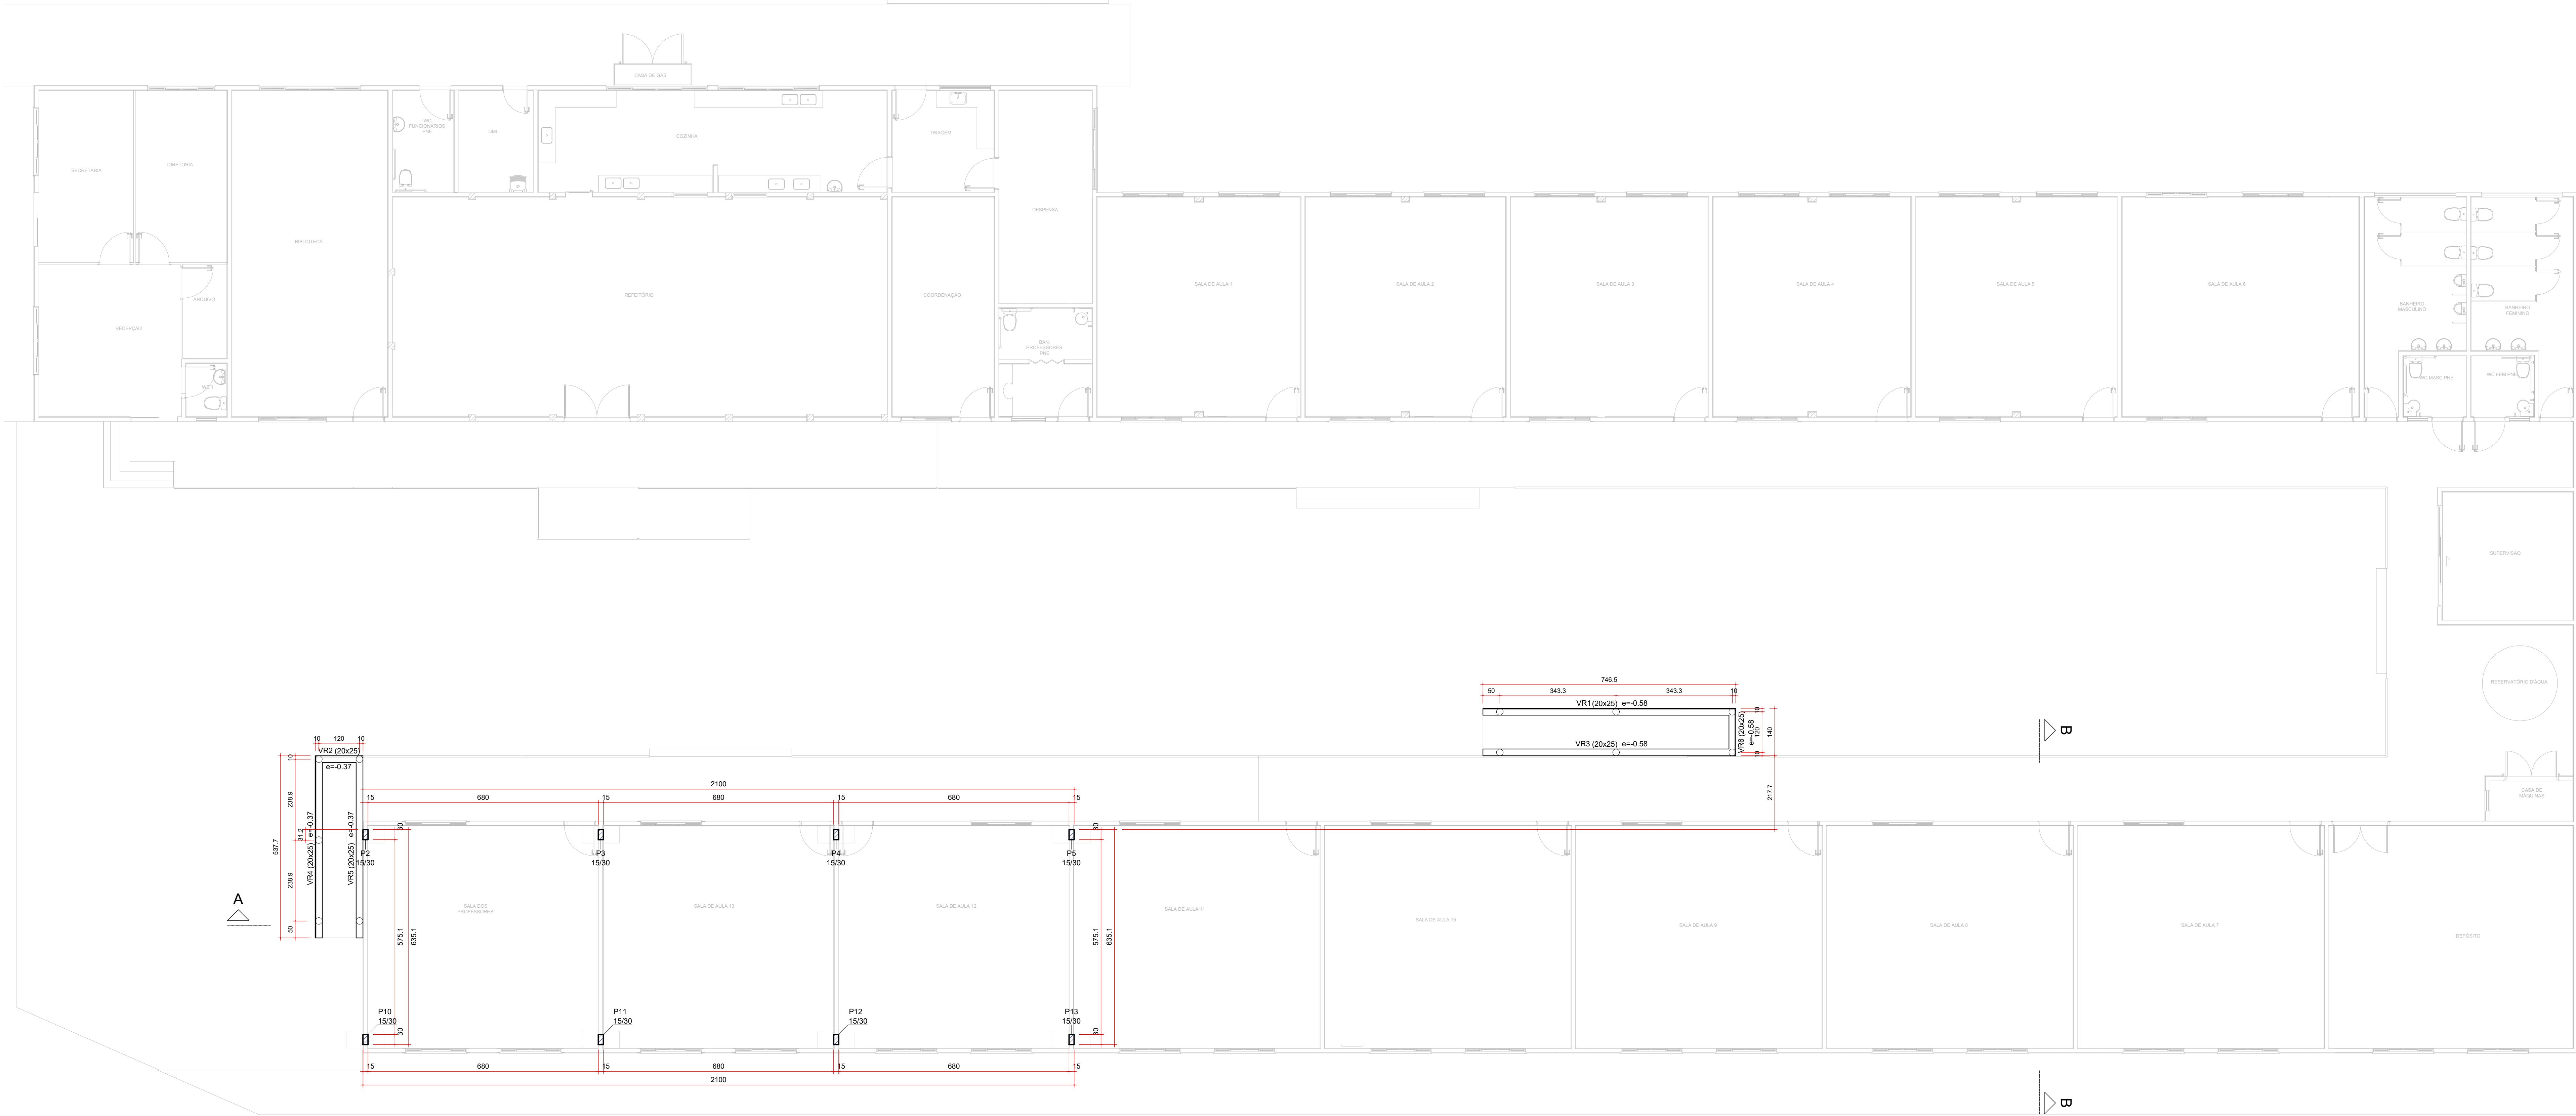

FORMA DO PAVIMENTO NÍVEL 1.19

ESCALA 1/75

CARACTERÍSTICAS DE PROJETO		
TIPO DE OBRA		
☒ REFORMA / AMPLIAÇÃO	☐ RECUPERAÇÃO / REFORÇO	☐ OBRA NOVA
CLASSE DE AGRESSIVIDADE DO AMBIENTE	CLASSE DO CONCRETO	
☒ CLASSE I (FRACA)	☐ C20 fck = 20 MPa	☐ USINADO
☐ CLASSE II (MODERADA)	☐ C25 fck = 25 MPa	☒ FEITO NA OBRA
☐ CLASSE III (FORTE)	☒ C30 fck = 30 MPa	SLUMP ESTACAS ACIMA DE 20 CM GENÉRICO DE 12 CM
☐ CLASSE IV (MUITO FORTE)	☐ C35 fck = 35 MPa	
☐ COM ATENUANTE	☐ C40 fck = 40 MPa	
☐ COM GARANTIA DE DURABILIDADE	☐ C50 fck = 50 MPa	
COBRIMENTO DAS ARMADURAS	CONSIDERAÇÕES	
RESERVATÓRIO: ☐ 2,0cm	FUNDAÇÕES: ☐ 2,0cm	1 - CONFERIR AS MEDIDAS NO LOCAL. 2 - VIGAS E PILARES COM CONTATO AO SOLO, POSSUEM COBRIMENTO DE 3,0 CM.
☐ 2,5cm	☐ 2,5cm	
☐ 3,0cm	☐ 3,0cm	
☐ 3,5cm	☐ 3,5cm	
☐ 4,0cm	☐ 4,0cm	
☐ 4,5cm	☒ 4,5cm	
☐ 5,0cm	☐ 5,0cm	
REFERÊNCIAS EXTERNAS		
NBR 6118 - PROJETO DE ESTRUTURAS DE CONCRETO NBR 6120 - CARGAS PARA O CÁLCULO DE ESTRUTURAS DE EDIFICAÇÕES NBR 6122 - PROJETO E EXECUÇÃO DE FUNDAÇÕES NBR 6123 - FORÇAS DEVIDAS AO VENTO EM EDIFICAÇÕES NBR 8881 - AÇÕES E SEGURANÇA NAS ESTRUTURAS NBR 883 - CONCRETO PARA FINS ESTRUTURAIS NBR 12655 - PREPARO, CONTROLE E RECEBIMENTO DO CONCRETO		

Legenda	
	Pilar que morre
	Pilar que passa
	Viga

REV. 00		08/08/22	EMIÇÃO INICIAL		DAC
REVISÃO:		DATA:	DESCRIÇÃO:		RESP.:
 PREFEITURA SANTA RITA DO SAPUCAÍ - MG					
PROJETO			GERÊNCIA DE PROJETOS		
 DAC engenharia Rua Miguel Vianna, nº 81, Sala 12 Barro Morro Chic CEP: 37500-000 - Itajaíba / MG Tel: (95) 3623-5720 www.dacengenharia.com.br			PEPRO VENEZIA A ESTIVANO		
			ENG. CIVIL		
			COORDENAÇÃO DE PROJETOS		
			ALOISIO CAETANO FERREIRA		
			CREA: MG-47.1320		
			RESPONSÁVEL TÉCNICO		
			ENGR. CIVIL FLAVIA C. BARBOSA		
			CREA: MG-187.8420		
			PROJETO		
			ENGR. CIVIL WILLIAM BARADELARI		
			DESENHO		
			DAVI VELOSO ALVES		
EMPREENDIMENTO					
REFORMA E AMPLIAÇÃO DA E.M. DR. JOSÉ RIBEIRO DE CARVALHO					
ENDERECO			DISCIPLINA		
RUA DAS HORTÊNCIAS - B. CONJ. H. R. DAS MARGARIDAS			ESTRUTURAL		
SANTA RITA DO SAPUCAÍ - MINAS GERAIS			FASE DO PROJETO		
ASSUNTO			EXECUTIVO		
PROJETO ESTRUTURAL			FOLHA Nº.		
PLANTA DE FORMA (NÍVEL 1.19)			02/08		
DATA INICIAL	ESCALA	REVISÃO	ARQUIVO		
08/08/2022	INDICADA	R00	DAC-PMRSR-JRC-FSII-PE-EST-R00.DWG		