


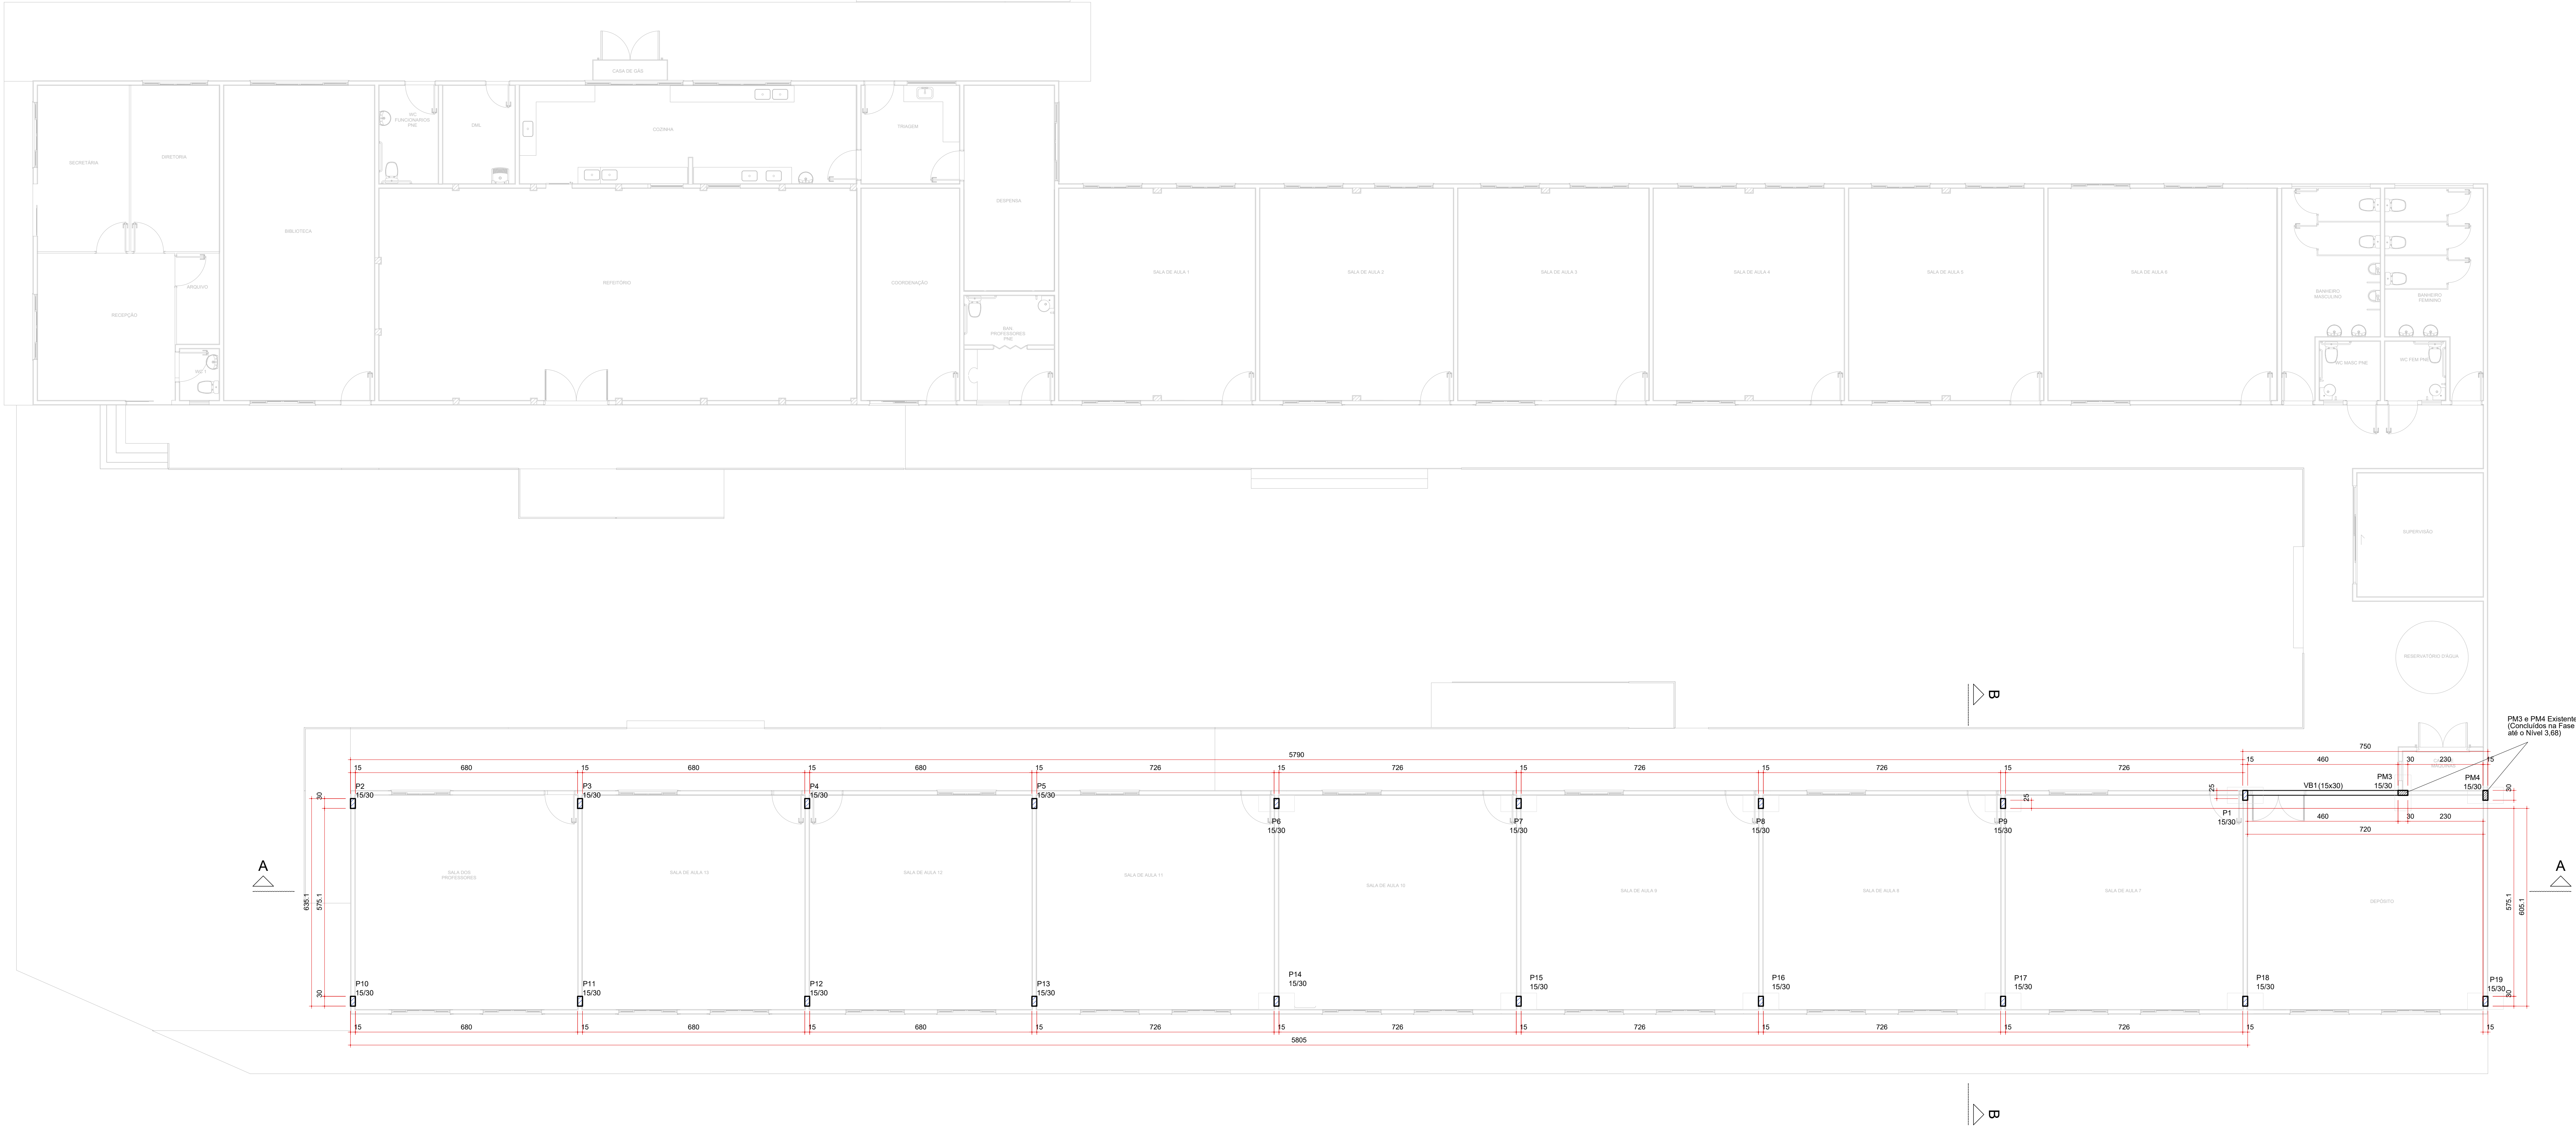

FORMA DO PAVIMENTO NÍVEL 1,73
ESCALA 1:75

CARACTERÍSTICAS DE PROJETO			
TIPO DE OBRA			
☒ REFORMA / AMPLIAÇÃO	☐ RECUPERAÇÃO / REFORÇO	☐ OBRA NOVA	
CLASSE DE AGRESSIVIDADE DO AMBIENTE		CLASSE DO CONCRETO	
☒ CLASSE I (FRACA)	☐ CLASSE II (MODERADA)	☐ C20 fck = 20 MPa	☐ USINADO
☐ CLASSE III (FORTE)	☐ CLASSE IV (MUITO FORTE)	☒ C25 fck = 25 MPa	☒ FEITO NA OBRA
☐ COM ATENUANTE	☐ COM GARANTIA DE DURABILIDADE	☐ C30 fck = 30 MPa	☐ SLUMP
		☐ C35 fck = 35 MPa	☐ ESTACAS ACIMA DE 20 CM
		☐ C40 fck = 40 MPa	☐ GÊNERICO DE 12 CM
		☐ C50 fck = 50 MPa	
COBRIMENTO DAS ARMADURAS		CONSIDERAÇÕES	
RESERVATÓRIO	FUNDAÇÕES	LAJES	VIGAS/PILARES
☐ 2,0cm	☐ 2,0cm	☐ 1,5cm	☐ 2,0cm
☐ 2,5cm	☐ 2,5cm	☐ 2,0cm	☒ 2,5cm
☐ 3,0cm	☐ 3,0cm	☒ 2,5cm	☐ 3,0cm
☐ 3,5cm	☐ 3,5cm	☐ 3,0cm	☐ 3,5cm
☐ 4,0cm	☐ 4,0cm	☐ 3,5cm	☐ 4,0cm
☐ 4,5cm	☒ 4,5cm	☐ 4,0cm	☐ 4,5cm
☐ 5,0cm	☐ 5,0cm	☐ 4,5cm	☐ 5,0cm
REFERÊNCIAS EXTERNAS			
NBR 6118 - PROJETO DE ESTRUTURAS DE CONCRETO			
NBR 6120 - CARGAS PARA O CÁLCULO DE ESTRUTURAS DE EDIFICAÇÕES			
NBR 6122 - PROJETO E EXECUÇÃO DE FUNDAÇÕES			
NBR 6123 - FORÇAS DEVIDAS AO VENTO EM EDIFICAÇÕES			
NBR 8881 - AÇÕES E SEGURANÇA NAS ESTRUTURAS			
NBR 883 - CONCRETO PARA FINS ESTRUTURAIS			
NBR 12655 - PREPARO, CONTROLE E RECEBIMENTO DO CONCRETO			

Legenda	
☒	Pilar que morre
☐	Pilar que passa
☐	Viga

REV. 00		08/08/22	EMIÇÃO INICIAL		DAC
REVISÃO:		DATA:	DESCRIÇÃO:		RESP.:
					
 Rua Miguel Vianna, nº 81, Sala 12 Barro Morro Chic CEP: 37500-000 - Rajada / MG Tel: (35) 3623-5720 www.dacengenharia.com.br GERÊNCIA DE PROJETOS PESRO VENEZIA A. STRIANO ENG. CIVIL COORDENAÇÃO DE PROJETOS ALOISIO CAETANO FERREIRA CREA: MG-47.1320 RESPONSÁVEL TÉCNICO ENG. CIVIL FLÁVIA C. BARBOSA CREA: MG-187.8420 PROJETO ENG. CIVIL WILLIAM BARDELLARI DESENHO DAVI VELOSO ALVES					
EMPREENHIMENTO					
REFORMA E AMPLIAÇÃO DA E.M. DR. JOSÉ RIBEIRO DE CARVALHO					
ENDERECO				DISCIPLINA	
RUA DAS HORTÊNCIAS - B. CONJ. H. R. DAS MARGARIDAS SANTA RITA DO SAPUCAÍ - MINAS GERAIS				ESTRUTURAL	
ASSUNTO				FASE DO PROJETO	
PROJETO ESTRUTURAL PLANTA DE FORMA (NÍVEL 1.73)				EXECUTIVO	
				FOLHA Nº.	
				03/08	
DATA INICIAL	ESCALA	REVISÃO	ARQUIVO		
08/08/2022	INDICADA	R00	DAC-PMRSR-JRC-FSII-FE-EST-R00.DWG		