


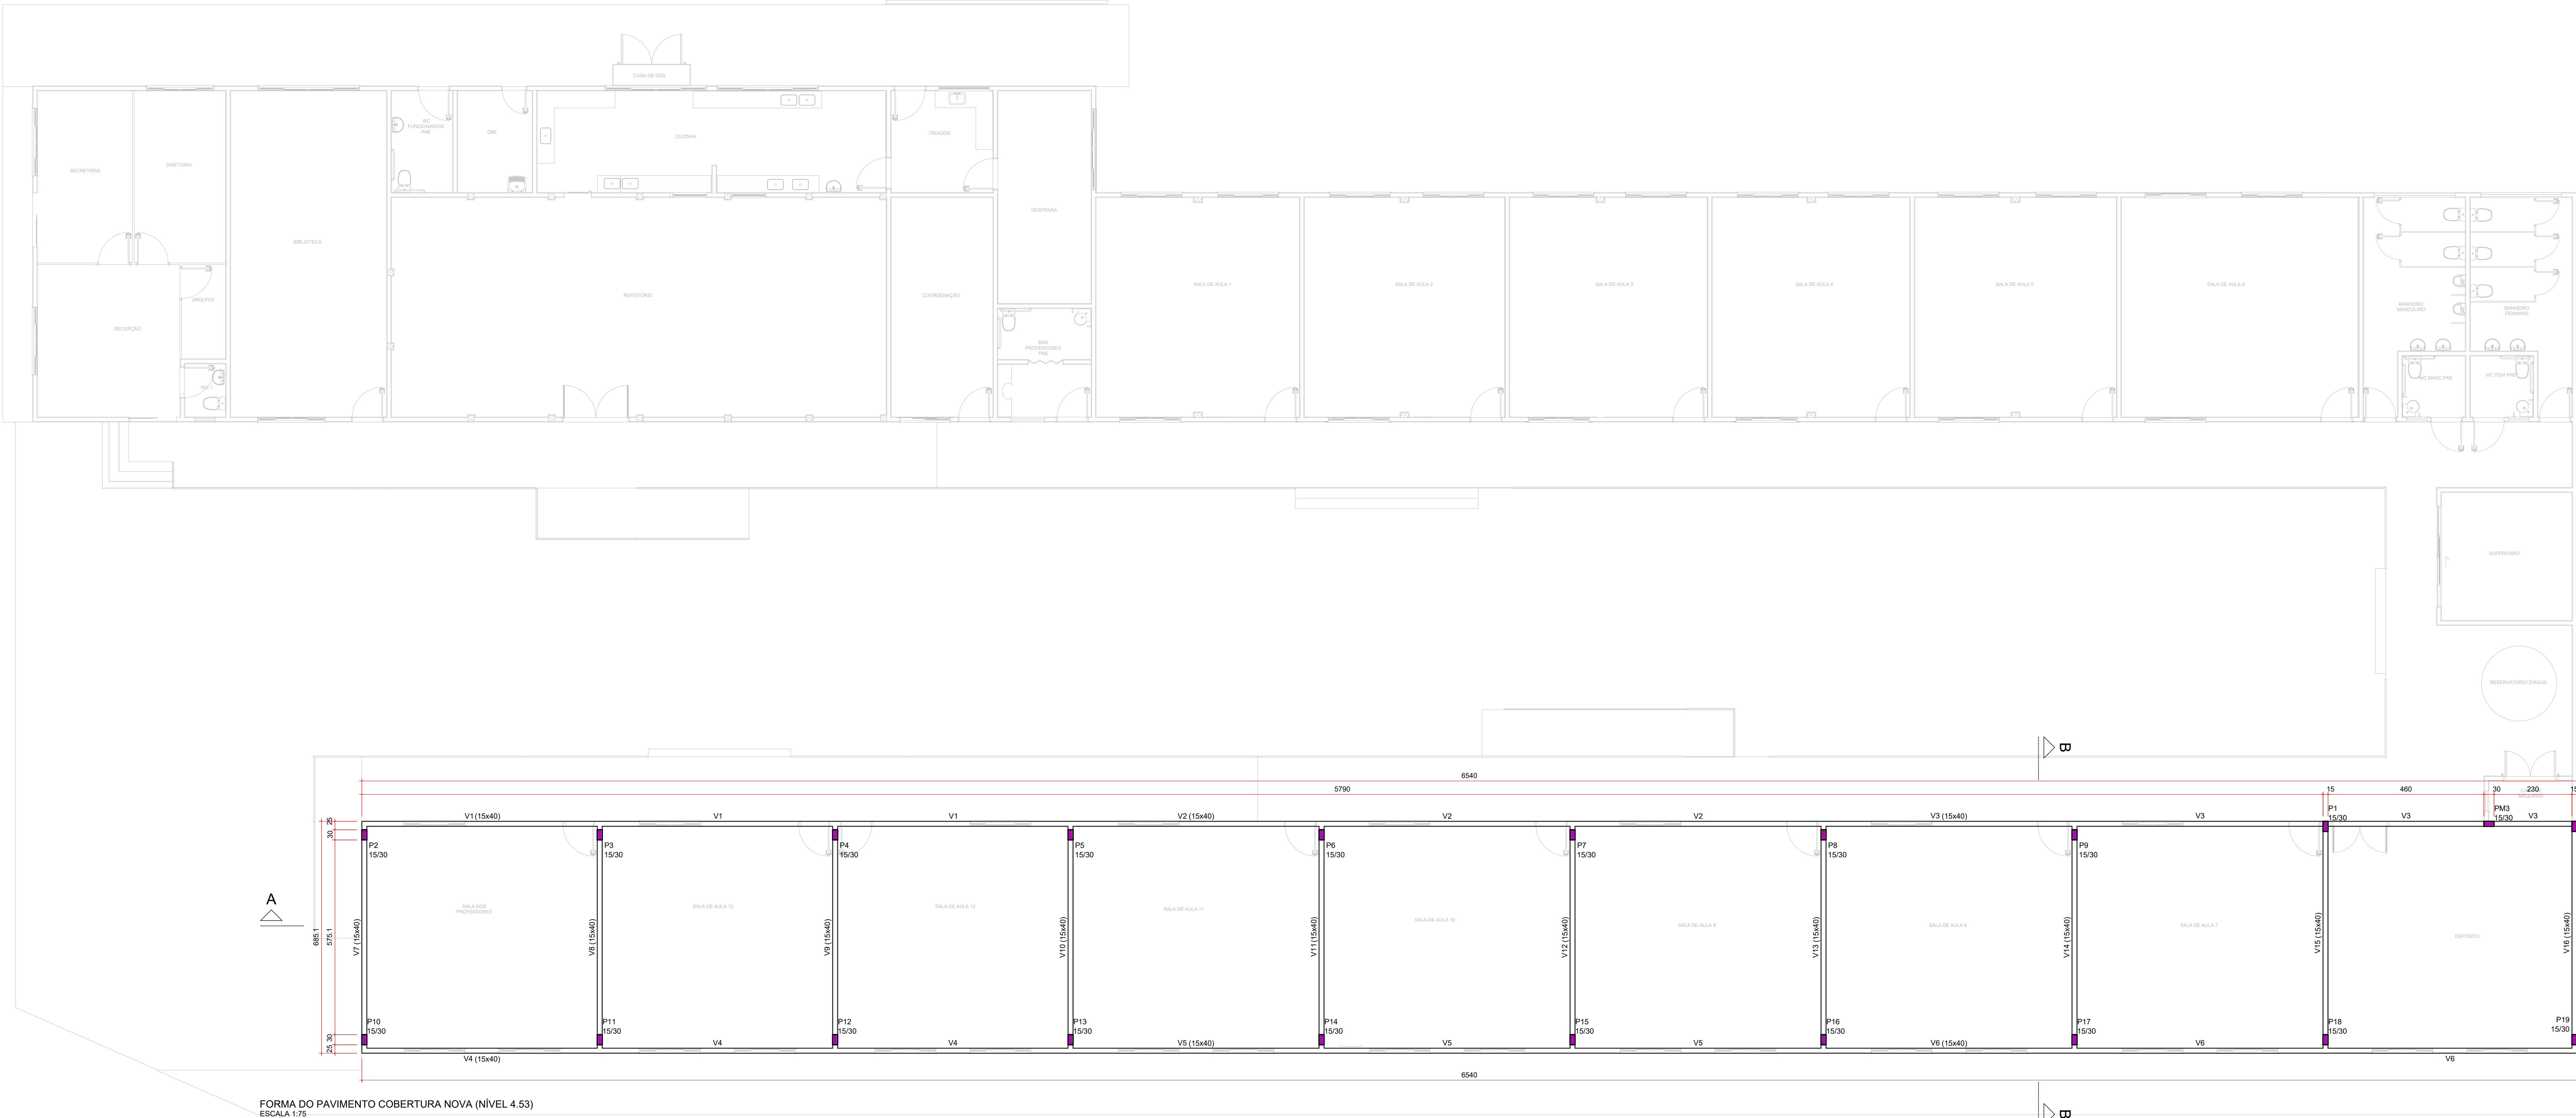

FORMA DO PAVIMENTO COBERTURA NOVA (NÍVEL 4.53)
ESCALA 1:75

FORMA DO PAVIMENTO COBERTURA (NÍVEL 4.53)
ESCALA 1:75

CARACTERÍSTICAS DE PROJETO			
TIPO DE OBRA			
☒ REFORMA / AMPLIAÇÃO	☐ RECUPERAÇÃO / REFORÇO	☐ OBRA NOVA	
CLASSE DE AGRESSIVIDADE DO AMBIENTE		CLASSE DO CONCRETO	
☒ CLASSE I (FRACA)	☐ CLASSE II (ACIDERADA)	☐ C20 kN/m² + 30 MPa	☐ USINADO
☐ CLASSE III (FORTE)	☐ CLASSE IV (MUITO FORTE)	☒ C30 kN/m² + 30 MPa	☒ FEITO NA OBRA
☐ COM ATENUANTE	☐ COM GARANTIA DE DURABILIDADE	☐ C35 kN/m² + 35 MPa	☐ SLUMP
		☐ C40 kN/m² + 40 MPa	☐ ESTACAS ACIMA DE 20 CM
		☐ C50 kN/m² + 50 MPa	☐ GÊNERICO DE 12 CM
COBRIMENTO DAS ARMADURAS		CONSIDERAÇÕES	
RESERVATÓRIO	FUNDAÇÕES	LAJES	VIGAS/PILARES
☐ 2,0cm	☐ 2,0cm	☐ 1,5cm	☐ 2,0cm
☐ 2,5cm	☐ 2,5cm	☐ 2,0cm	☒ 2,5cm
☐ 3,0cm	☐ 3,0cm	☐ 2,5cm	☐ 3,0cm
☐ 3,5cm	☐ 3,5cm	☐ 3,0cm	☐ 3,5cm
☐ 4,0cm	☐ 4,0cm	☐ 3,5cm	☐ 4,0cm
☐ 4,5cm	☐ 4,5cm	☒ 4,0cm	☐ 4,5cm
☐ 5,0cm	☐ 5,0cm	☐ 4,5cm	☐ 5,0cm
1 - CONFERIR AS MEDIDAS NO LOCAL. 2 - VIGAS E PILARES COM CONTATO AO SOLO, POSSUEM COBRIMENTO DE 3,0 CM.			
REFERÊNCIAS EXTERNAS			
NBR 6118 - PROJETO DE ESTRUTURAS DE CONCRETO NBR 6120 - CARGAS PARA O CÁLCULO DE ESTRUTURAS DE EDIFICAÇÕES NBR 6122 - PROJETO E EXECUÇÃO DE FUNDAÇÕES NBR 6123 - FORÇAS DEVIDAS AO VENTO EM EDIFICAÇÕES NBR 8681 - AÇORES E SEGURANÇA NAS ESTRUTURAS NBR 8683 - CONCRETO PARA FINS ESTRUTURAIS NBR 12655 - PREPARO, CONTROLE E RECEBIMENTO DO CONCRETO			

Legenda	
☒	Pilar que morre
☐	Pilar que passa
☐	Viga

REV. 00				08/08/22	EMIÇÃO INICIAL	DAC			
REVISÃO:				DATA:	DESCRIÇÃO:	RESP.:			
PROJETO				GERÊNCIA DE PROJETOS					
				PEDRO HENRIQUE JUSTINIANO					
				COORDENAÇÃO DE PROJETOS					
				ALBIO CAETANO FERREIRA					
				RESPONSÁVEL TÉCNICO					
				ENG. CIVIL FLAVIA C. BARBOSA					
				PROJETO					
				ENG. CIVIL WILLIAM BARADELARI					
				DESENHO					
				DAVI VELOSO ALVES					
EMPREENDIMENTO									
REFORMA E AMPLIAÇÃO DA E.M. DR. JOSÉ RIBEIRO DE CARVALHO									
ENDERECO				DISCIPLINA					
RUA DAS HORTÊNCIAS - B. CONJ. H. R. DAS MARGARIDAS				ESTRUTURAL					
SANTA RITA DO SAPUCAÍ - MINAS GERAIS				FASE DO PROJETO					
ASSUNTO				EXECUTIVO					
PROJETO ESTRUTURAL				FOLHA Nº.					
PLANTA DE FORMA - COBERTURA				04/08					
DATA INICIAL	ESCALA	REVISÃO	ARQUIVO						
08/08/2022	INDICADA	R00	DAC-PMRSR-JRC-FSII-PE-EST-R00.DWG						