






PROJETO DE REFORMA E AMPLIAÇÃO DA E.M. DR. JOSÉ RIBEIRO DE CARVALHO

ESCALA INDICADA

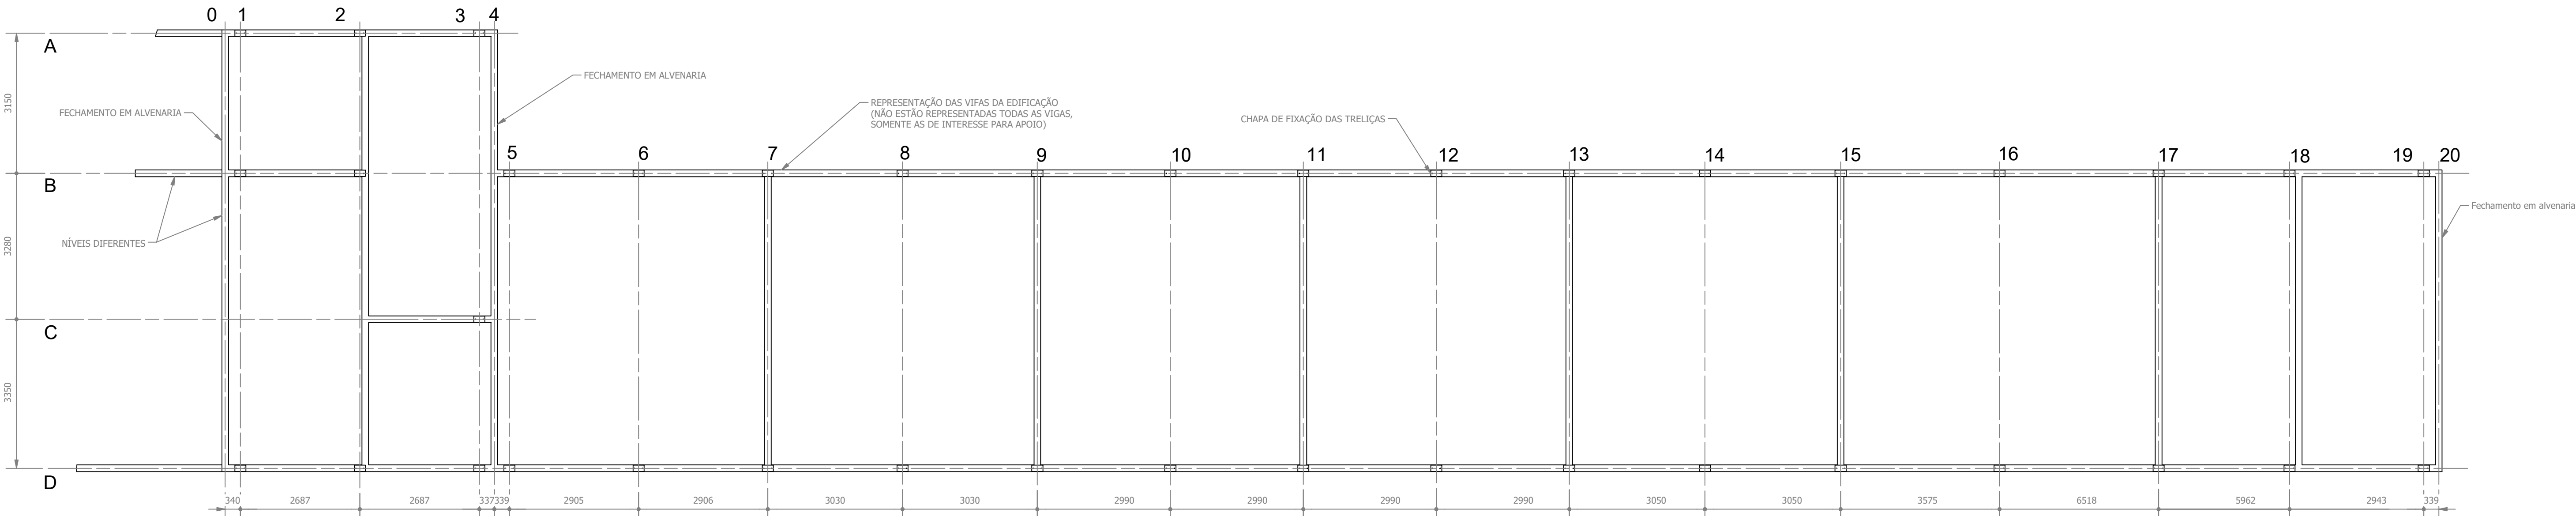

SEÇÃO C-C - LOCAÇÃO DOS APOIOS DAS TRELIÇAS

ESCALA 1:75

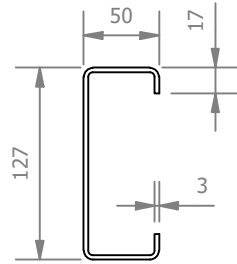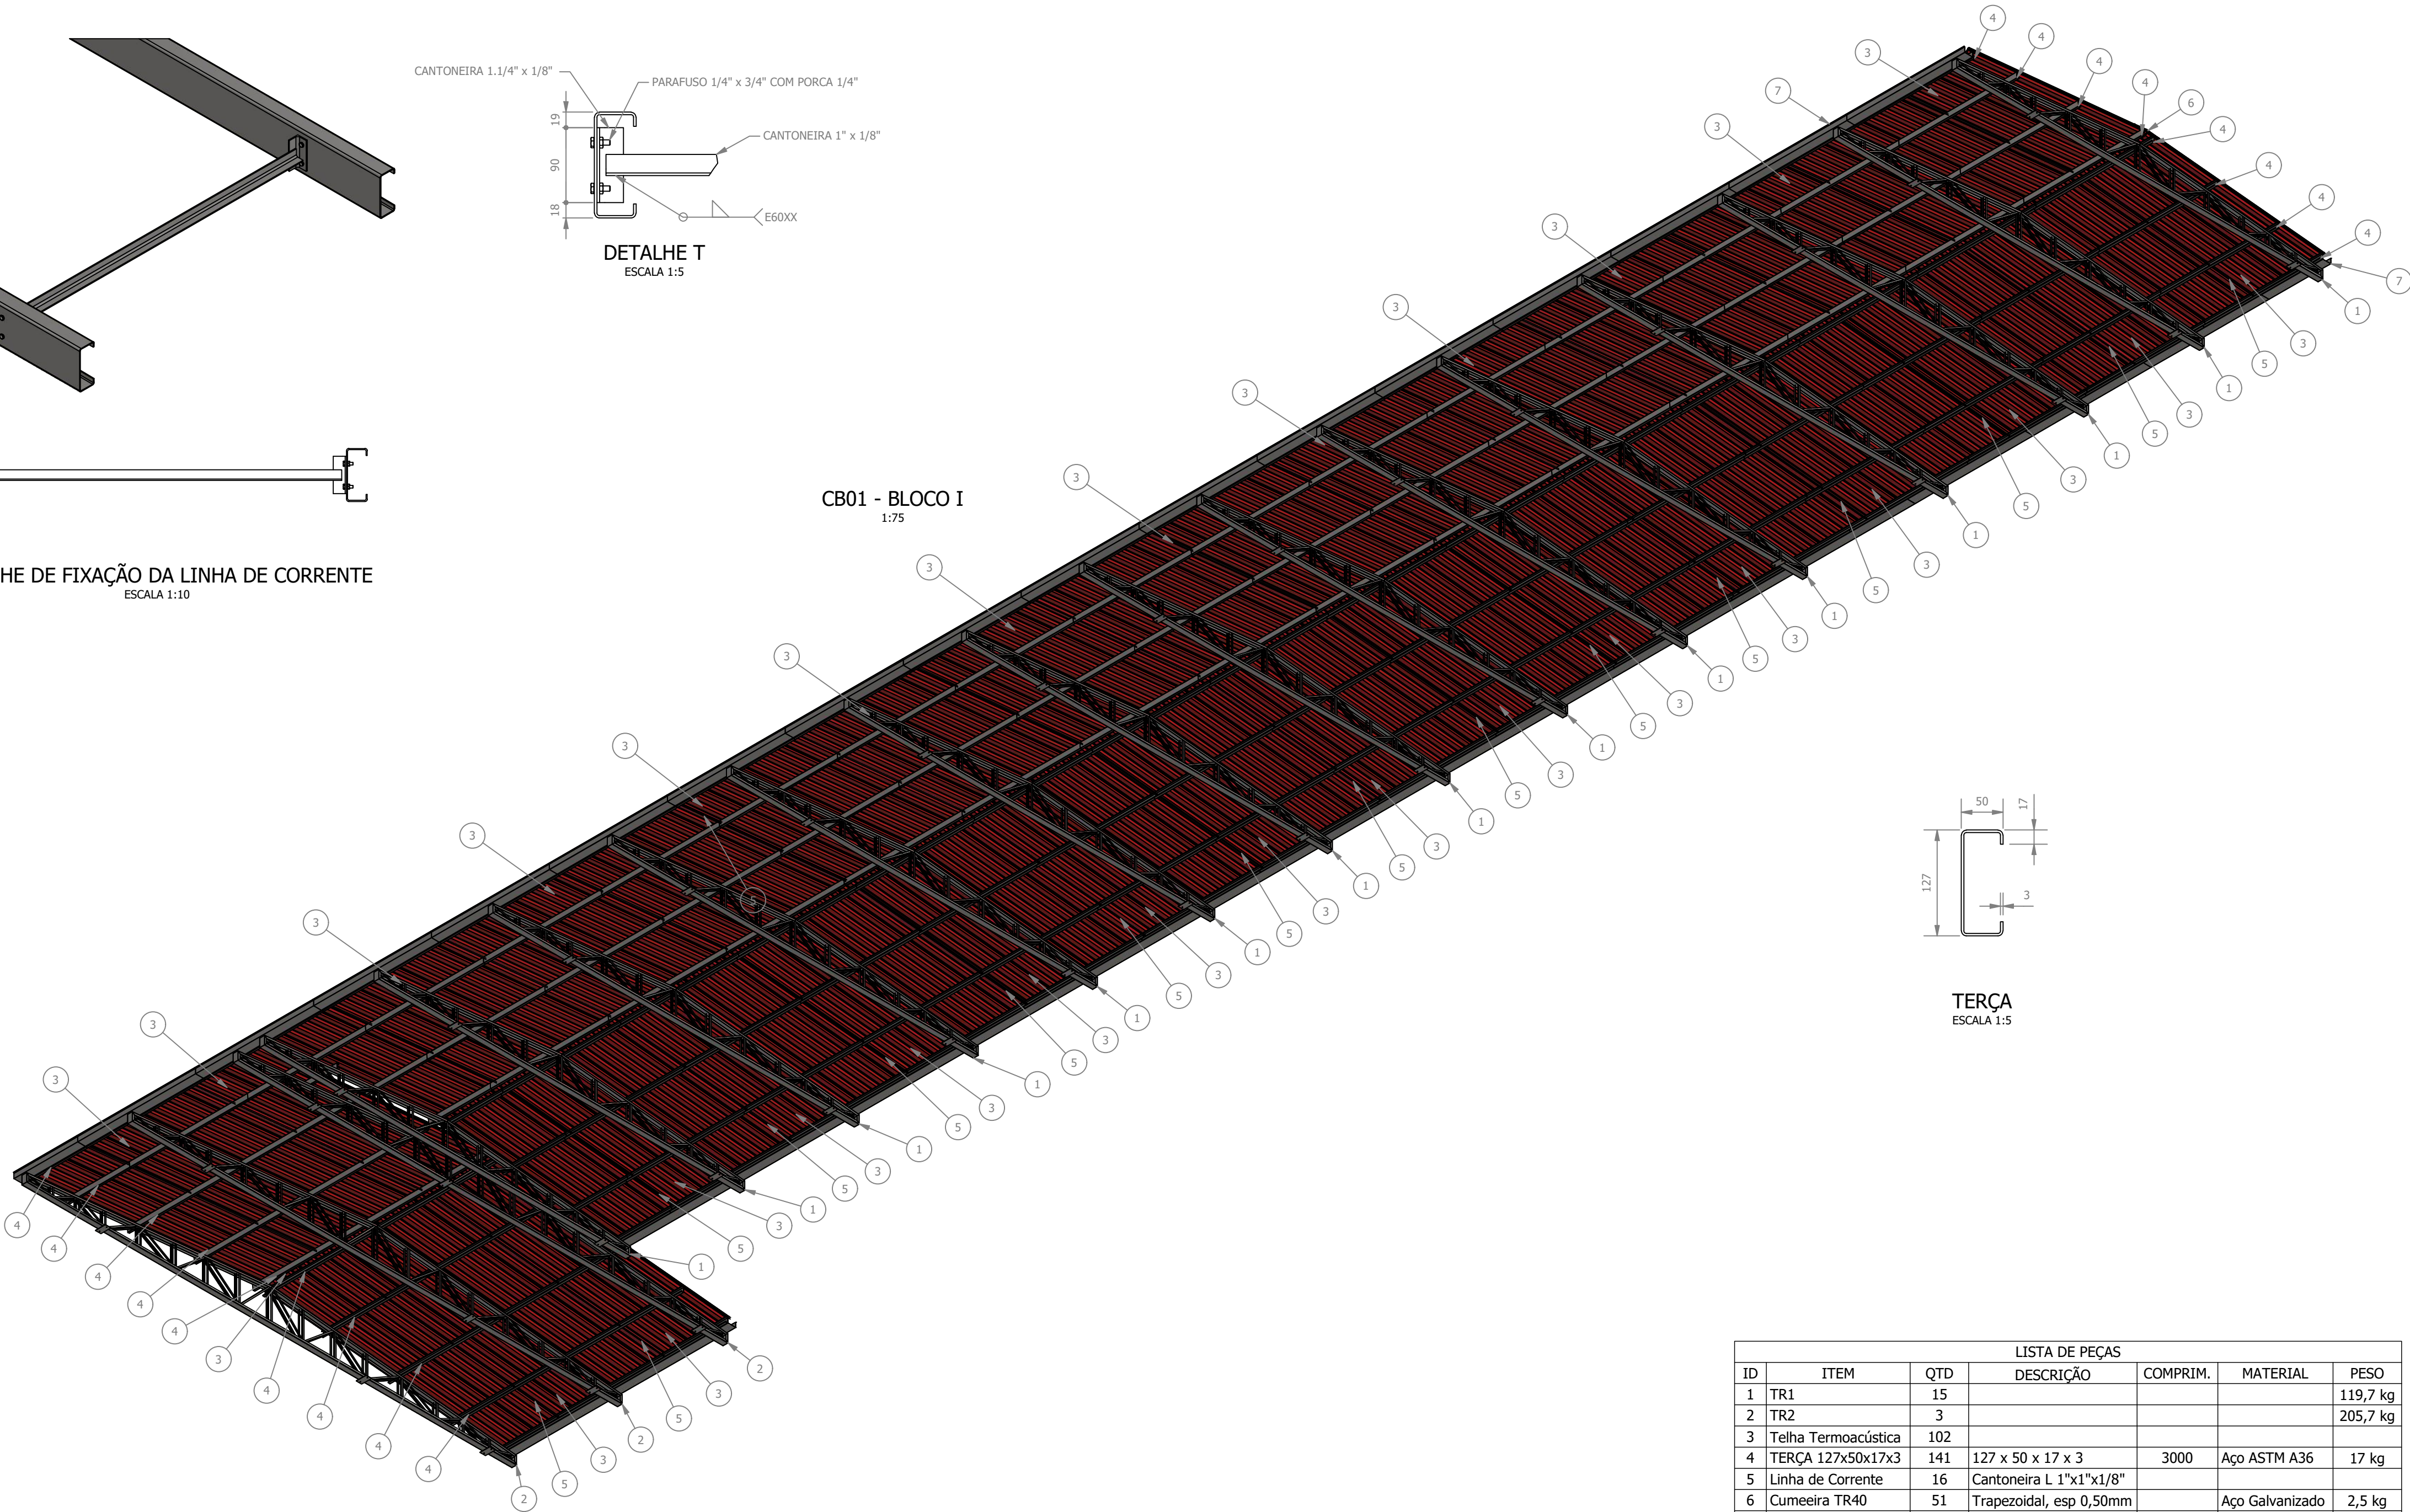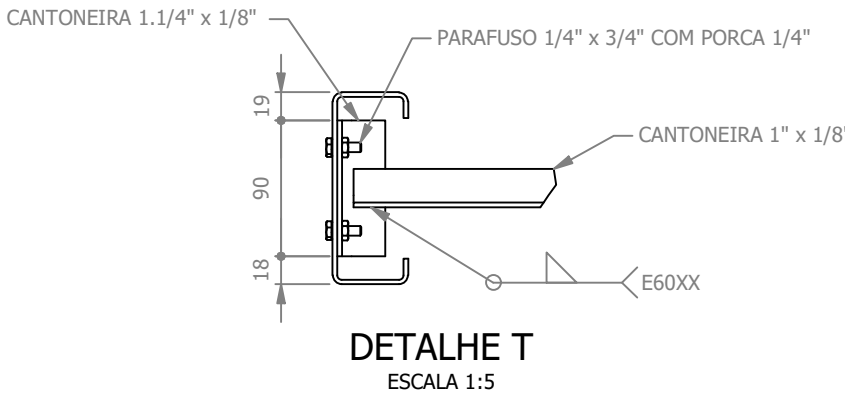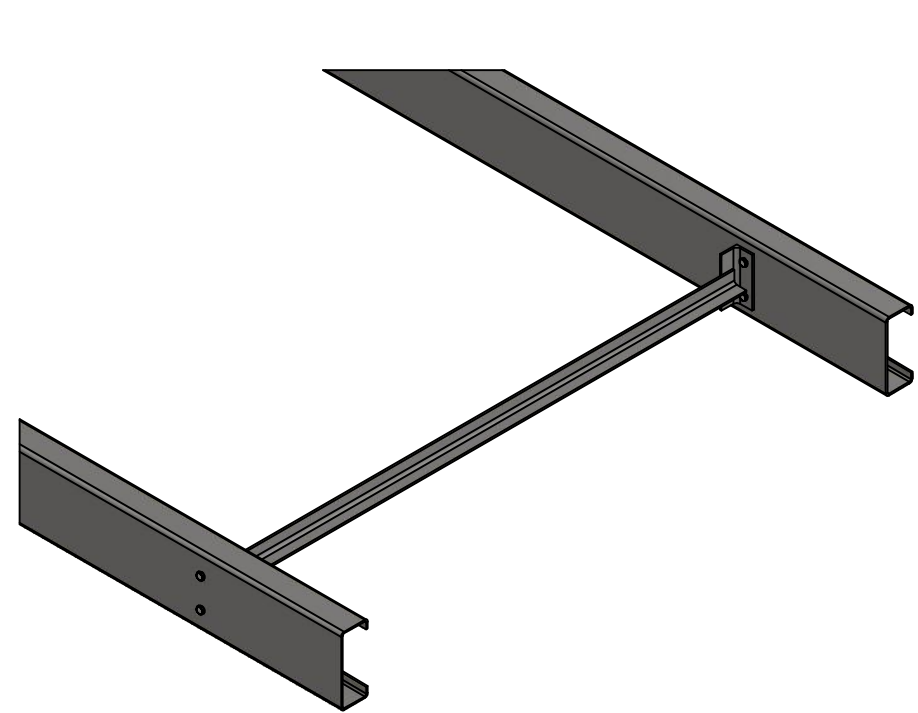

TERÇA

ESCALA 1:5

TABELA DE QUANTIDADES - COBERTURA CB1		
ITEM	QUANTIDADE	UNIDADE
PESO DA ESTRUTURA METÁLICA	4947,52	kg
PROJEÇÃO DA COBERTURA	480,55	m²
COMPRIMENTO DE CUMEEIRA	49,62	m
PINTURA METÁLICA	1482,67	m²

REV: 00	08/08/22	EMIÇÃO INICIAL	DAC
REVISÃO	DATA	DESCRIÇÃO	RESP.:
CLIENTE			
PROJETO		GERÊNCIA DE PROJETOS	
		PEDRO HENRIQUE JUSTINIANO ENGº: CIVIL	
Rua Miguel Vianna, nº 81, sala 12 Bairro Morro Chic CEP: 37500-080 - Itajubá / MG Tel: (35) 3623-5720 www.dacengenharia.com.br		COORDENAÇÃO DE PROJETOS	
		ALOISIO CAETANO FERREIRA CREA: MG-97.132/D	
		RESPONSÁVEL TÉCNICO	
		ENGº: CIVIL FLÁVIA C. BARBOSA CREA: MG-187.842/D	
PROJETO		ENGº: MECÂNICO PEDRO COSTA	
DESENHO		ENGº: MECÂNICO PEDRO COSTA	
EMPREENDIMENTO			
REFORMA E AMPLIAÇÃO DA E.M. DR. JOSÉ RIBEIRO DE CARVALHO			
ENDEREÇO		DISCIPLINA	
RUA DAS HORTÊNCIAS - B. CONJ. H. R. DAS MARGARIDAS		METÁLICA	
SANTA RITA DO SAPUCAÍ - MINAS GERAIS		FASE DO PROJETO	
ASSUNTO		EXECUTIVO	
BLOCO I - FASE I		FOLHA Nº:	
PROJETO DE ESTRUTURA METÁLICA		02/09	
DETALHAMENTO E LISTA DE MATERIAIS			
DATA INICIAL	ESCALA	REVISÃO	ARQUIVO
08/08/2022	INDICADA	R00	DAC-PMSRS-JRC-FSI-PE-MET-R00-02.DWG

LISTA DE PEÇAS					
ID	ITEM	QTD	DESCRIÇÃO	COMPRIM.	MATERIAL
1	TR1	15			PESO
2	TR2	3			119,7 kg
3	Telha Termoacústica	102			205,7 kg
4	TERÇA 127x50x17x3	141	127 x 50 x 17 x 3	3000	Aço ASTM A36
5	Linha de Corrente	16	Cantoneira L 1"x1"x1/8"		17 kg
6	Cumeeira TR40	51	Trapezoidal, esp 0,50mm		Aço Galvanizado
7	Calha	34	200 x 120 x 0,65	3000	Aço Galvanizado