


PROJETO DE REFORMA E AMPLIAÇÃO DA E.M. DR. JOSÉ RIBEIRO DE CARVALHO

ESCALA INDICADA

CB3 - BLOCO I


ESCALA 1:50

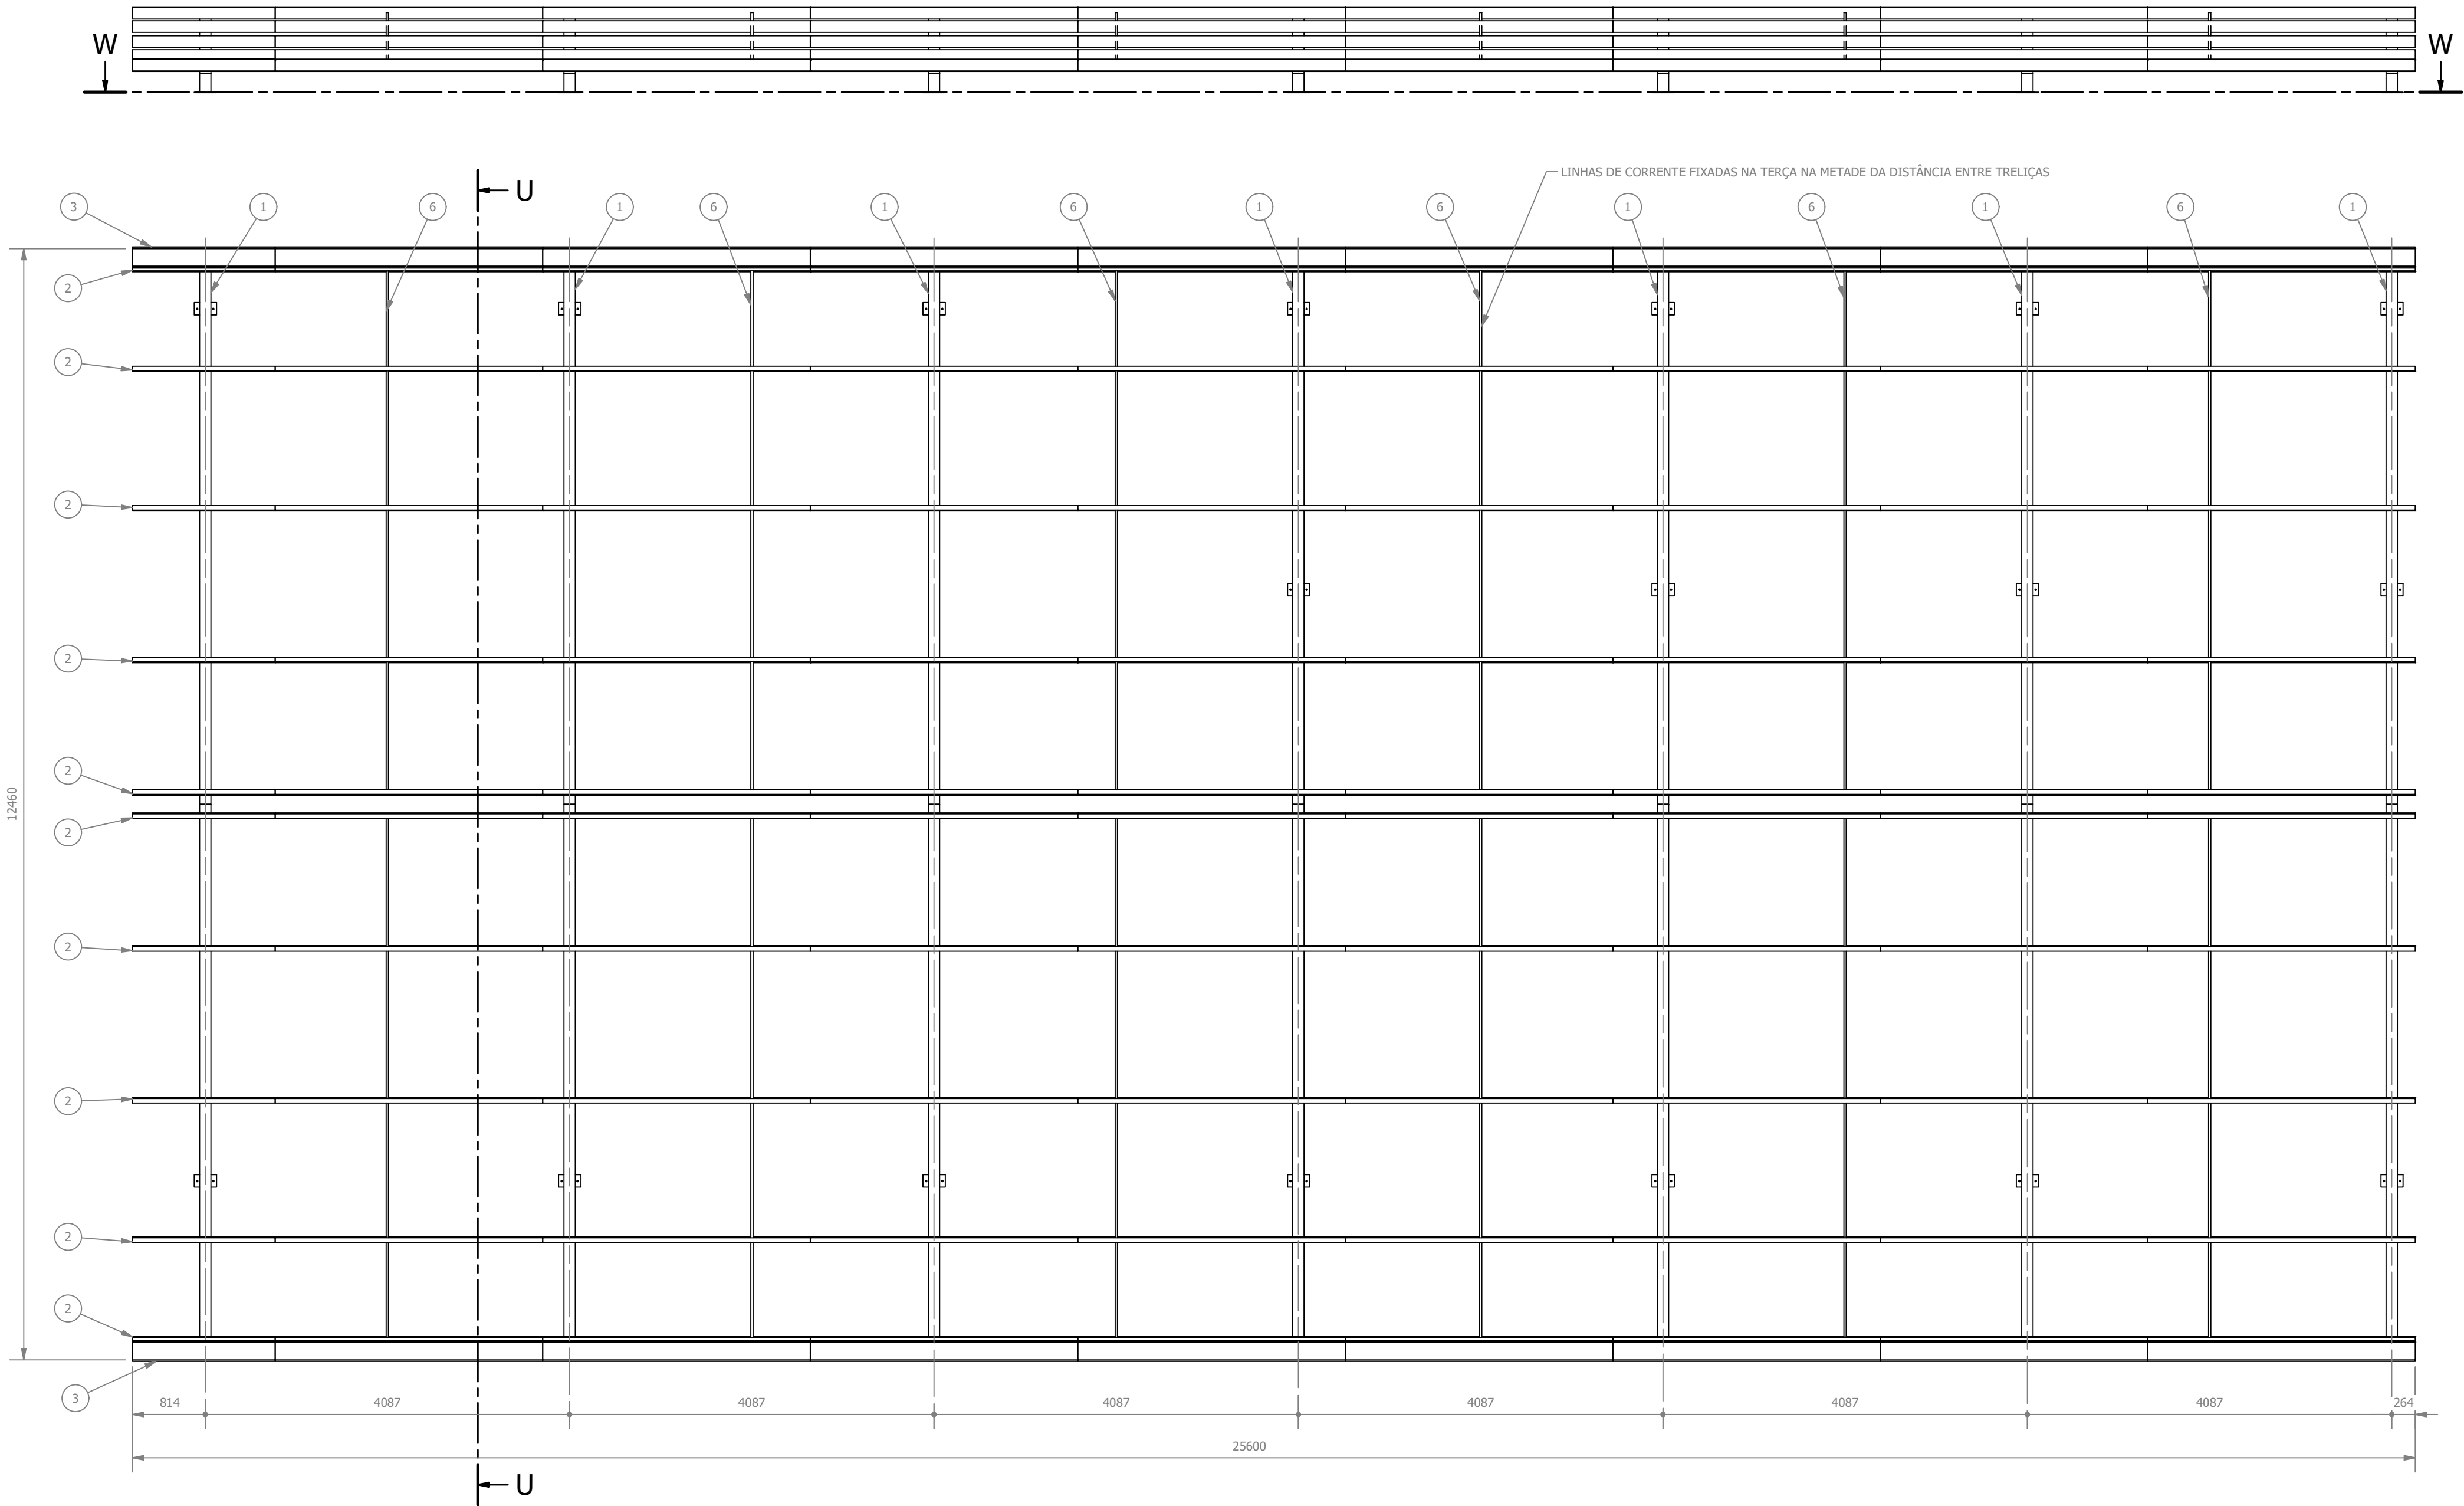

LISTA DE PEÇAS - COBERTURA CB3						
ID	ITEM	QTD	DESCRIÇÃO	COMPRIM.	MATERIAL	PESO
1	TR2	7				205,7 kg
2	TERÇA 127x50x17x3	90	127 x 50 x 17 x 3	3000	Aço ASTM A36	17 kg
3	Calha	18	200 x 120 x 0,65	3000	Aço Galvanizado	7,3 kg
4	Cumeeira TR40	26	Trapezoidal, esp 0,50mm		Aço Galvanizado	2,5 kg
5	Telha Termoacústica	52				59,8 kg
6	Linha de Corrente	6	Cantoneira L 1"x1"x1/8"			14,5 kg


NOTA 1: A CALHA APRESENTADA É REPRESENTATIVA

REV. 00	08/08/22	EMIÇÃO INICIAL	DAC
REVISÃO	DATA	DESCRIÇÃO	RESP.
CLIENTE			
			
PROJETO		GERÊNCIA DE PROJETOS	
 Rua Miguel Vianna, nº 81, sala 12 Bairro Morro Chic CEP: 37500-080 - Itajubá / MG Tel: (35) 3623-5720 www.dacengenharia.com.br		PEDRO HENRIQUE JUSTINIANO	ENGº CIVIL
		COORDENAÇÃO DE PROJETOS	ALOISIO CAETANO FERREIRA
		CREA: MG-97.132/D	
		RESPONSÁVEL TÉCNICO	ENGº CIVIL FLÁVIA C. BARBOSA
		CREA: MG-187.842/D	
		ENGº MECÂNICO PEDRO COSTA	
		DESENHO	ENGº MECÂNICO PEDRO COSTA
EMPREENHIMENTO			
REFORMA E AMPLIAÇÃO DA E.M. DR. JOSÉ RIBEIRO DE CARVALHO			
ENDEREÇO		DISCIPLINA	
RUA DAS HORTÊNCIAS - B. CONJ. H. R. DAS MARGARIDAS		METÁLICA	
SANTA RITA DO SAPUCAÍ - MINAS GERAIS		FASE DO PROJETO	
ASSUNTO		EXECUTIVO	
BLOCO I - FASE I		FOLHA Nº:	
PROJETO DE ESTRUTURA METÁLICA		03/09	
DETALHAMENTO E LISTA DE MATERIAIS			
DATA INICIAL	ESCALA	REVISÃO	ARQUIVO
08/08/2022	INDICADA	R00	DAC-PMSRS-JRC-FSI-PE-MET-R00-03.DWG

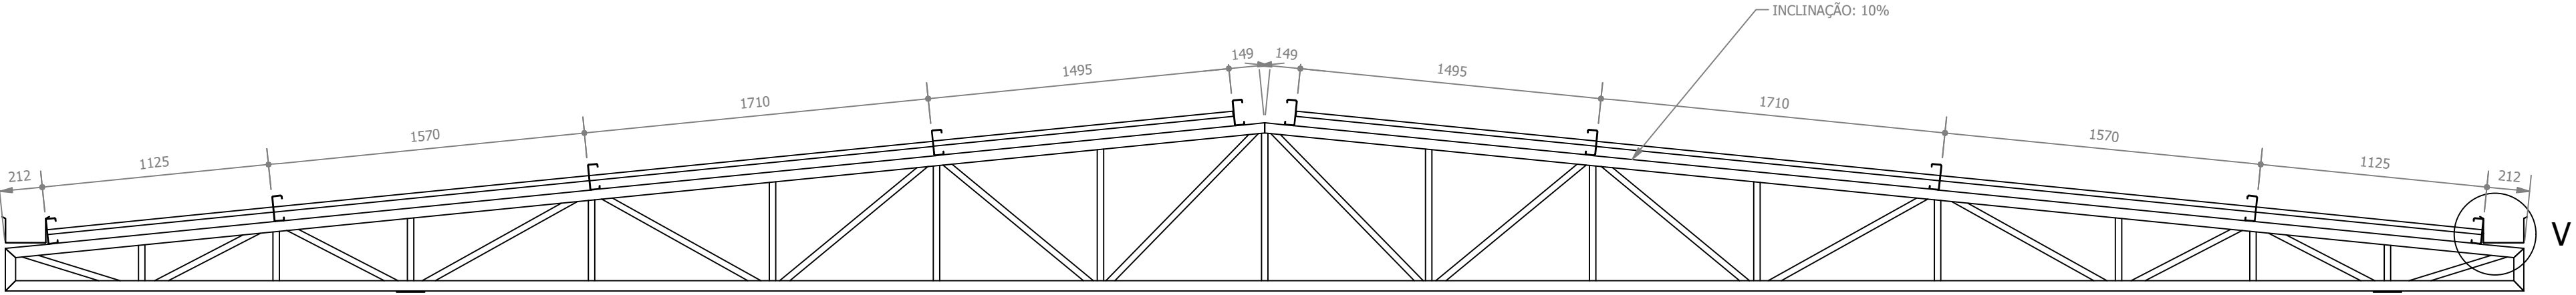

SEÇÃO U-U

ESCALA 1:25

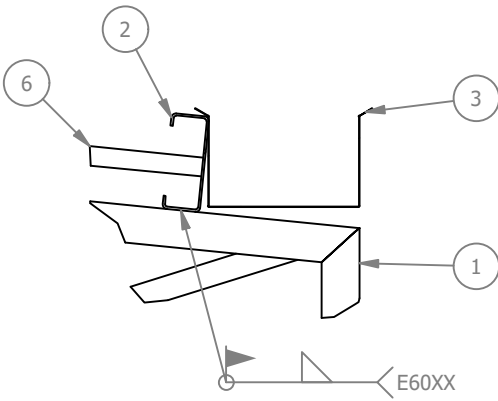

DETALHE V

ESCALA 1:10