

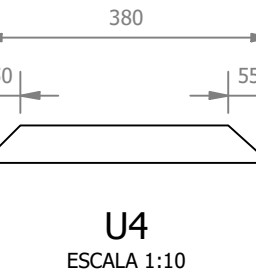
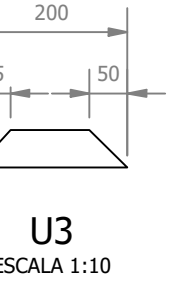
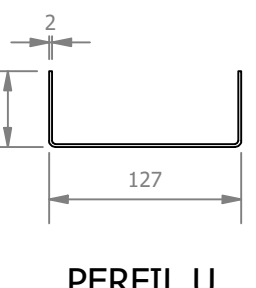
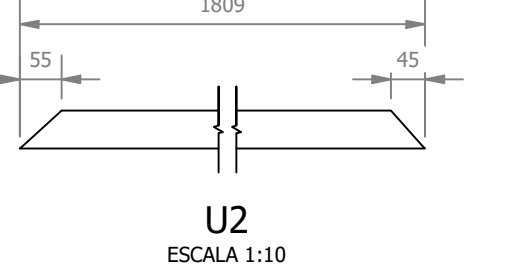
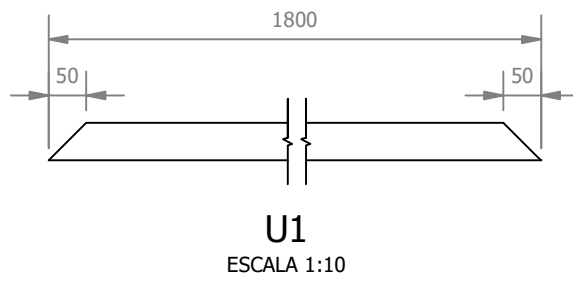
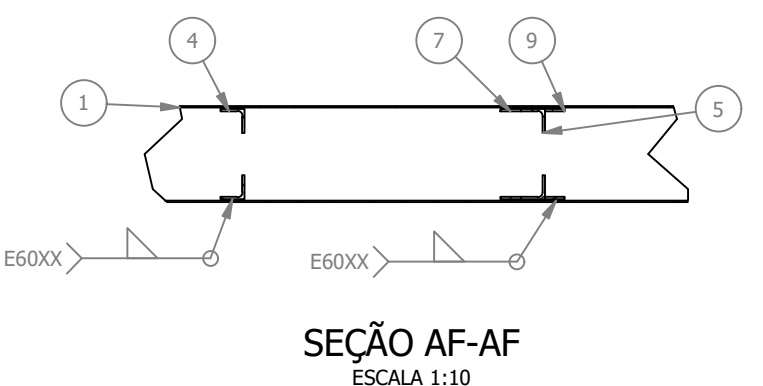
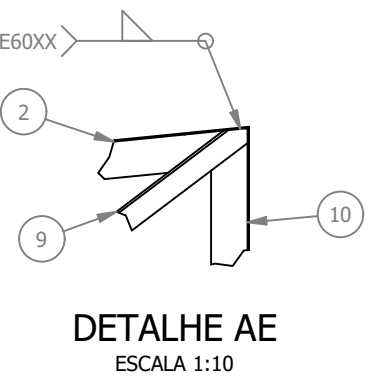
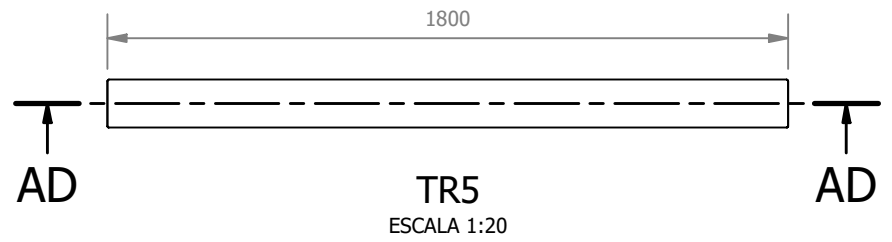
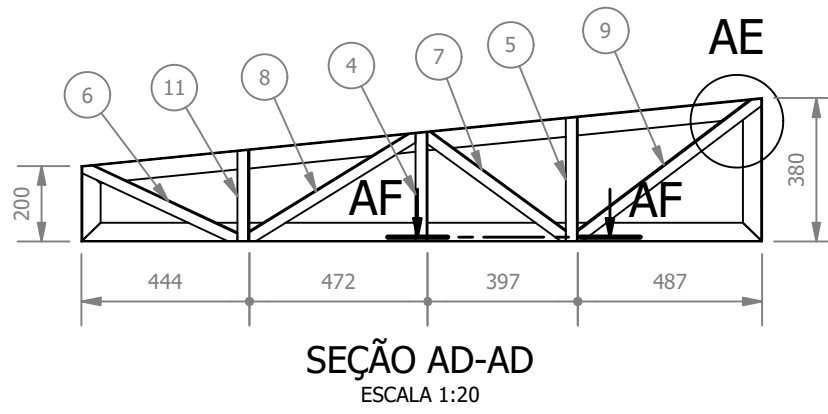
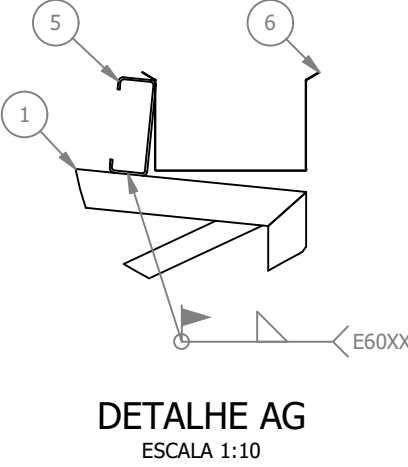
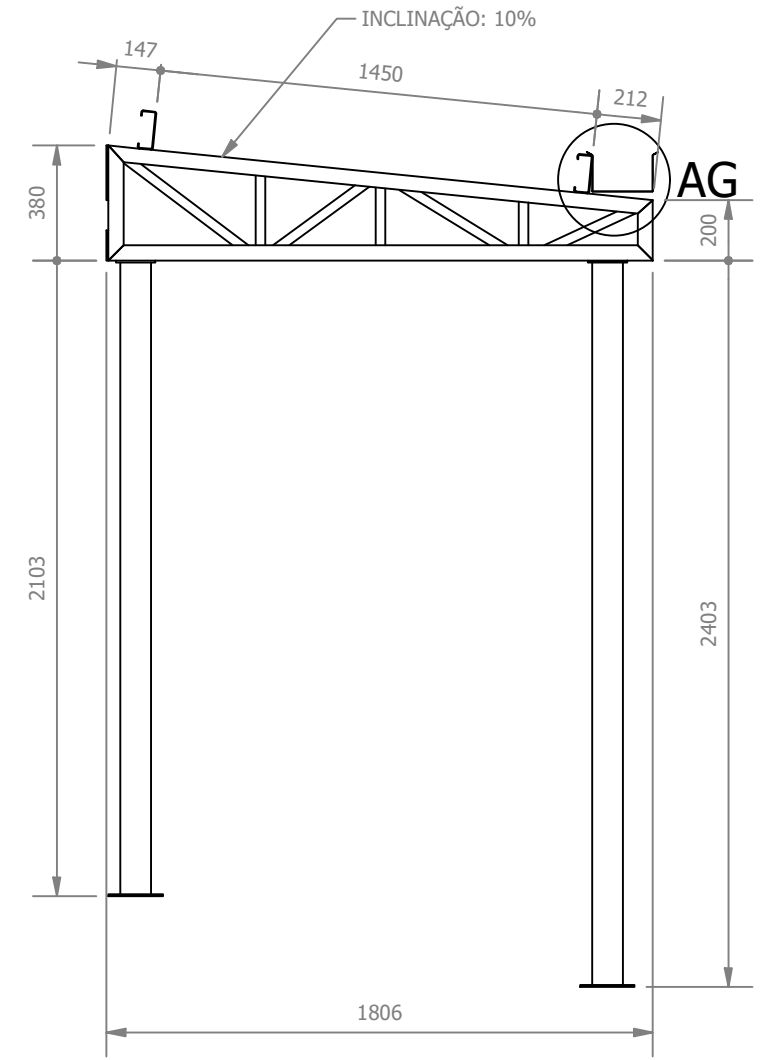
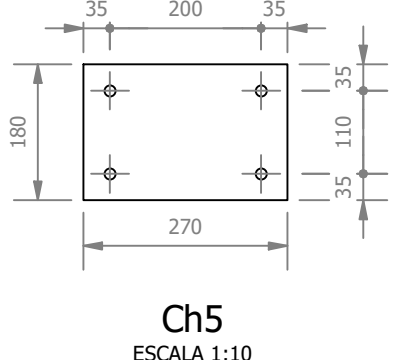
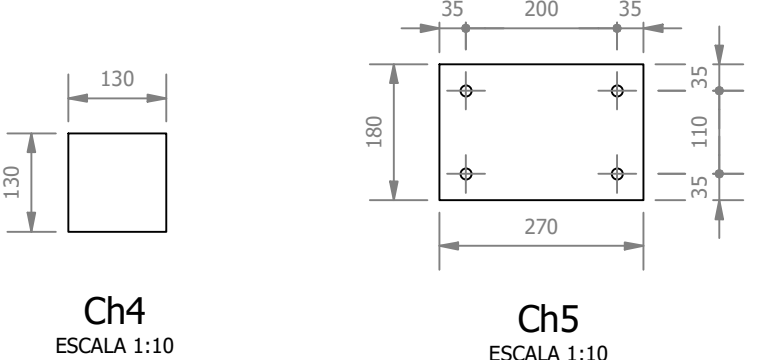
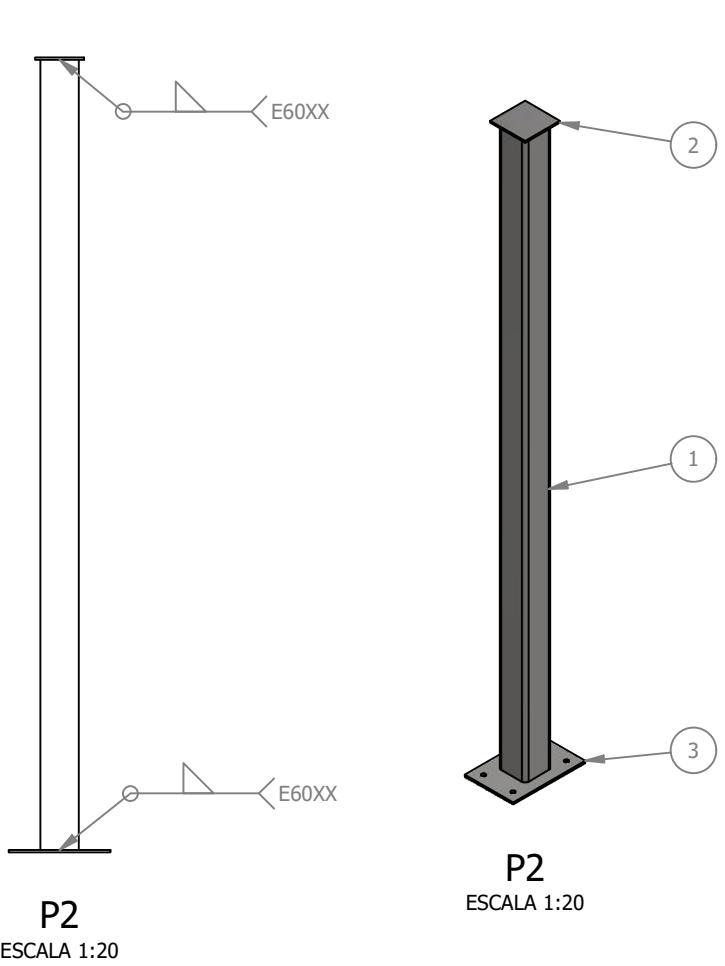
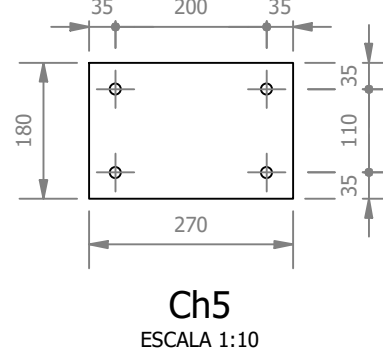
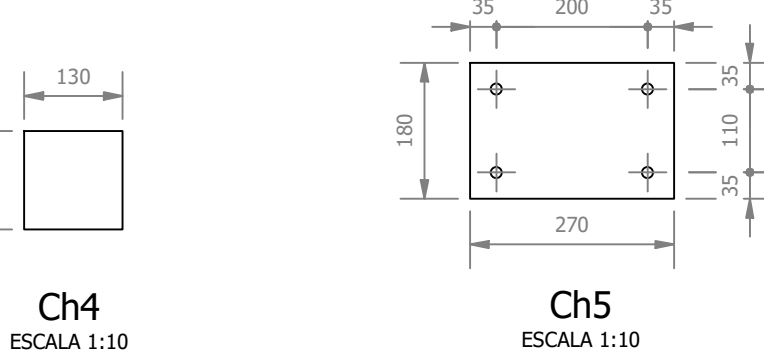
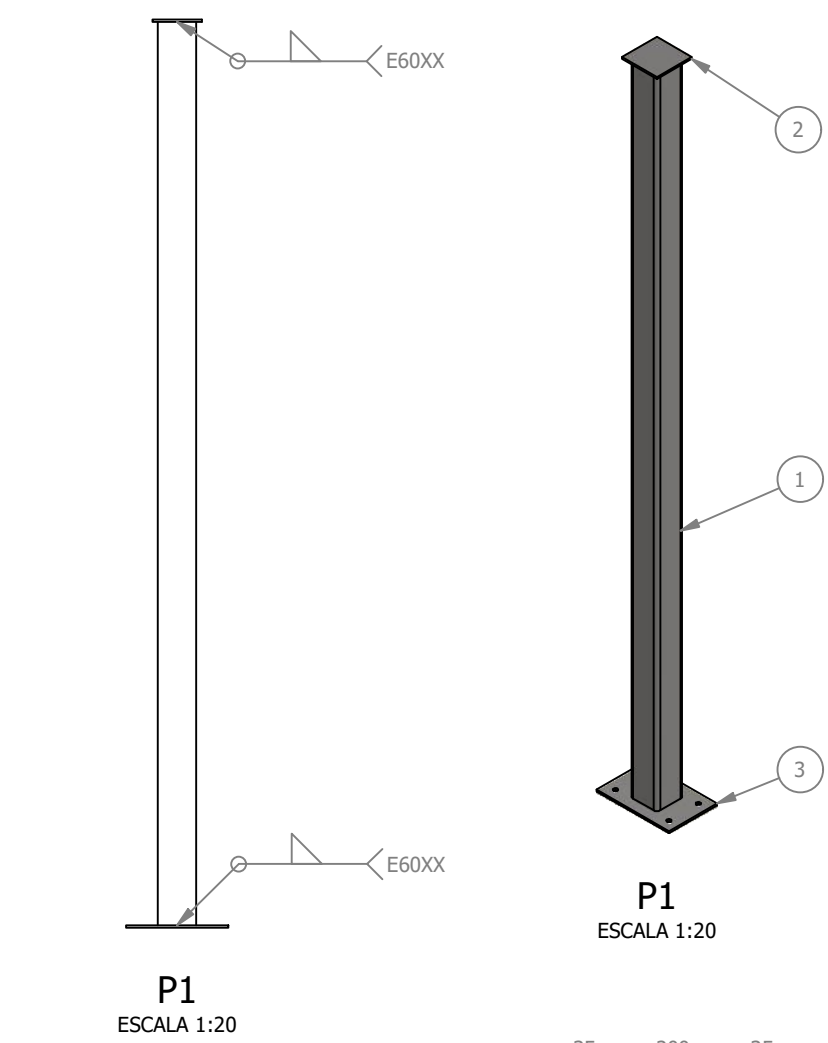
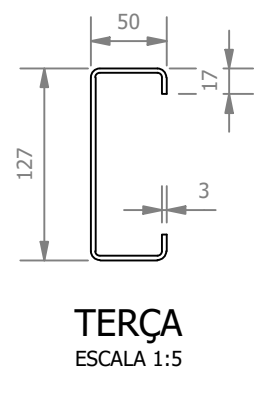
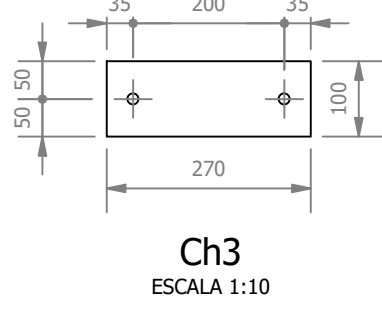
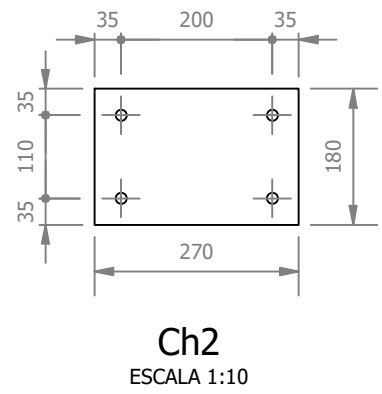


PROJETO DE REFORMA E AMPLIAÇÃO DA E.M. DR. JOSÉ RIBEIRO DE CARVALHO

ESCALA INDICADA

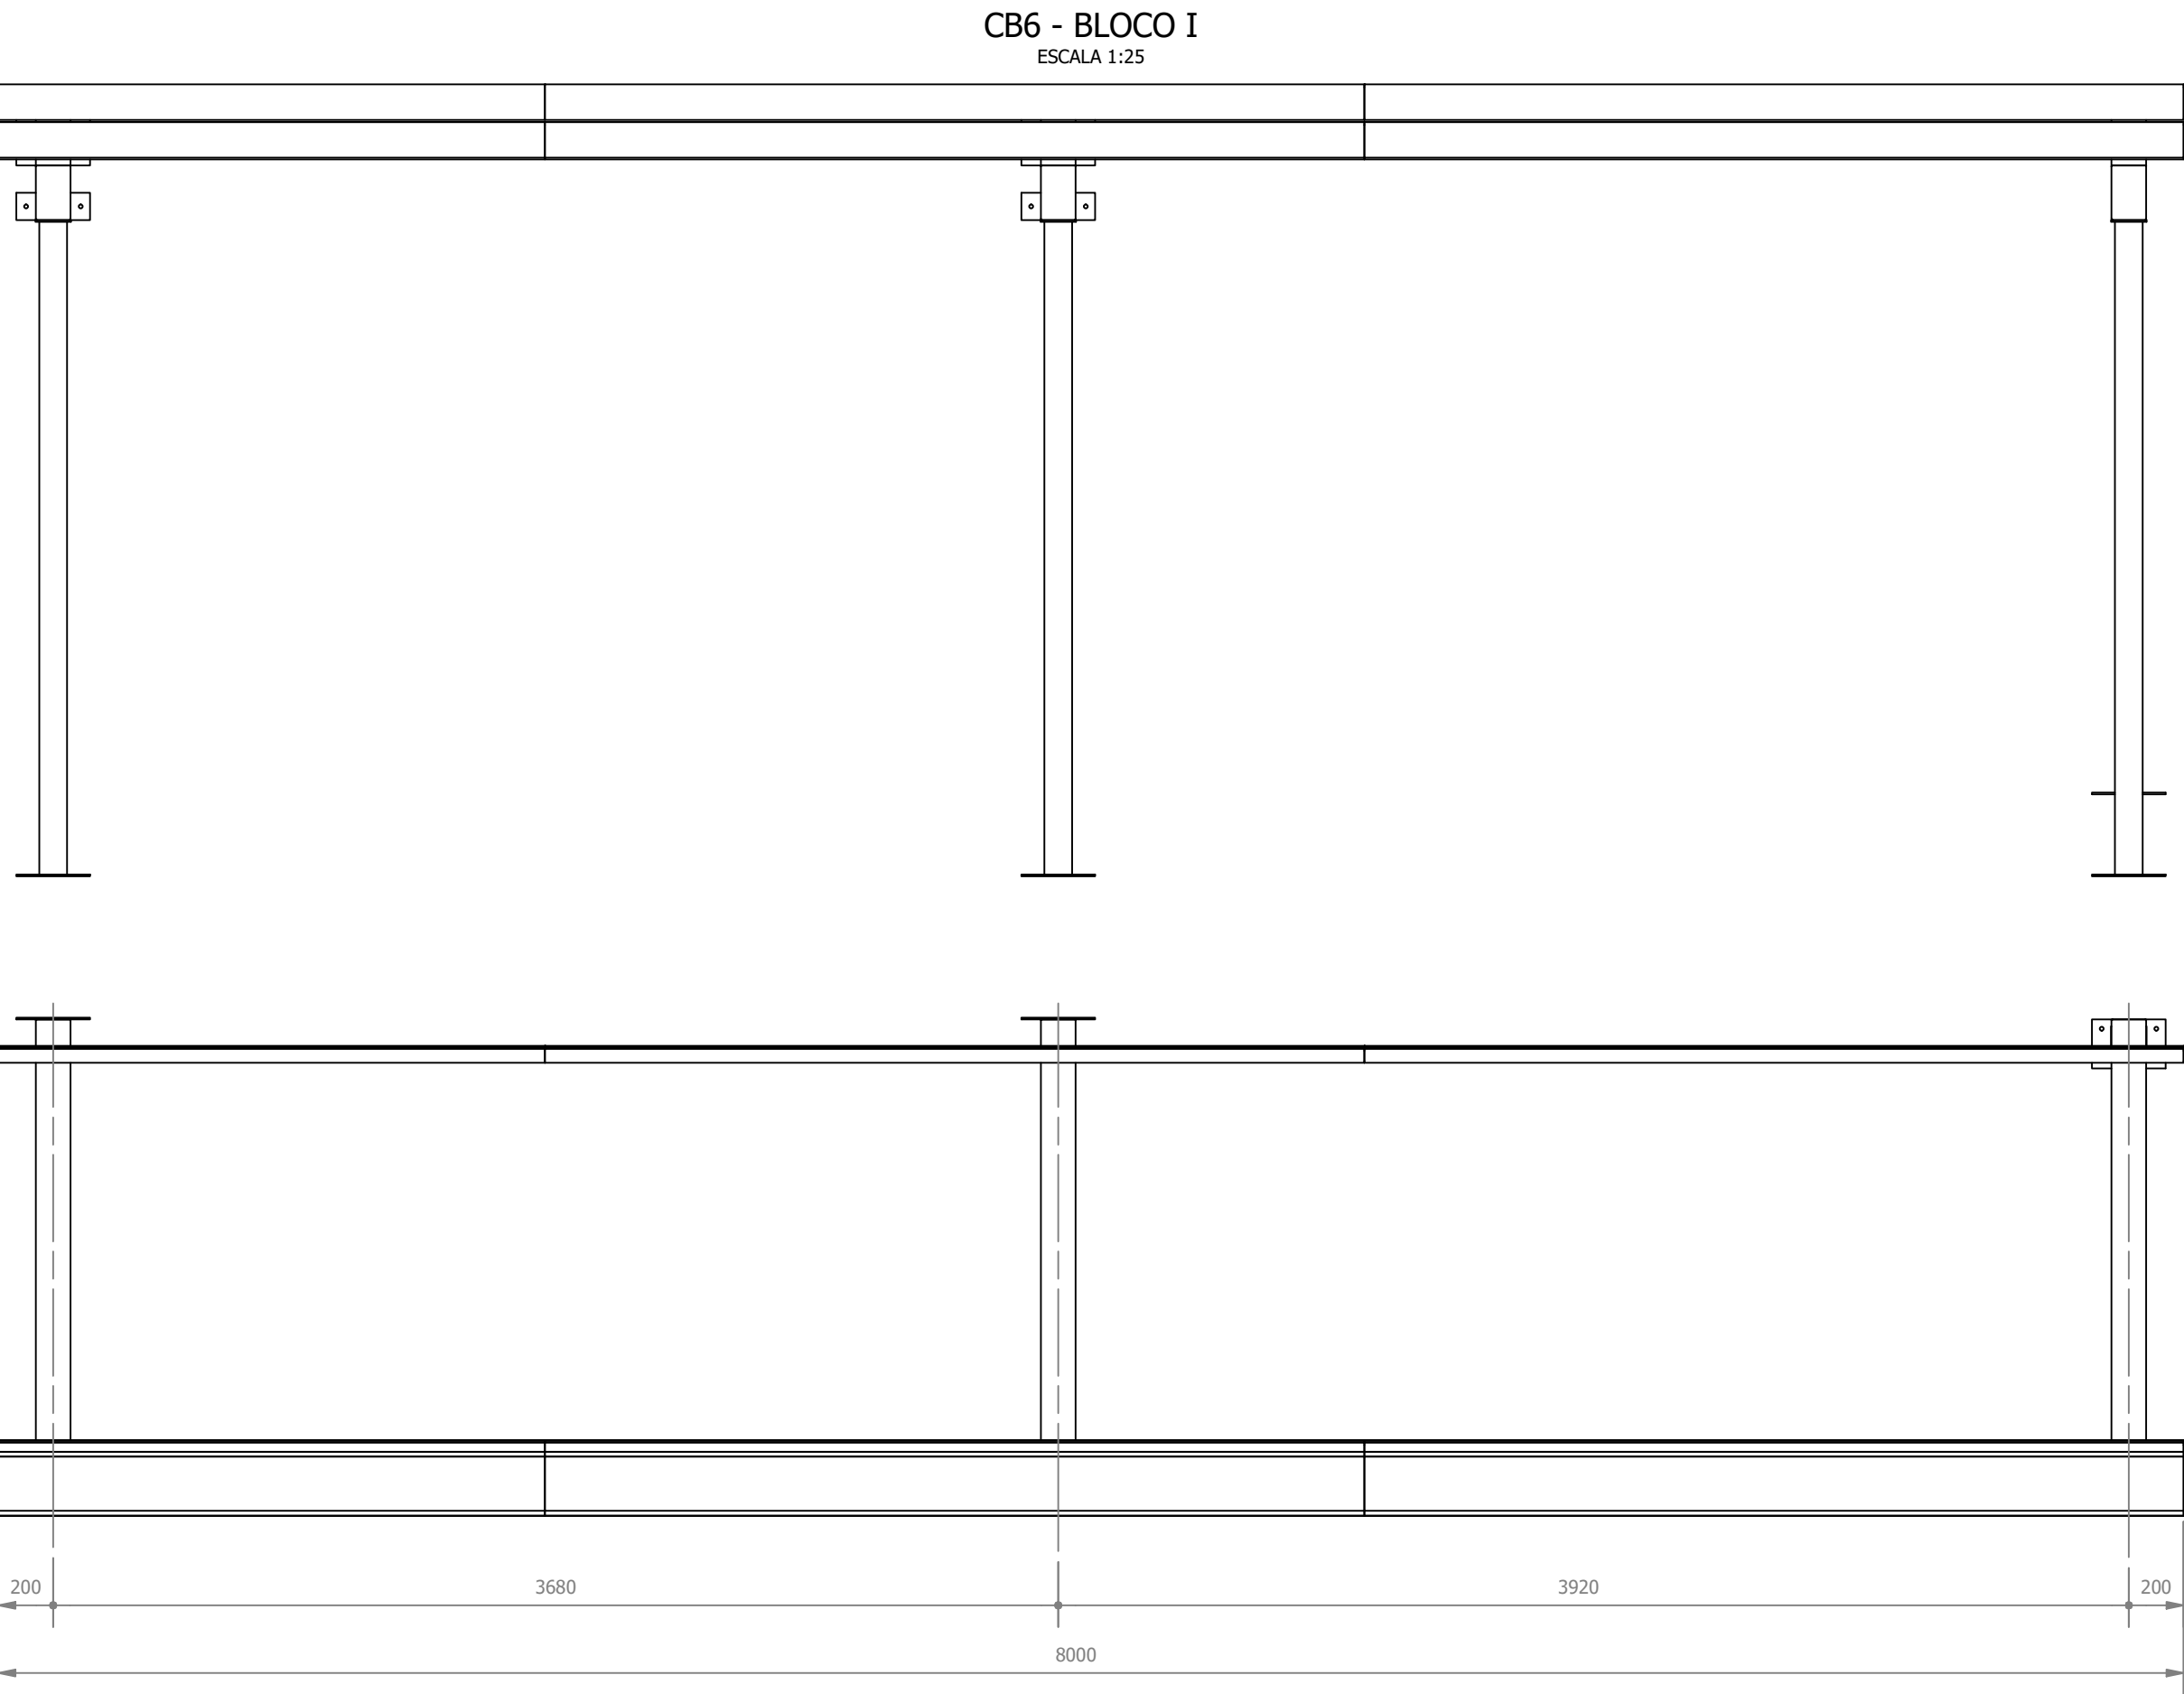

LISTA DE PEÇAS - TRELÇA TR5					
ID	ITEM	QTD	DESCRIÇÃO	COMPRIM.	PESO
1	U1	1	Perfil U 127x50x2	1800	Aço ASTM A36 6,1 kg
2	U2	1	Perfil U 127x50x2	1809	Aço ASTM A36 6,2 kg
3	U3	1	Perfil U 127x50x2	200	Aço ASTM A36 0,6 kg
4	L1	2	Cantoneira L 1.1/4 x 1.1/4 x 1/8	288	Aço ASTM A36 0,5 kg
5	L2	2	Cantoneira L 1.1/4 x 1.1/4 x 1/8	327	Aço ASTM A36 0,5 kg
6	L3	2	Cantoneira L 1.1/4 x 1.1/4 x 1/8	455	Aço ASTM A36 0,7 kg
7	L4	2	Cantoneira L 1.1/4 x 1.1/4 x 1/8	465	Aço ASTM A36 0,7 kg
8	L5	2	Cantoneira L 1.1/4 x 1.1/4 x 1/8	524	Aço ASTM A36 0,8 kg
9	L6	2	Cantoneira L 1.1/4 x 1.1/4 x 1/8	613	Aço ASTM A36 0,9 kg
10	U4	1	Perfil U 127x50x2	380	Aço ASTM A36 1,2 kg
11	L7	2	Cantoneira L 1.1/4 x 1.1/4 x 1/8	240	Aço ASTM A36 0,4 kg

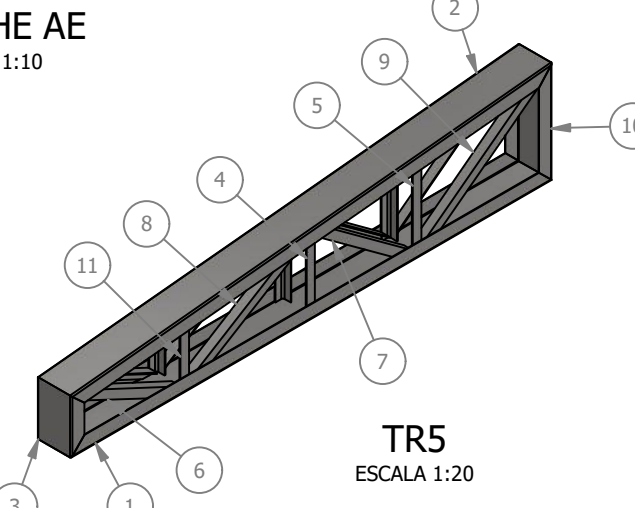

LISTA DE PEÇAS - COBERTURA CB6					
ID	ITEM	QTD	DESCRIÇÃO	COMPRIM.	PESO
1	TR5	3			23 kg
2	P1	3			46,7 kg
3	Ch2	2	270 x 180 x 6,35		2,4 kg
4	Ch3	2	270 x 100 x 6,35		1,3 kg
5	TERÇA	6	127 x 50 x 17 x 3	3000	Aço ASTM A36 17 kg
6	Calha	3	200 x 120 x 0,65	3000	Aço Galvanizado 7,3 kg
7	Telha Termoacústica	8			16,6 kg
8	P2	1			41,2 kg

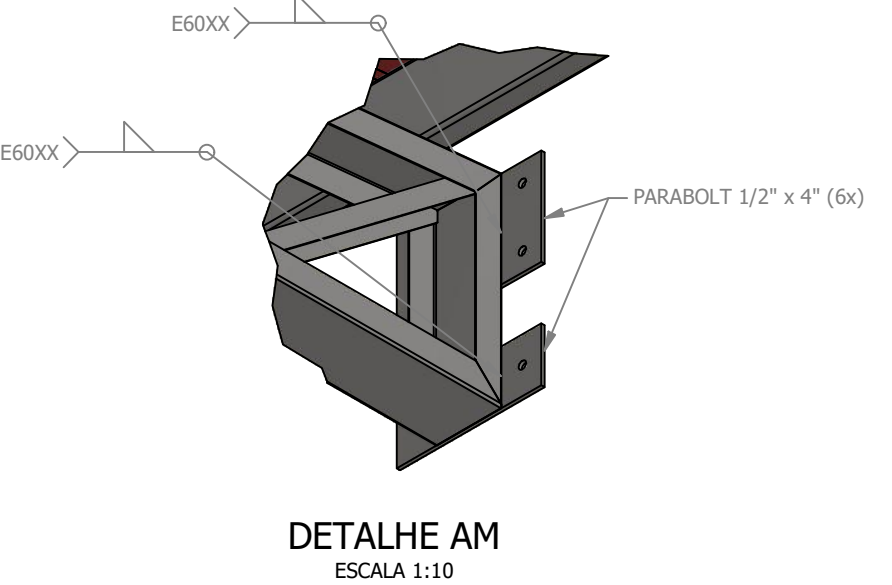
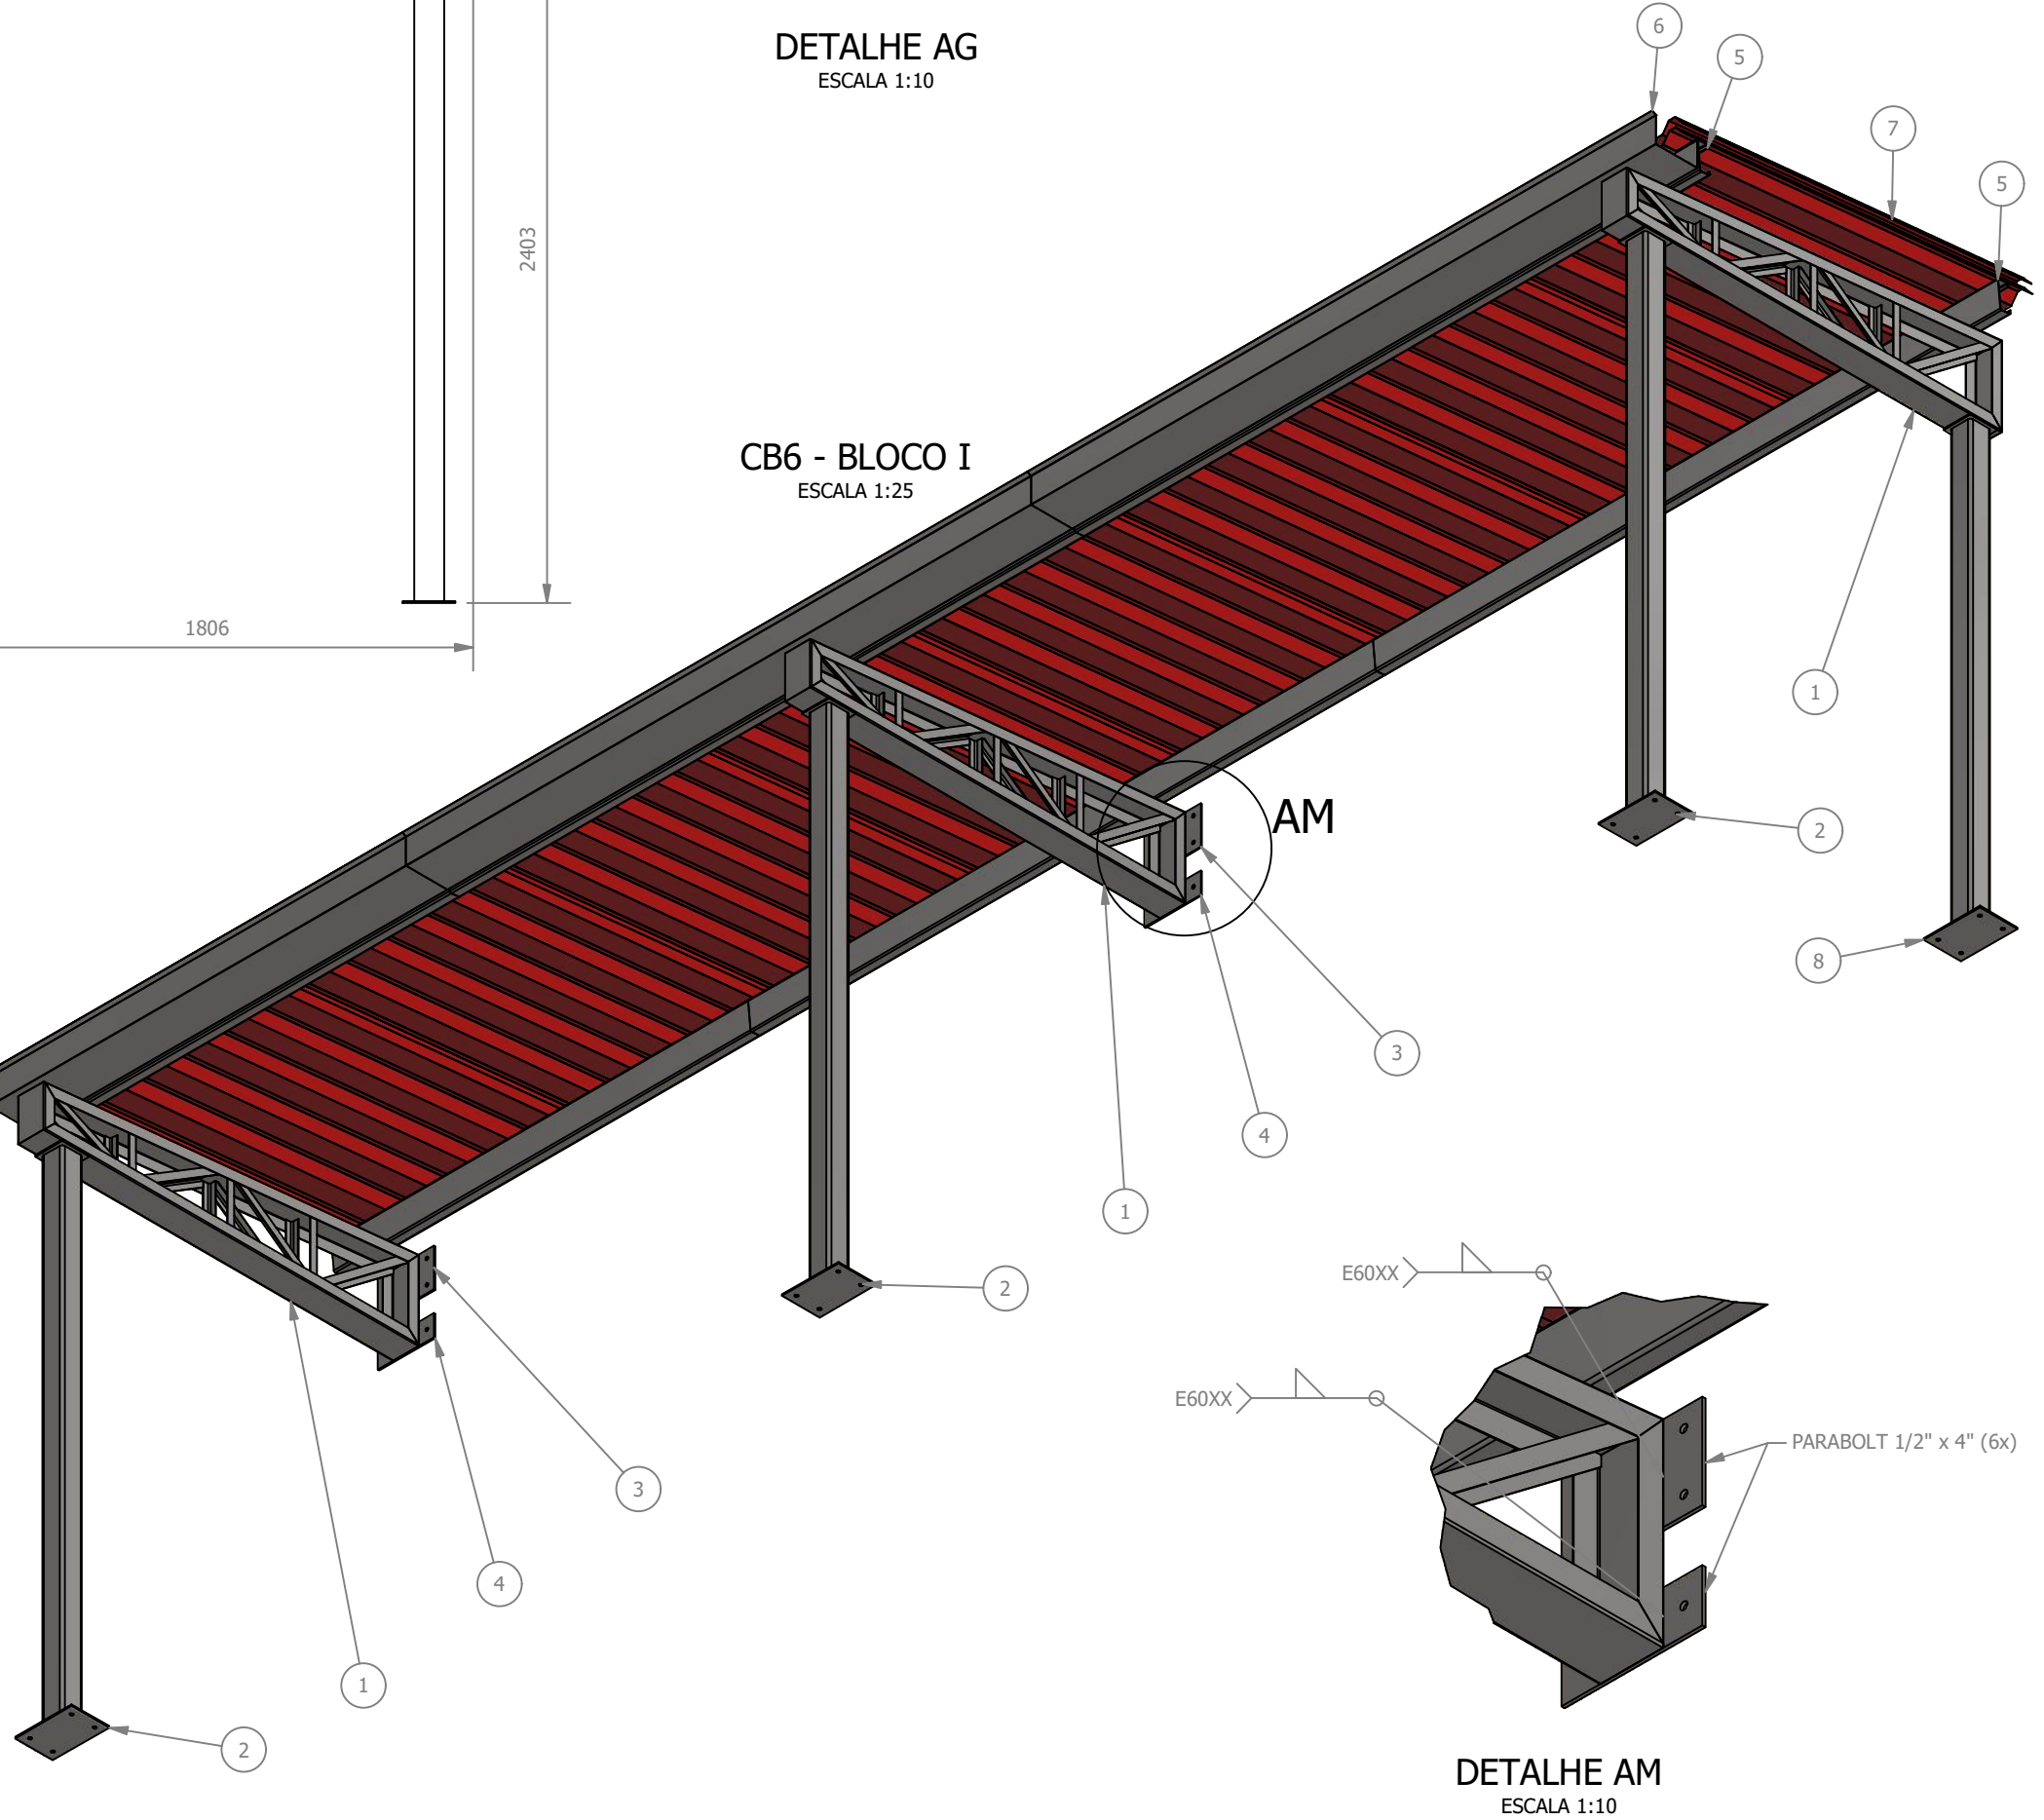


TABELA DE QUANTIDADES - COBERTURA CB6		
ITEM	QUANTIDADE	UNIDADE
PESO DA ESTRUTURA METÁLICA	372,06	kg
PROJEÇÃO DA COBERTURA	14,45	m²
PINTURA METÁLICA	59,78	m²

NOTA 1: A CALHA APRESENTADA É REPRESENTATIVA

REV. 00

08/08/22

EMISSÃO INICIAL

DAC

REVISÃO

DATA:

DESCRIÇÃO

RESP.:

CLIENTE

PREFEITURA

SANTA RITA DO SAPUCAÍ - MG

PROJETO

Rua Miguel Vianna, nº 81, sala 12

Bairro Morro Chic

CEP: 37500-080 - Itajubá / MG

Tel: (35) 3623-5720

www.dacengenharia.com.br

GERÊNCIA DE PROJETOS

PEDRO HENRIQUE JUSTINIANO

ENGº CIVIL

COORDENAÇÃO DE PROJETOS

ALOISIO CAETANO FERREIRA

CREA: MG-97.132/D

RESPONSÁVEL TÉCNICO

ENGº CIVIL FLÁVIA C. BARBOSA

CREA: MG-187.842/D

ENGº MECÂNICO PEDRO COSTA

DESENHO

ENGº MECÂNICO PEDRO COSTA

EMPREENDIMENTO

REFORMA E AMPLIAÇÃO DA E.M. DR. JOSÉ RIBEIRO DE CARVALHO

ENDEREÇO

RUA DAS HORTÊNCIAS - B. CONJ. H. R. DAS MARGARIDAS

SANTA RITA DO SAPUCAÍ - MINAS GERAIS

DISCIPLINA

METÁLICA

FASE DO PROJETO

EXECUTIVO

ASSUNTO

BLOCO I - FASE I

PROJETO DE ESTRUTURA METÁLICA

DETALHAMENTO E LISTA DE MATERIAIS

FOLHA Nº:

07/09

DATA INICIAL

08/08/2022

ESCALA

INDICADA

REVISÃO

R00

ARQUIVO

DAC-PMSRS-JRC-FSH-PE-MET-R00-07.DWG